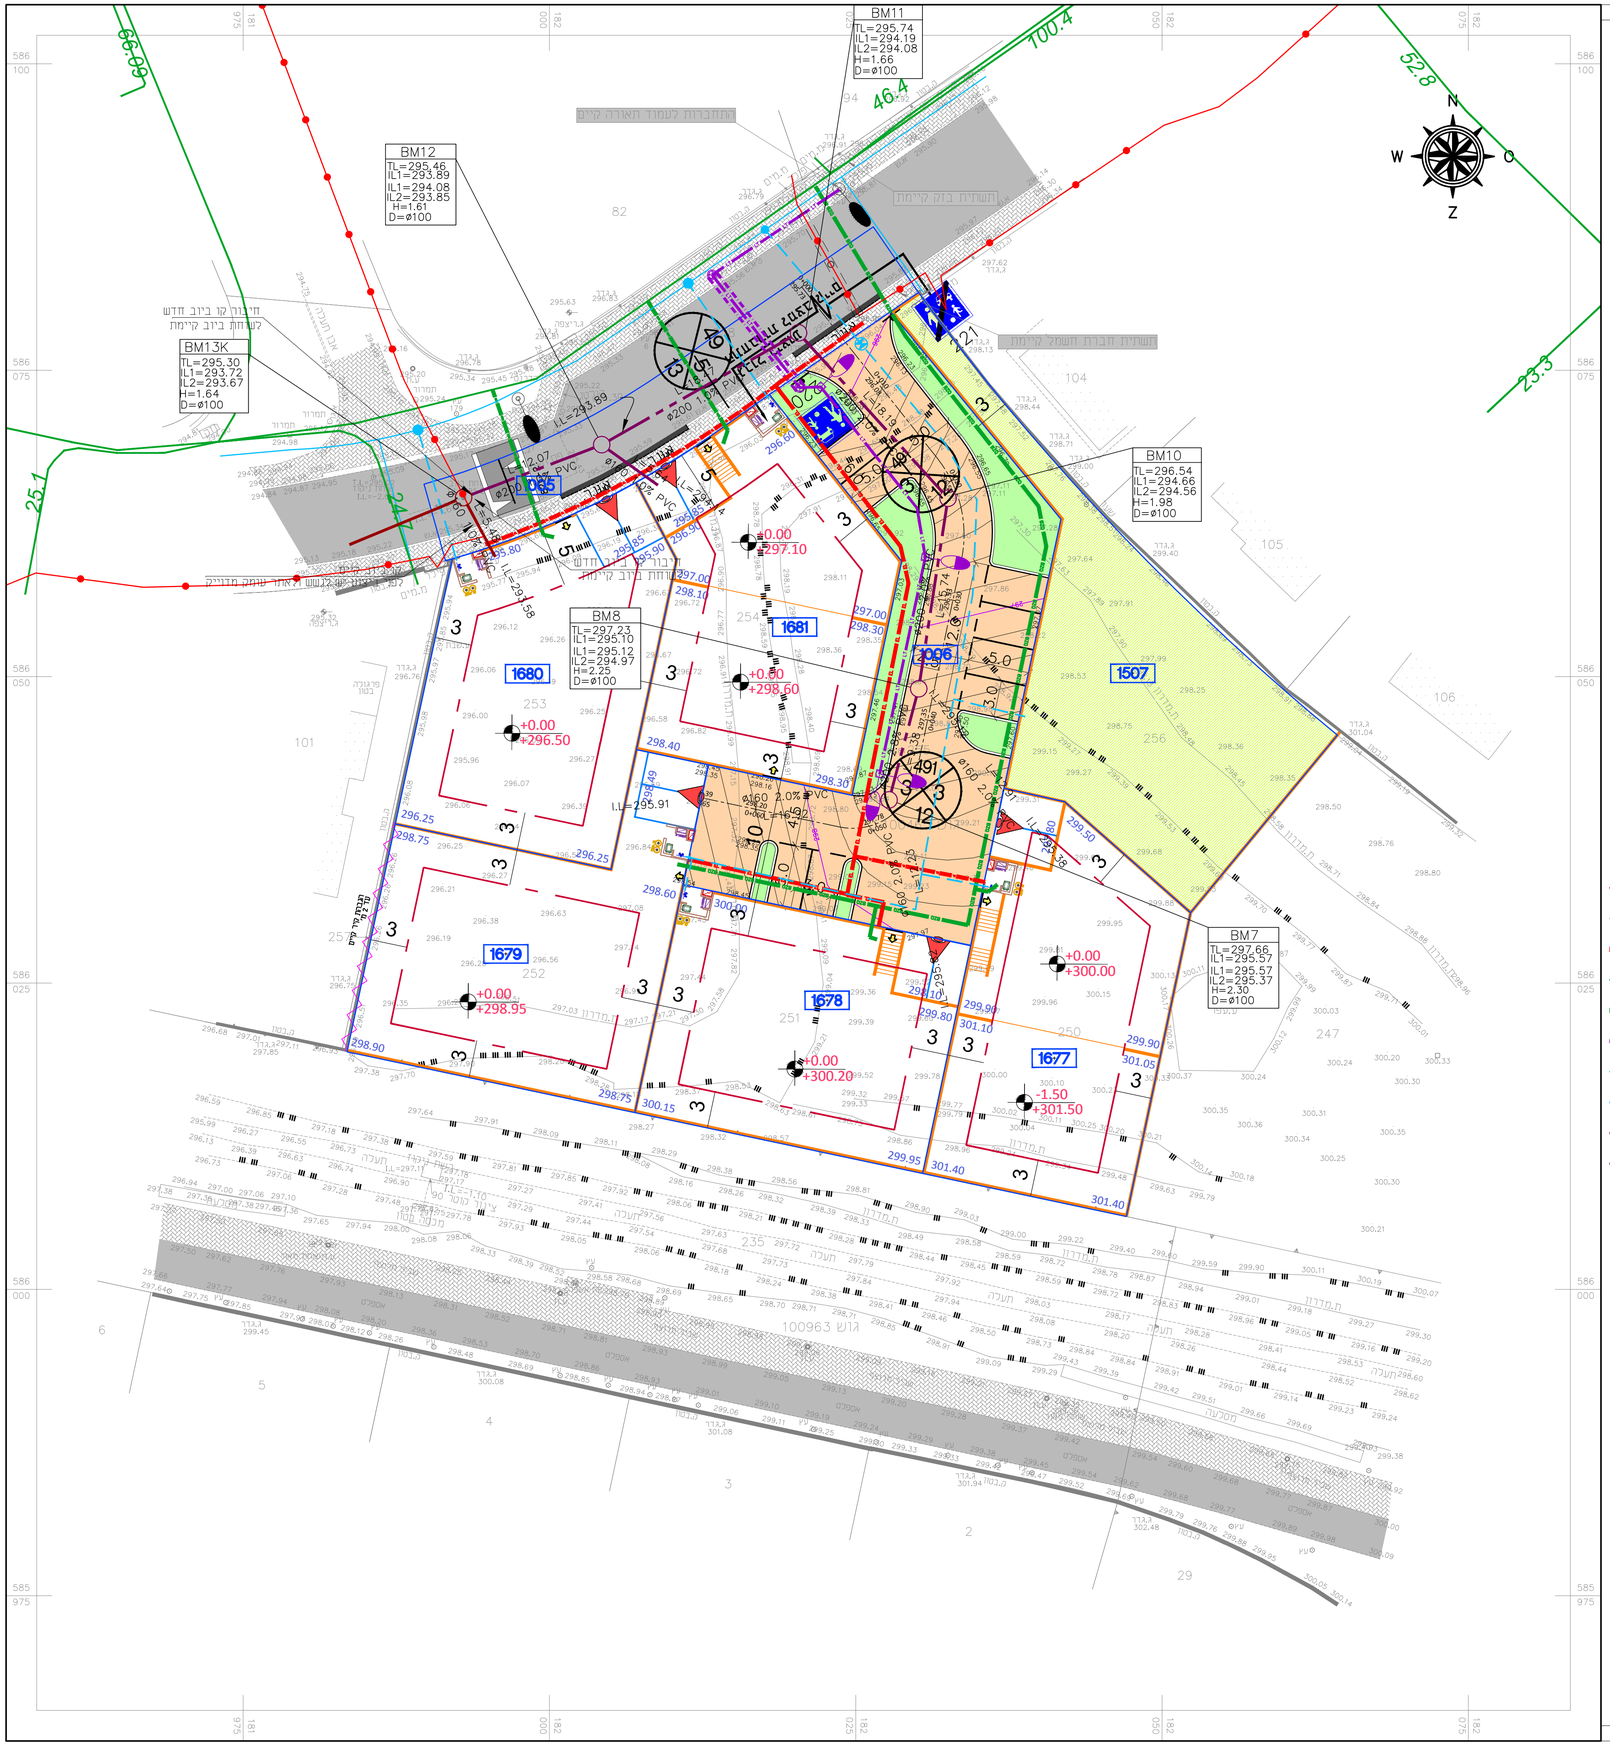

מקרא פיתוח

- גבול חלקות
- אספלט קיים
- ריצוף קיים
- דרך משולבת
- גינון
- שצ"פ
- אבן שפה
- קיר קיים
- קיר מוצע
- כניסה למגרשים לרכב
- גישה ה"ר למגרשים
- חניה
- עץ לשימור
- עץ לכריתה
- קו חשמל מתח נמוך
- קו חשמל מתח גבוה
- קו חשמל מוצע
- קו בזק קיים
- קו בזק מוצע
- קו תאורה מוצע
- קו מים קיים
- קו מים מוצע
- קו ביוב קיים
- קו ביוב מוצע
- עמוד תאורה קיים
- עמוד תאורה מתוכנן

SMD ENGINEERS.LTD
ס.מ.ד מהנדסים בע"מ
לתכנון וניהול פרוייקטים בבנייה ופיתוח

הרחם : נתיב

- המבצע אחראי לבדיקת התוכנית ולהתאמתה במקום. על המבצע לבקר את כל המידות ועל טעות אי אי התאמה עליו להודיע למתכנן מדם המשך בעבודתו
- אין לקבוע מידות על ידי מדידה בשרטוט, אלה עי סימון מדוד מוסמך .
- לצורך סימון בשטח , יימסרו קבצי תכנון ממוחשבים .

שרטוטים ותפוצה

תאריך	הערות

שם פרויקט : תכנון פיתוח ותשתיות במגרשים מתחם 3 להבים

שם תוכנית : תוכנית ביני ופיתוח

מס' פרויקט	מס' תוכנית	תאריך	קנ"מ
1598	1598-3-02-BINUI	27.04.2025	1:250

מהדורה	שרטט	תכנן	בדק	אישר
0	א.שלום	א.שלום	ר.עלי	ס.זועבי

ראשוני	מוקדם	מפורט
○	○	●

לעיון	לאישור	למכרז	לביצוע
○	○	●	○

SMD ENGINEERS.LTD
Tel: 04 9122143-8
Fax: 04 6080552
Mail: Office@samerzoabi.com
Adress: IKSAL , 1692000
P.O.Box 848