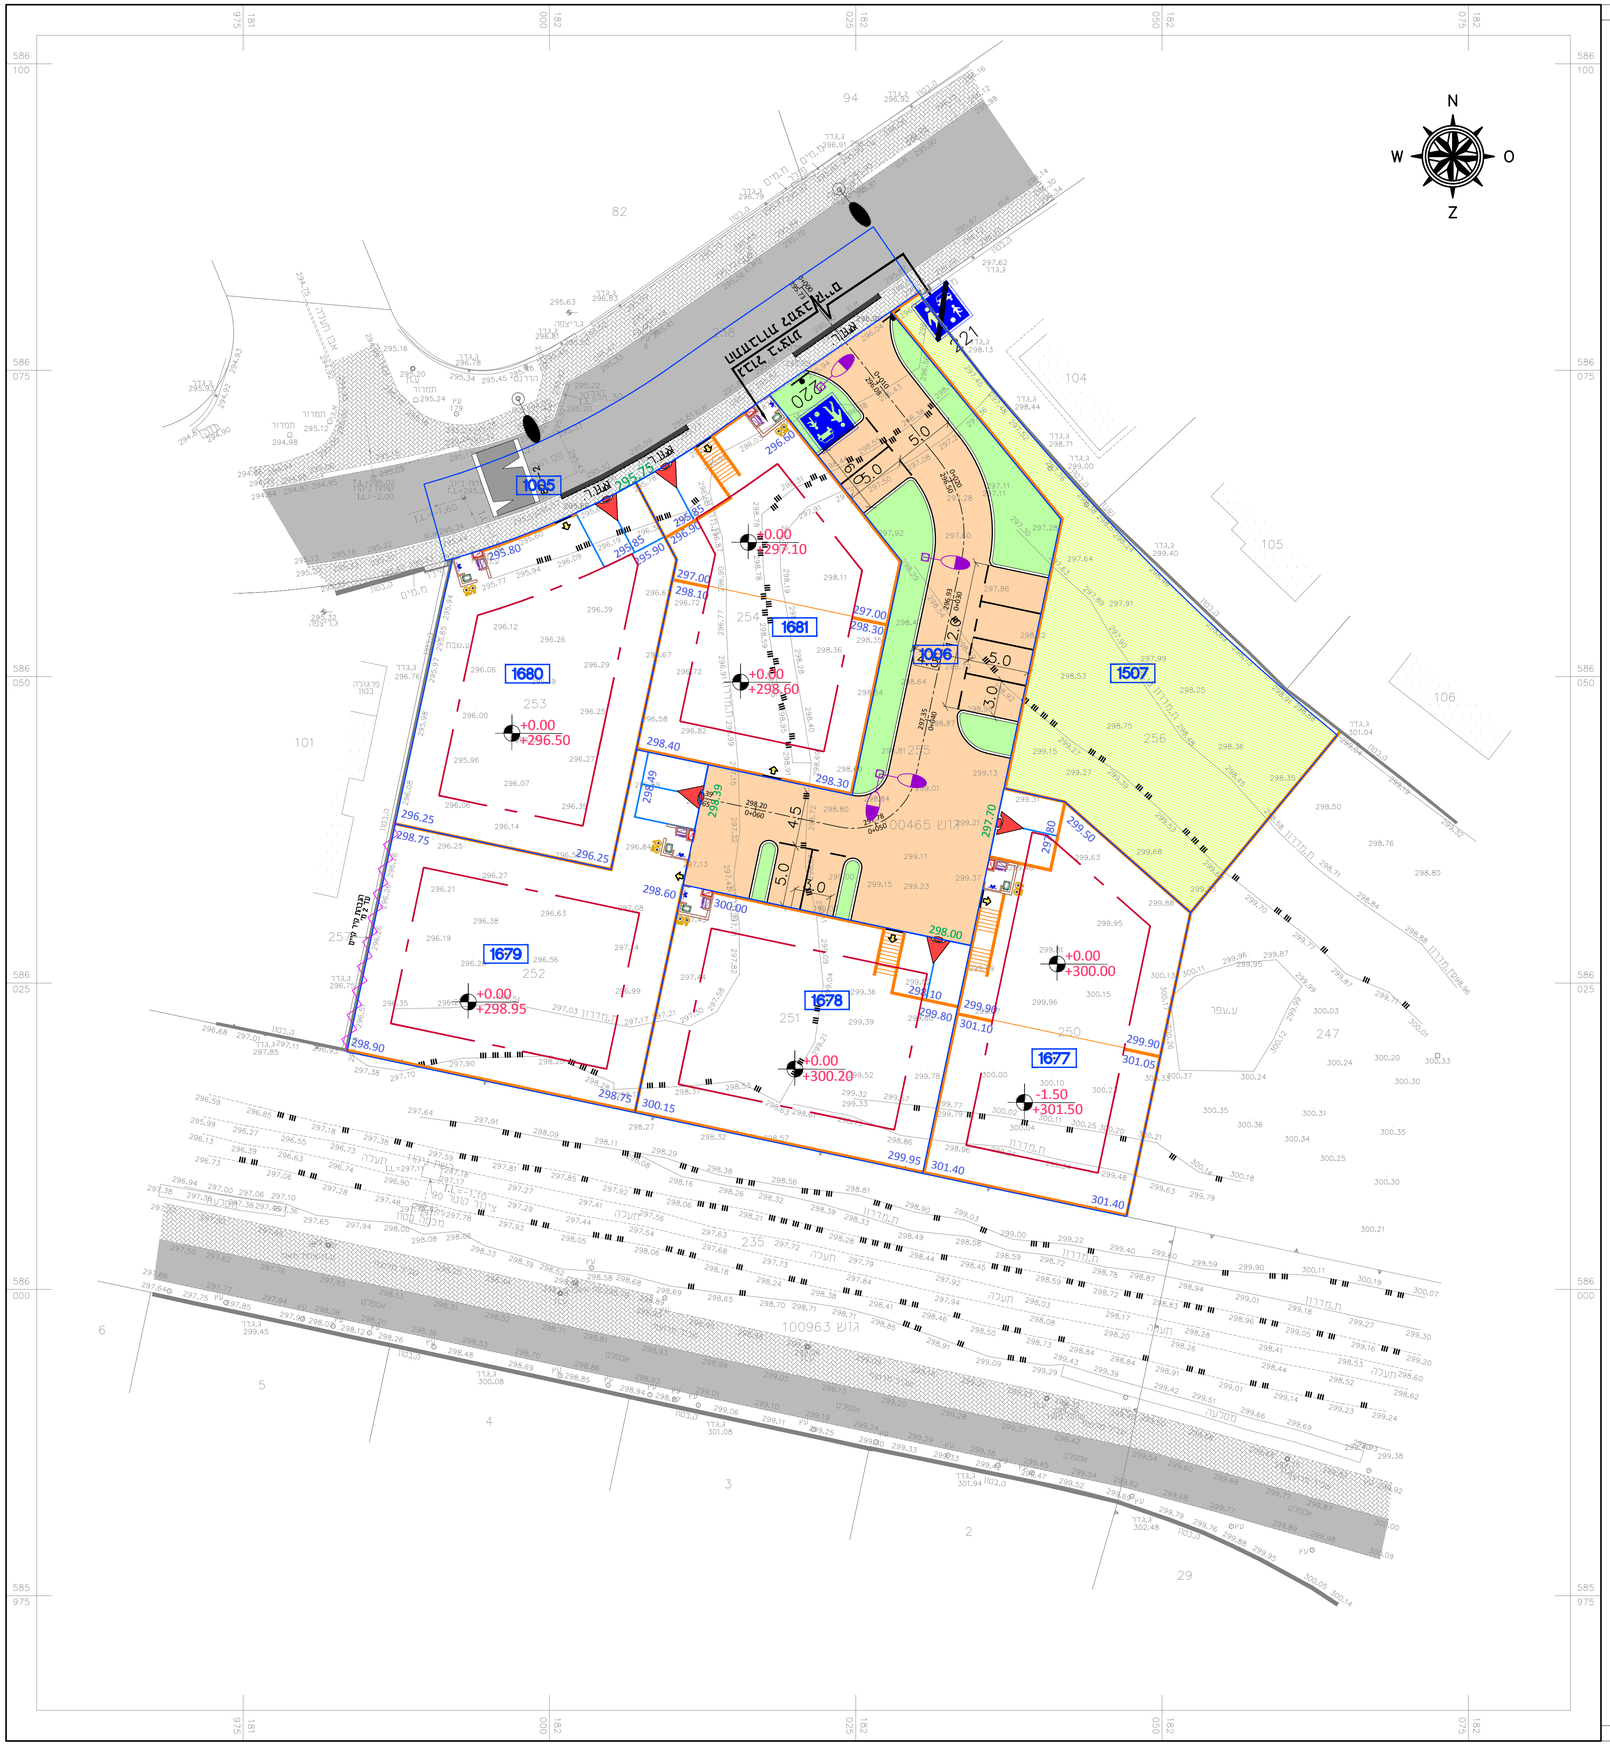

מקרא פיתוח

- גבול חלקות
- אספלט קיים
- ריצוף קיים
- דרך משולבת
- גינון
- שצ"פ
- אבן שפה
- קיר קיים
- קיר מוצע
- כניסה למגרשים לרכב
- גישה ה"ר למגרשים
- חניה
- עמוד תאורה קיים
- עמוד תאורה מתוכנן

SMD ENGINEERS.LTD
ס.מ.ד מהנדסים בע"מ
לתכנון וניהול פרוייקטים בבנייה ופיתוח

הרוזם : נתיב

- המצבצע אחראי לבדיקת התוכנית ולהתאמתה במקום. על המבצע לבקר את כל המידות ועל משגת אי אי התאמה עליו לדווח למתכנן מרם המשך בעבודתו
- אין לקבוע מידות על ידי מדידה בשרטוט, אלא עי" סימון מדוד מוסמך .
- לצורך סימון בשטח , יימסרו קבצי תכנון ממוחשבים .

שרטוטים ותפוצה

תאריך	שינוי

שם פרויקט : תכנון פיתוח ותשתיות במגרשים מתחם 3 להבים

שם תוכנית :
תכנית תנועה

מס' פרויקט	מס' תוכנית	תאריך	קנ"מ
1598	1598-3-07	27.04.2025	1:250

מהדורה	שרטט	תכנן	בדק	אישר
0	א.שלום	א.שלום	ו.עלי	ס.זועבי

ראשוני	מוקדם	מפורט
○	○	●

לעיון	לאישור	למכרז	לביצוע
○	○	●	○

SMD ENGINEERS.LTD
Tel: 04 9122143-8
Fax: 04 6080552
Mail: Office@samerzoabi.com
Adress: IKSAL , 1692000
P.O.Box 848