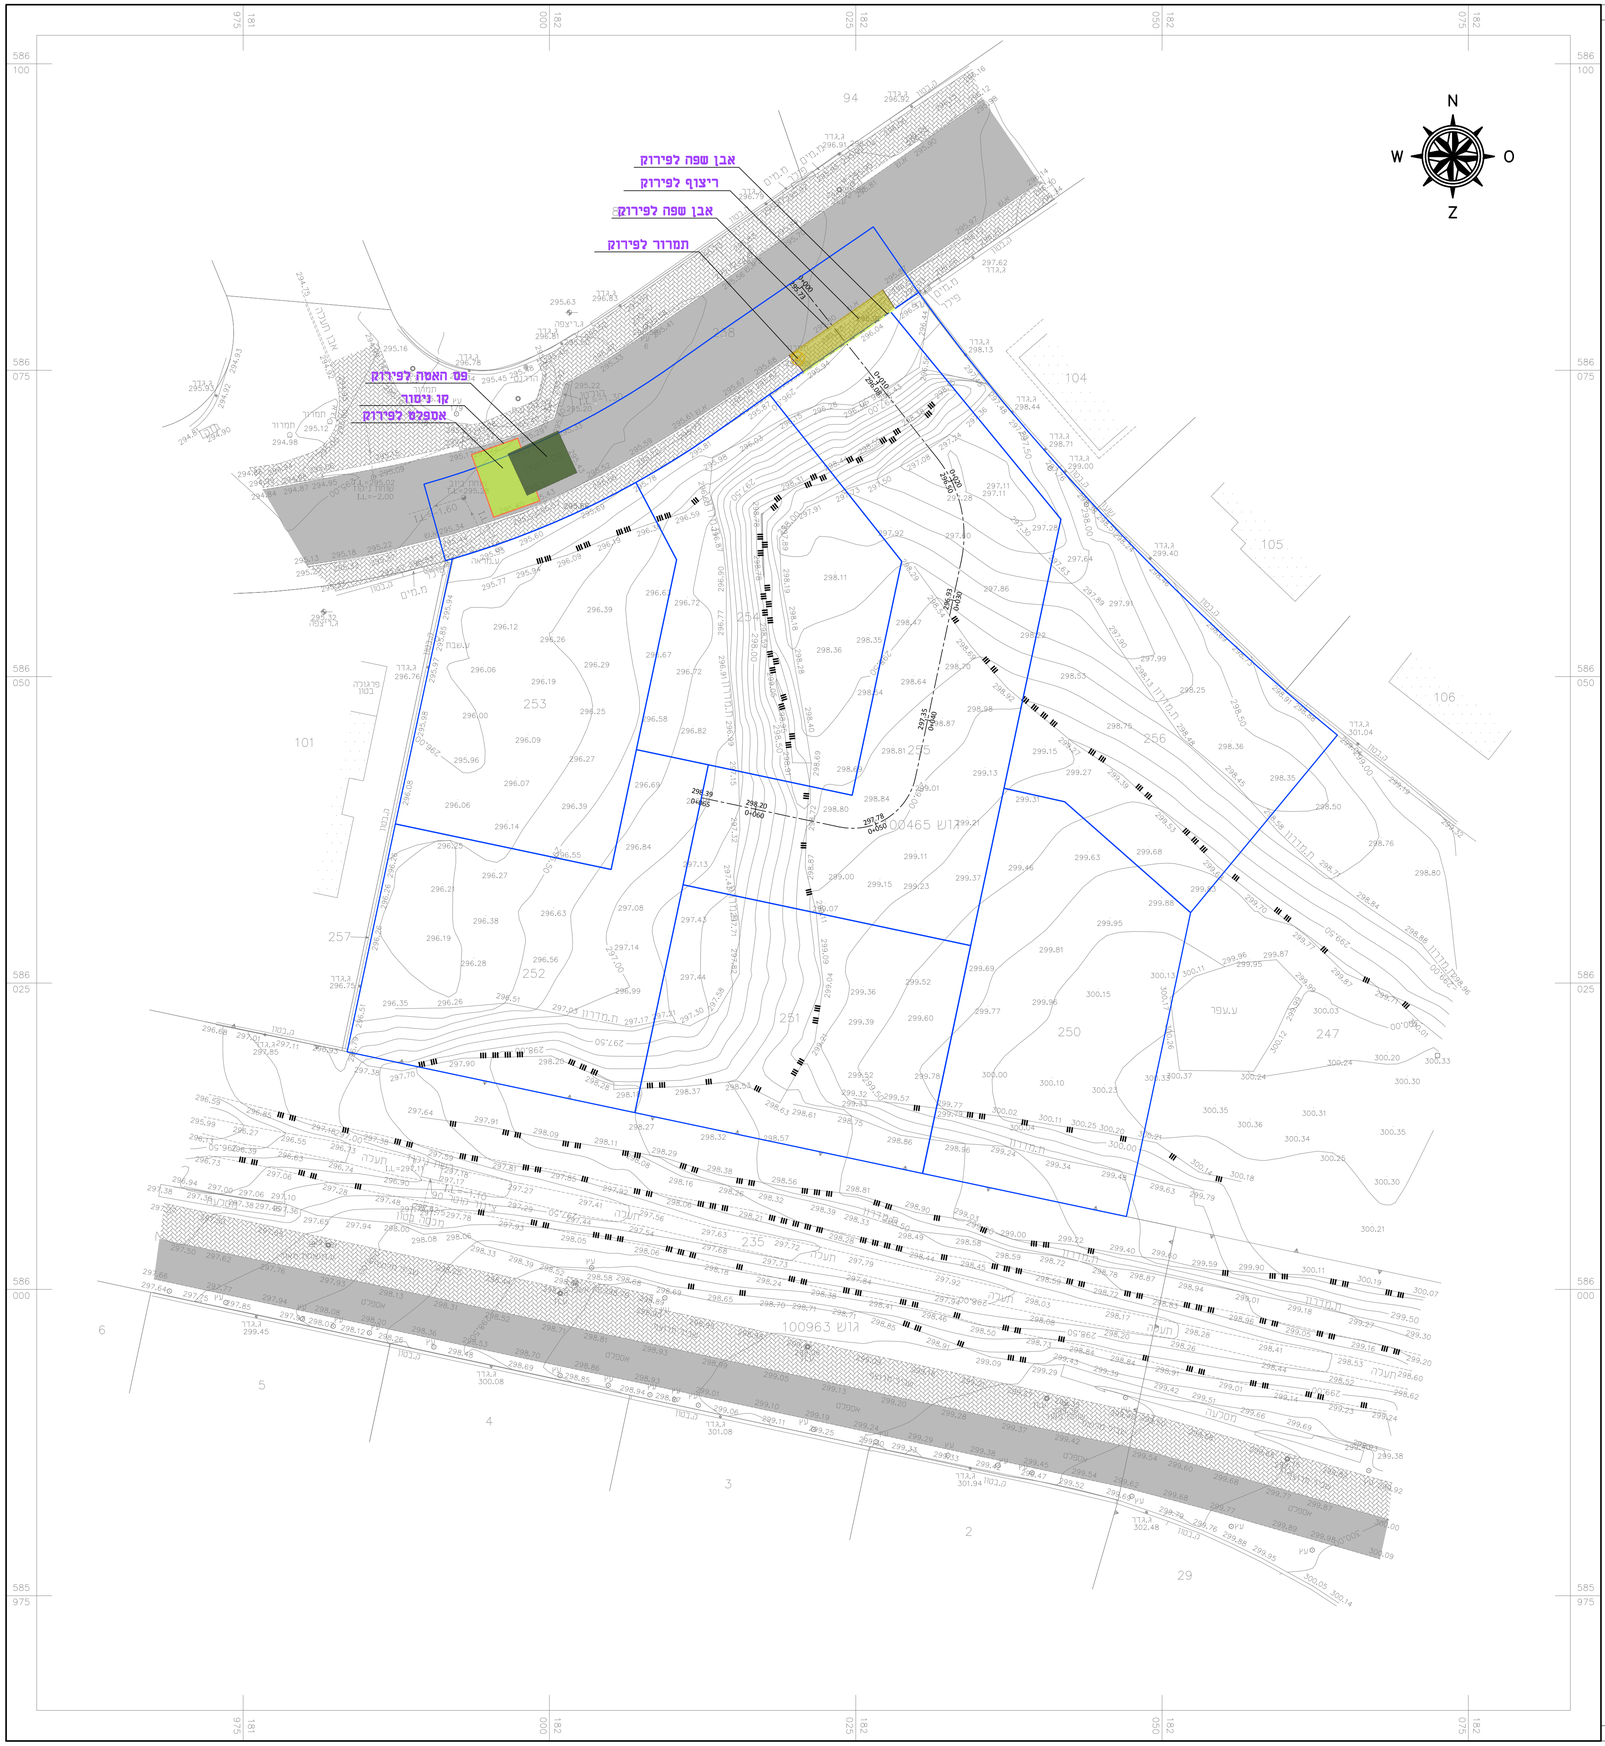

מקרא פיתוח

- אספלט קיים
- ריצוף קיים
- אבן אי לפירוק
- אבן גן לפירוק
- אבן תעלה לפירוק
- קיר לפירוק
- ניסור אספלט
- ניסור אספלט לביצוע אבן שפה
- אספלט לפירוק
- אבני ריצוף לפירוק
- אבני ריצוף לפירוק
- עמוד תאורה לפירוק
- זקף מים לפירוק
- עמוד לפירוק
- תמרור לפירוק
- עץ לכריתה

SMD ENGINEERS.LTD
ס.מ.ד מהנדסים בע"מ
לתכנון וניהול פרוייקטים בבנייה ופיתוח

היזום : נתיב

- המצבע אחראי לבדיקת התוכנית ולהתאמתה במקום. על המצבע לבקר את כל המידות ועל טעות או אי התאמה עליו להודיע למתכנן מהם ומשרד בנבודתו
- אין לקבוע מידות על ידי מדידה בשרטוט, אלא רק סימון מדוד מוסמך .
- לצורך סימון בשטח , יימסרו קבצי תכנון ממחשבים .

שינויים ותפוצה

תאריך	השינוי

שם פרויקט : תכנון פיתוח ותשתיות במגרשים מתחם 3 להבים

שם תוכנית : פירוקים

מס' פרויקט	מס' תוכנית	תאריך	קנ"מ
1598	1598-3-03	27.04.2025	1:250

מהדורה	שרטט	תכנן	בדק	אישר
0	א.שלום	א.שלום	ר.עלי	ס.זועבי

ראשוני	מוקדם	מפורט
○	○	●

לעיון	לאישור	למכרז	לביצוע
○	○	●	○

SMD ENGINEERS.LTD
Tel: 04 9122143-8
Fax: 04 6080552
Mail: Office@samerzoabi.com
Adress: IKSAL , 1692000
P.O.Box 848