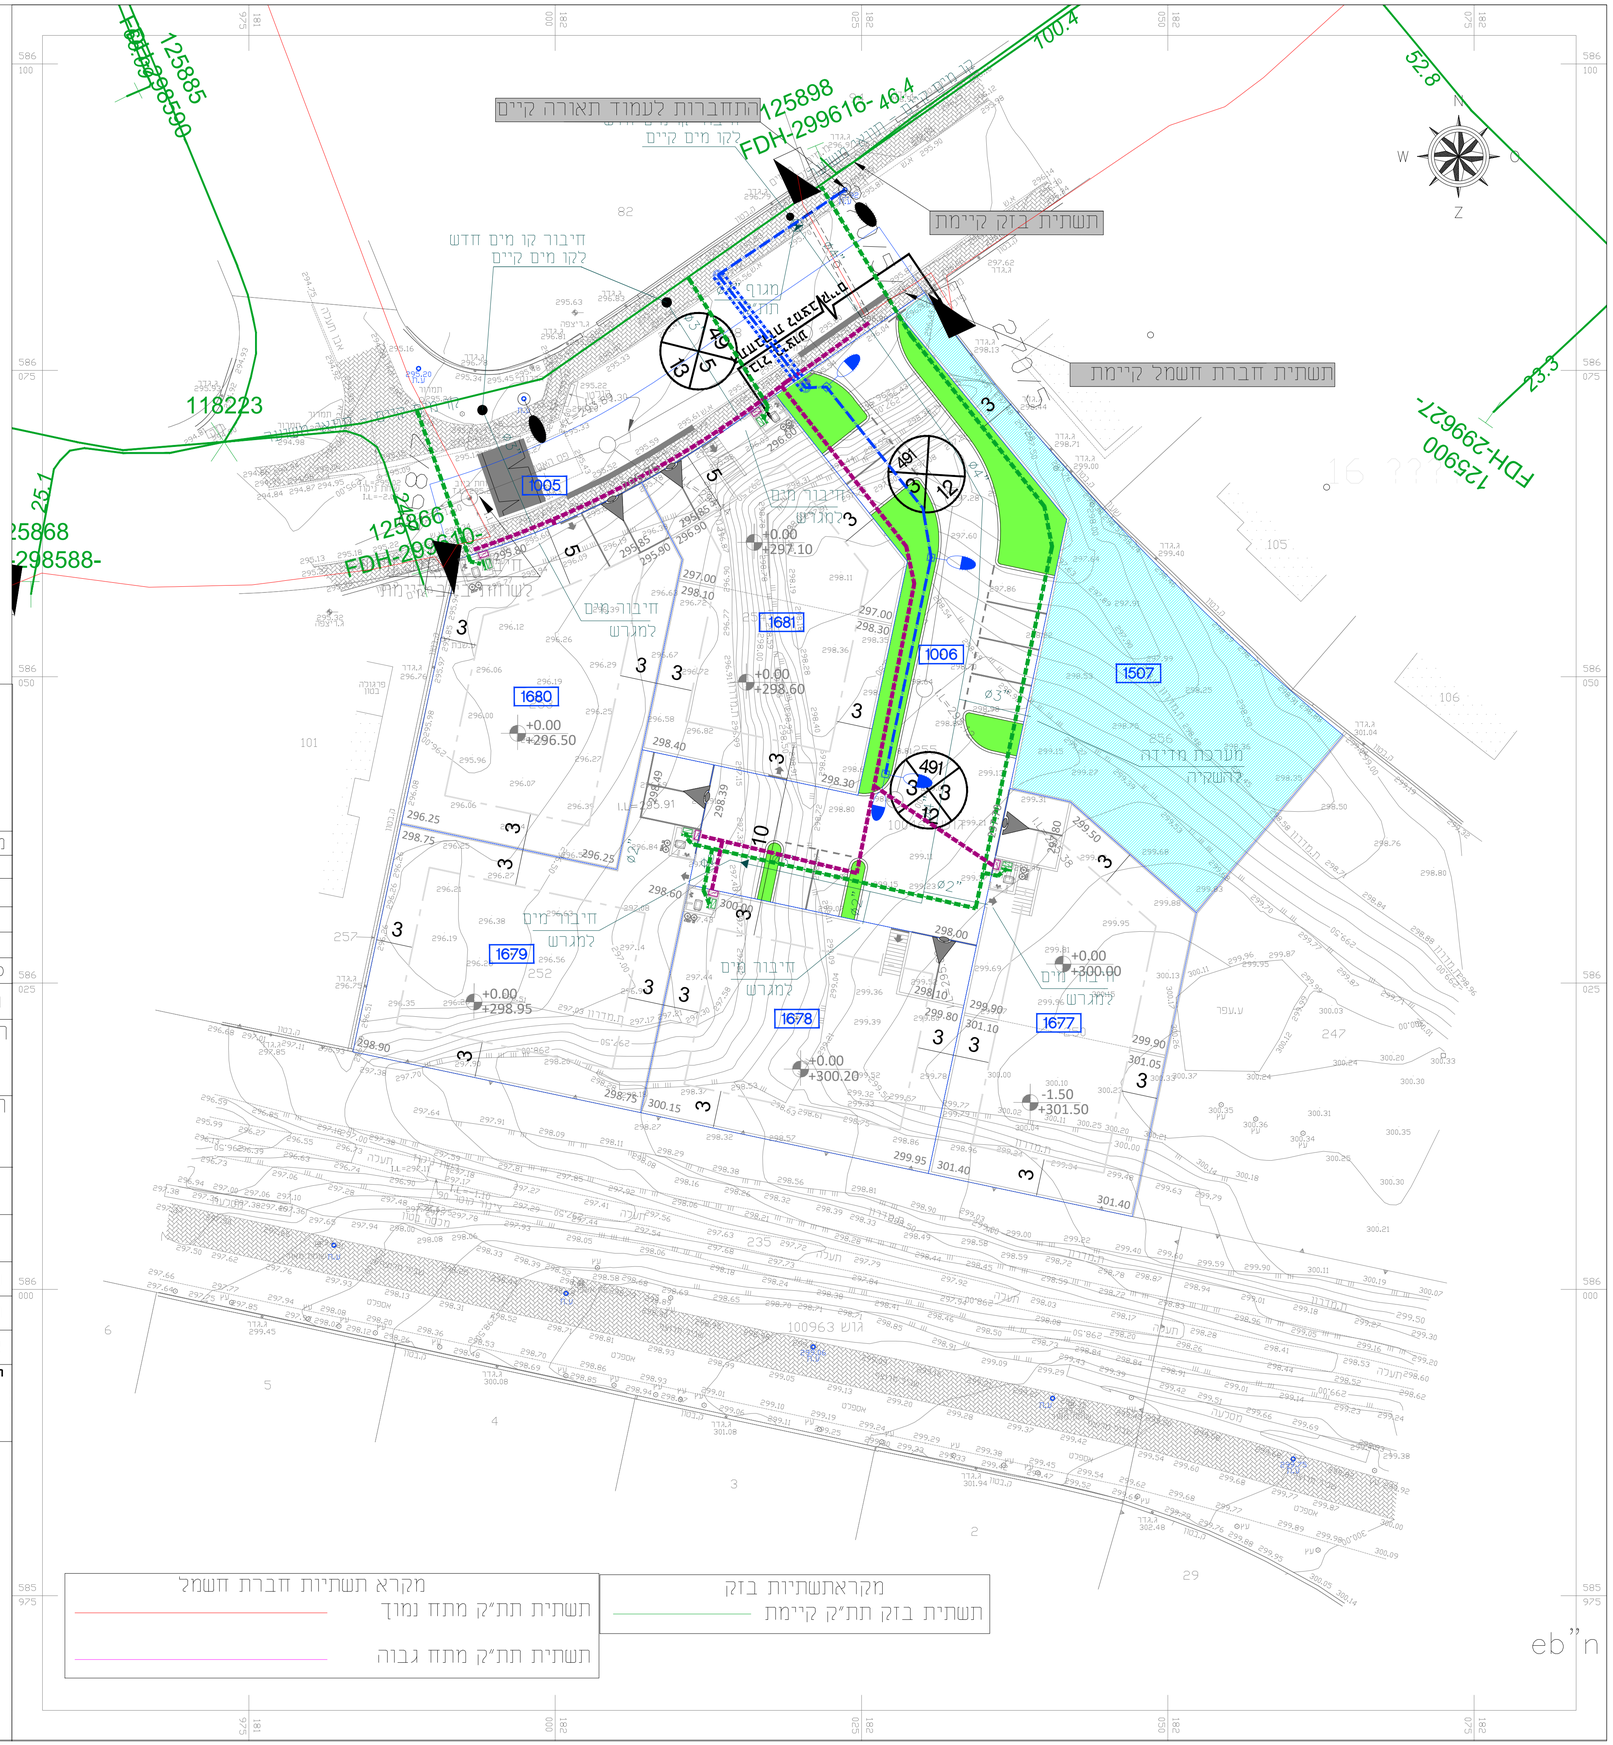

מקרא תשתיות בזק

תשתית בזק תת"ק קיימת

מקרא תשתיות חברת חשמל

תשתית תת"ק מתח נמוך

תשתית תת"ק מתח גבוה

מס'	נושא	תאריך
00	הגשה ראשונה	15/12/24

שינויים

הוכן עבור:
להבים

המקום :
מתחם 3

תאורה , חשמל ותקשורת

לעיון ○ | למכרז ○ | לביצוע ●

שרטט	חסן	ק"מ 1:250
תכנן	חסן	
אשר	חסן	תאריך: 28.04.25

תוכנית וקובץ מס- E24098-03.dwg

G:\פרויקטים\האחסן של\להבים – מלאות א\drawing\E24098-03.dwg
28/04/2025 09:29:36 NP_user

מס' גליון: E24058-03

המצגת אחראי לבדיקת המידות ולהתאמתן במקום.
על המצגת לבקר את כל המידות.
על כל טעות או אי התאמה עליו להודיע למתכנן.

Extremeeng
הנדסת חשמל ואלקטרוניקה מתקדמת
אקסטרימנג הנדסה
ת.ד. 7313 מ.ר. 30811
נייד: 0526238710
דואר אלקטרוני: office@extremeeng.net