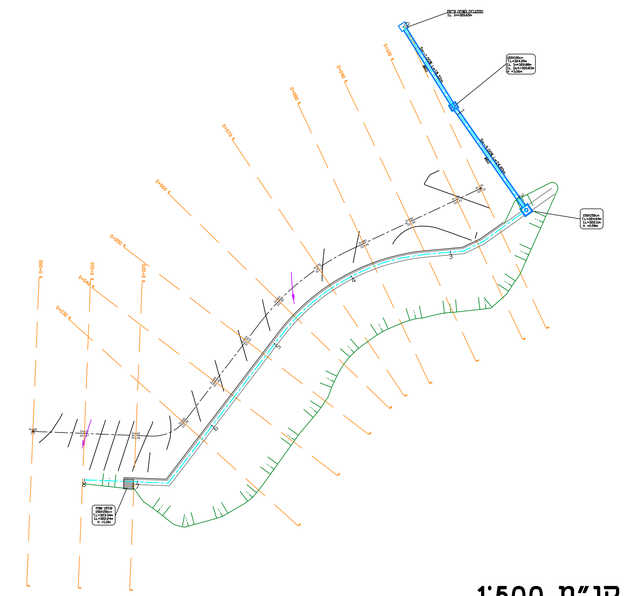

קנ"מ 1:500

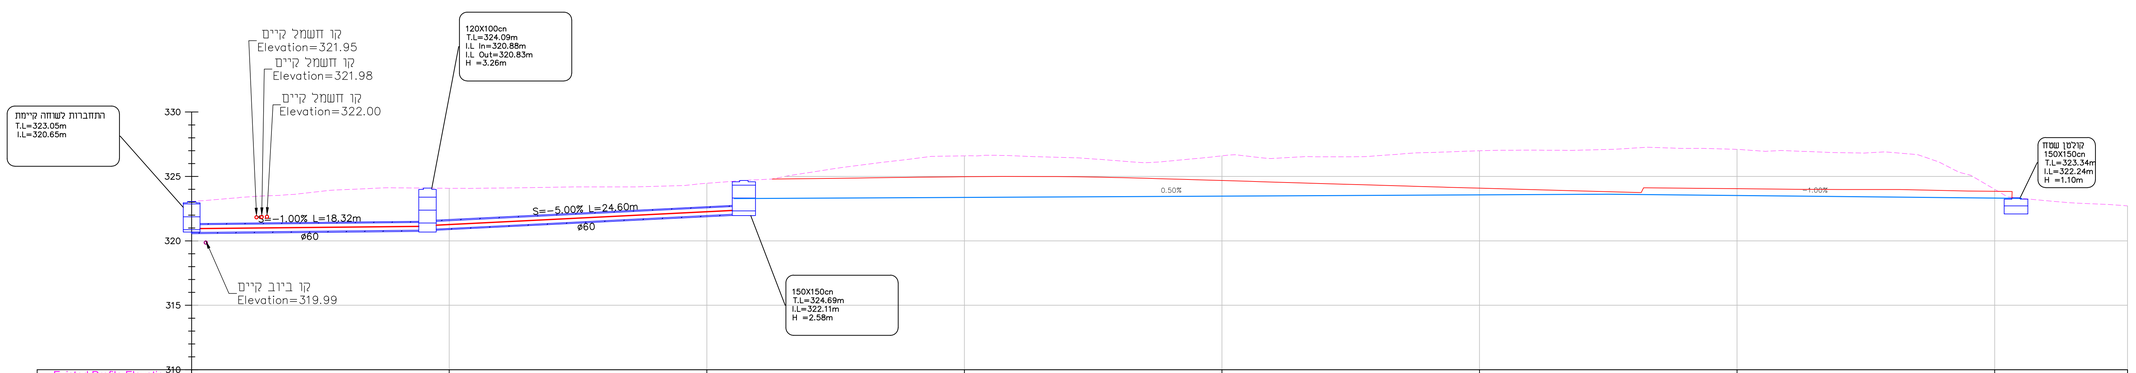
קו חשמל קיים
Elevation=321.95
קו חשמל קיים
Elevation=321.98
קו חשמל קיים
Elevation=322.00
התחברות לשוחה קיימת
T.L=323.05m
I.L=320.65m
120X100cn
T.L=324.09m
I.L In=320.88m
I.L Out=320.83m
H =3.26m
S=-1.00% L=18.32m
ø60
S=-5.00% L=24.60m
ø60
0.50%
-1.00%
קו ביוב קיים
Elevation=319.99
150X150cn
T.L=324.69m
I.L=322.11m
H =2.58m
קולטן שטח
150X150cn
T.L=323.34m
I.L=322.24m
H =1.10m
330
325
320
315
310

| | | |