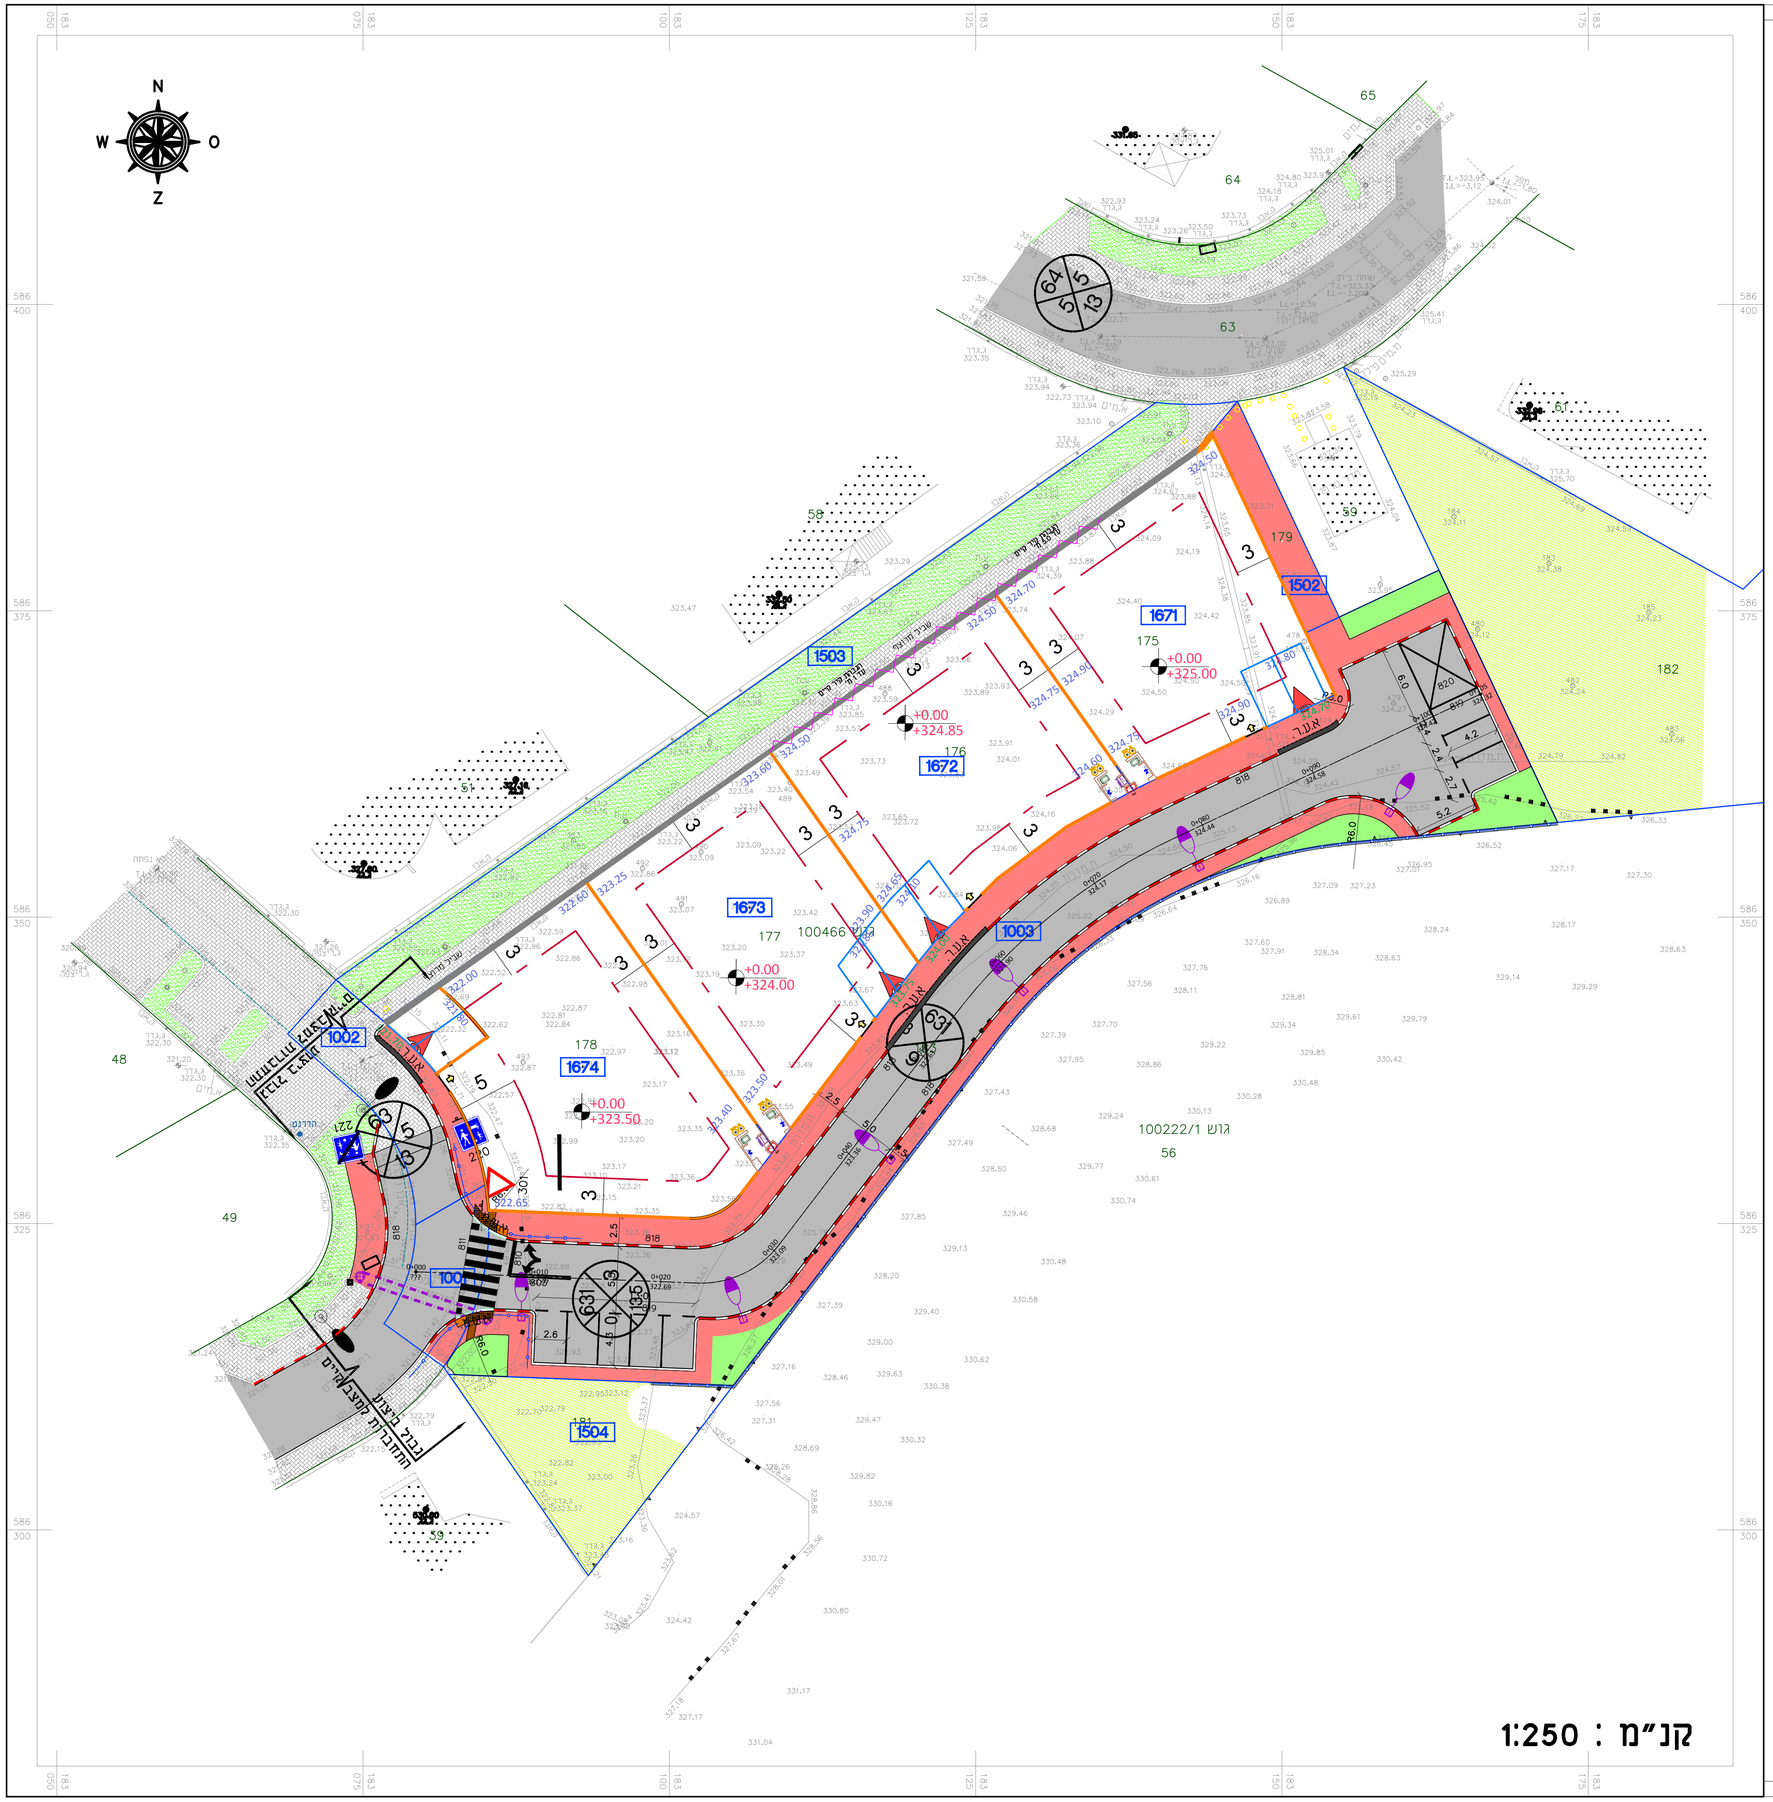

קנ"מ : 1:250

מקרא פיתוח

- גבול חלקות
- אספלט קיים
- אספלט מוצע
- ריצוף קיים
- מדרכה מורצפת
- שצ"פ
- אבן שפה
- מעקה הולכה
- קיר קיים
- קיר מוצע
- כניסה למגרשים לרכב
- גישה ה"ר למגרשים
- חניה
- עמוד תאורה קיים
- עמוד תאורה מתוכנן

SMD ENGINEERS.LTD
ס.מ.ד מהנדסים בע"מ
לתכנון וניהול פרוייקטים בבנייה ופיתוח

היזם : נתיב

- המצבע אחראי לבדיקת התוכנית ולהתאמתה במקום. על המבצע לבקר את כל הפרידות ועל מעות או אי התאמה עליו להודיע למתכנן מרם המשך בעבודתו
- אין לקבוע מידות על ידי מדידה בשרטוט, אלא ע"י סימון מודד מוסמך .
- לצורך סימון בשטח , יימסרו קבצי תכנון ממחשבים .

שינויים ותפוצה

תאריך	השינוי

שם פרויקט : תכנון פיתוח ותשתיות במגרשים מתחם 5 להבים

שם תוכנית :
תוכנית תנועה

מס' פרויקט	מס' תוכנית	תאריך	קנ"מ
1598	1598-5-07	27.04.2025	1:250

מהדורה	שרטט	תכנן	בדק	אישר
0	א.שלום	א.שלום	ר.עלי	ס.זועבי

ראשוני	מוקדם	מפורט
○	○	●

לעיון	לאישור	למכרז	לביצוע
○	○	●	○

SMD ENGINEERS.LTD
Tel: 04 9122143-8
Fax: 04 6080552
Mail: Office@samerzoabi.com
Adress: IKSAL , 1692000
P.O.Box 848