


- מקרא**
- קו מים קיים
  - קו מים מוצע
  - ברז כיבוי אש מוצע
  - ⊗ מגוף תתיק מוצע
  - ברז כיבוי אש קיים
  - קו ביוב קיים
  - קו ביוב מוצע

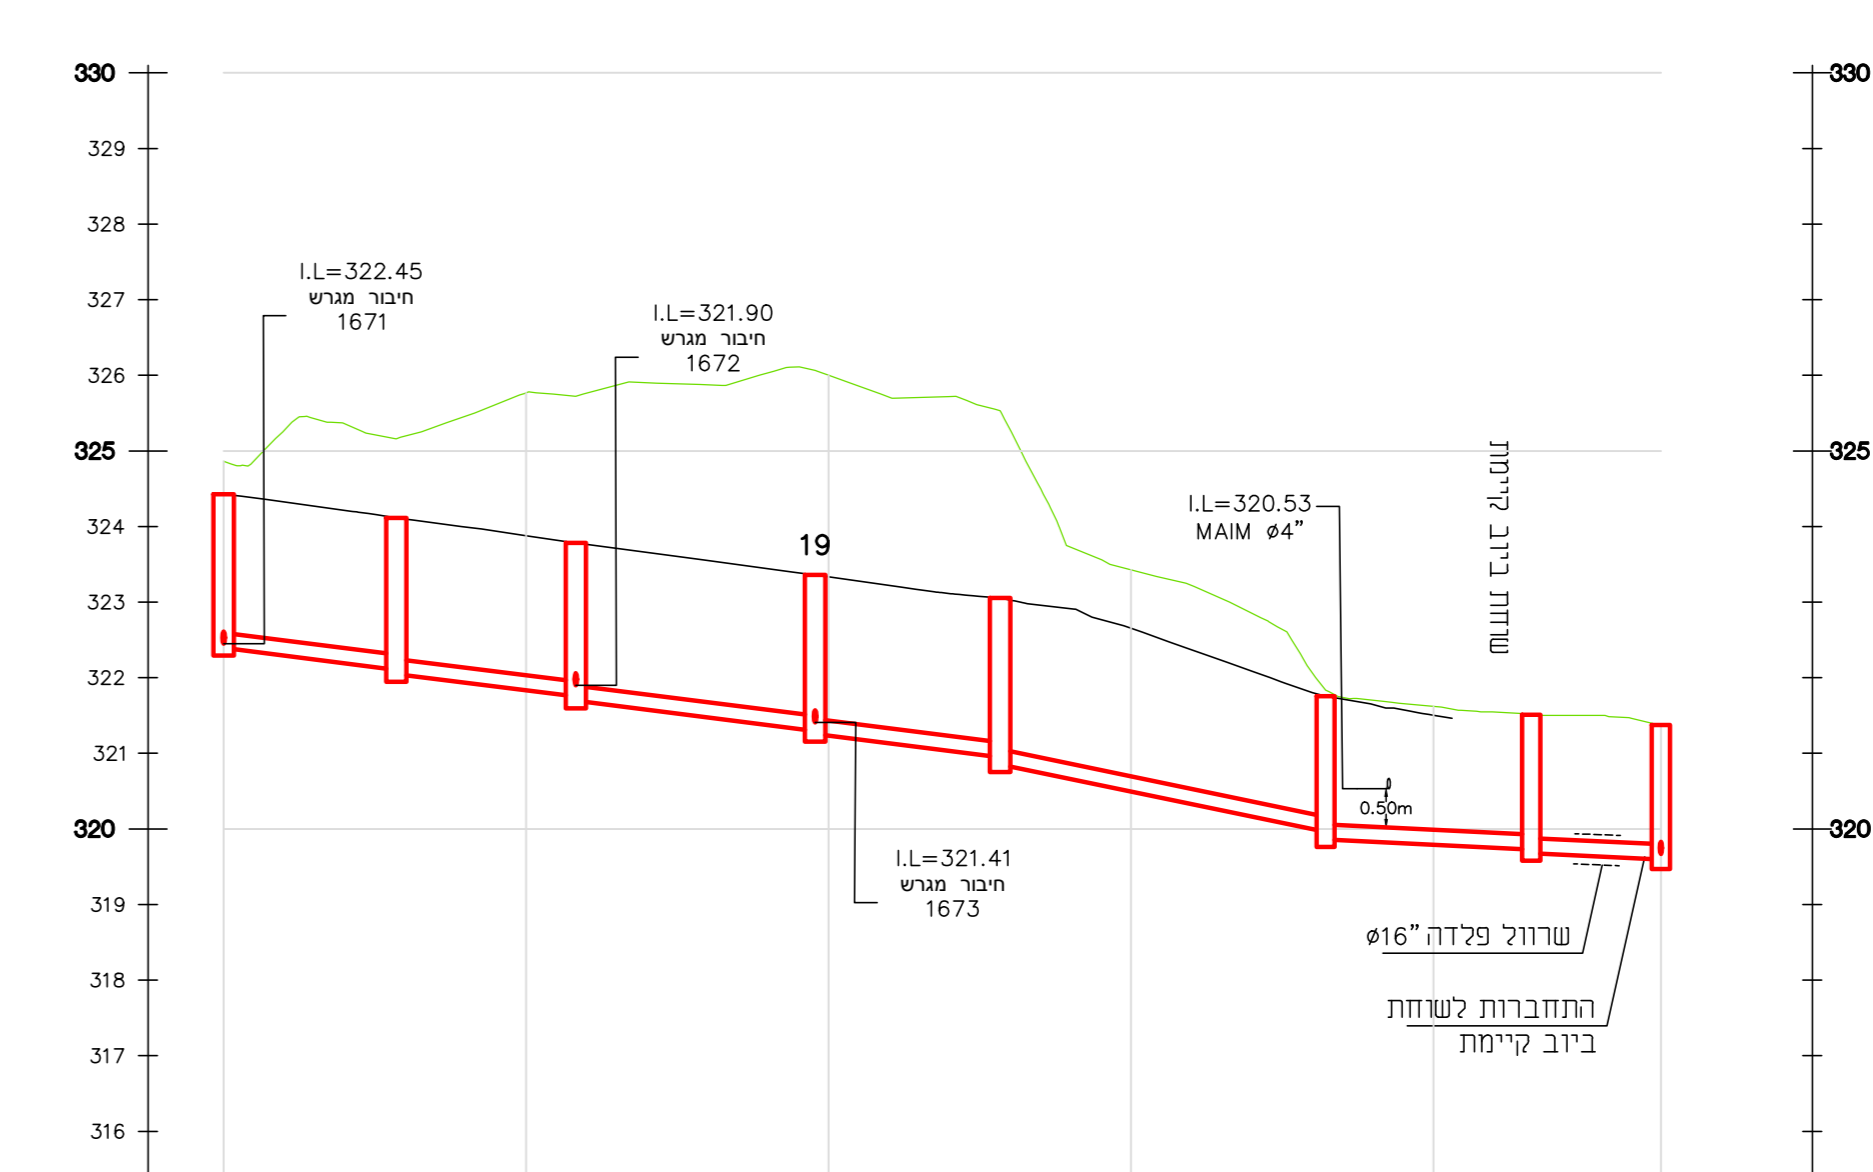

פרטי שוחה	#100	#100	#100	#100	#100	#100	#100
שם שוחה	16	17	18	19	20	21	23א
רום קיים	324.45	324.12	323.78	323.36	323.05	321.76	321.51
רום מתוכנן	324.45	323.88	323.33	322.65	321.50	321.50	321.57
גובה צנור	322.39	322.10	321.70	321.26	320.85	319.86	319.86
גובה ועמק שוחה	H=2.05	H=2.07	H=2.08	H=2.10	H=2.20	H=1.87	H=1.63
אורך צנור	L=10.42	L=10.88	L=14.83	L=11.24	L=4.15	L=20.55	L=12.60
קוטר / מידות צנרת	#200 PVC	#200 PVC	#200 PVC	#200 PVC	#200 PVC	#200 PVC	#225 PE100
מרחק בין שוחות	11.41	11.87	15.82	12.23	21.52	13.60	8.57
מרחק מצטבר	0.00	11.41	23.28	38.11	51.34	72.86	86.46

Network 6 Scale: 1:500 \ 100

**SMD ENGINEERS LTD**  
 לתכנון וביצוע פרויקטים בבנייה ושינוע

**רישום: תתיק**

התכנון והביצוע של כל הפרויקטים המוצגים בתוכנית זו נעשה על ידי חברת SMD הנדסה וביצוע בע"מ. 

שם פרויקט: תכנון פיתוח והשתיות במגרשים מתוכם 5 קטרים

שם תוכנית: מערכת מים וביוב

מס' פרויקט	מס' תוכנית	תאריך	קניין
1598	1598-5-14	24.04.2025	1:250

מחברה: שרשרת ראמי / תכנון ראמי / בדיקת וועלי / אישור חזונובי

מפיק: מוקדם / רישור / לביצוע

**SMD ENGINEERS LTD**  
 Tel: 04 9122143-8  
 Fax: 04 6080552  
 Mail: Office@samerzooabi.com  
 Address: KSAL, 1692000  
 P.O.Box 848