


פרט מספר 1
פרט מבנה שכבות במסעה
מבנה מאבנים משתלבות (מתחם 1 ו-3)
קנ"מ 1:10




פרט מספר 2
פרט מבנה שכבות במסעה
מבנה קונבנציונלי אספלס (מתחם 5)
קנ"מ 1:10




פרט מספר 3
מדרכה מרוצפת
קנ"מ 1:10

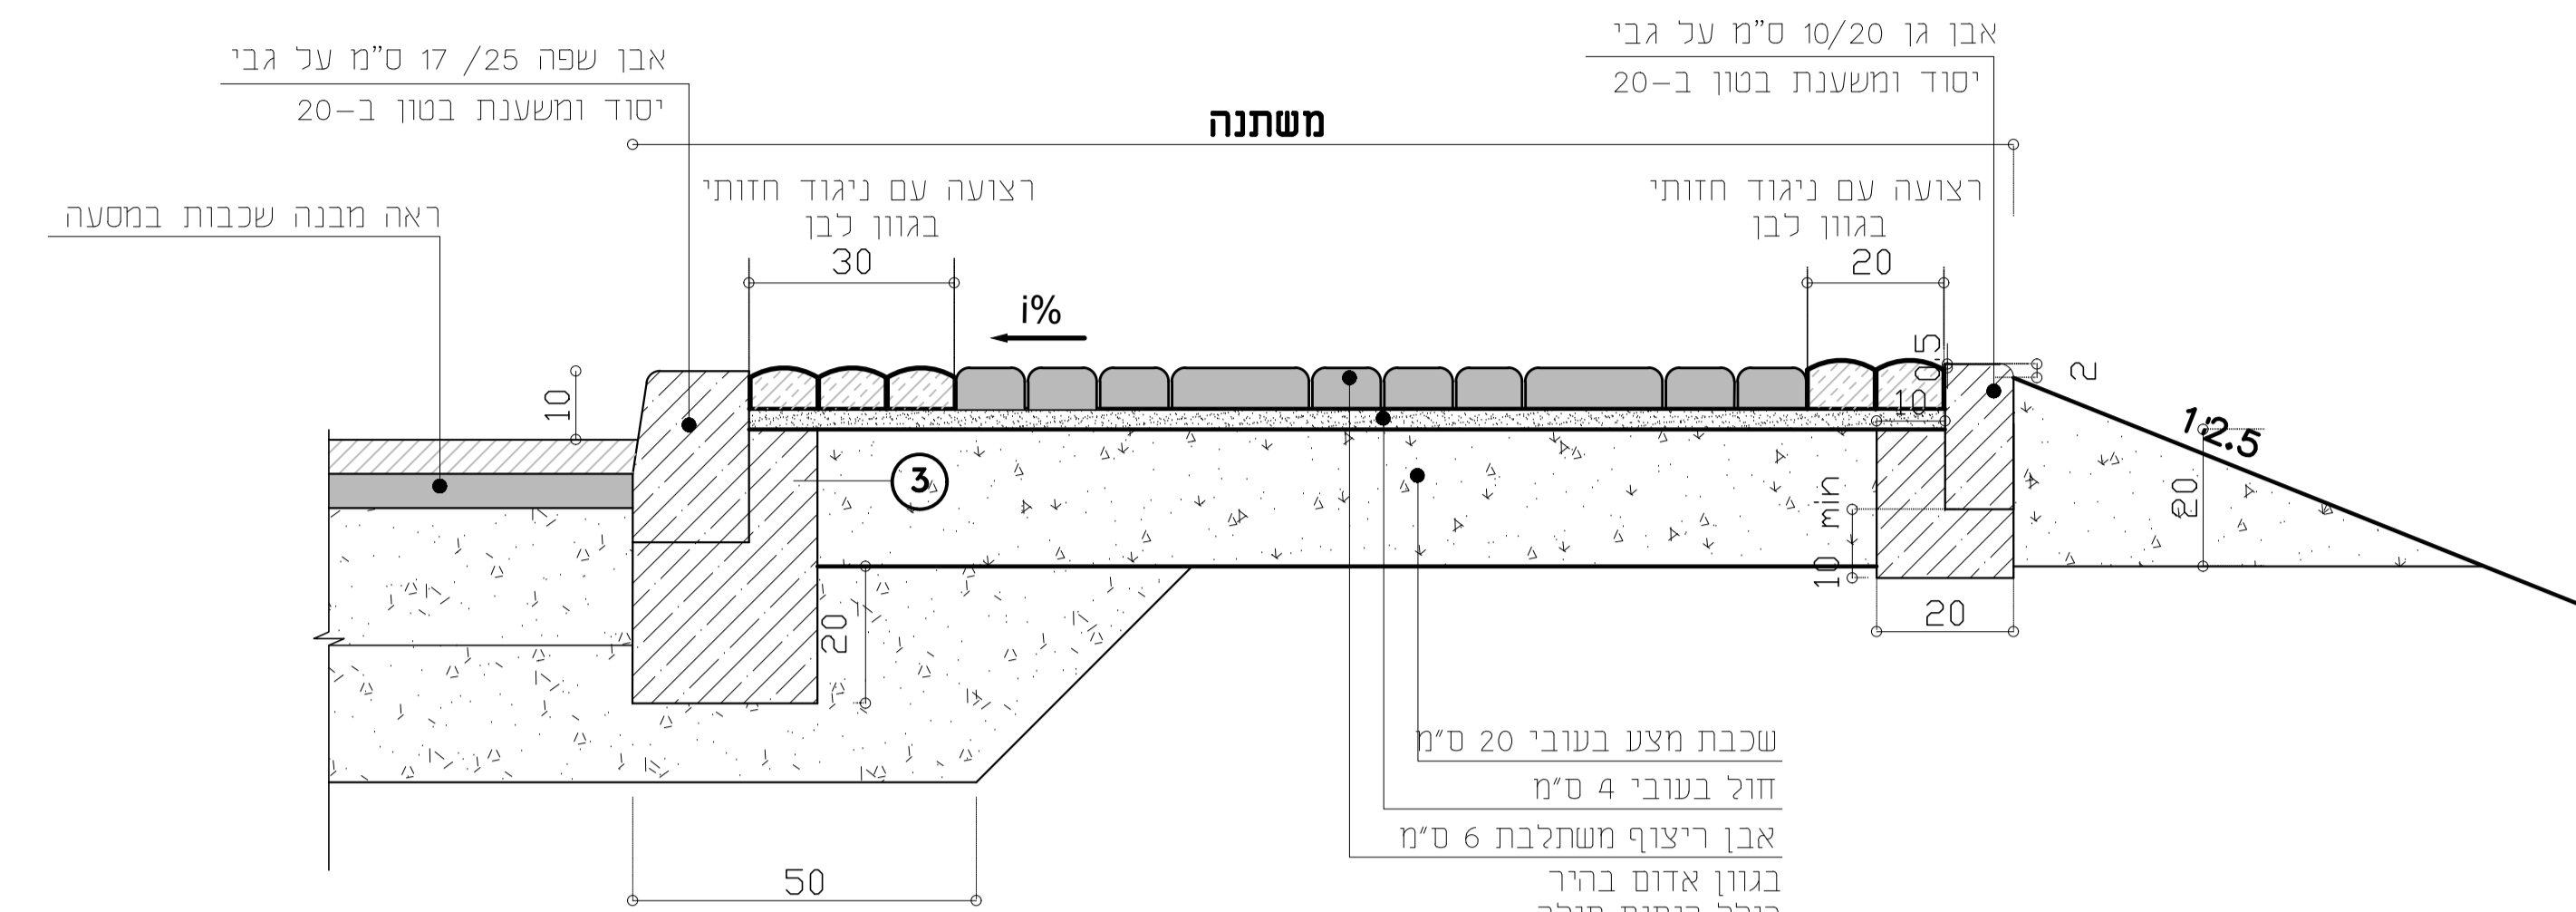


חתך טיפוסי לתעלה מדופנת

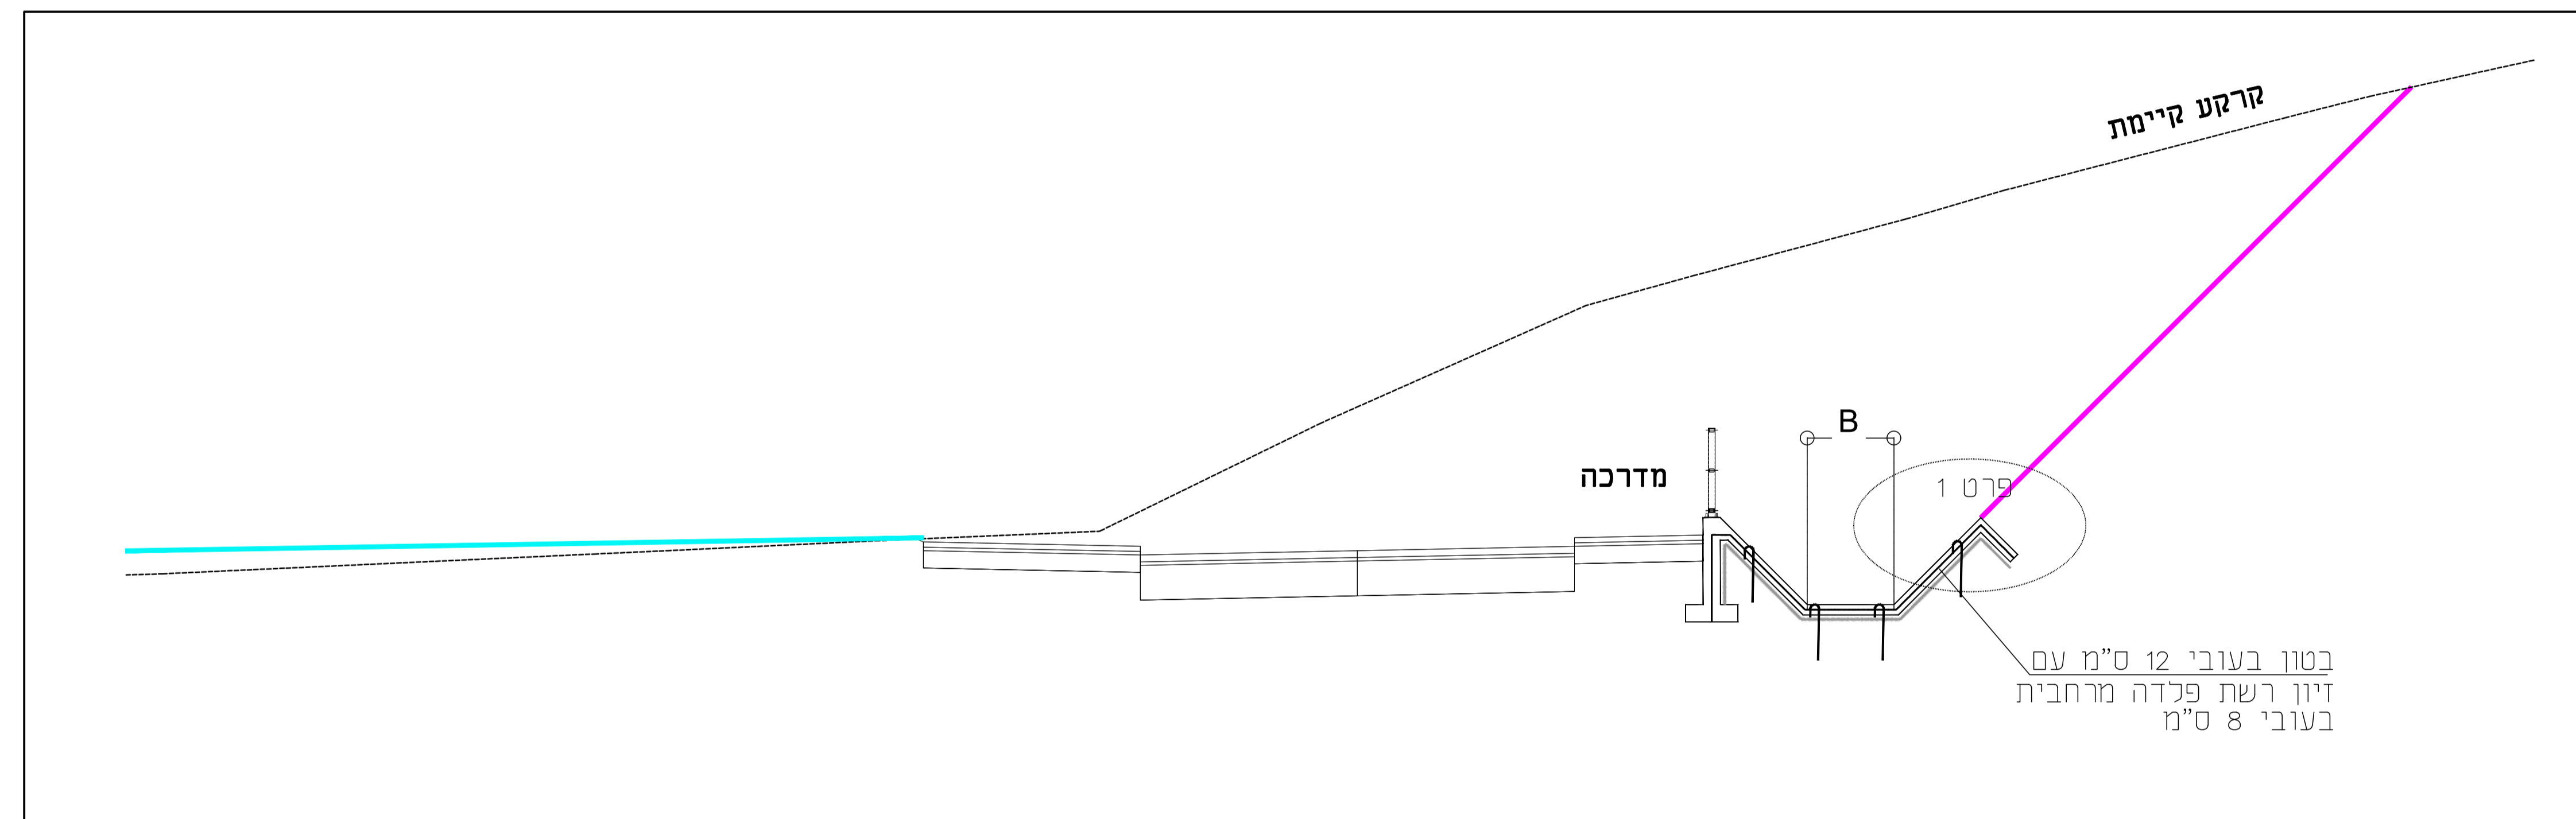




פרט תעלה מדופנת

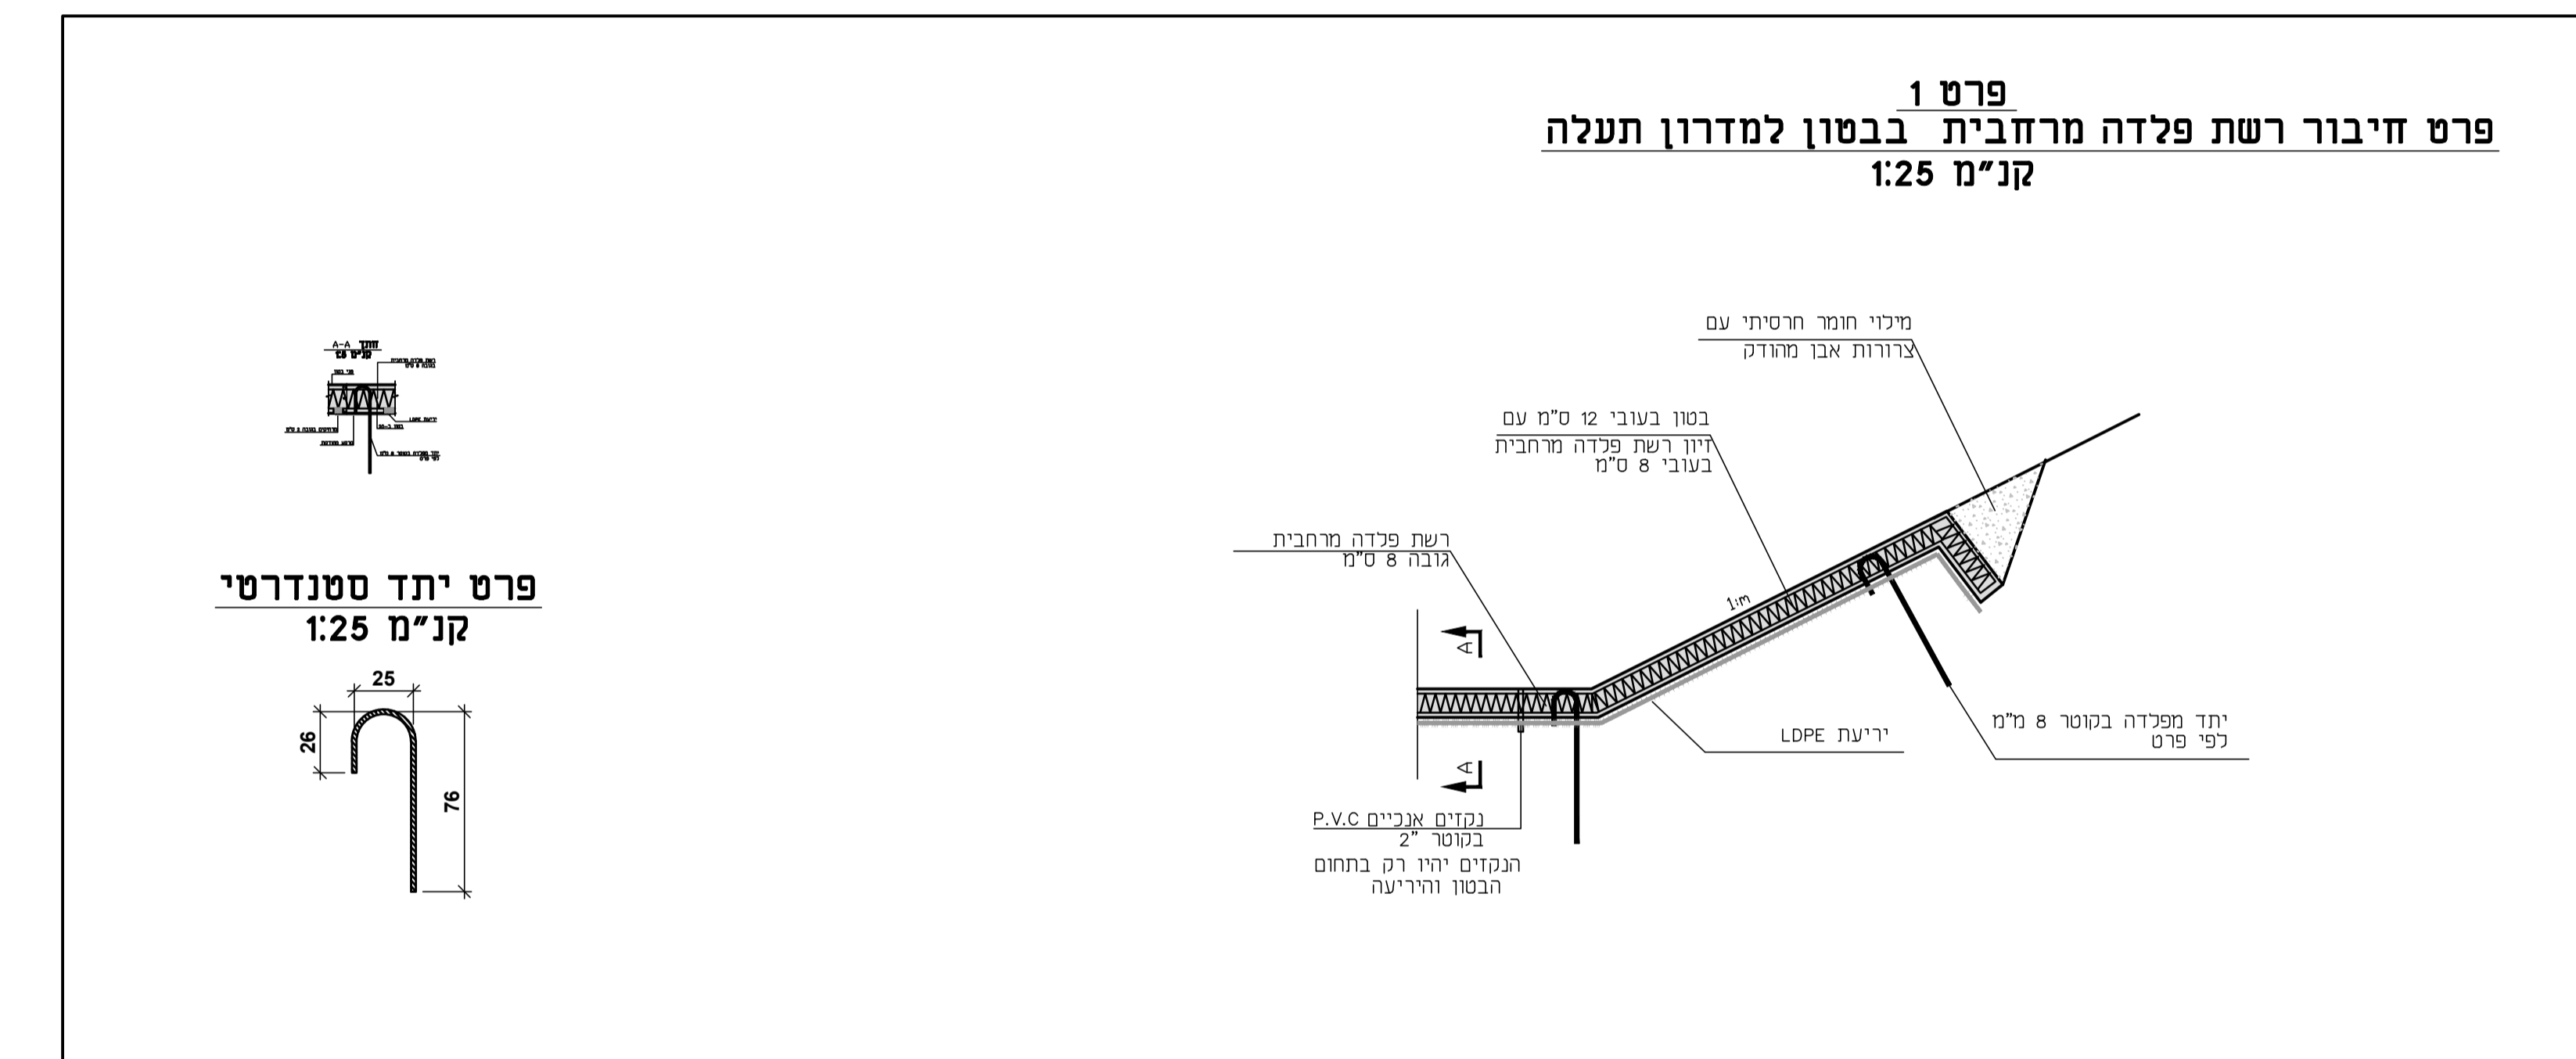

פרט מספר 115
סימון אזהרה באי-תנועה
שרוחבו גדול מ-200 ס"מ

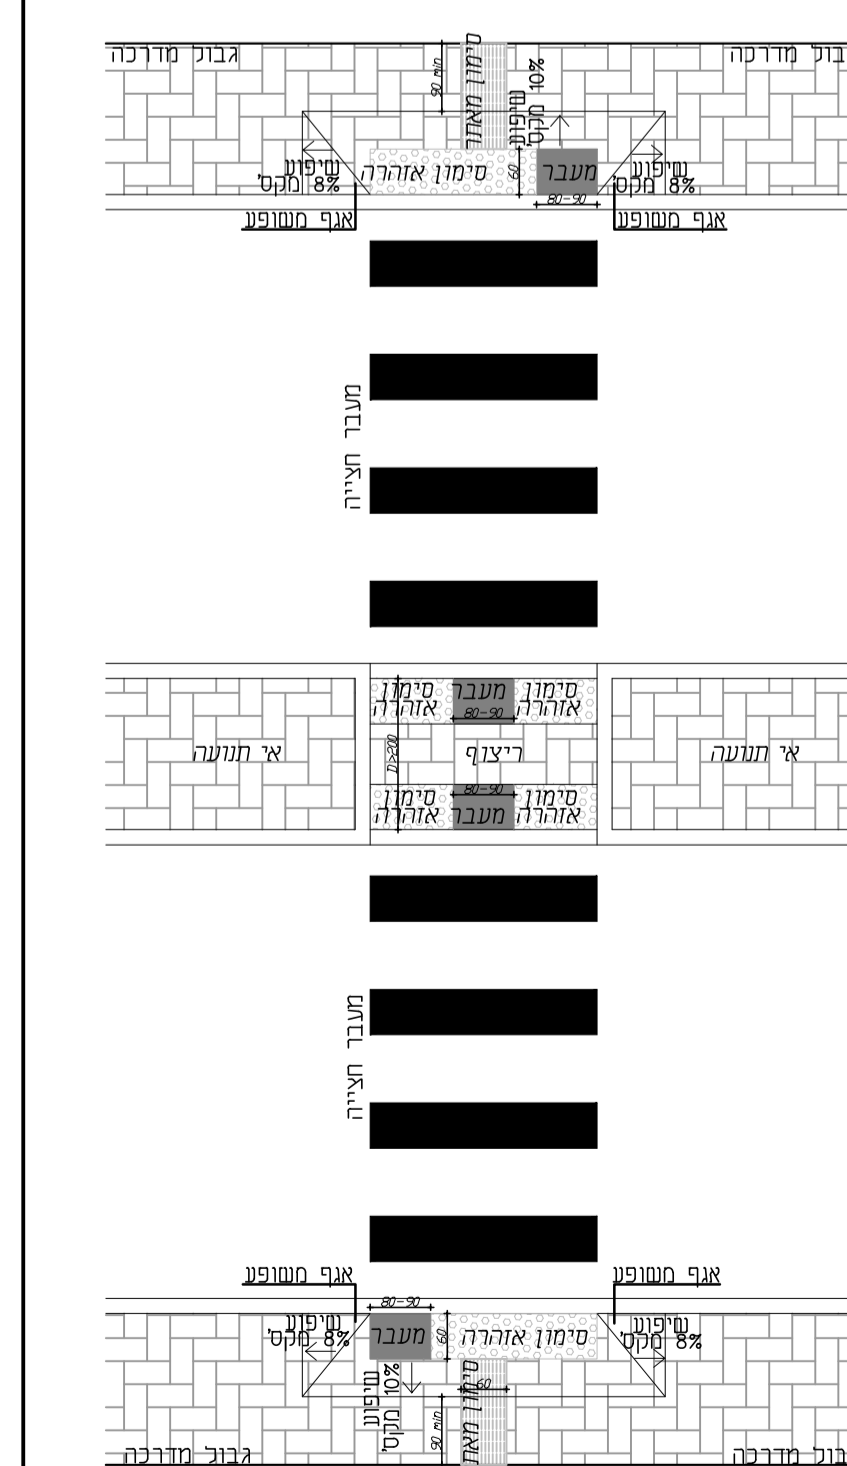

פרט מספר 15א
סימון אזהרה באי-תנועה
שרוחבו 130 ס"מ-200 ס"מ

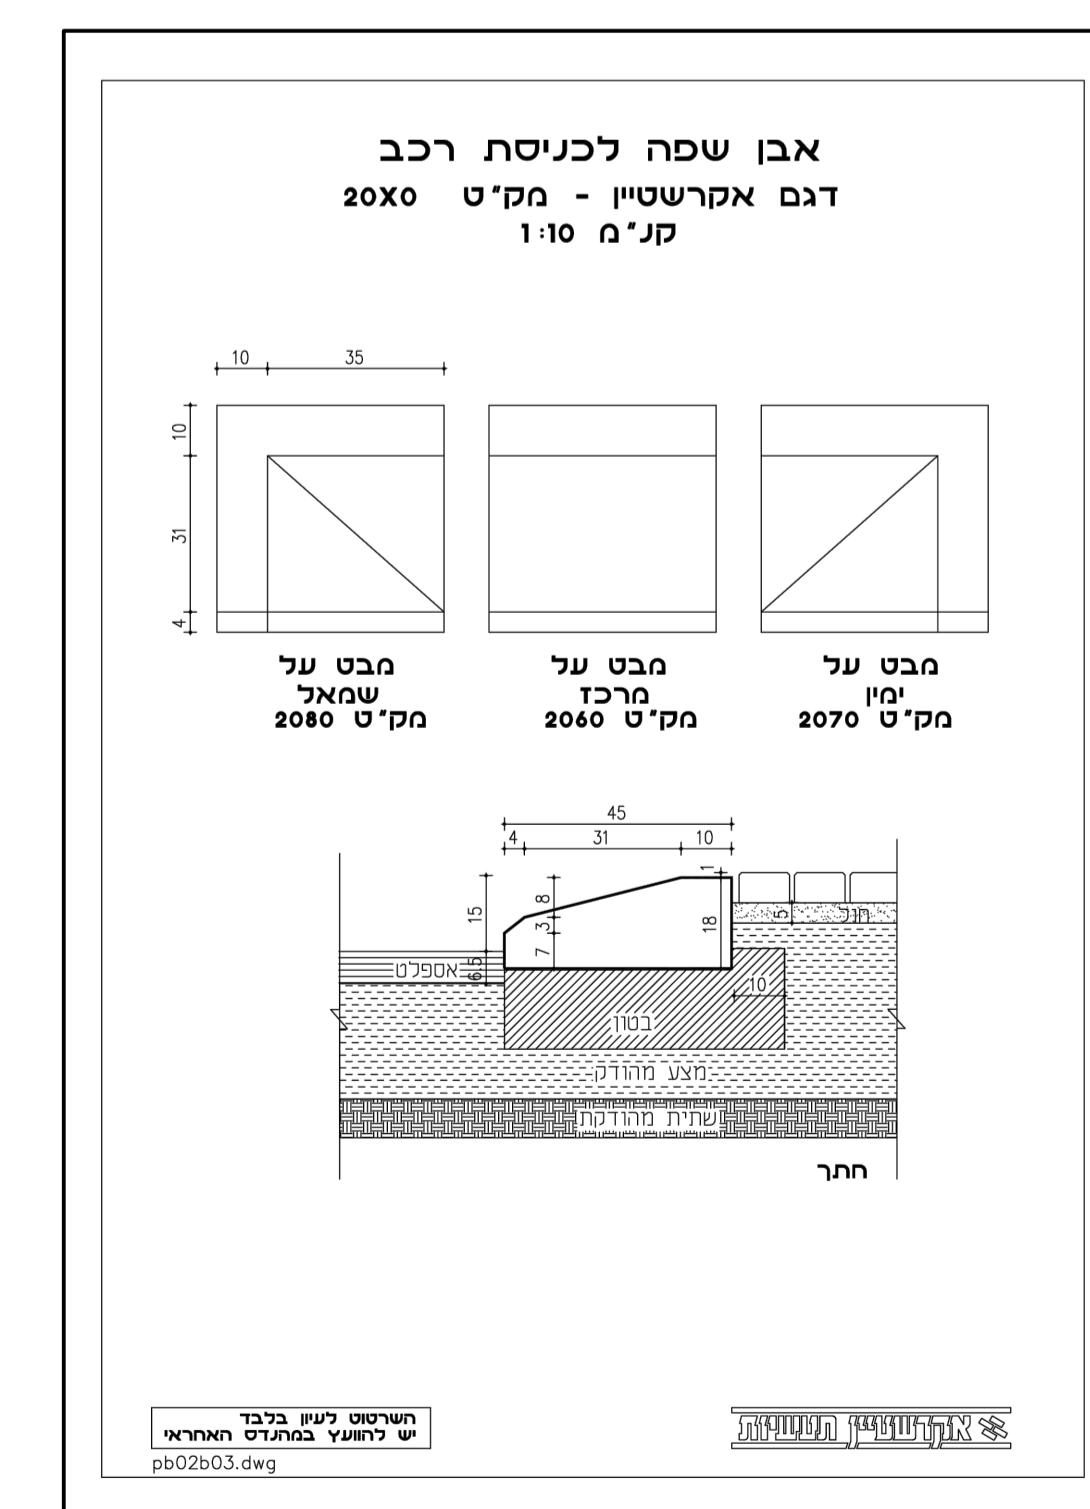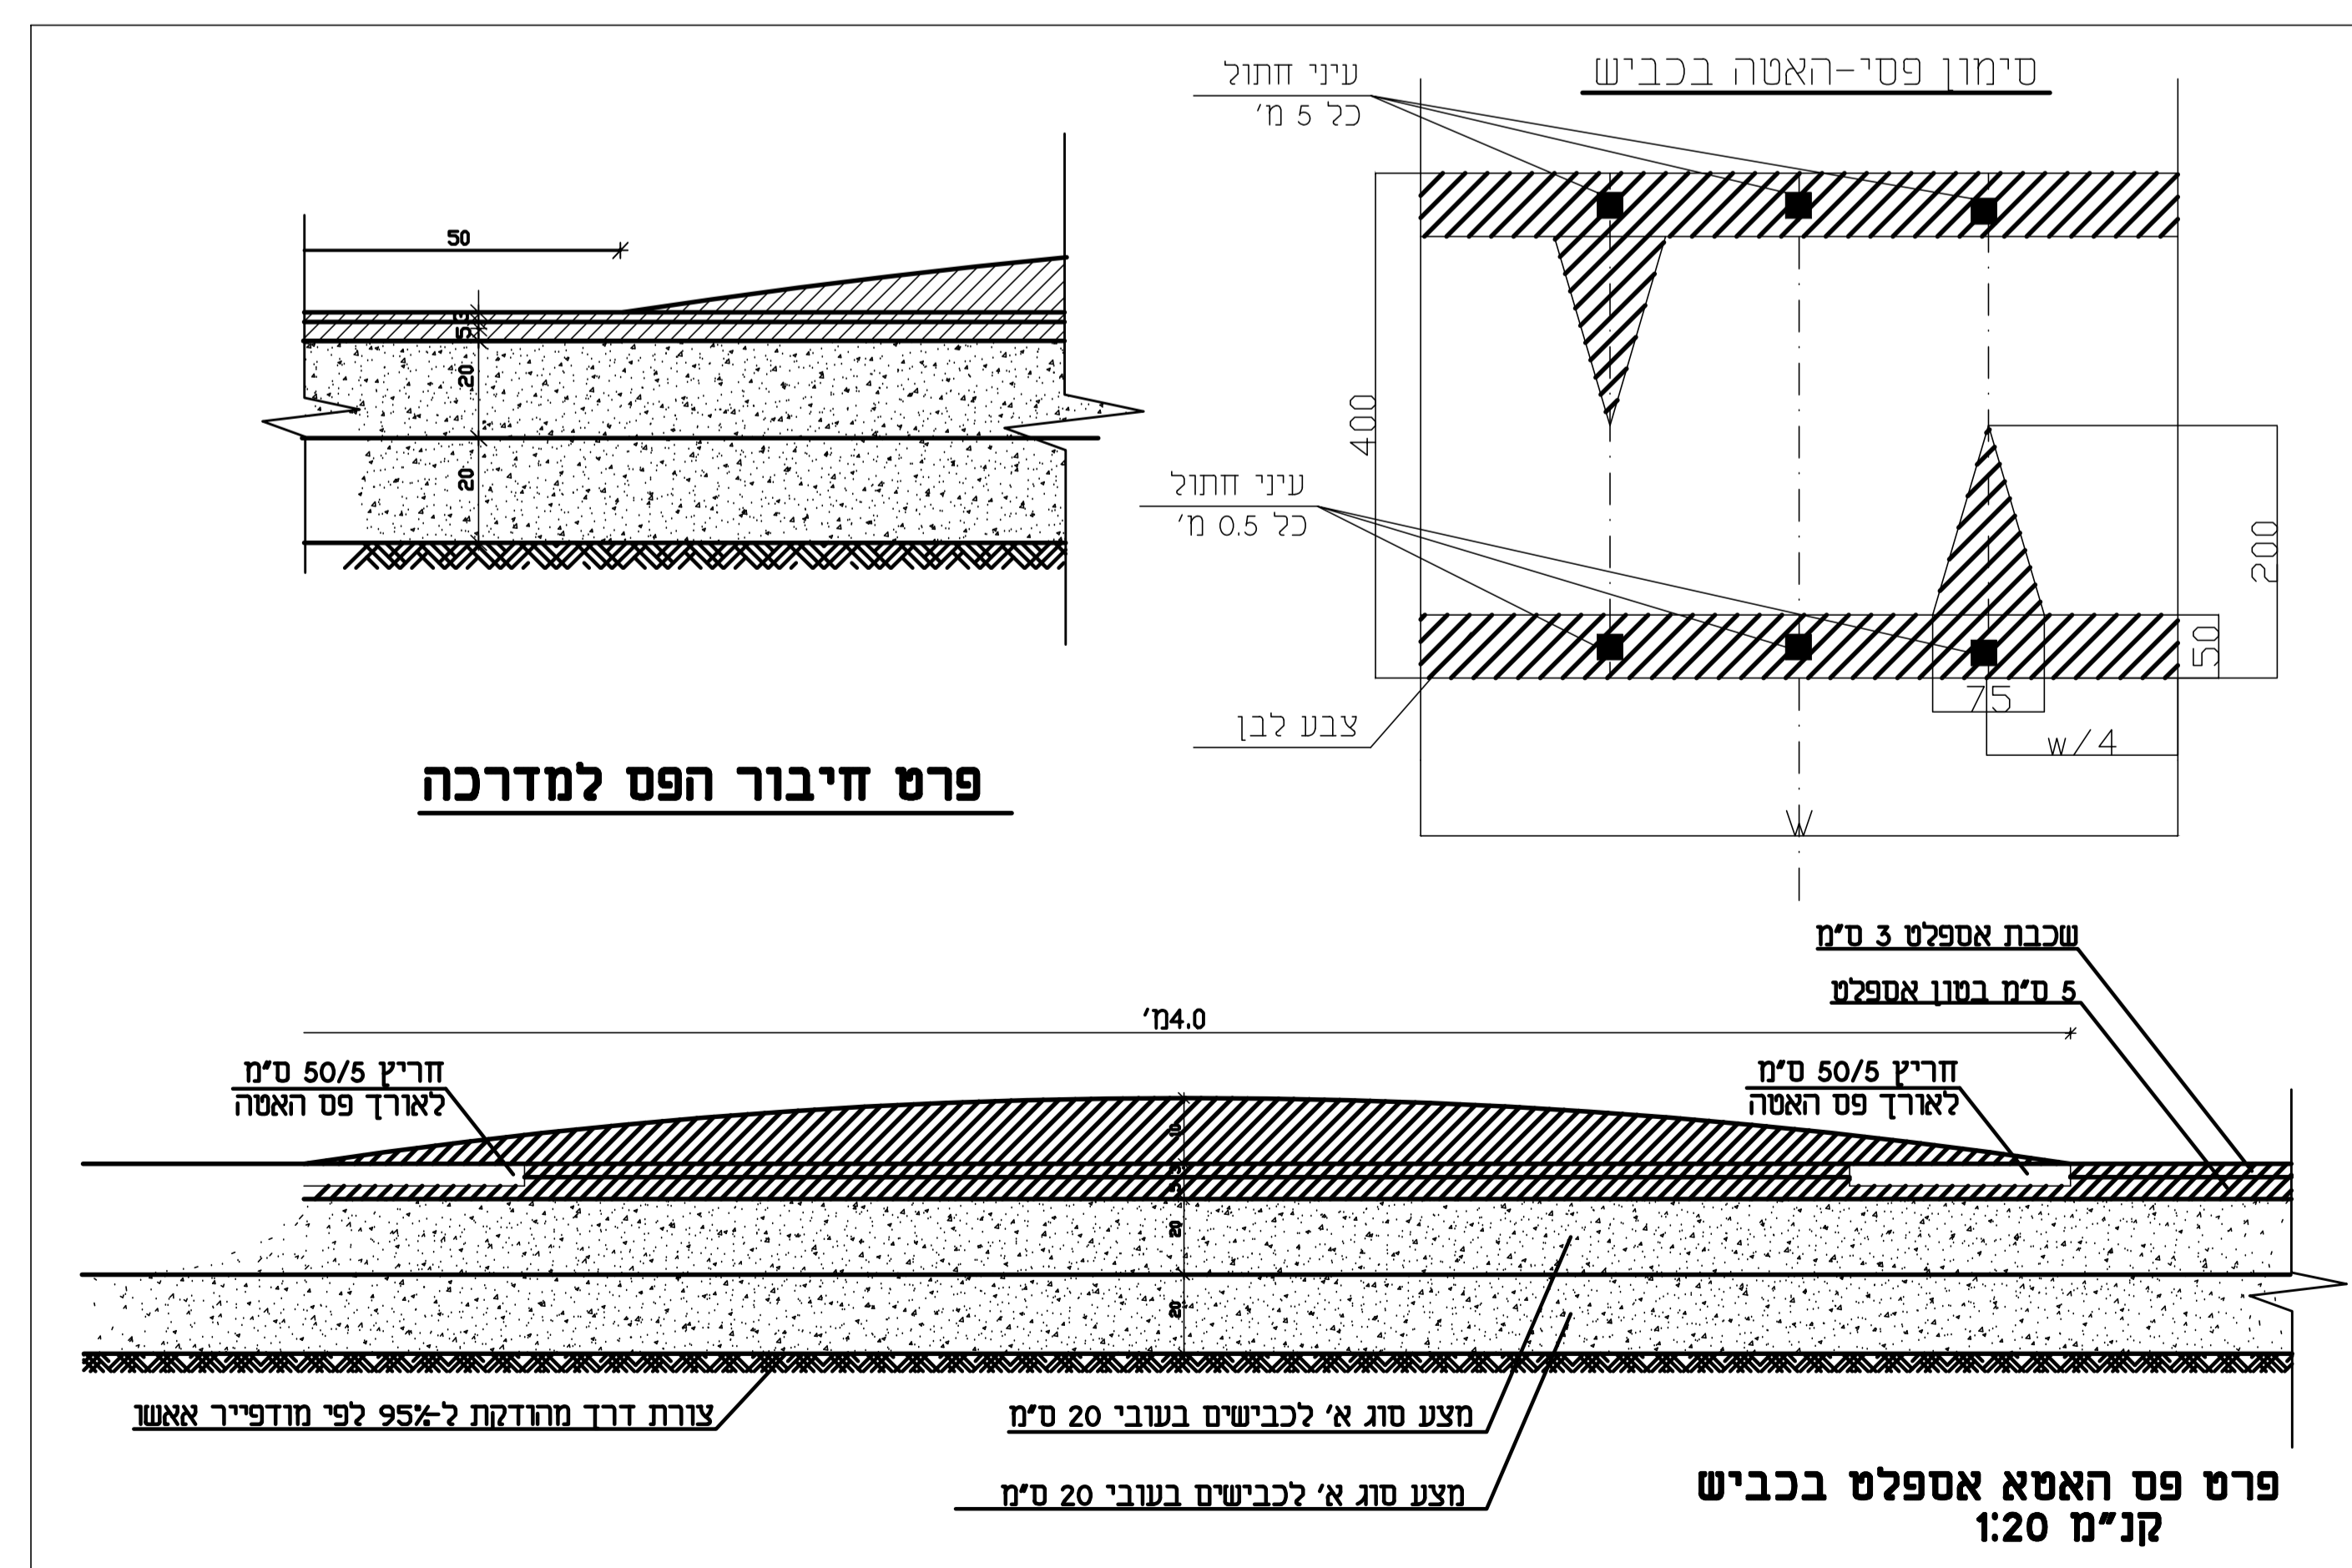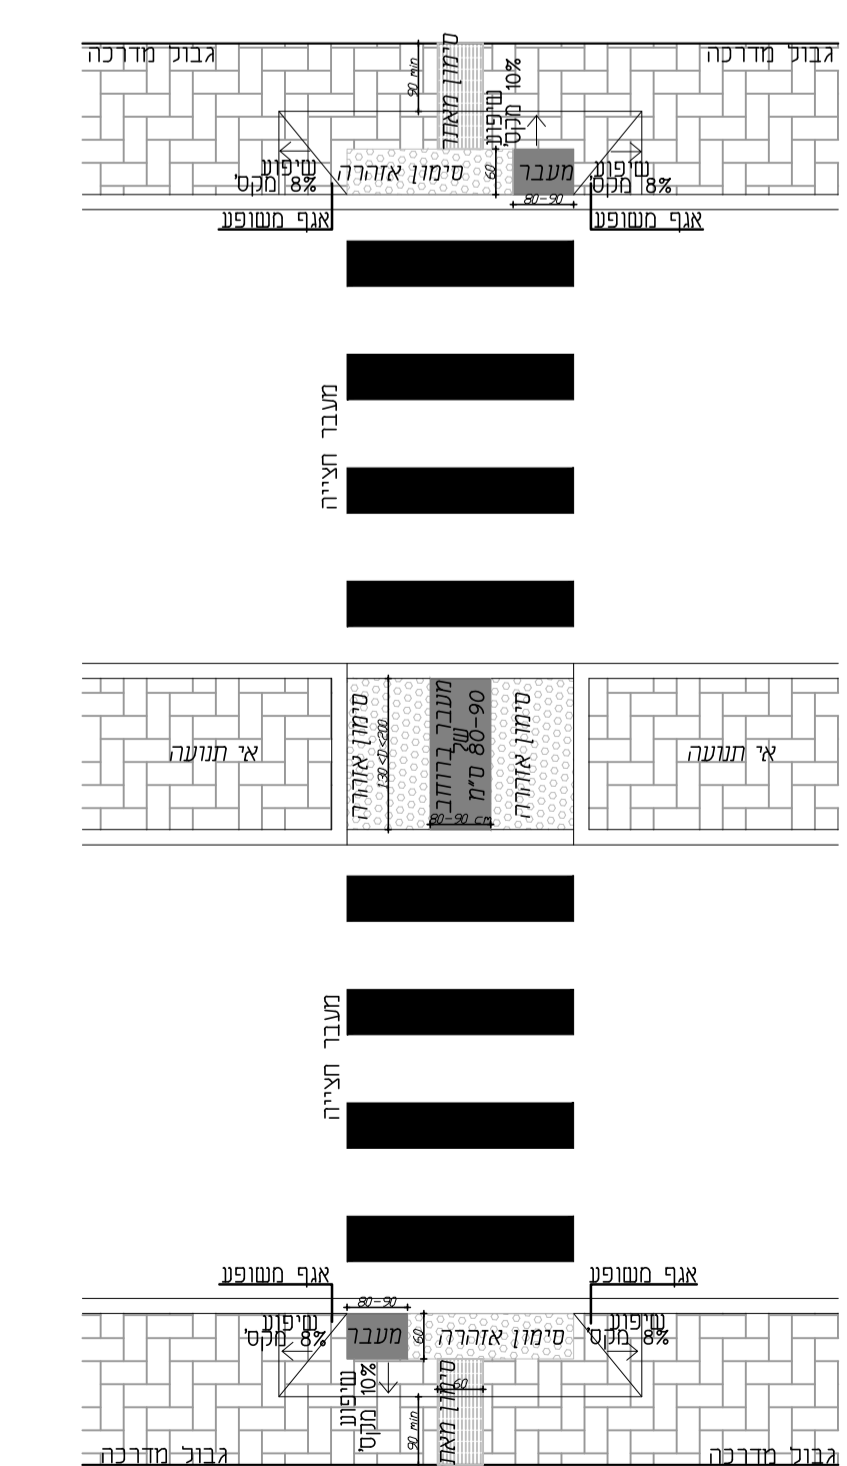

תאריך: 27.04.2025		מס' תוכנית: 1508-09		מס' פרויקט: 1508	
תאריך: 27.04.2025		מס' תוכנית: 1508-09		מס' פרויקט: 1508	
