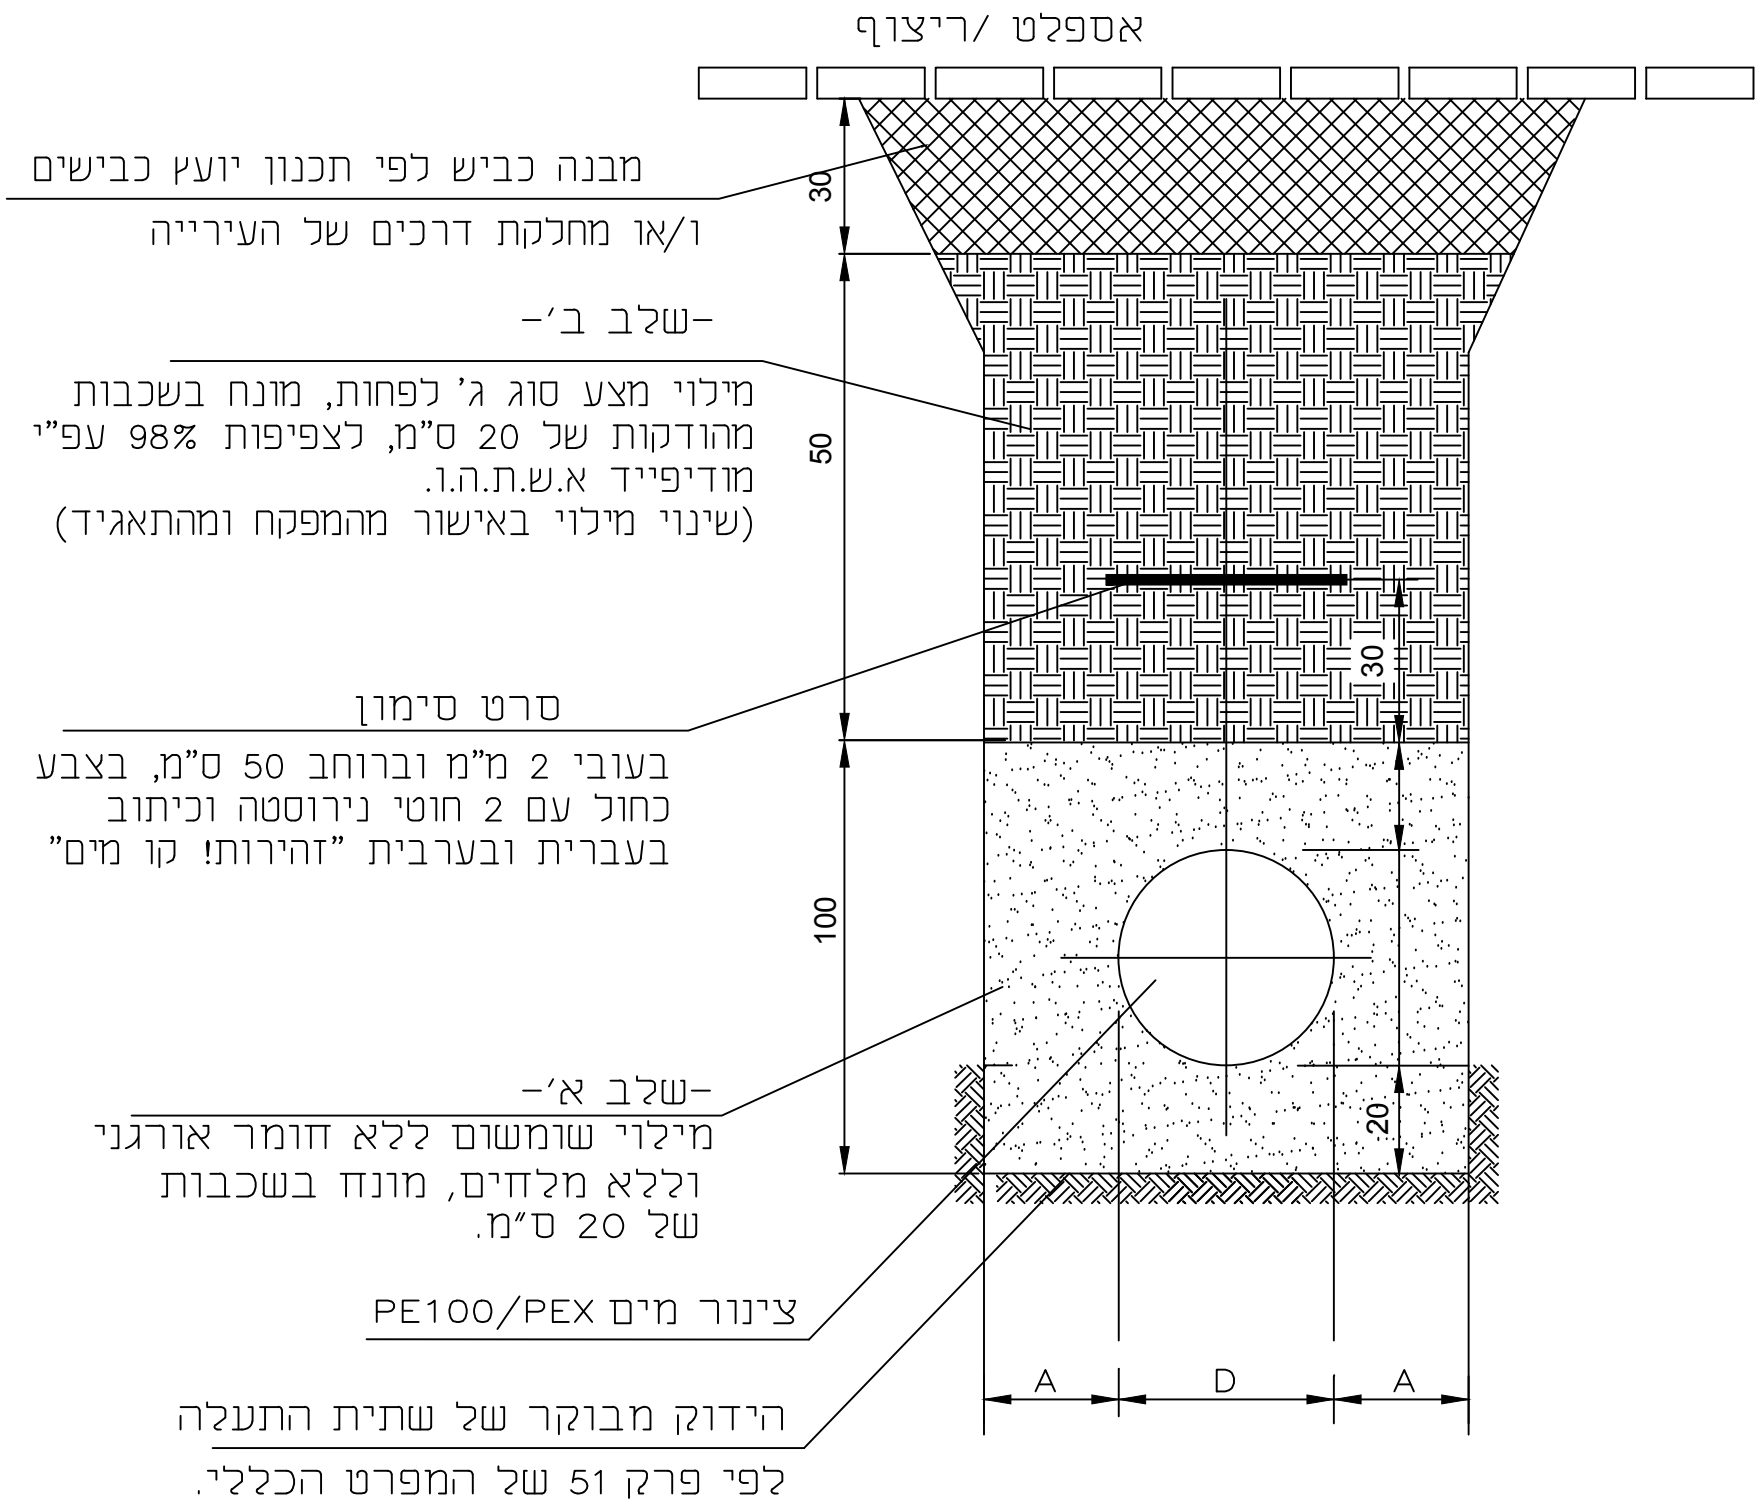

מידות רוחב התעלה

A סיימ	D סיימ
20	D<110
25	150–400
30	450–1000
35	1450<D

הערה

1. בתעלות שגובהן מעל 2.0 מ' הקבלן יתקין דיפון למניעת מפולות לפי החוק והמפרט בפרק 57.

		שם תכנית	פרט הנחת צינור מים בתעלה
תאריך 12.2025	ללא קנ"מ	מס' תכנית	1589–13–02