



# פרט ביצוע חיבור ביוב למגרש

## תנוחה

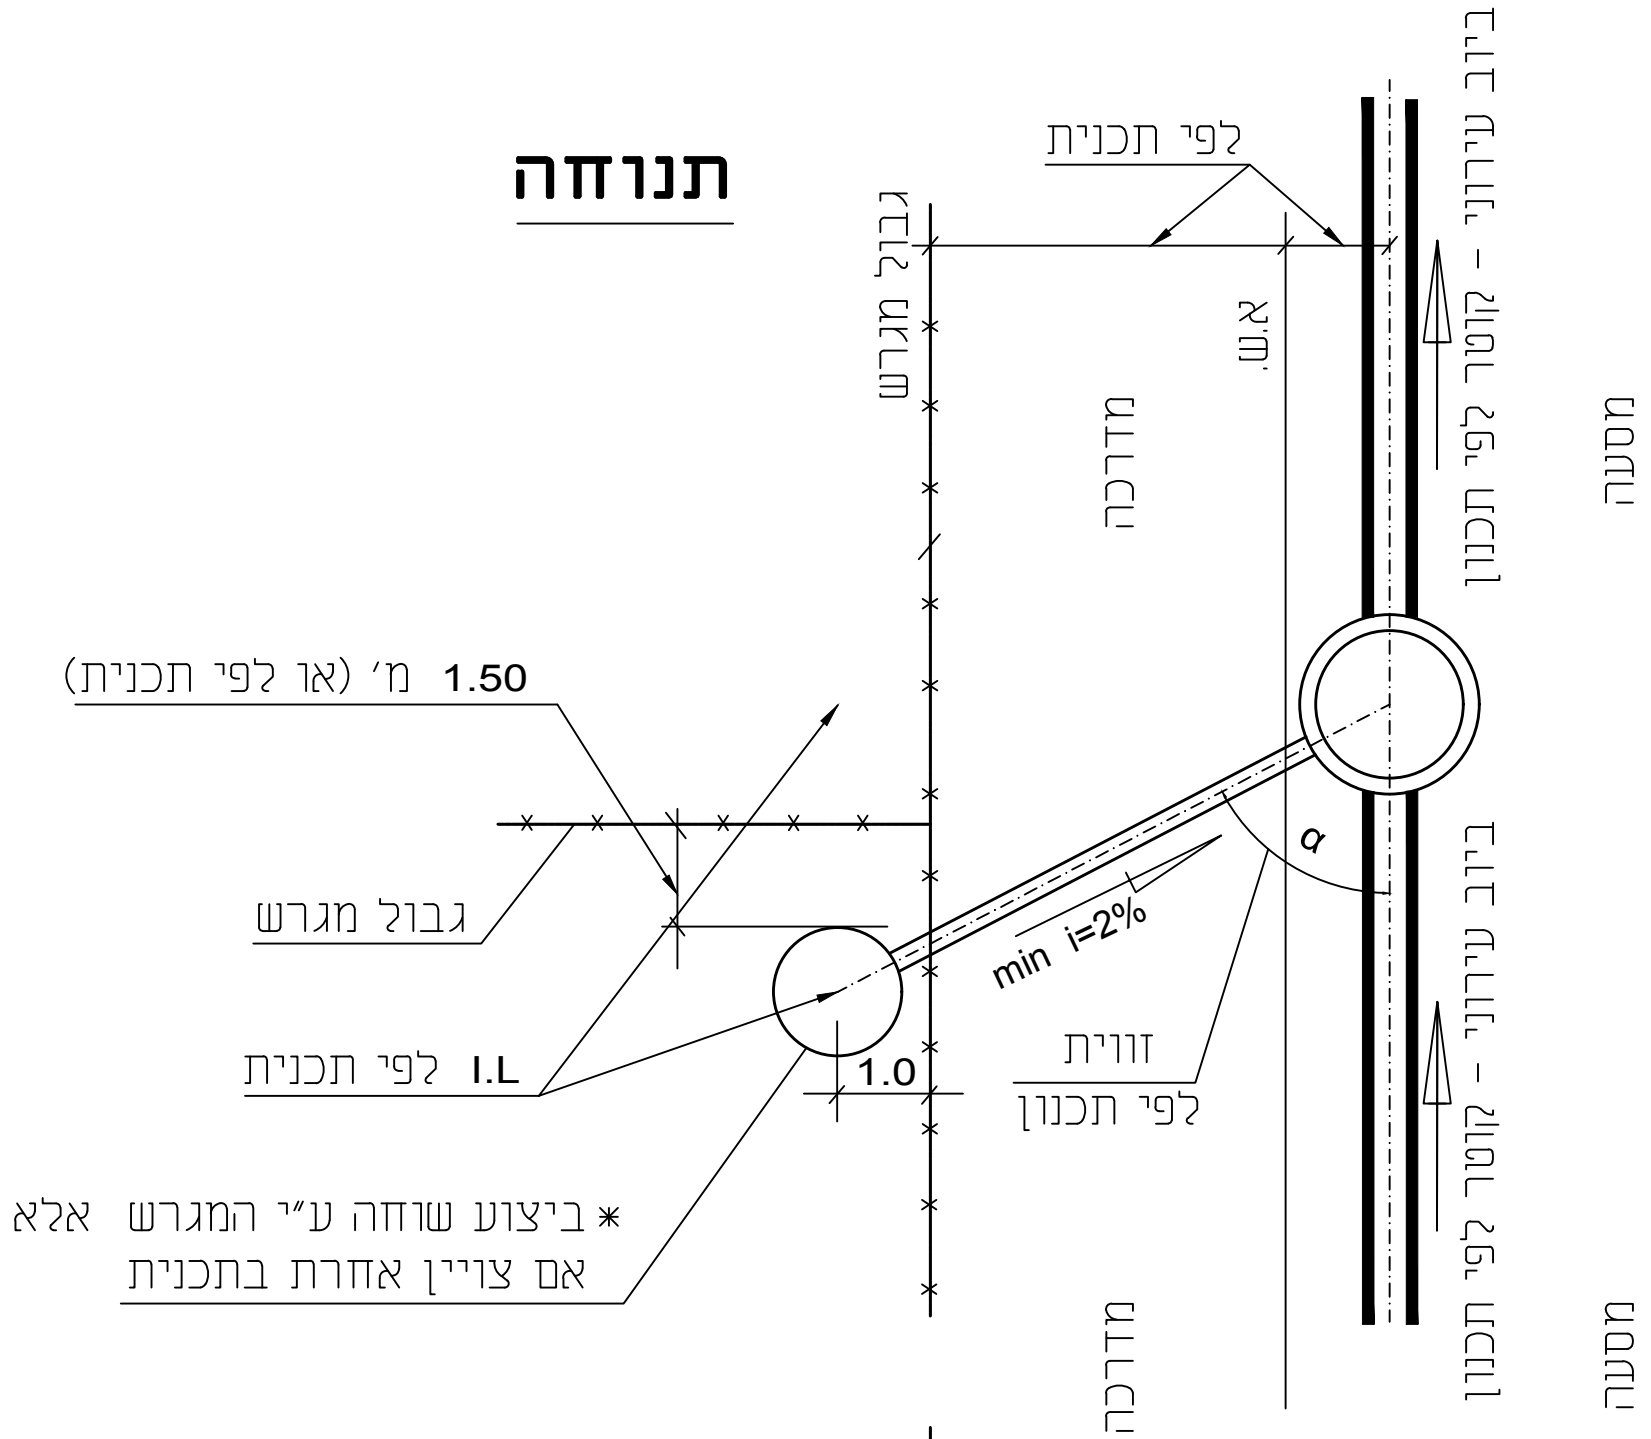

## חתך

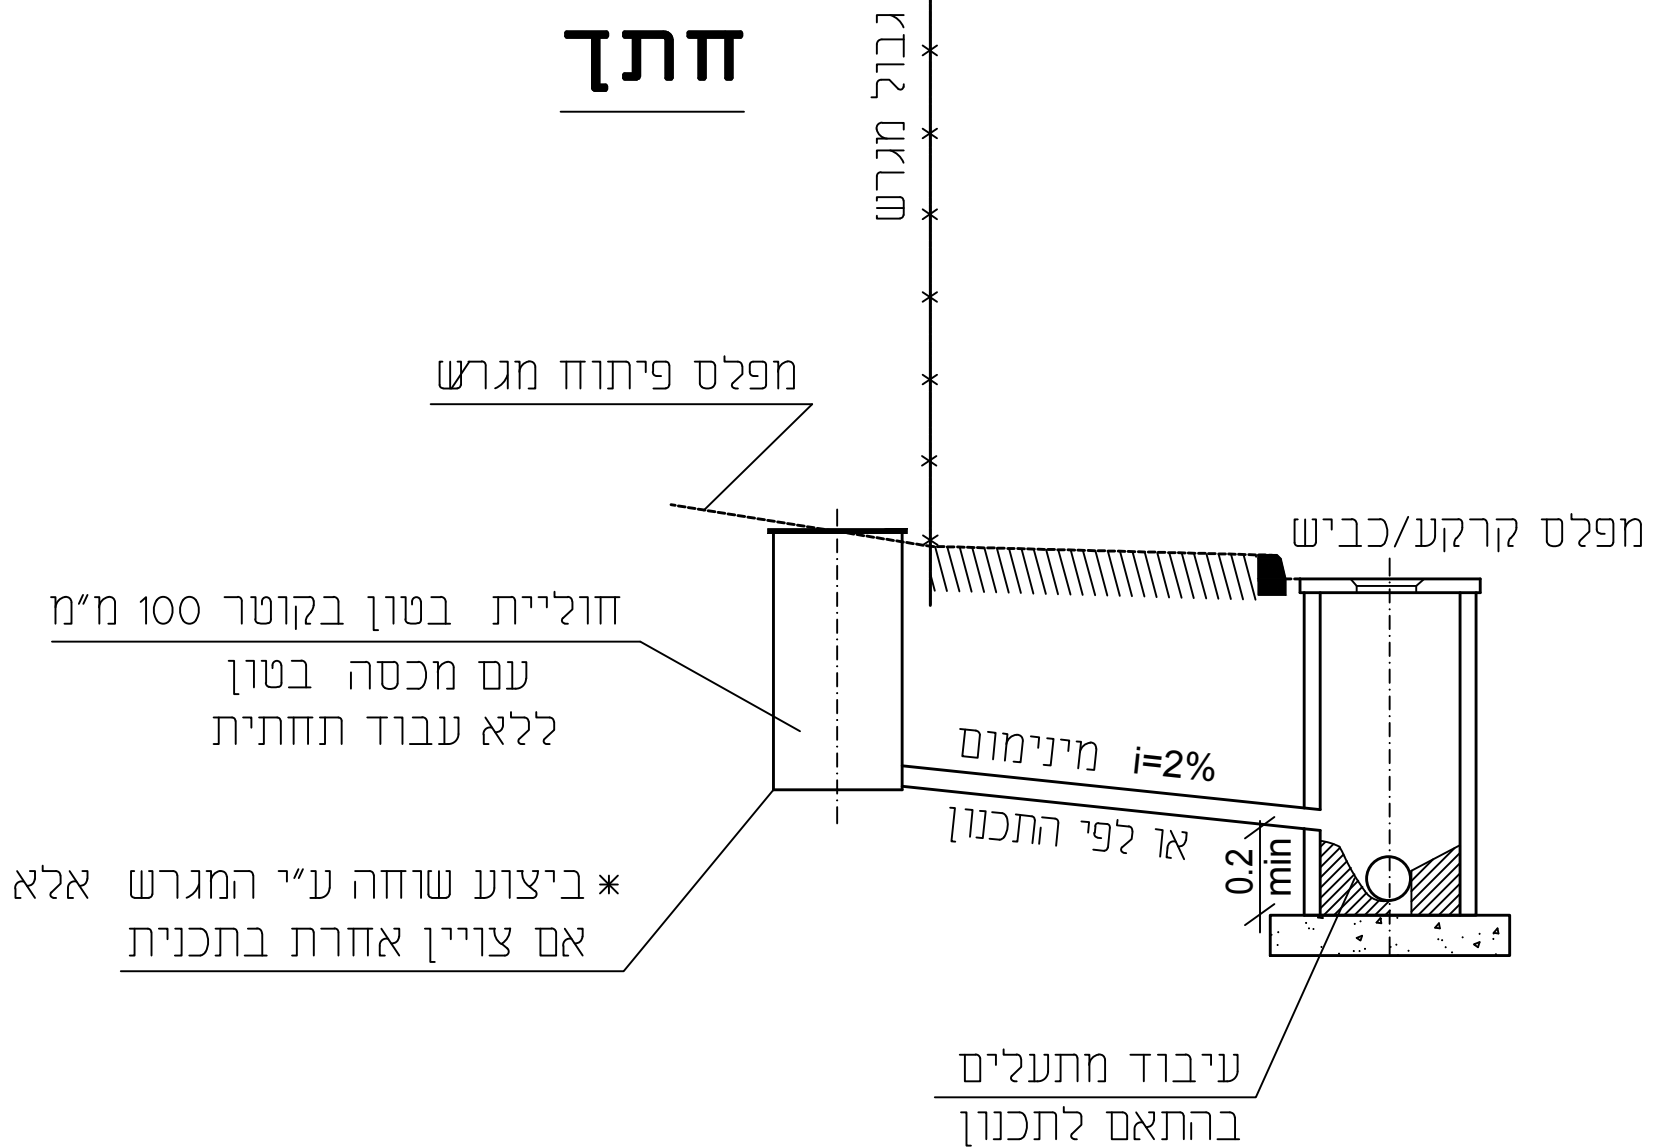

חיבור ביוב למגרש	שם תכנית		
1589-13-04	מס' תכנית	ללא קנ"מ	תאריך 12.2025