


קוטר צינור ביוב
 $\phi D < 400$

- מבנה כביש לפי תכנון יועץ כבישים ו/או מחלקת דרכים של העירייה – שלב ב' –
- מילוי מצע סוג ג' לפחות, מונח בשכבות מהודקות של 20 ס"מ, לצפיפות 98% עפ"י מודיפייד א.ש.ת.ה.ו. (שינוי מילוי באישור מהמפקח ומהתאגיד)
- גבול הידוק ידני
 הידוק ע"י מכבש ידני בלבד **Bomag BW (55/65/71/75)** או שו"ע
- סרט סימון
 בעובי 2 מ"מ וברוחב 50 ס"מ, בצבע אדום עם 2 חוטי נירוסטה וכיתוב בעברית ובערבית "זהירות! קו ביוב"
- שלב א' –
 מילוי שומשום ללא חומר אורגני וללא מלחים, מונח בשכבות של 20 ס"מ.
- צינור ביוב PVC/PE100 ϕD
- הידוק מבוקר של שתית התעלה לפי פרק 51 של המפרט הכללי.

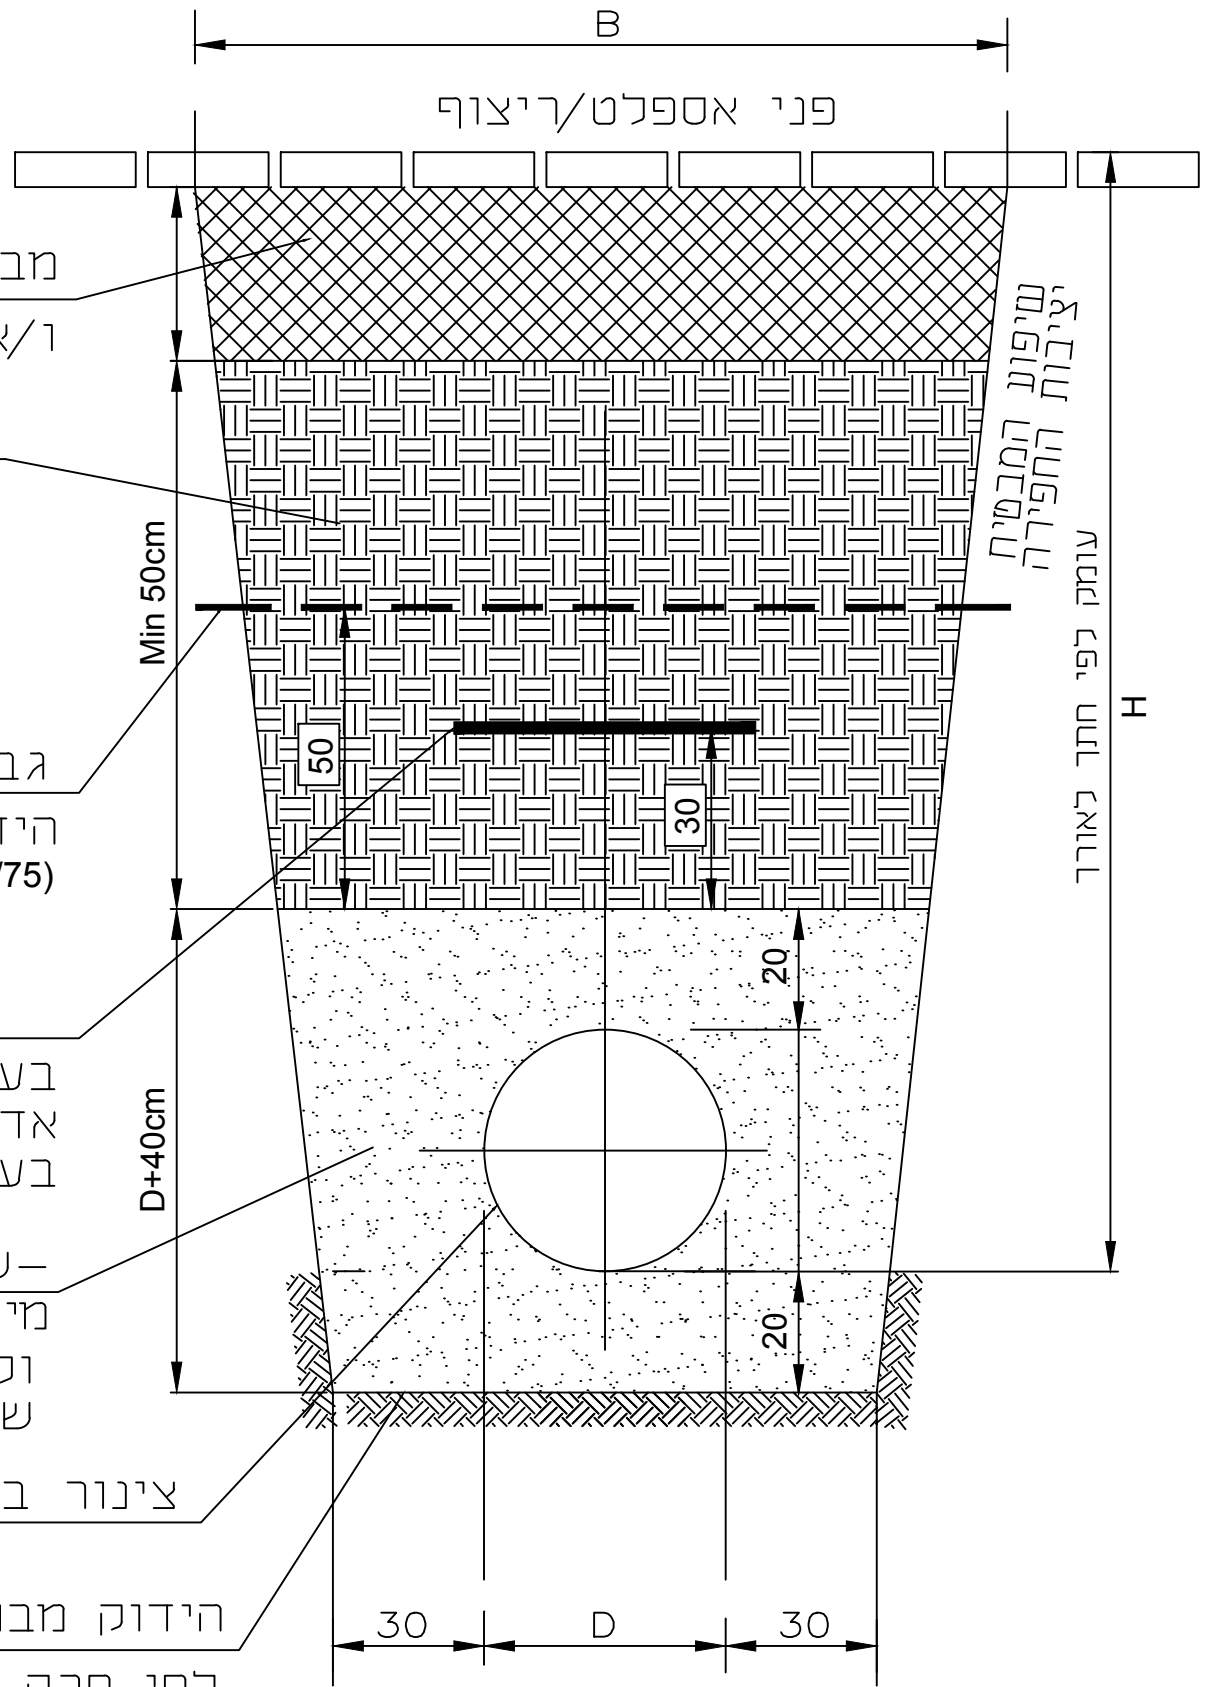

רוחב חפירת תעלה - B (מ')

| עומק התעלה ב-מ' (I.L.) | | | | | | | קוטר הצינור |
|------------------------|-----------|-----------|-----------|-----------|---------|-------------|-------------|
| 5.26-6.25 | 4.26-5.25 | 3.26-4.25 | 2.26-3.25 | 1.26-2.25 | עד 1.25 | | |
| 2.50 | 2.10 | 1.70 | 1.40 | 1.10 | 0.80 | 160-280 מ"מ | |
| 2.65 | 2.25 | 1.85 | 1.55 | 1.30 | 1.10 | 315-400 מ"מ | |
| 2.85 | 2.45 | 2.05 | 1.75 | 1.50 | 1.30 | מעל 400 מ"מ | |

| פרט הנחת צינור ביוב בתעלה | שם תכנית | | |
|---------------------------|-----------|----------|------------------|
| 1589-13-01 | מס' תכנית | ללא קנ"מ | תאריך 12.2025 |