




מערכת מחיצות METALINE הנחתה אקוסטית של 45DB

מחיצות מודלריות בעובי 85 מ"מ . כולל חלוקות אופקיות או אנכיות לבחירת האדריכל. בסוג גימור מתכת וזכוכית כפולה מחוסמת. כולל חיבורים סמויים. צביעה בתנור בגוון לבחירת האדריכל. אטם פלסטי שקוף להפרדה.

ריכוז כמויות יזטריות ומחיצות זכוכית "MetalLine"

שטח	כ"מ למטר אורך	כמות	סוג
23.81 מ"ר	10.62 מ	3	קצרות מחיצות אקוסטיות METALINE
23.81 מ"ר	10.62 מ		
23.81 מ"ר	10.62 מ		

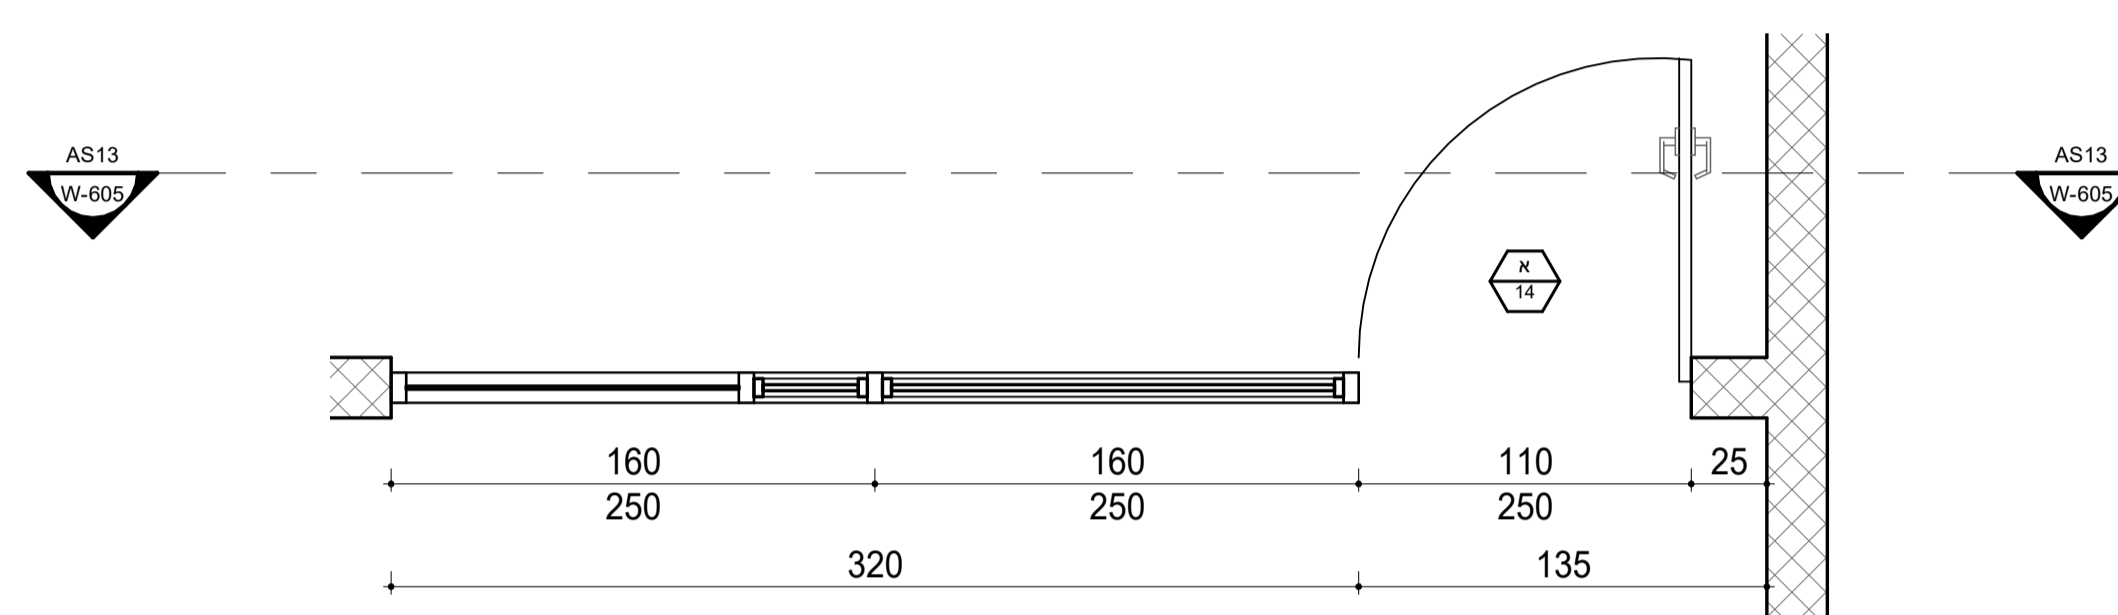

תכנית metaline 1 : 25


הערות כלליות

- כל המידות הן בגובה הרווחים והן בגובה המסגרת.
- המחיצות הן מחיצות אקוסטיות עם מילוי פנולית או סלע פורפירית או סלע גבס.
תאריך	מחזור	שינויים
30/10/25	1	Revision 1






תפוצה

מיקום	תאריך
30/10/25	30/10/25

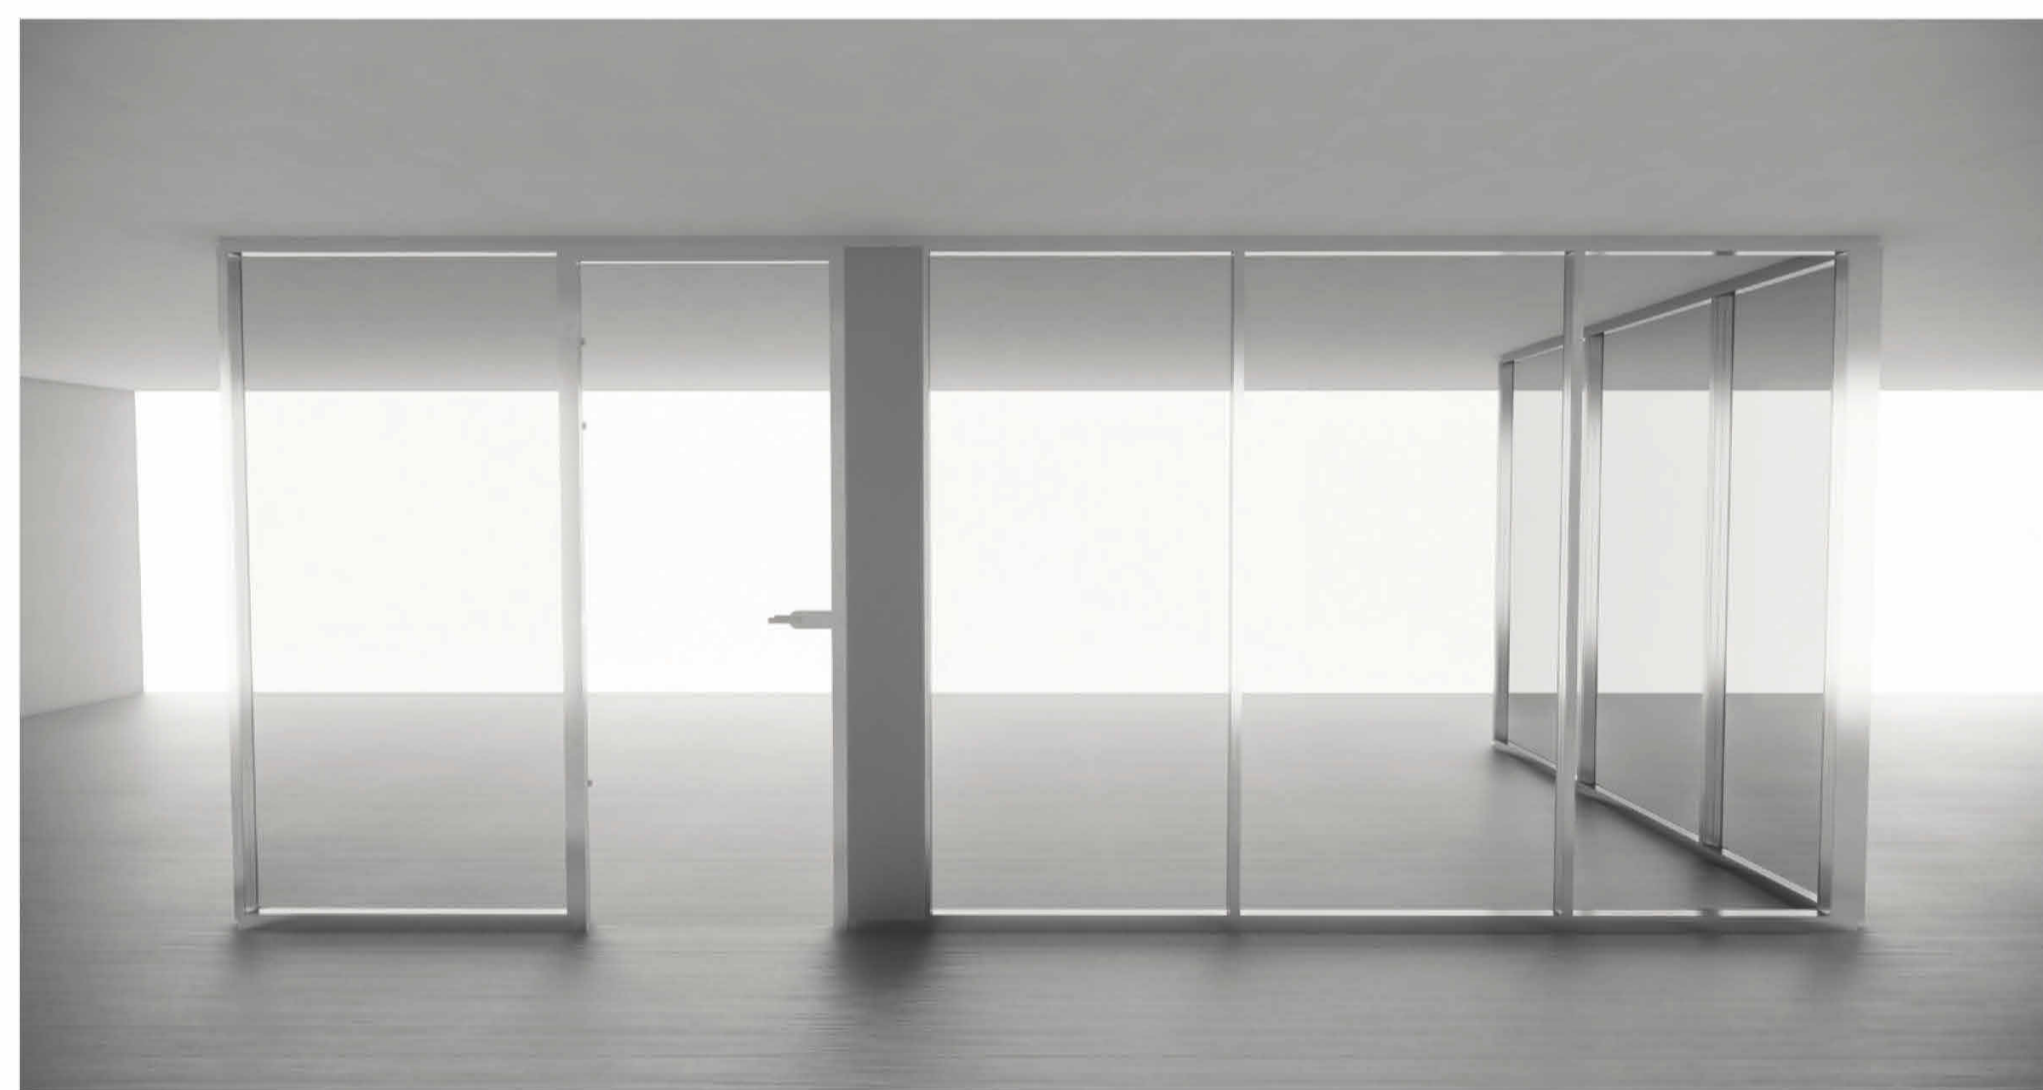

Metaline Details

מערכת metaline בוינון כפול, פרט חוף / הדלקה, דלת זכוכית בודדת

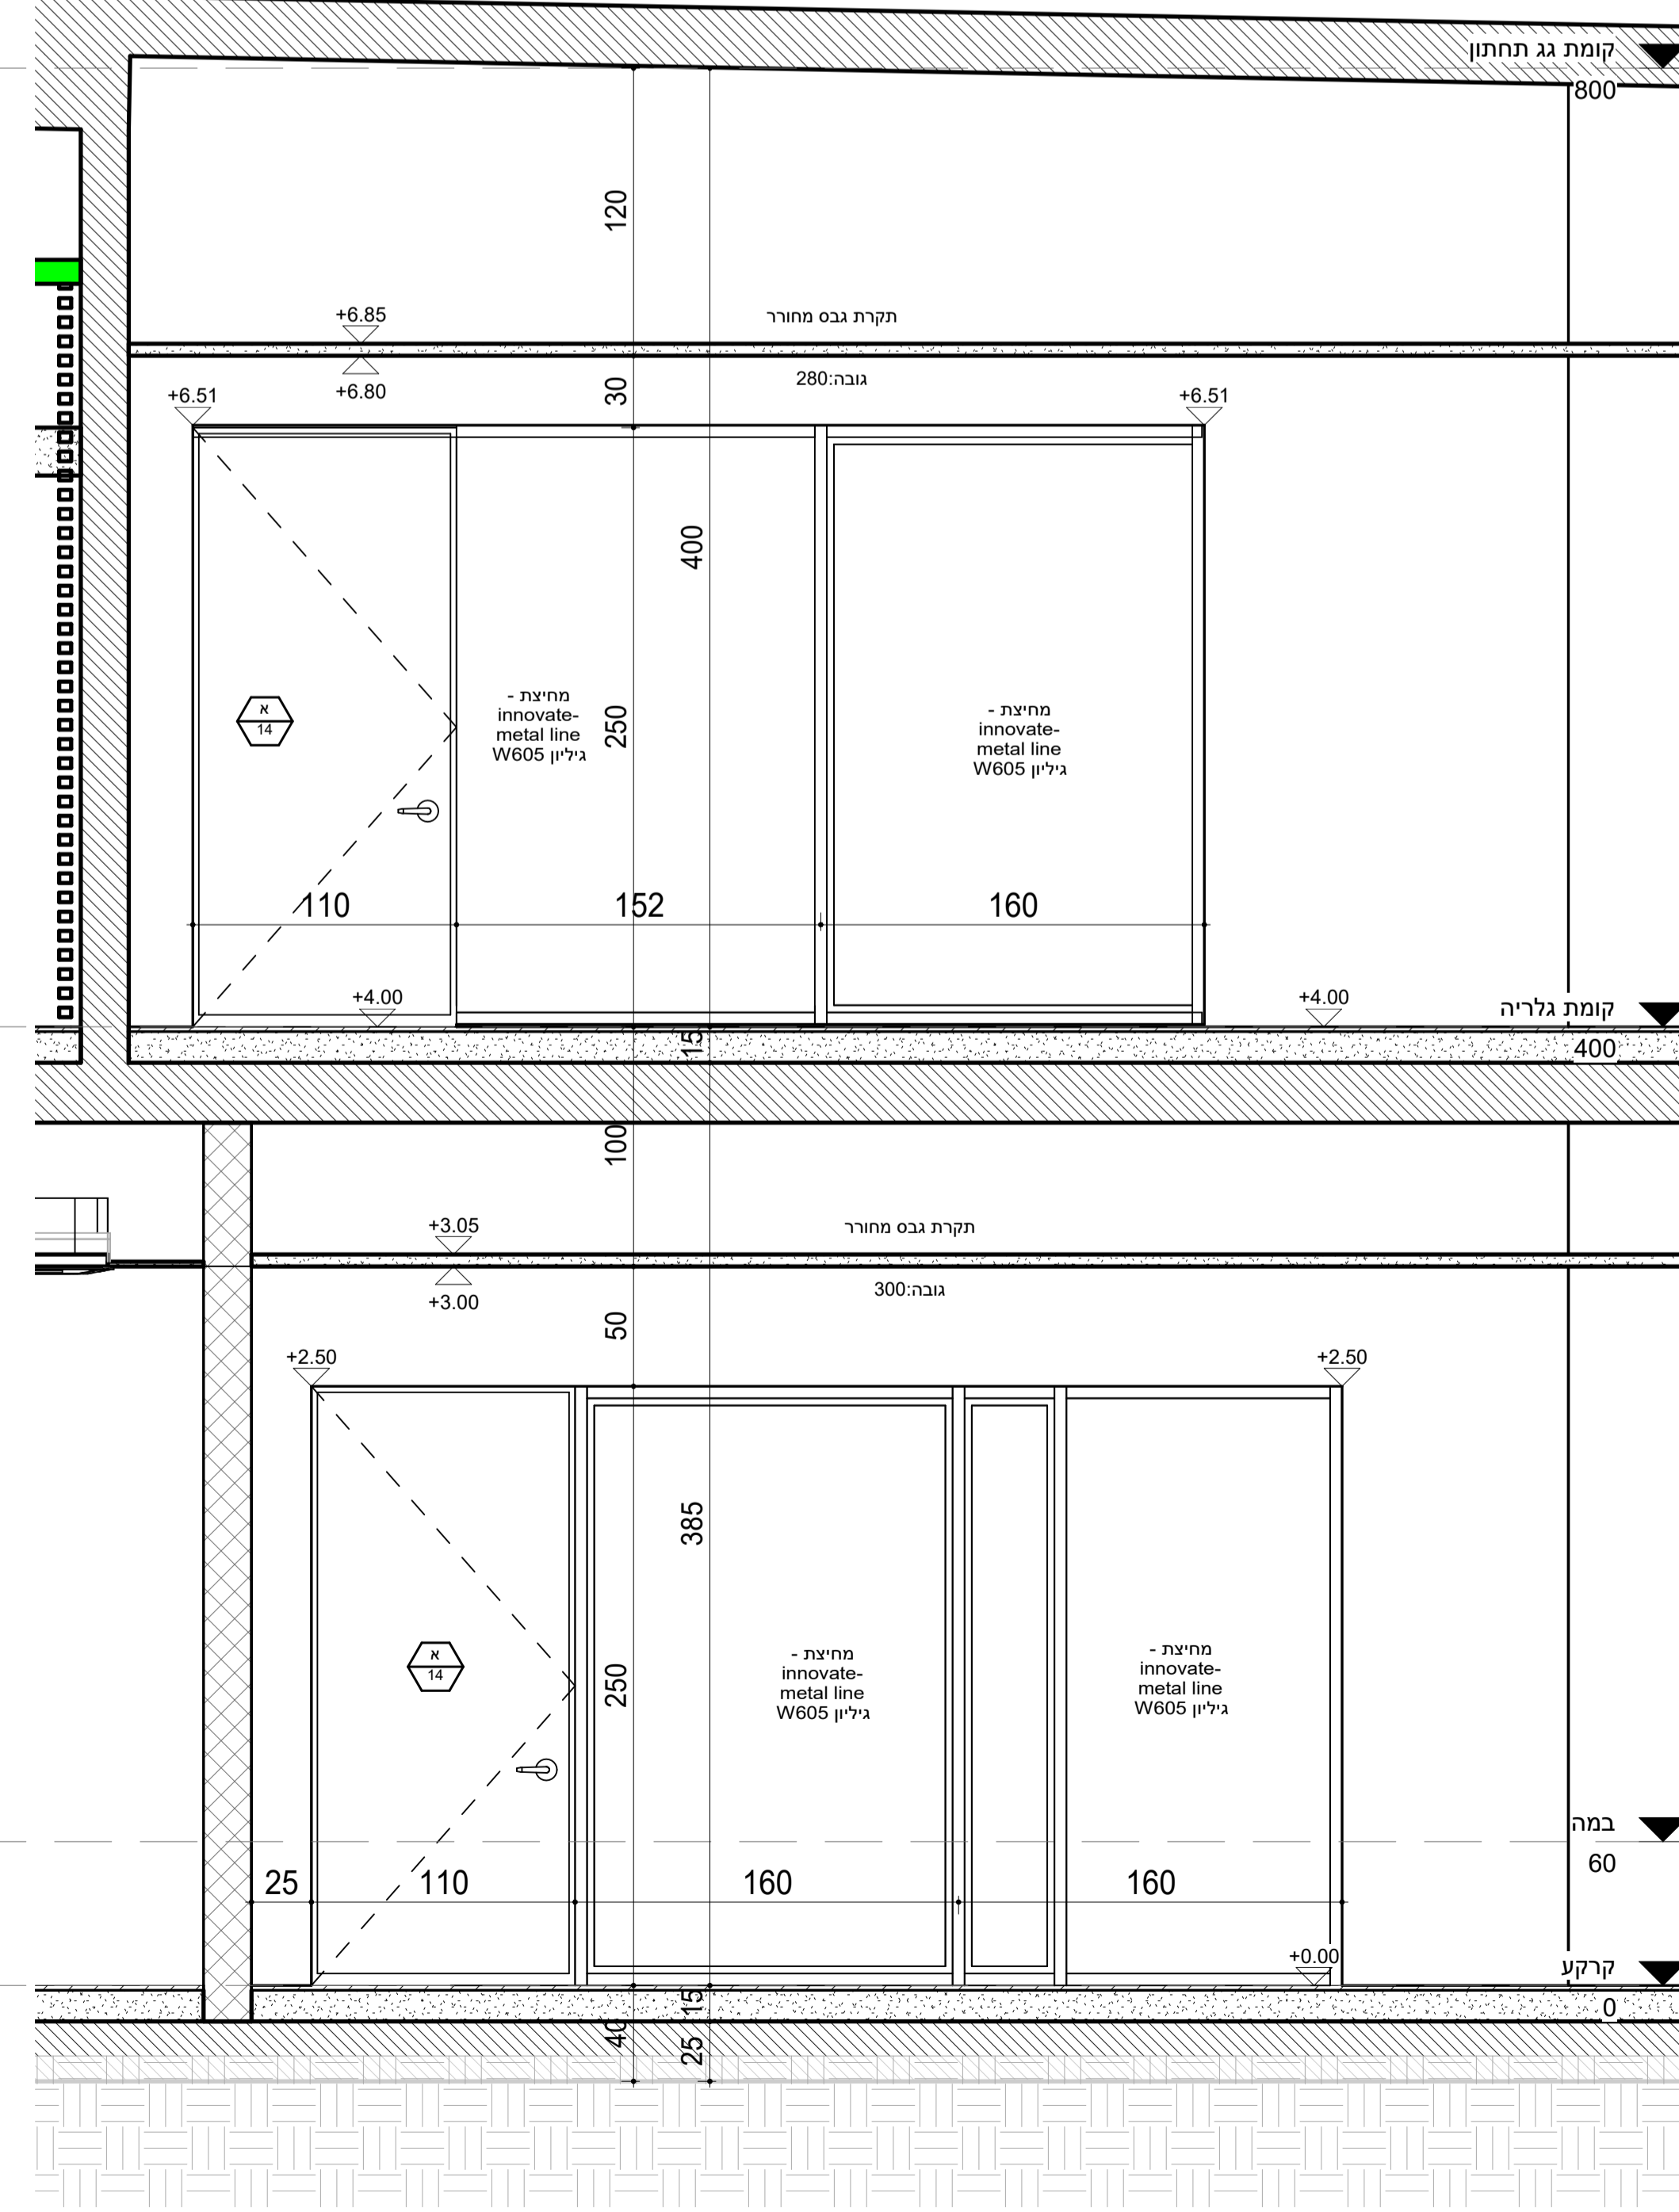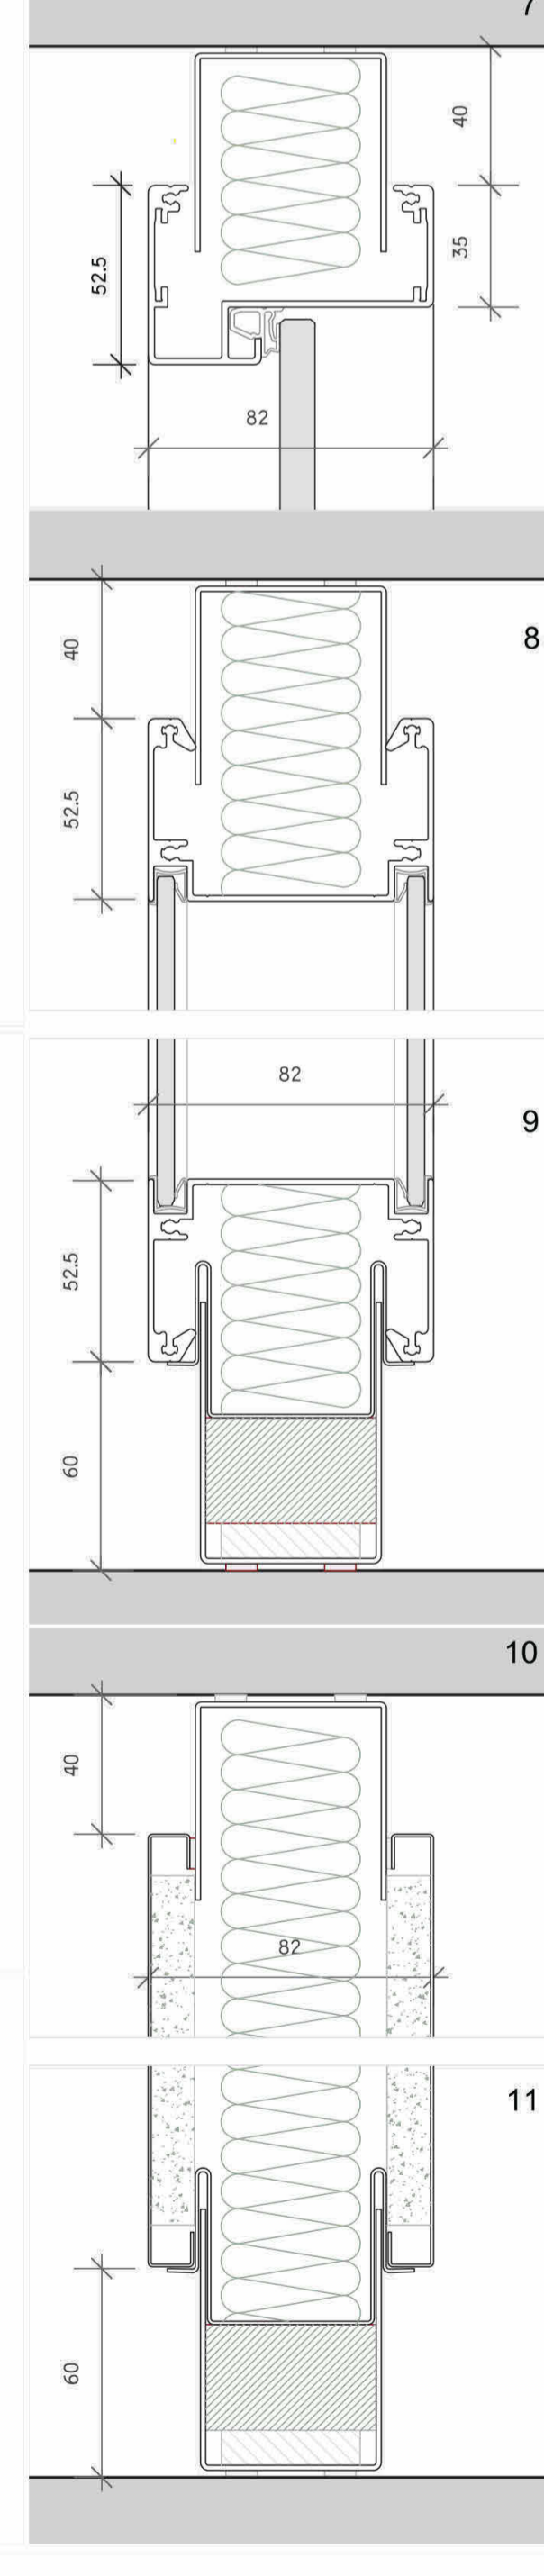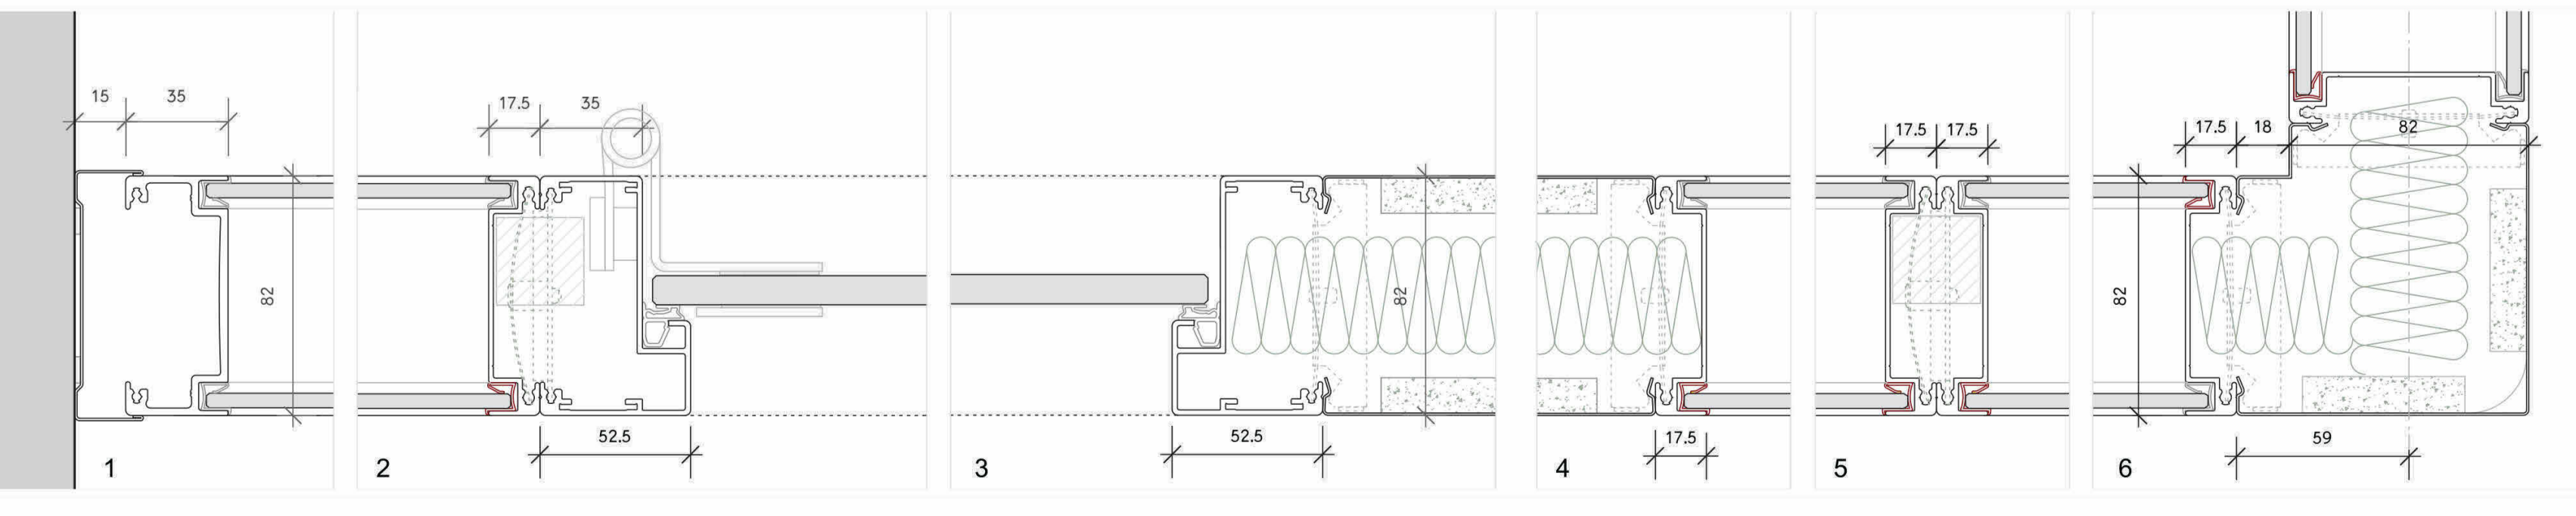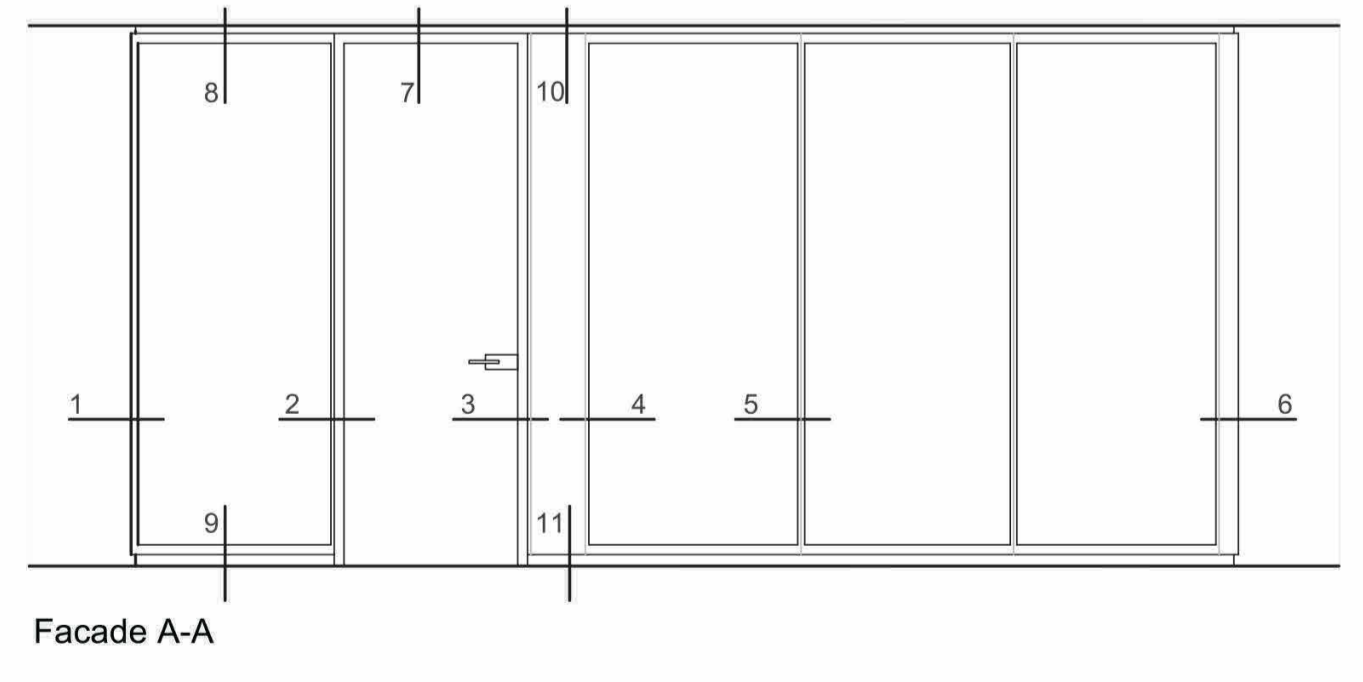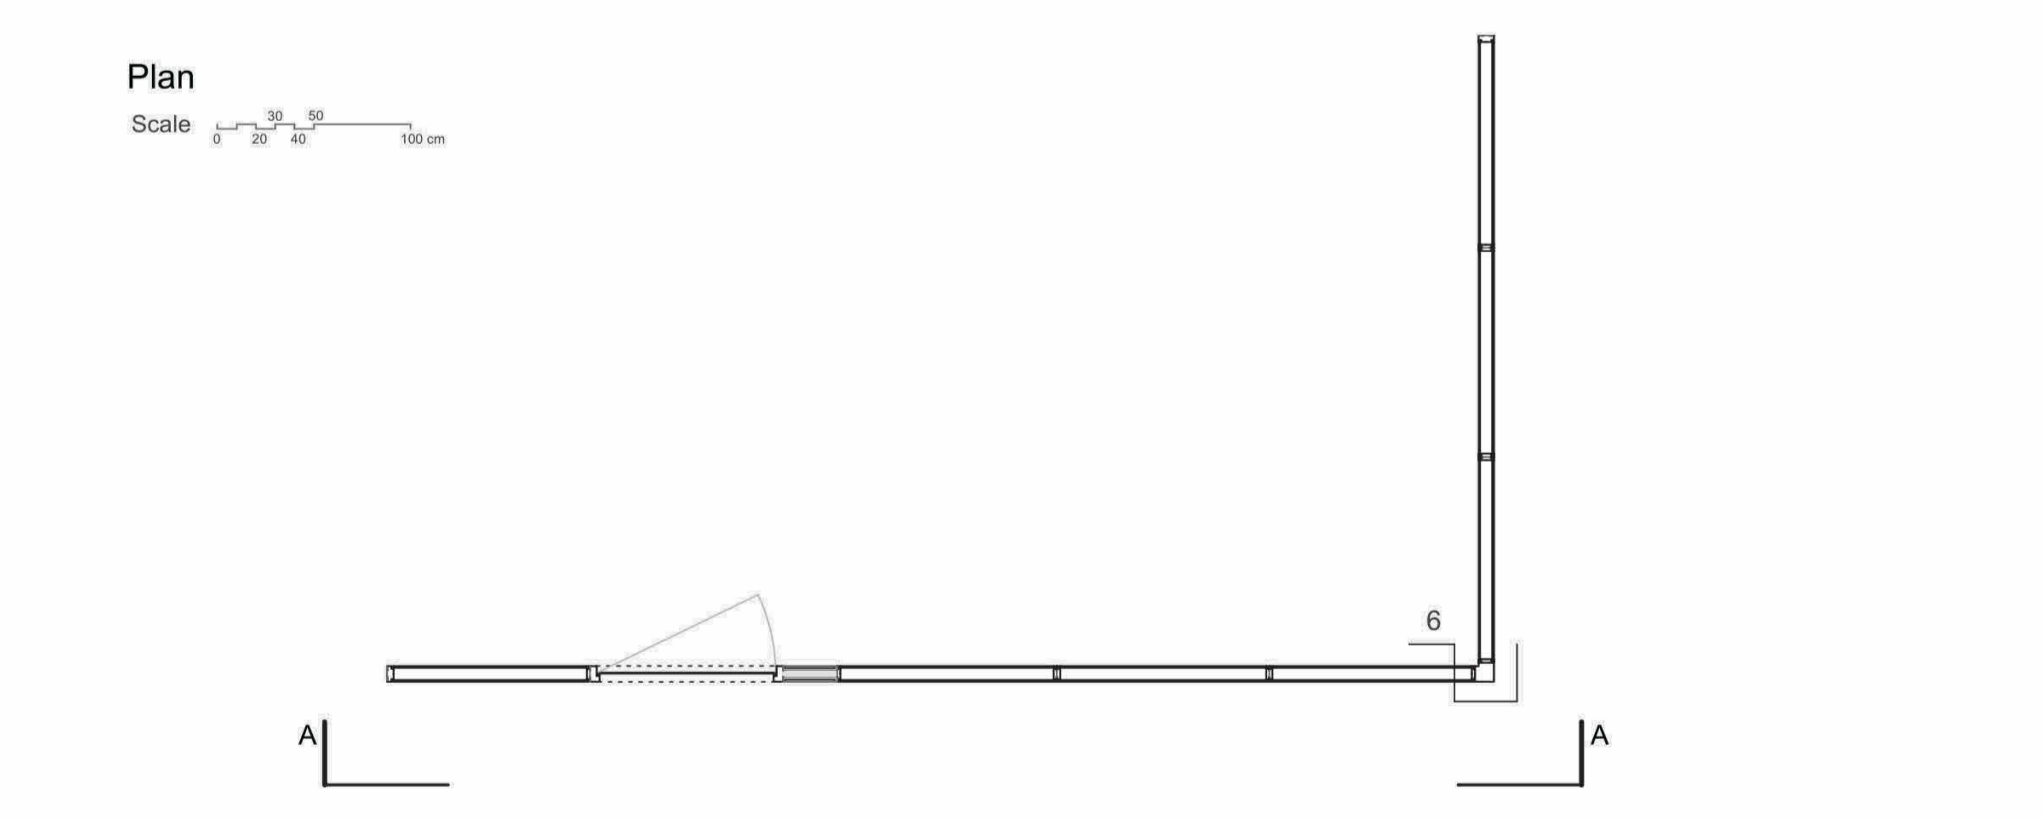

נופר אדריכלים
NOFAR ARCHITECTS

רח' יומלד יצחק 32 תל אביב 6744832
טל: 03-6918588 פקס: 03-6918787
Email: office@nofararchitects.com

להבים - היכל תרבות

Project: **מחיצות metaline**

Drawing No.: **W-605**

Author: **Author** | Checked: **Checker**

Project No.: **1758**

Scale: **1:25** | Date: **30/10/25** | Revision: **1**

Legend: Final Bidding Design