



הערות כלליות


- כל המדידות הן בהתאם לתוכנית ולפי מידות המדידה.
- התוכנית מיועדת לשימוש כמפת מידות בלבד. כל המדידות הן בהתאם לתוכנית ולפי מידות המדידה.
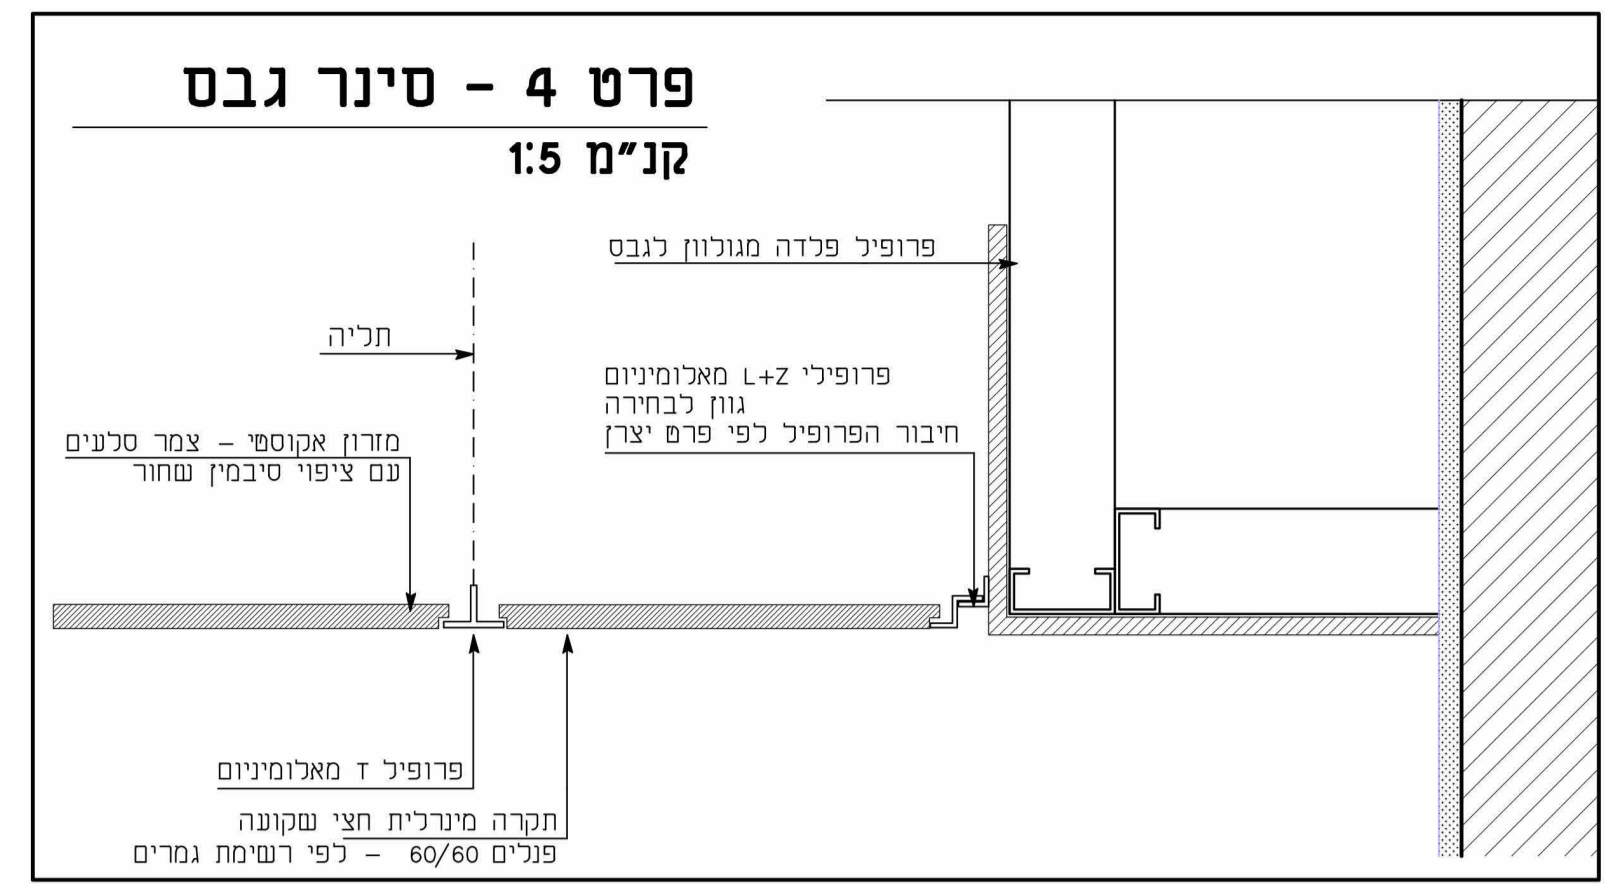


פרט 4
1:5

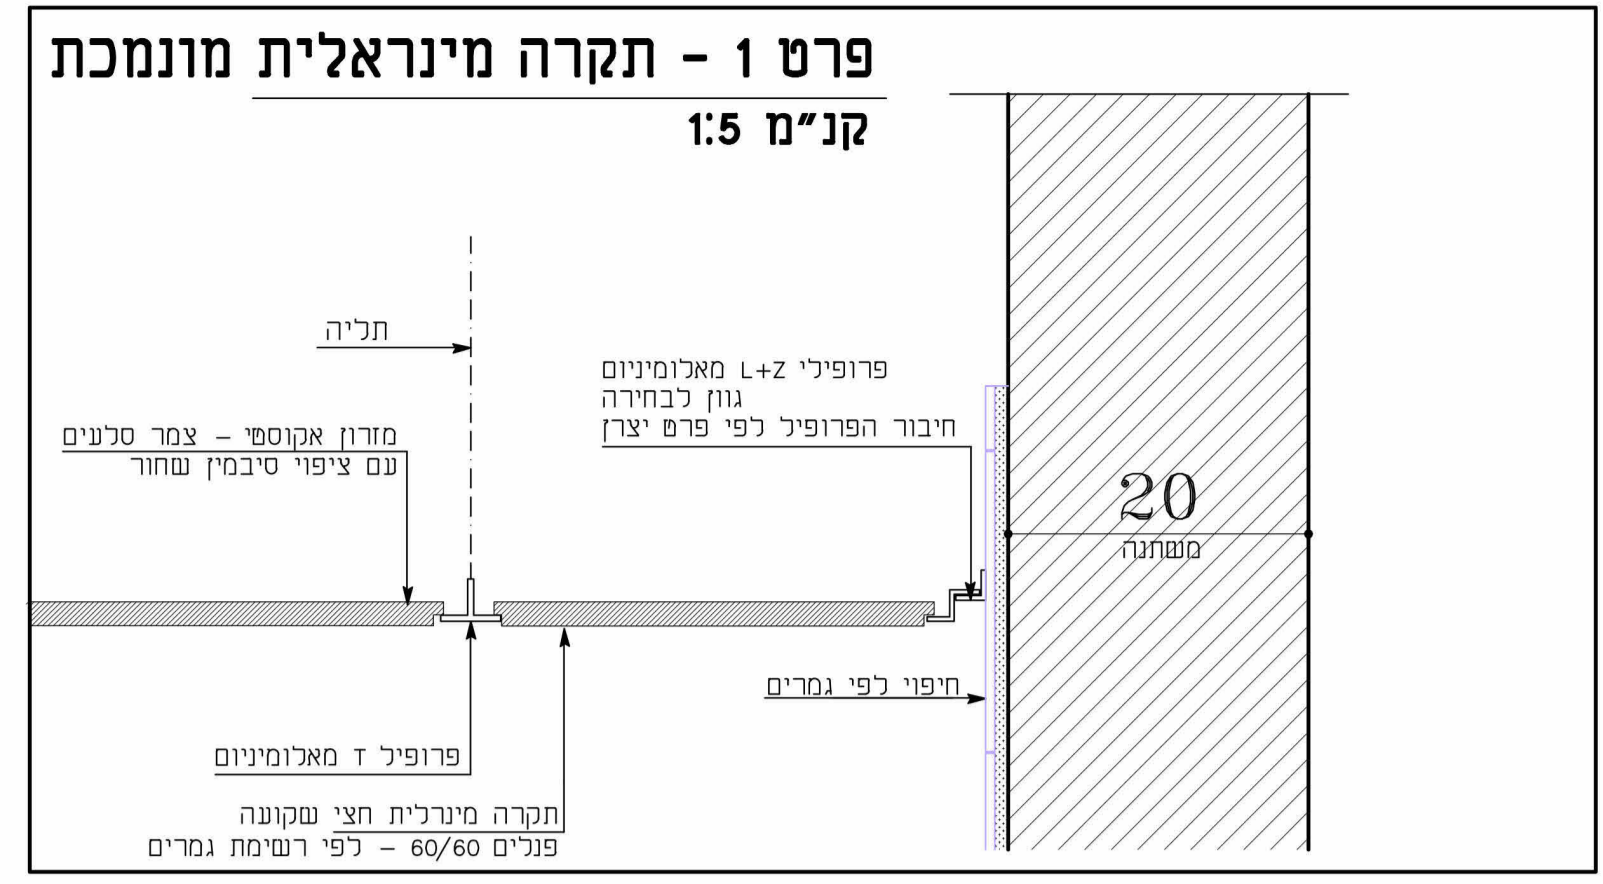


פרט 1
1:5

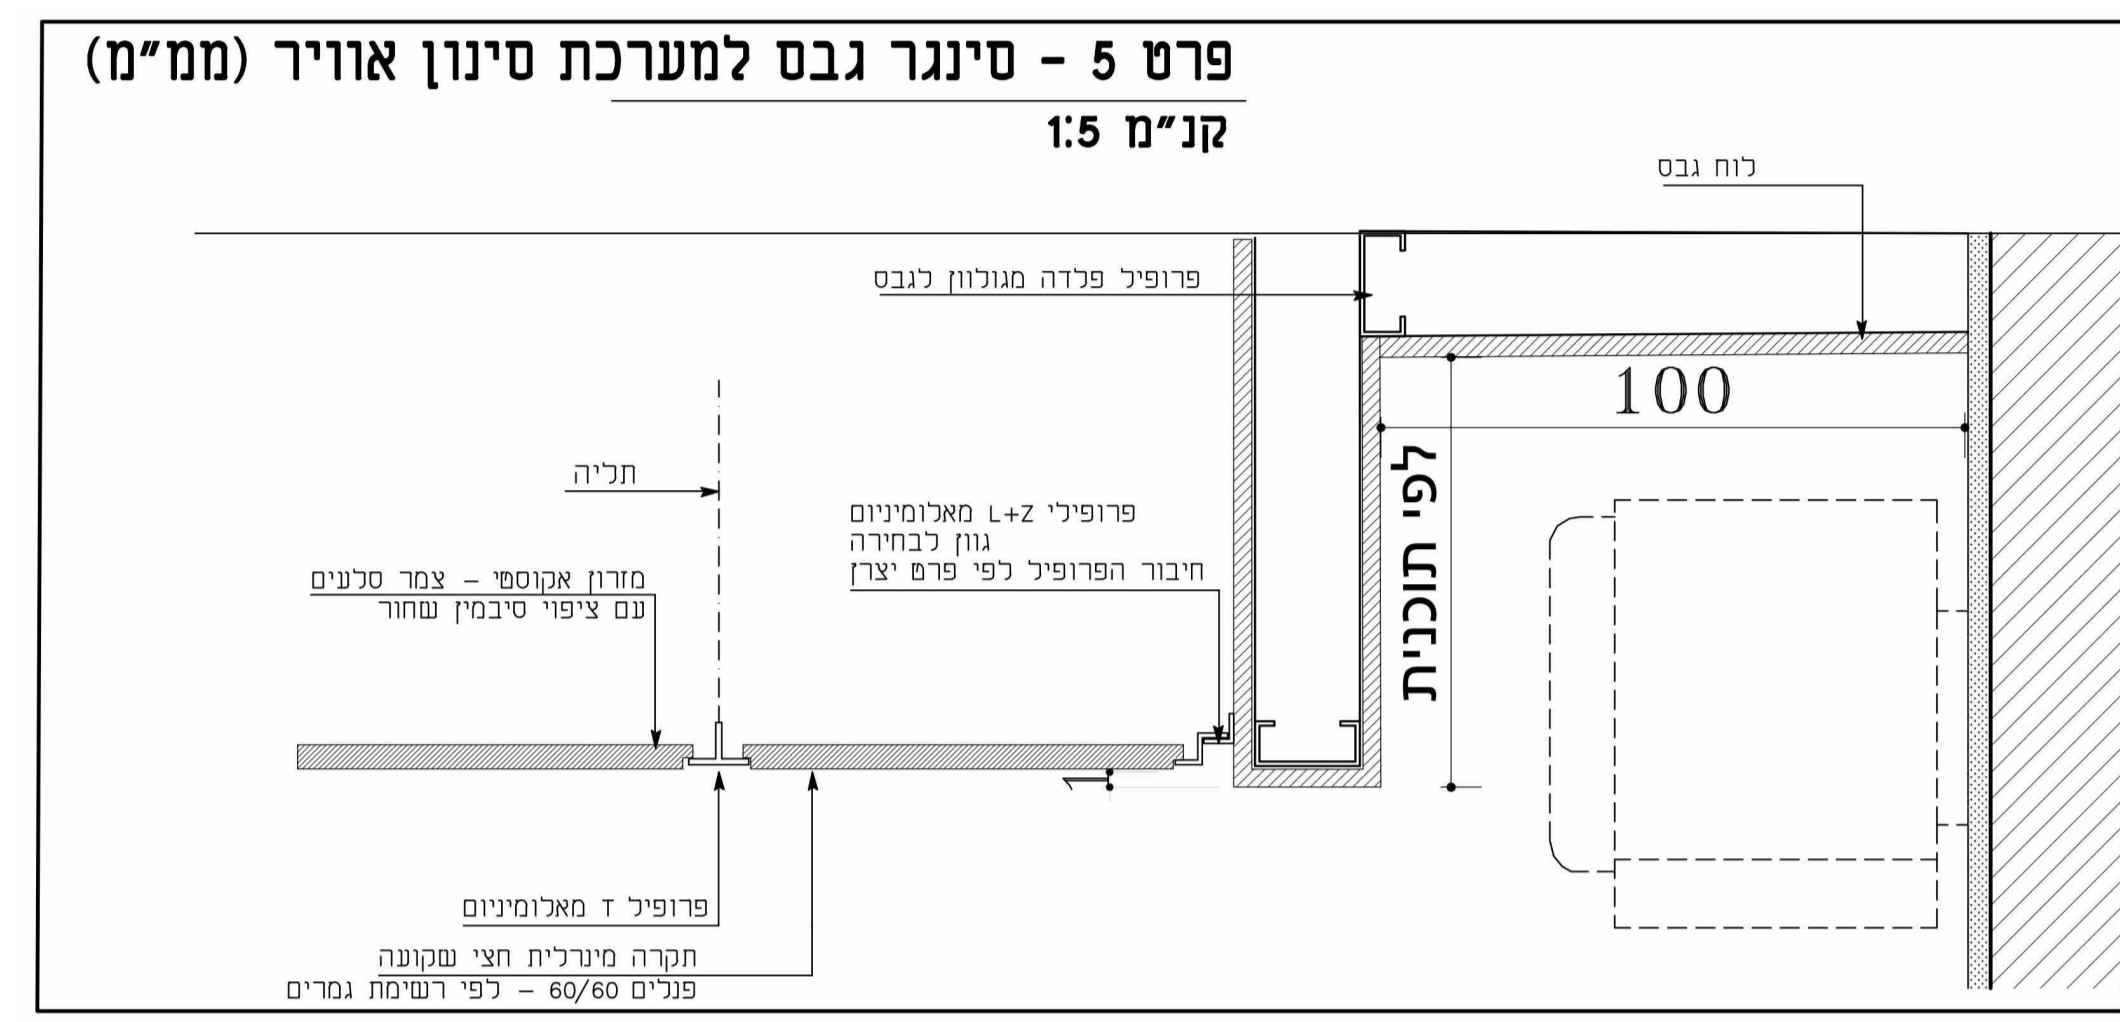

פרט 5
1:5

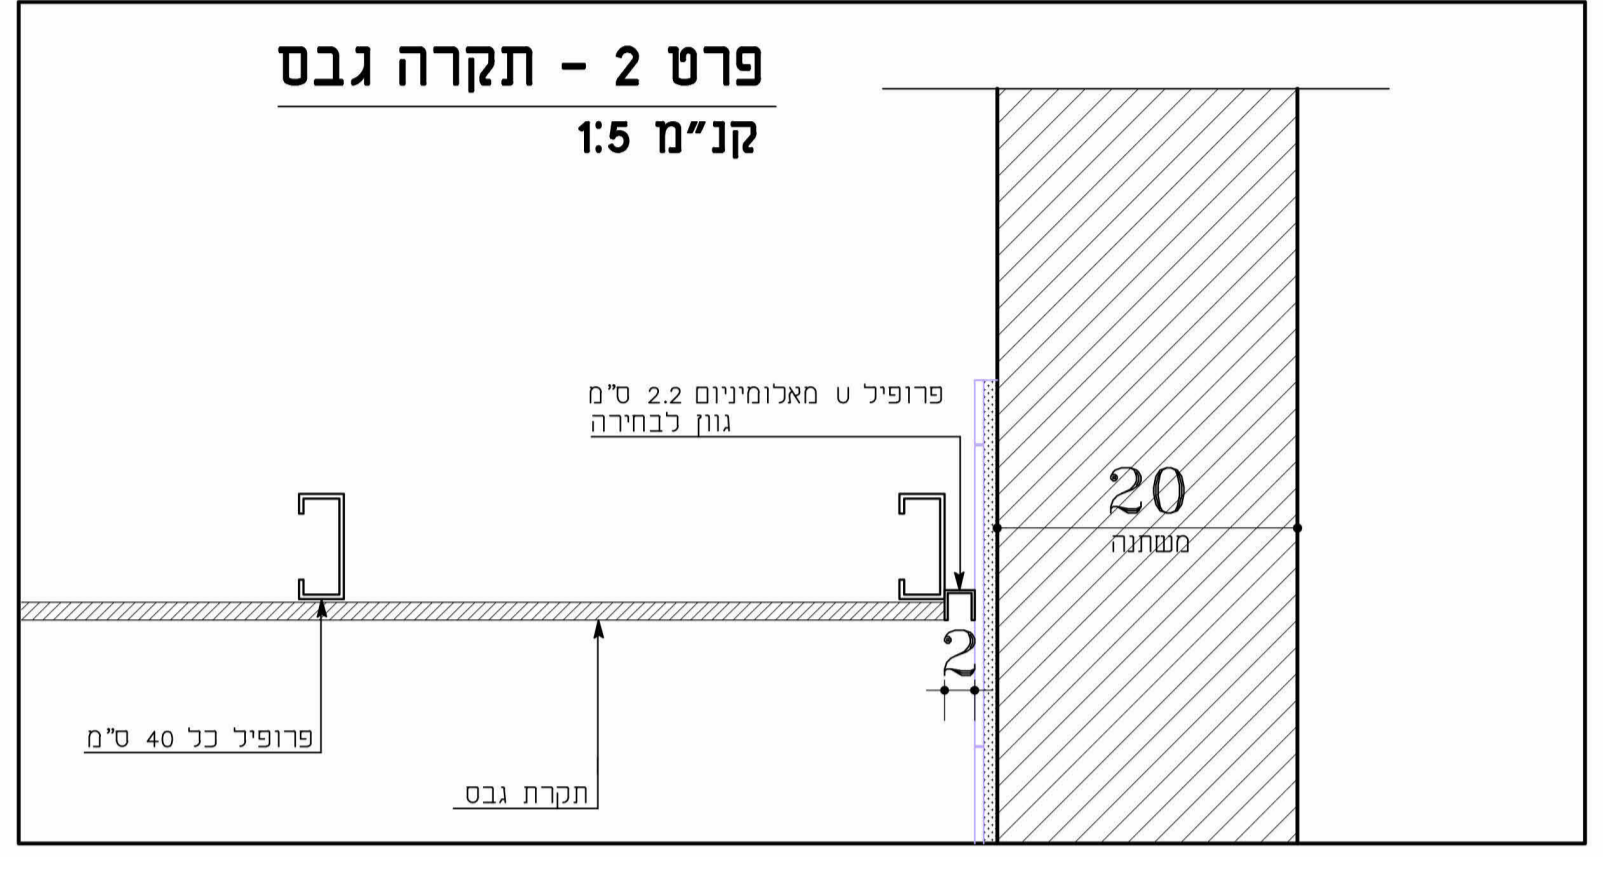


פרט 2
1:5

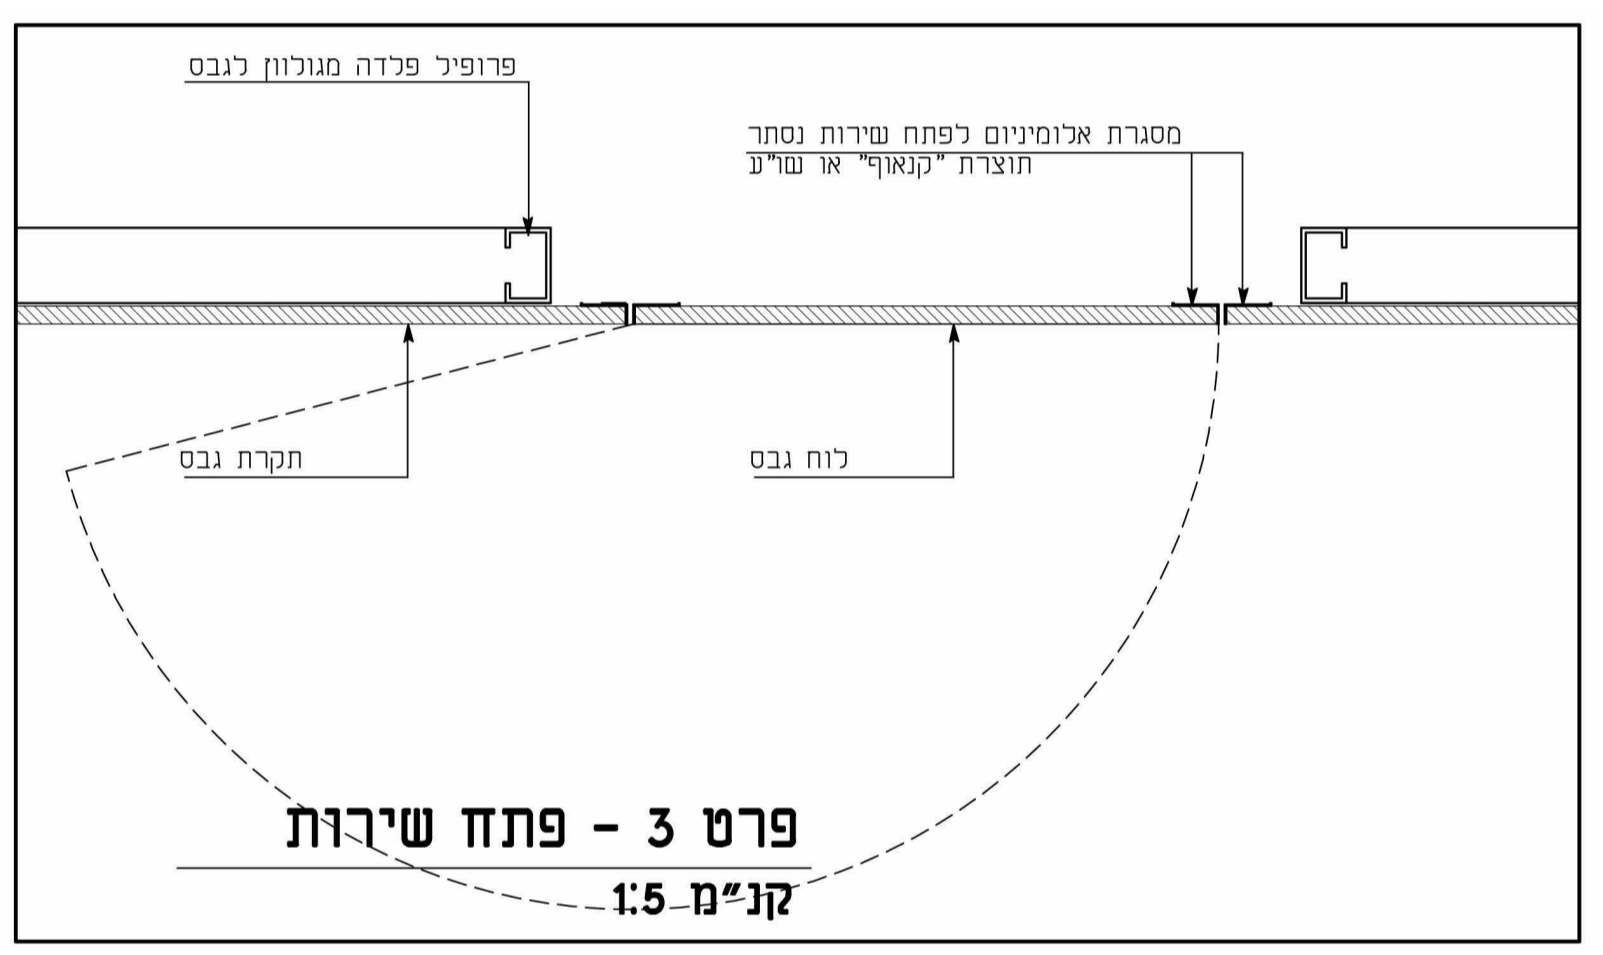

פרט 3
1:5



פרופיל אלומיניום

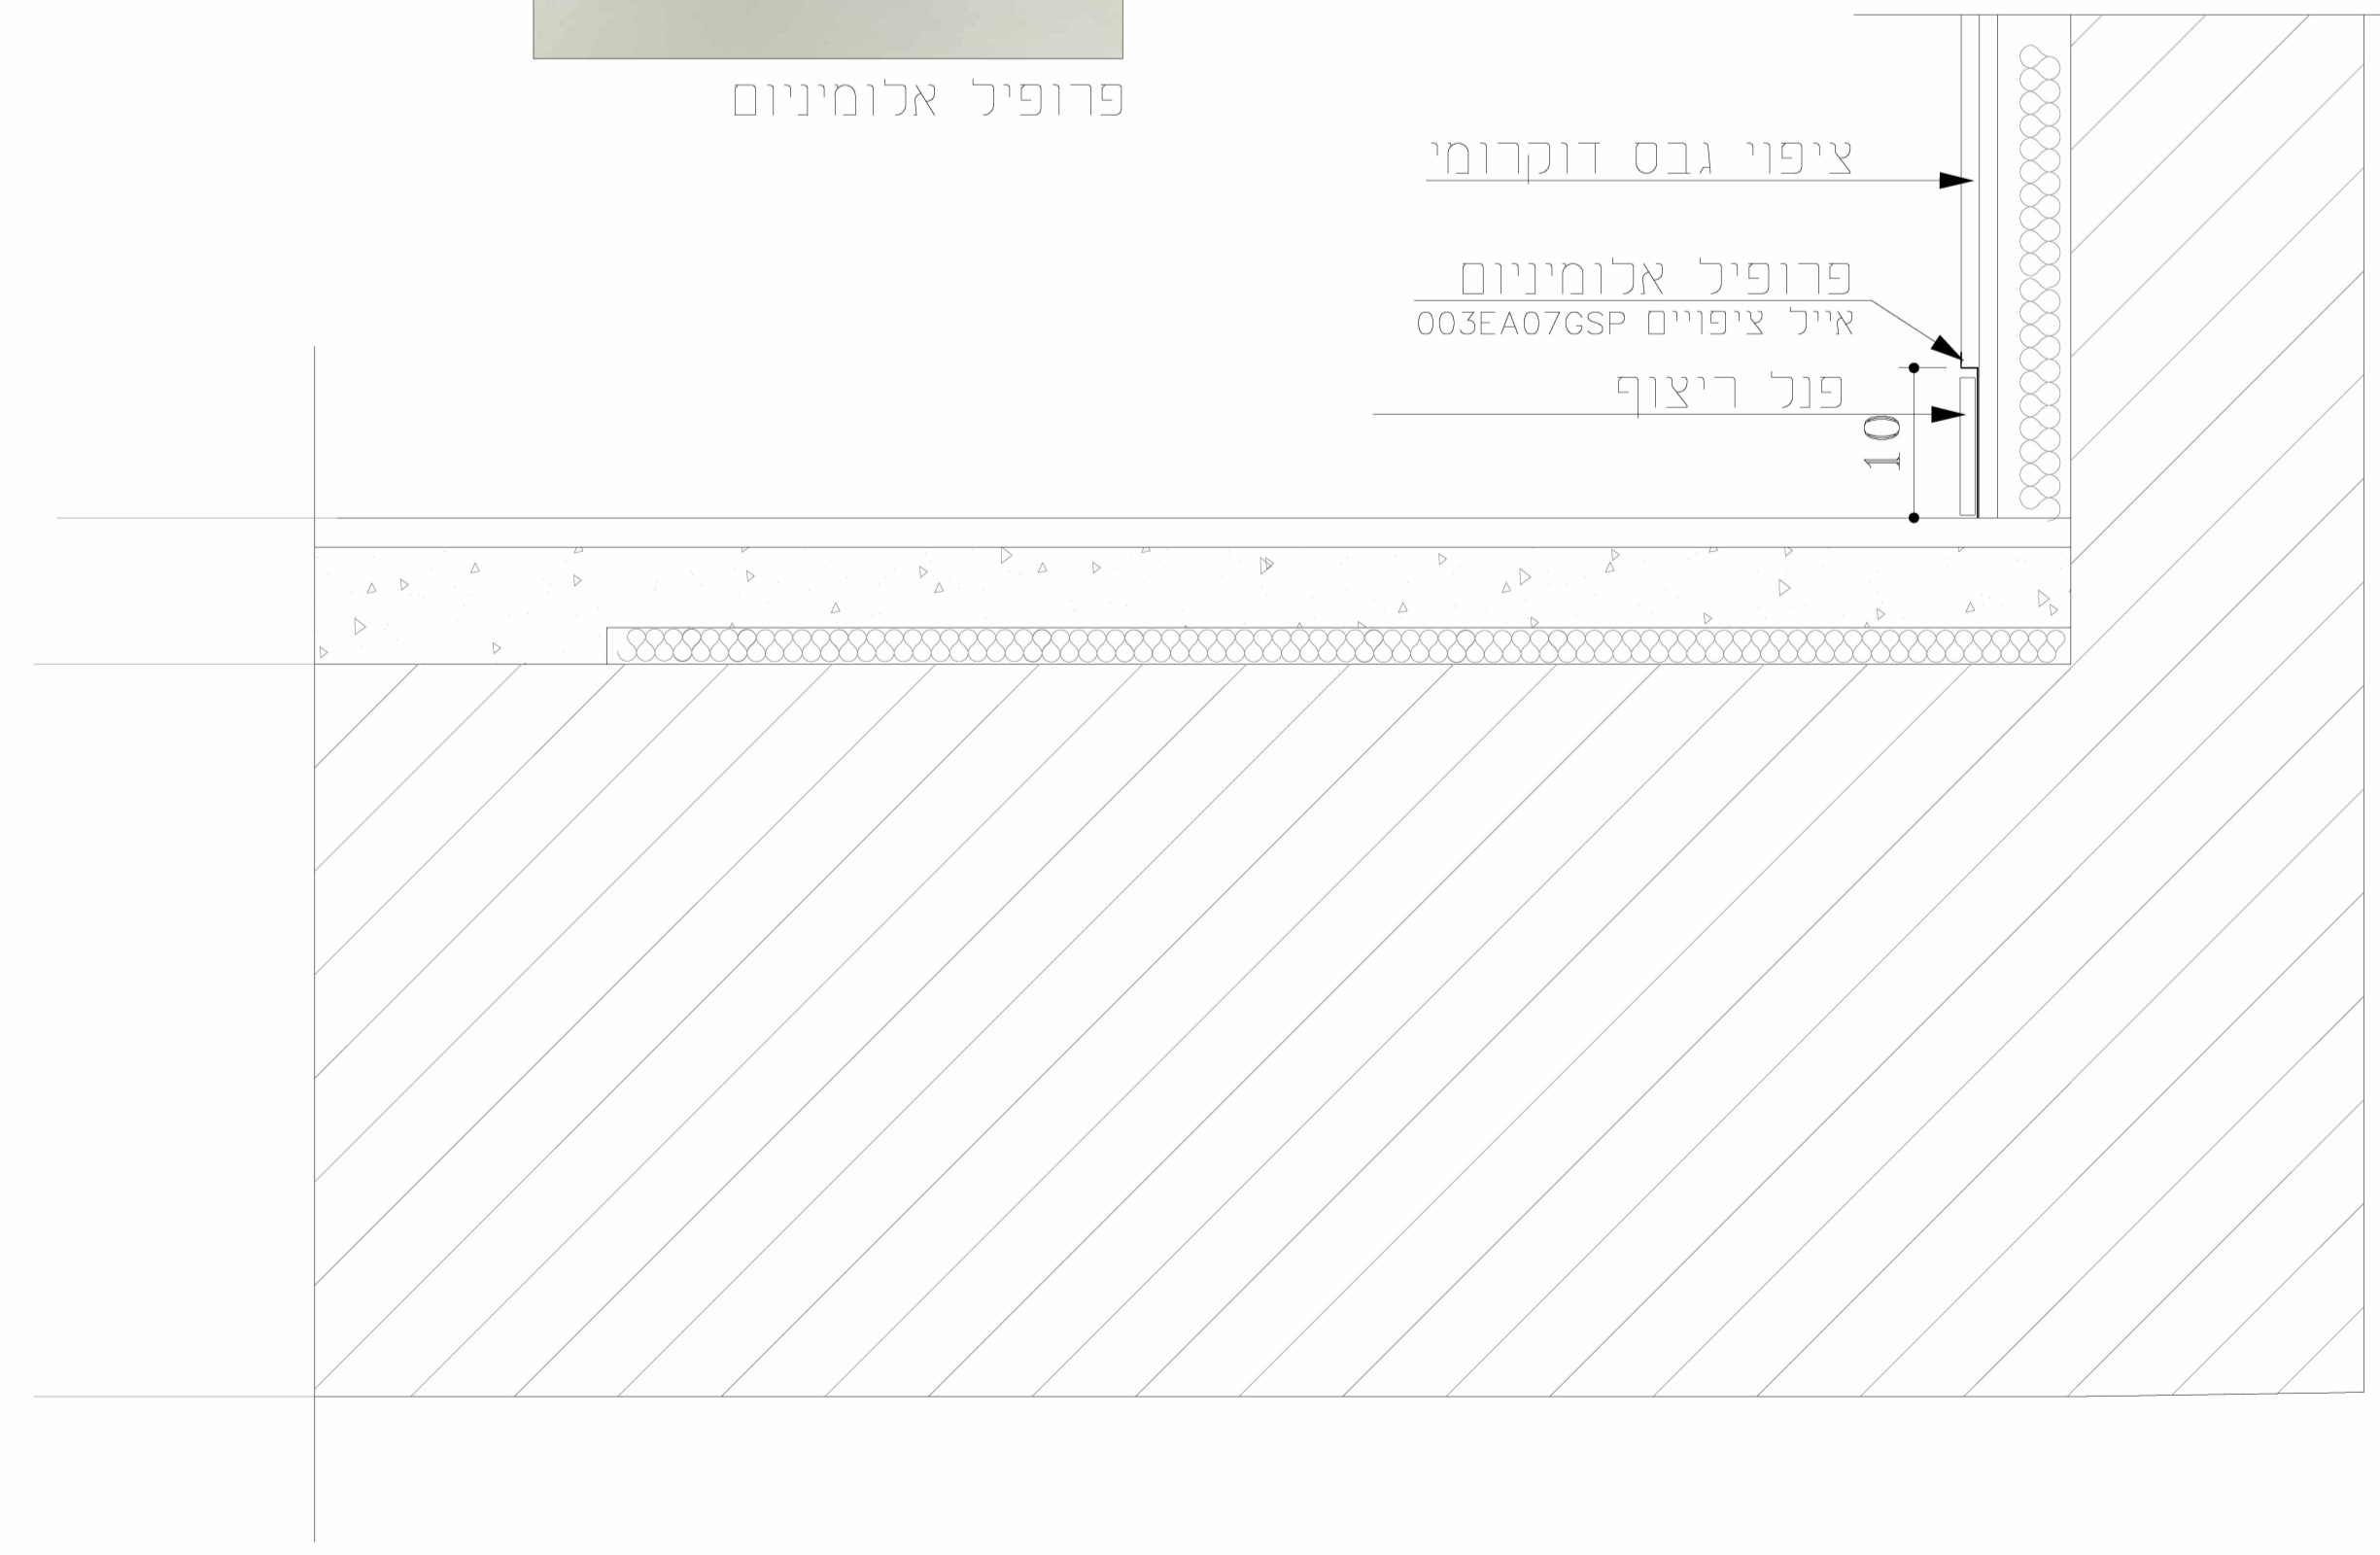

פרט 6
פאנל שקוע

תאריך	מחזור	שינויים
30/10/25	1	Revision 1

תפוצה	
תאריך	מחזור
30/10/25	1

נופר אדריכלים
NOFAR ARCHITECTS

ח' חילת ירושלים 32 - גבעתיים 6744801
טל: 03-6918585 פקס: 03-6918787
Email: office@nofararchitects.com

להבים - היכל תרבות

פרט 6

מספר פרט: 1758

מחזור: 1
תאריך: 30/10/25
קנה מידה: 1:5

לתיאור:
למכרז:
לביצוע:

תוכן הקובץ: C:\Users\id\Documents\1758_003_Small_15569\NW.rvt
File Path