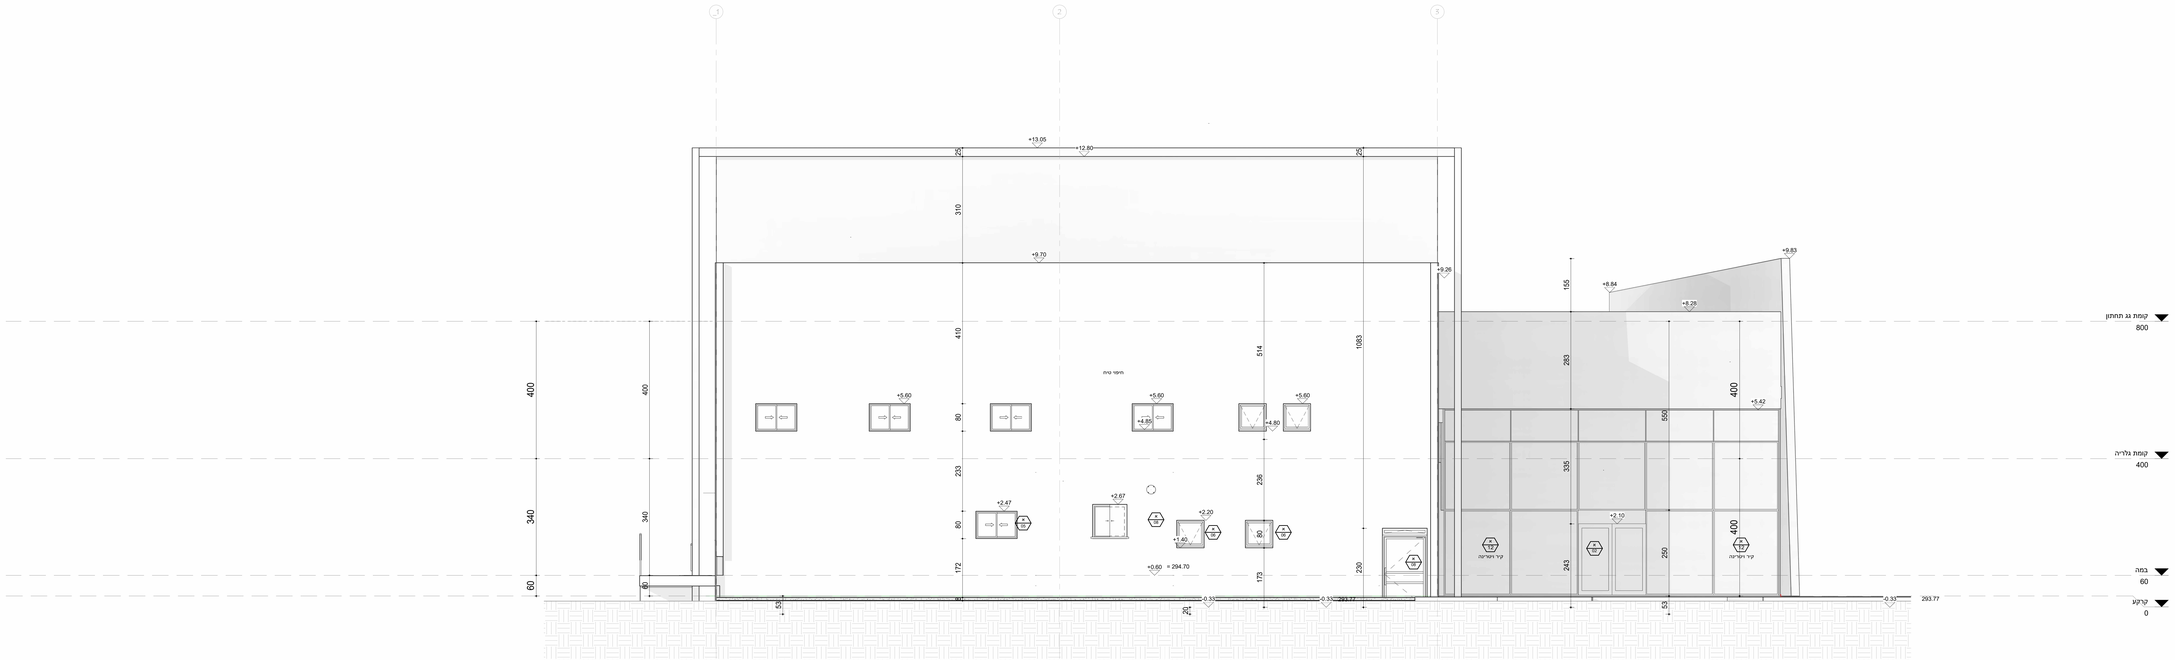

עבודה חזית צפון
1 : 50

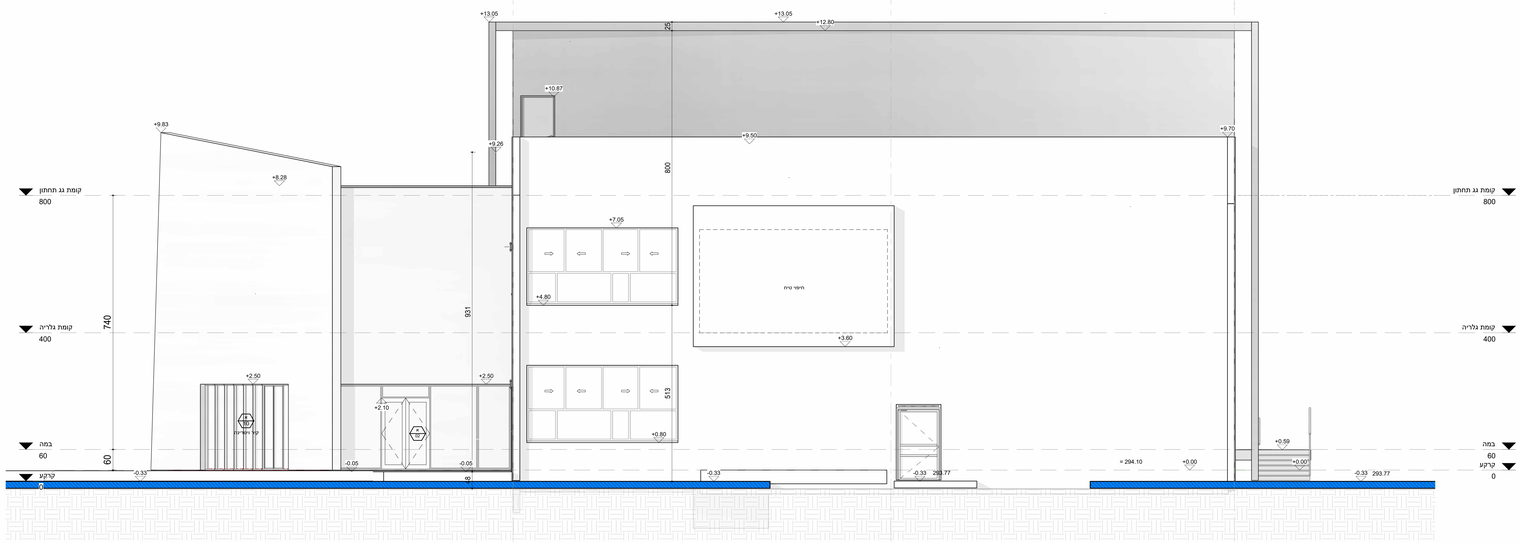

עבודה חזית דרום
1 : 50

הערות כלליות

1. כל הנתונים על תכניות אלה, שייכות לאדריכל הבינוי של הל"ד המזמין. נפח"ה, רשאי לבדוק ולאשר הזמנת ציוד ומלאכות בלבד, אשר נמדדים אי אי ע"פ תכניות אדר., אשר לדורש עיון האדריכל.
2. הקיר המבוא אחיש על קו שולי המדרגות , האביזרים מלבן בנים אחרים המתבנים בנין ומאמצות. יהיו בלבד חם ישראל. בהעדר חם חוק , יעמוד בדרישות מפון הקלקים ומפרטים מיוחדים.
3. על הקבלן לבנים אי המצרים ולתבנה ולתבנה המצרים אם הצרחה לתבנים , פרטים מפורטים ולפני תחילת הבנה. , אי לתת ביצוע תכנית אשר חל בה איטים בקנון הבנה. בפירה הקבלן ביצוע בפחות עבודות אשר אין לה הוכנית, ולא אשרו ע" המתכנן.מבנה ,ומחל עליו אחריות מלאה לגבי עבודות כללו.
4. אין לבצע שינוי בבנה המבנה , שחיתם אם ומחיתם בפחות בנתים בקלה היחיד בדרה מהעדה המתכנן.
5. יש לתקן את המבנה על המצרים על ד' מחדר מפסקי בכלל בבנים ה- 0.00 - הכל לפי תכנית הנמדדה של האדריכל
6. לבן תחתון של מחיצה בנ. ג. ה יהיה בגובה15 ס"מ מעל פני הקרקע אם הרחוסה המתאבנת, אלא אם כן נתן אחרת

שינויים	מהדורה	תאריך
Revision 2	2	03/11/2025
עבודות קבלן מלא- קומת	2	9/12/2025
Revision 1	1	30/10/25

תפוצה

תאריך	
30/10/25	
03/11/2025	
9/12/2025	

הערות ביצוע :מהנדס ארנון כפיר(

1. הקסטות) בתכניות ובחישוב כמויות קונסטרוקציה(
יהיו כדוגמת200/600/1.0מ " מ - מגולון וצבוע.

2.הפאלוגל יהיה עשוי אלומינים בהתאמה ALLOY 3003/3005 H42/44

3 .האביזרים יהיו עשויים ניירוסטה בעוב0.6מ " מ או אלומינים1.0מ "מ

4 .המזחלות תהיינה עשויות פח מגולוון גרם בעובי של2.0מ " מ או לחילופין ZN-275 עם שכבת ZN- 180 מחחלה מפלדה2.0ממ בגלוון צבע תעשייתי מסוג סופרדור20או ש " ע.

5.בין חומרים אלומיניום ופלדה תעשה" :הפרדה - בין חומרים "למניעת שיתוך.

6 .פרטי הביצוע בתוכנית הם פרטים-מנחים. הקבלן ישתמש בשרותיהם של שרטט ומנהה כנדרש בפרט SD מקצועי לחיפוי להכנת תוכניות הכללי הספר הכחול ולאישור האדריכלים והפיקוח

7 .רשימת קבלני ביצוע:
אלום-גג בע"מ
IPLA
מידד
נ.ת פרויקטים
אלוקל
-דב מוסקוביץ DS
דיגום -דני גולן
פל-גג

נופר אדריכלים
NOFAR ARCHITECTS

רח' נחלת יצחק 32 תל-אביב 67448 Tel-Aviv 32 Nahalat Itzhak St.
טל' 03-6918587 | פקס' 03-6918588 Tel: 03-6918588 fax: 03-6918587
דוא"ל office@nofararchitects.com Email: office@nofararchitects.com

שם הפרוייקט
להבים -היכל תרבות
Project

שם הגליון
חזית צפונית דרומית
Drawing

מספר גליון
W-300
Drawing No.

נבדק	שרטט
Checker	Author
Checked	Drawn By

מספר פרוייקט
1758
Project No.

מהדורה	תאריך	קנה מידה
3	9/12/2025	1 : 50
Revision	Date	Scale

לביצוע Final ○ | למכרז Bidding ○ | לתיק Design ●

נתיב הקובץ
C:\Users\dell\Documents\1758_IDS-Small_sketchUVMR.rvt
File Path