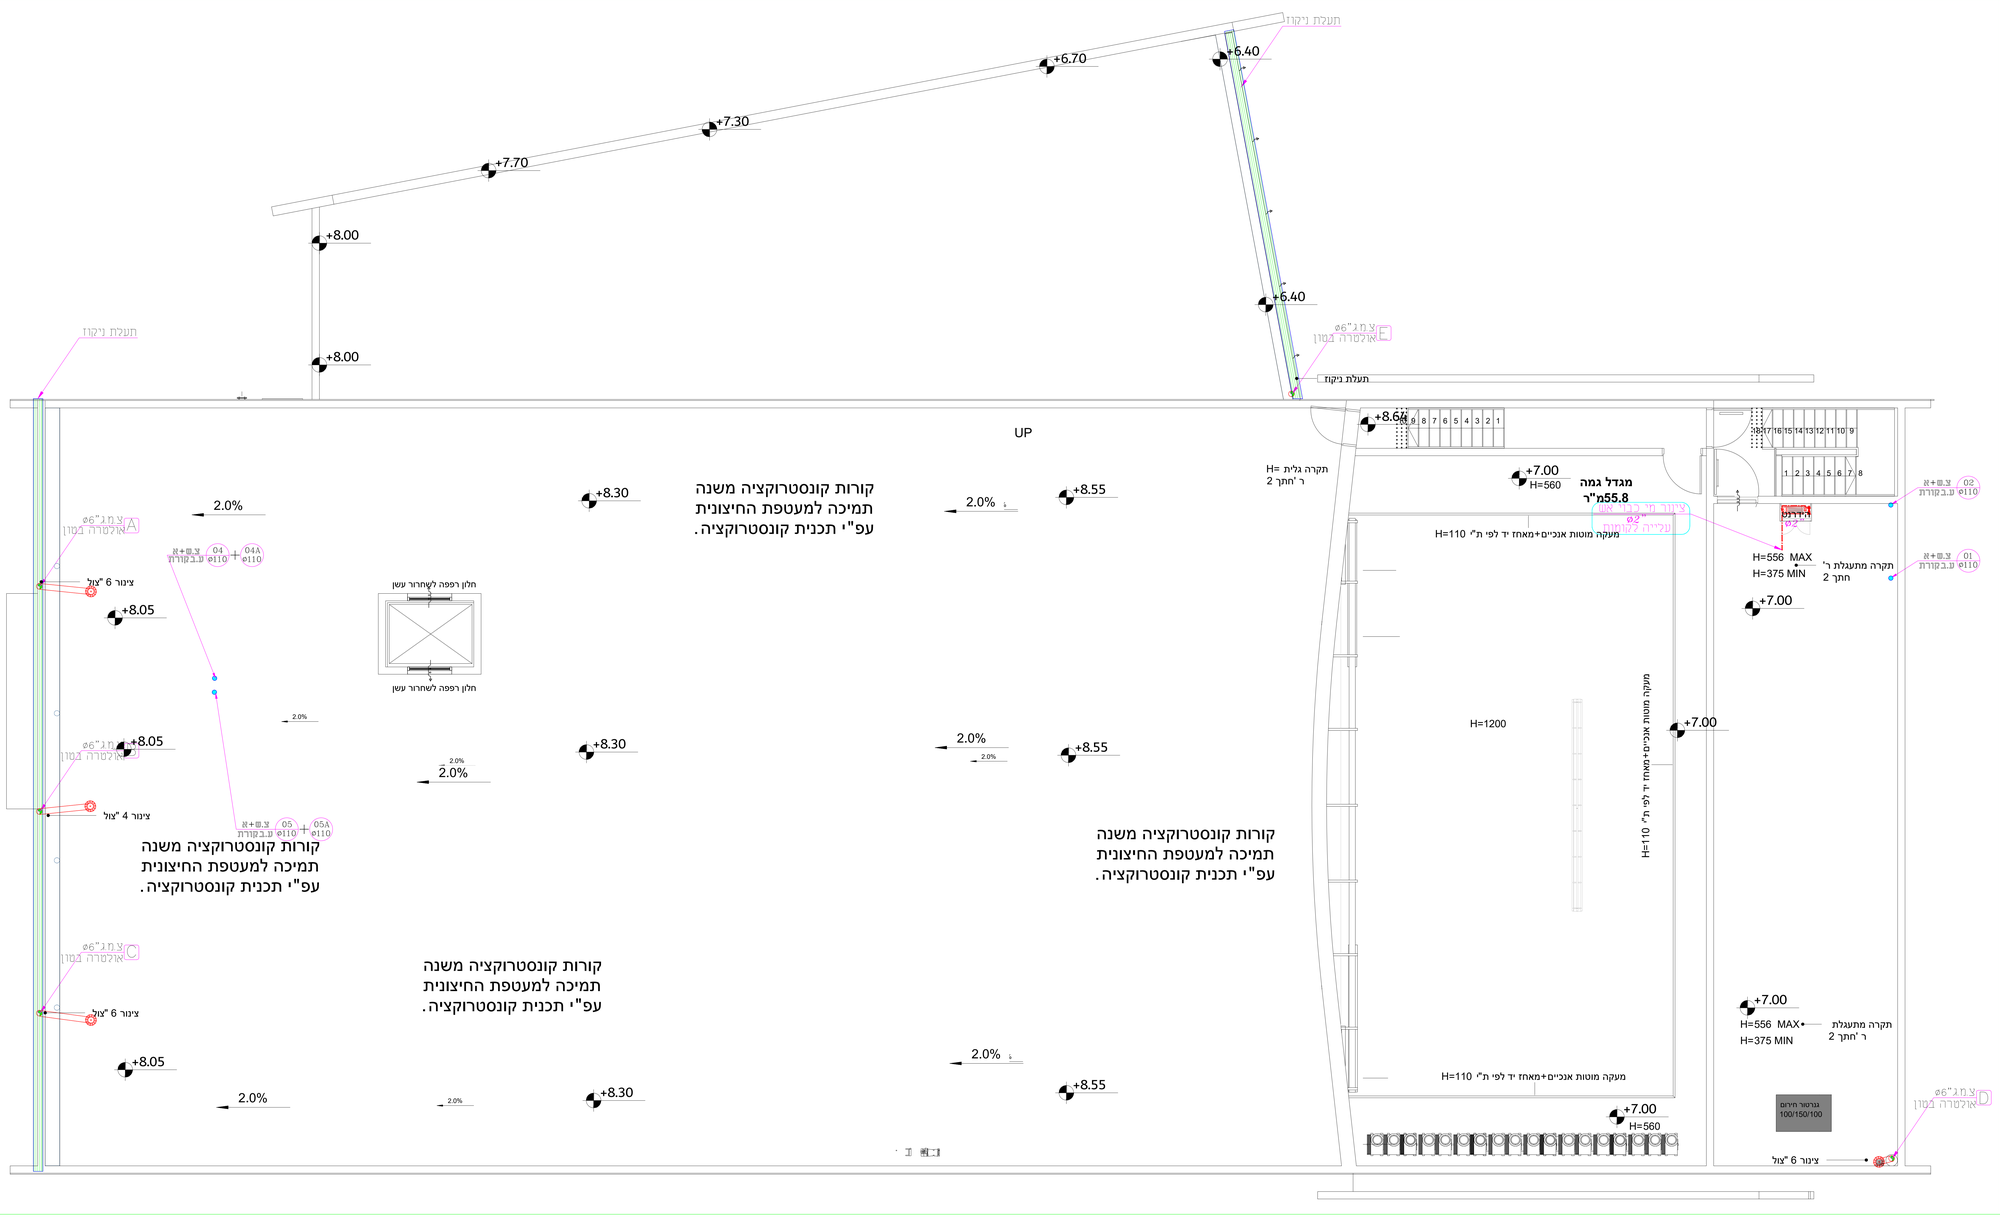

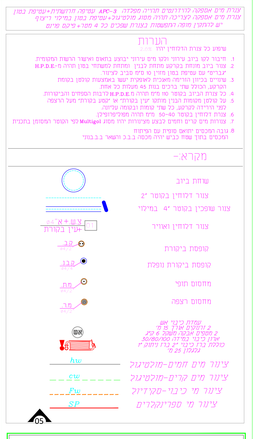

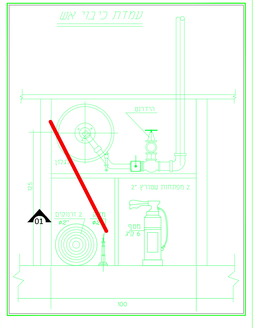

NFPA

מספר	תאריך השינוי	תאריך	תוקנה
1			
2			
3			

לבנה	לאפור	לבן	לבן מנוקב
○	○	●	○

הנבנין אחראי לבדיקות ועליו לבטר אותן
על כל סטיה או סתירה אי אי הודעה עליו לעדכן בסמכון בסרט "חשוך בנבחוח.
אין לבצע גרפים ומידות ע"י מדידה בשרטוט

אדריכל: נופר אדריכלים

חומר: מ.מ.להבים | תכנון ב.

פרויקט: אזרם תרבות להבים | תאריך: 31.10.2025

יוזם: אל. | שטר

יוזמנית: מע' אוסמלציה קומה ב | תאריך: 31.10.2025

עבודה מס'	תכנית מס'	קנה מדה
6901	ENS-03	1:50

מסמך זה הינו רכוש אין להעבירו לא להעתיק ללא רשות המתכנן

אוסאמה פרח מהנדסים יועצים
מרחב אריר-אוסמלציה, המקור-כרבני אש
נוף הגליל-רח' כרמל 23
טלפון: 04-6021943 פקס: 04-6000149
נייד: 052-2660625
e-mail:osama@af-eng.co.il
כתובת: נצרת ת.ד 3030 מיקוד 16130