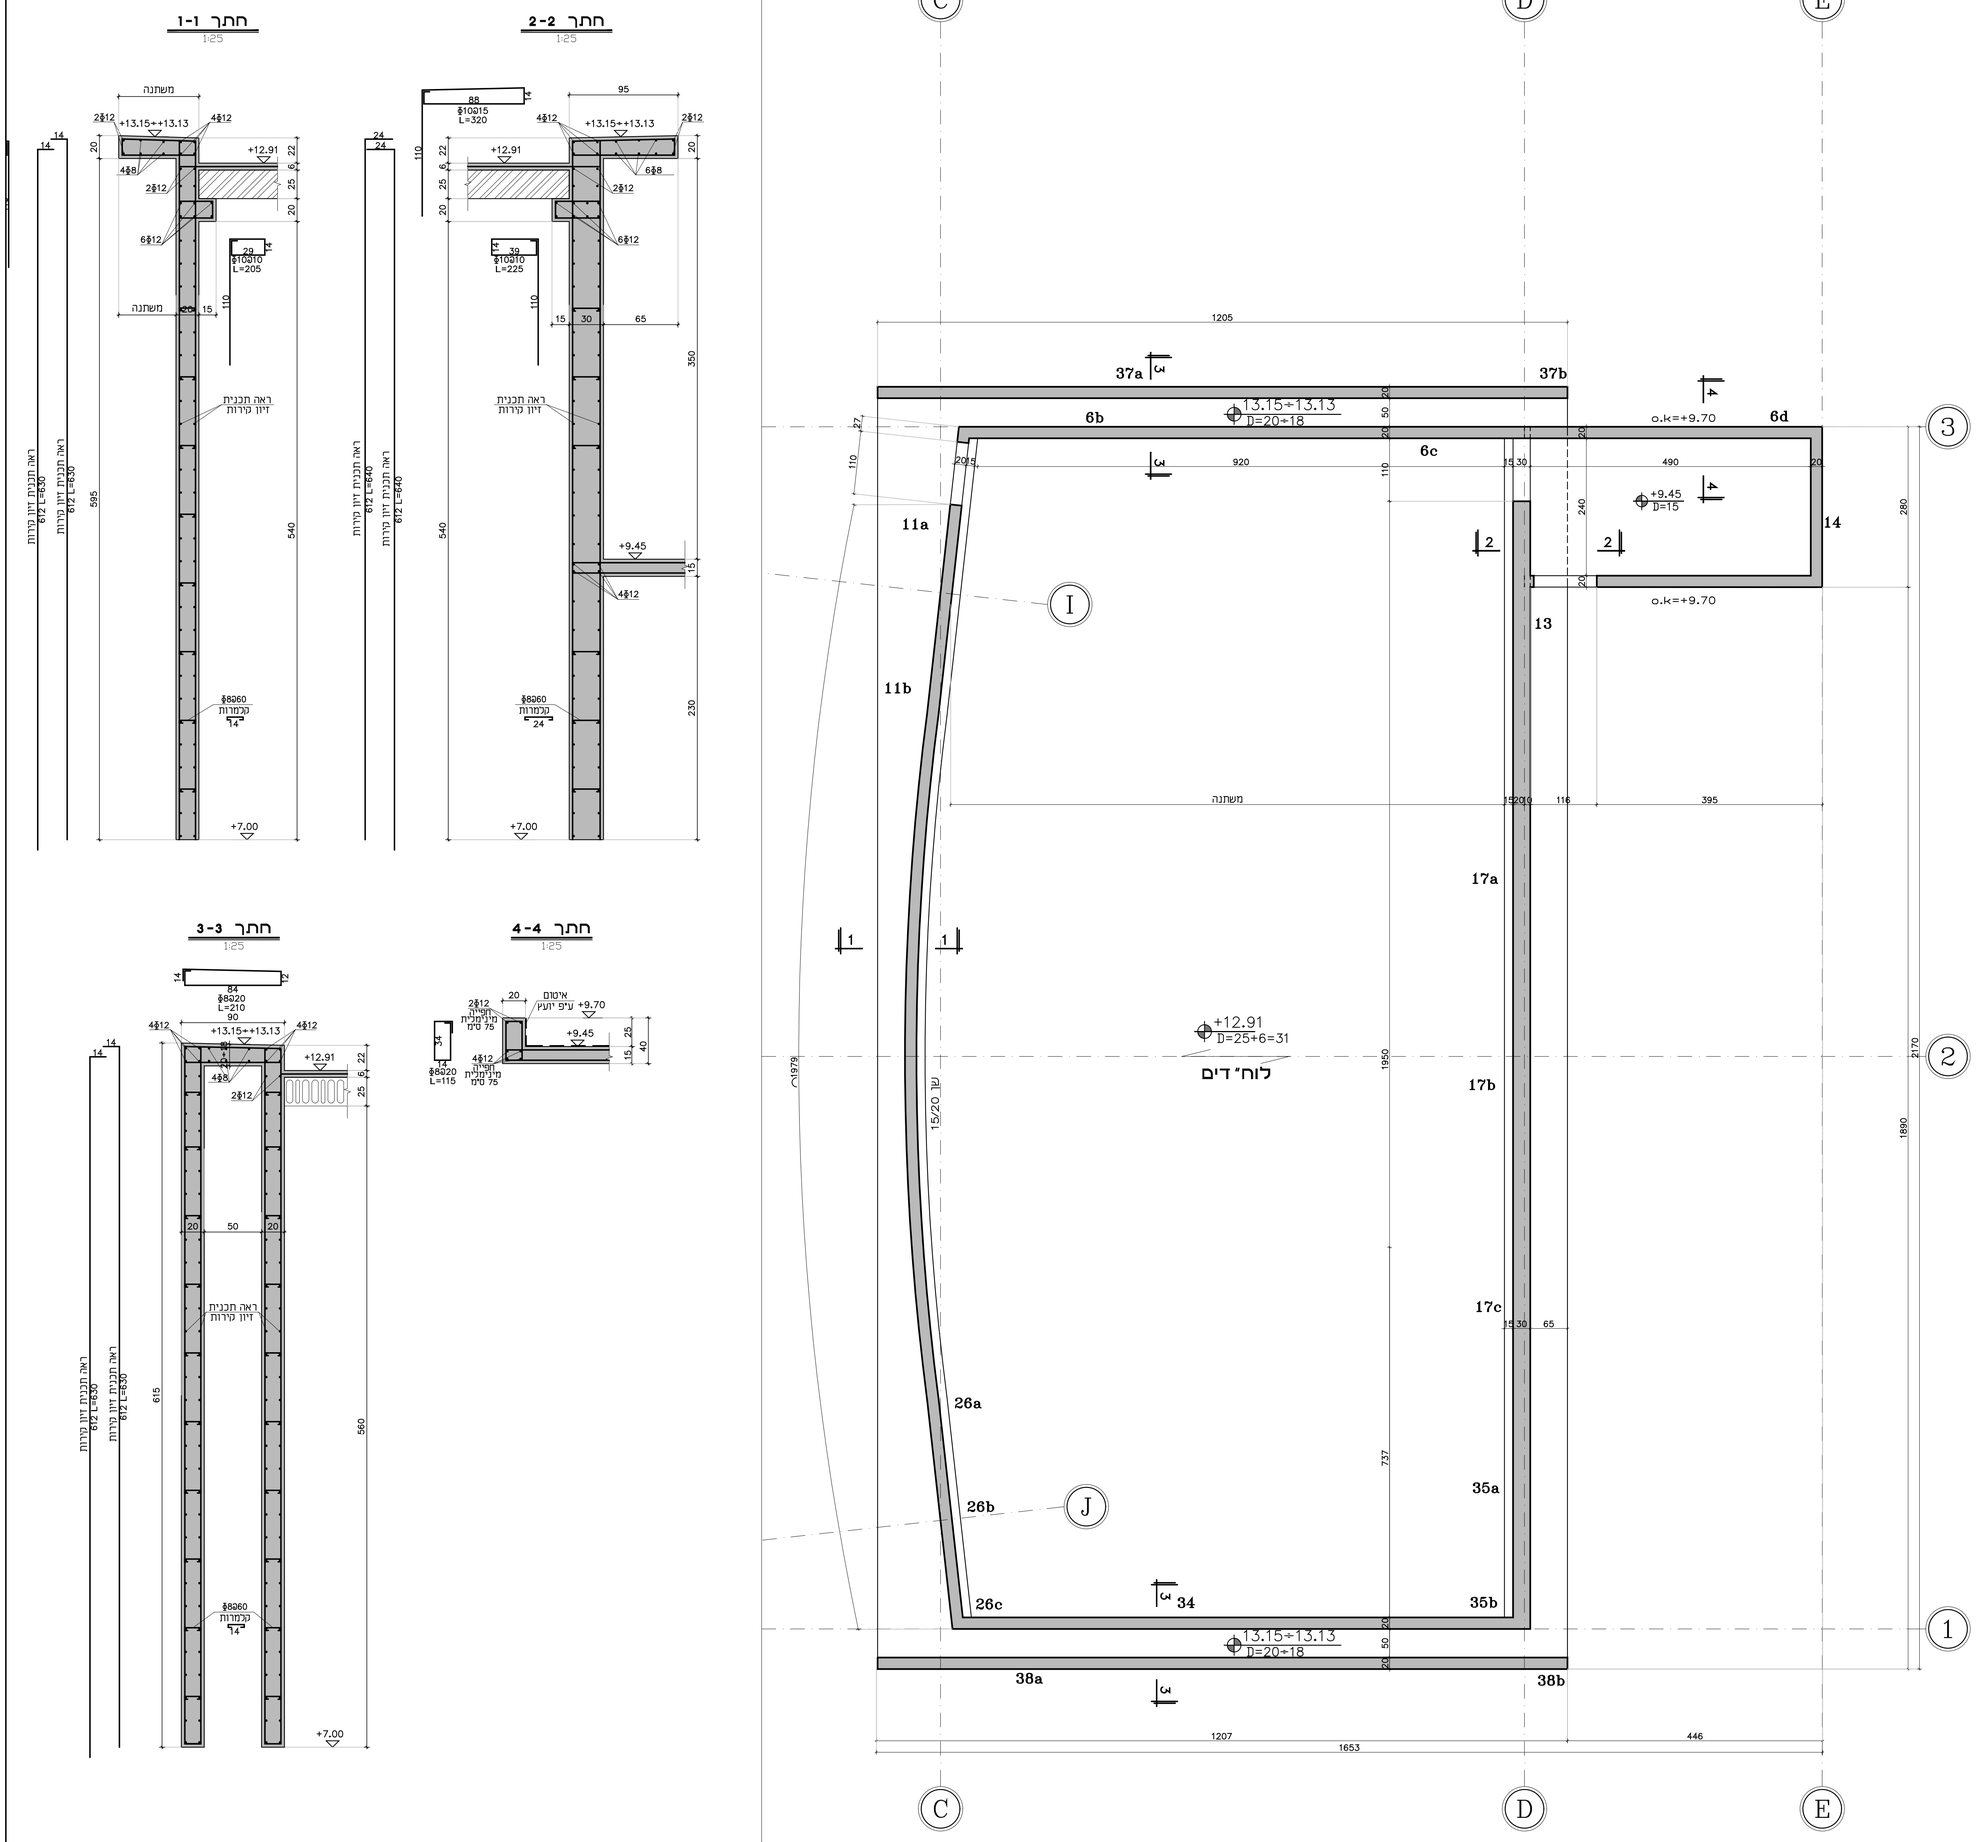

חתך אופקי קיר בטון
1:25

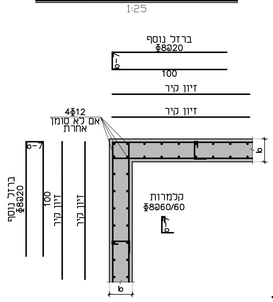

חתך אופקי צומת ז
1:25

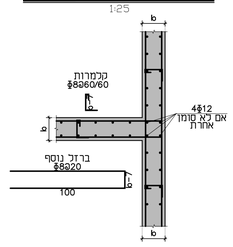

פרטי בידוד קורות/קירות בטון חוץ
1:25

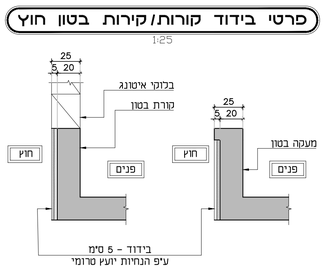

פרטי בידוד עמודים בקירות חוץ
1:25

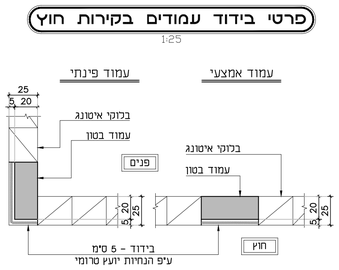

חתך אופקי קצה קיר
1:25

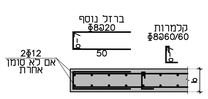

פרט השלמת יציקה
בין לוחיידים 25 סמ"מ
1:25

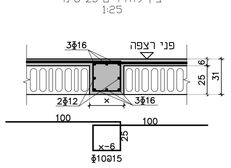

פרט איטום גגות
1:25

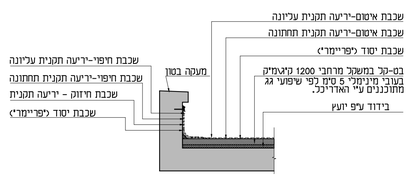

שינויים	תאריך	חתימה

מהדורה	תאריך	תפוצה
למכרז	05.02.2026	אדריכל, קונסטרוקטור, יועץ קרקע, חברת ופיתוח, חשמל, אינסטלציה, מעליות, אוטומציה, מיזוג אויר, איטום, בטיחות, אקוסטיקה, פיקוד העורף, כיבוי אש

ביצוע תכנית מותנה בקבלת היתר בניה כחוקו

העמדת המבנה וקביעת גבהים
ע"פ תכנית רישוי ועי"מ מודד מוסמך

הערות:

1. ביצוע השלד בהתאם לתקן ישראלי 1923-עבודות בטון יצוק באתר.
2. סוג הבטון
   2.1 סוג הבטון ב-30
   2.2 יחס מקסימלי מים צמנט ותכולת צמנט מינימלית תהיה בהתאם לדרגת החשיפה, כאמור בטבלה 11 בתקן ישראלי 118.
   דרגת חשיפה - 2
   2.3 אגרגט מקסימלי בקוטר 25 מ"מ בתקרות
   ו-19 מ"מ בקירות, קורות ועמודים.
   2.4 שקיעה "5 בתקרות ו-"6 בקורות, קירות ועמודים.
3. סוג הפלדה : (⌀6) פלדה מצולעת פ-400 רתיכה,
   (⌀) פלדה מצולעת פ-500 רתיכה,
   (⌀) רשת רקמת פלדה.
4. יש לקרוא תכנית זו ביחד עם תכניות האדריכל, הקונסטרוקציה ושאר היועצים.
5. כיסוי לזיוון
   - באלמנטי בטון תת-קרקעים 4 ס"מ
   - באלמנטי בטון חשוף 4 ס"מ
   - באלמנטי בטון הבאים במגע עם מים 5 ס"מ
   - בעמודים, תקרות, קורות, קירות בטון וממ"דים 3 ס"מ.
6. על המפקח באתר לבדוק עבודות הזיון, ולאחר אישורו על המפקח להזמין נציג ממשרדנו לביקורת בהתראה של 48 שעות.

שים לבו פלדת הזיון פ-500

עומסים :

קבוע נוסף : 250 kg/m²
שימושי : 150 kg/m²

מקרא :

- עמודים, קירות מתחיכים
- עמודים, קירות לא עוכים
- עמודים, קירות ממשיכים

אין בשליחת התכנית ב-DWG משום הרשאה לכל מאן דהו, לעשות שימוש כלשהו בתכנית המצ"ב ללא רשות משרדנו בכתב .
תוכן הקובץ שנשלח וכל הזכויות בתכנית המצורפת שייכות למשרדנו.

הקבלן אחראי למידות ולגבהים ,עליו לבדוק מידות באתר.
יש להודיע מיד למתכנן על כל אי התאמה או טעות.

שם המזמין:
עיריית להבים

שם הפרויקט :
היכל תרבות להבים

שם התכנית: **תכנית תקרה במפלס +12.91**

מס עבודה: 005-003

☐ לביצוע ☒ למכרז ☐ לעיון
קובץ במחשב : 005-003-050.dwg
מהדורה 1

מס' גיליון: 005-003-050

מתכנן : שעיה גלינסקי
שרטט : טניה מליחוב
אישר : שעיה גלינסקי
קנה מידה : 1:50 1:25
תאריך: 05.02.2026

נופר אדריכלים ומתכנני ערים בע"מ
NOFAR Architects & Urban Planners Ltd.
נחלת יצחק 32 תל אביב
Fax +972 3 6918787 Tel +972 3 6918585
32 Nahalat Yitzhak st. Tel Aviv 6744824
Web www.nofararchitects.com
Mail Office@nofararchitects.com

גלינסקי מהנדסים
רחוב פרנץ אופנהיימר 4, משרד 207, קומה 2, נתניה
כתובת למשלוח דואר: בוסל 8 נתניה, מיקוד 4236104
טל' 09-7689563
E-mail: Shaya@galinsky-eng.com