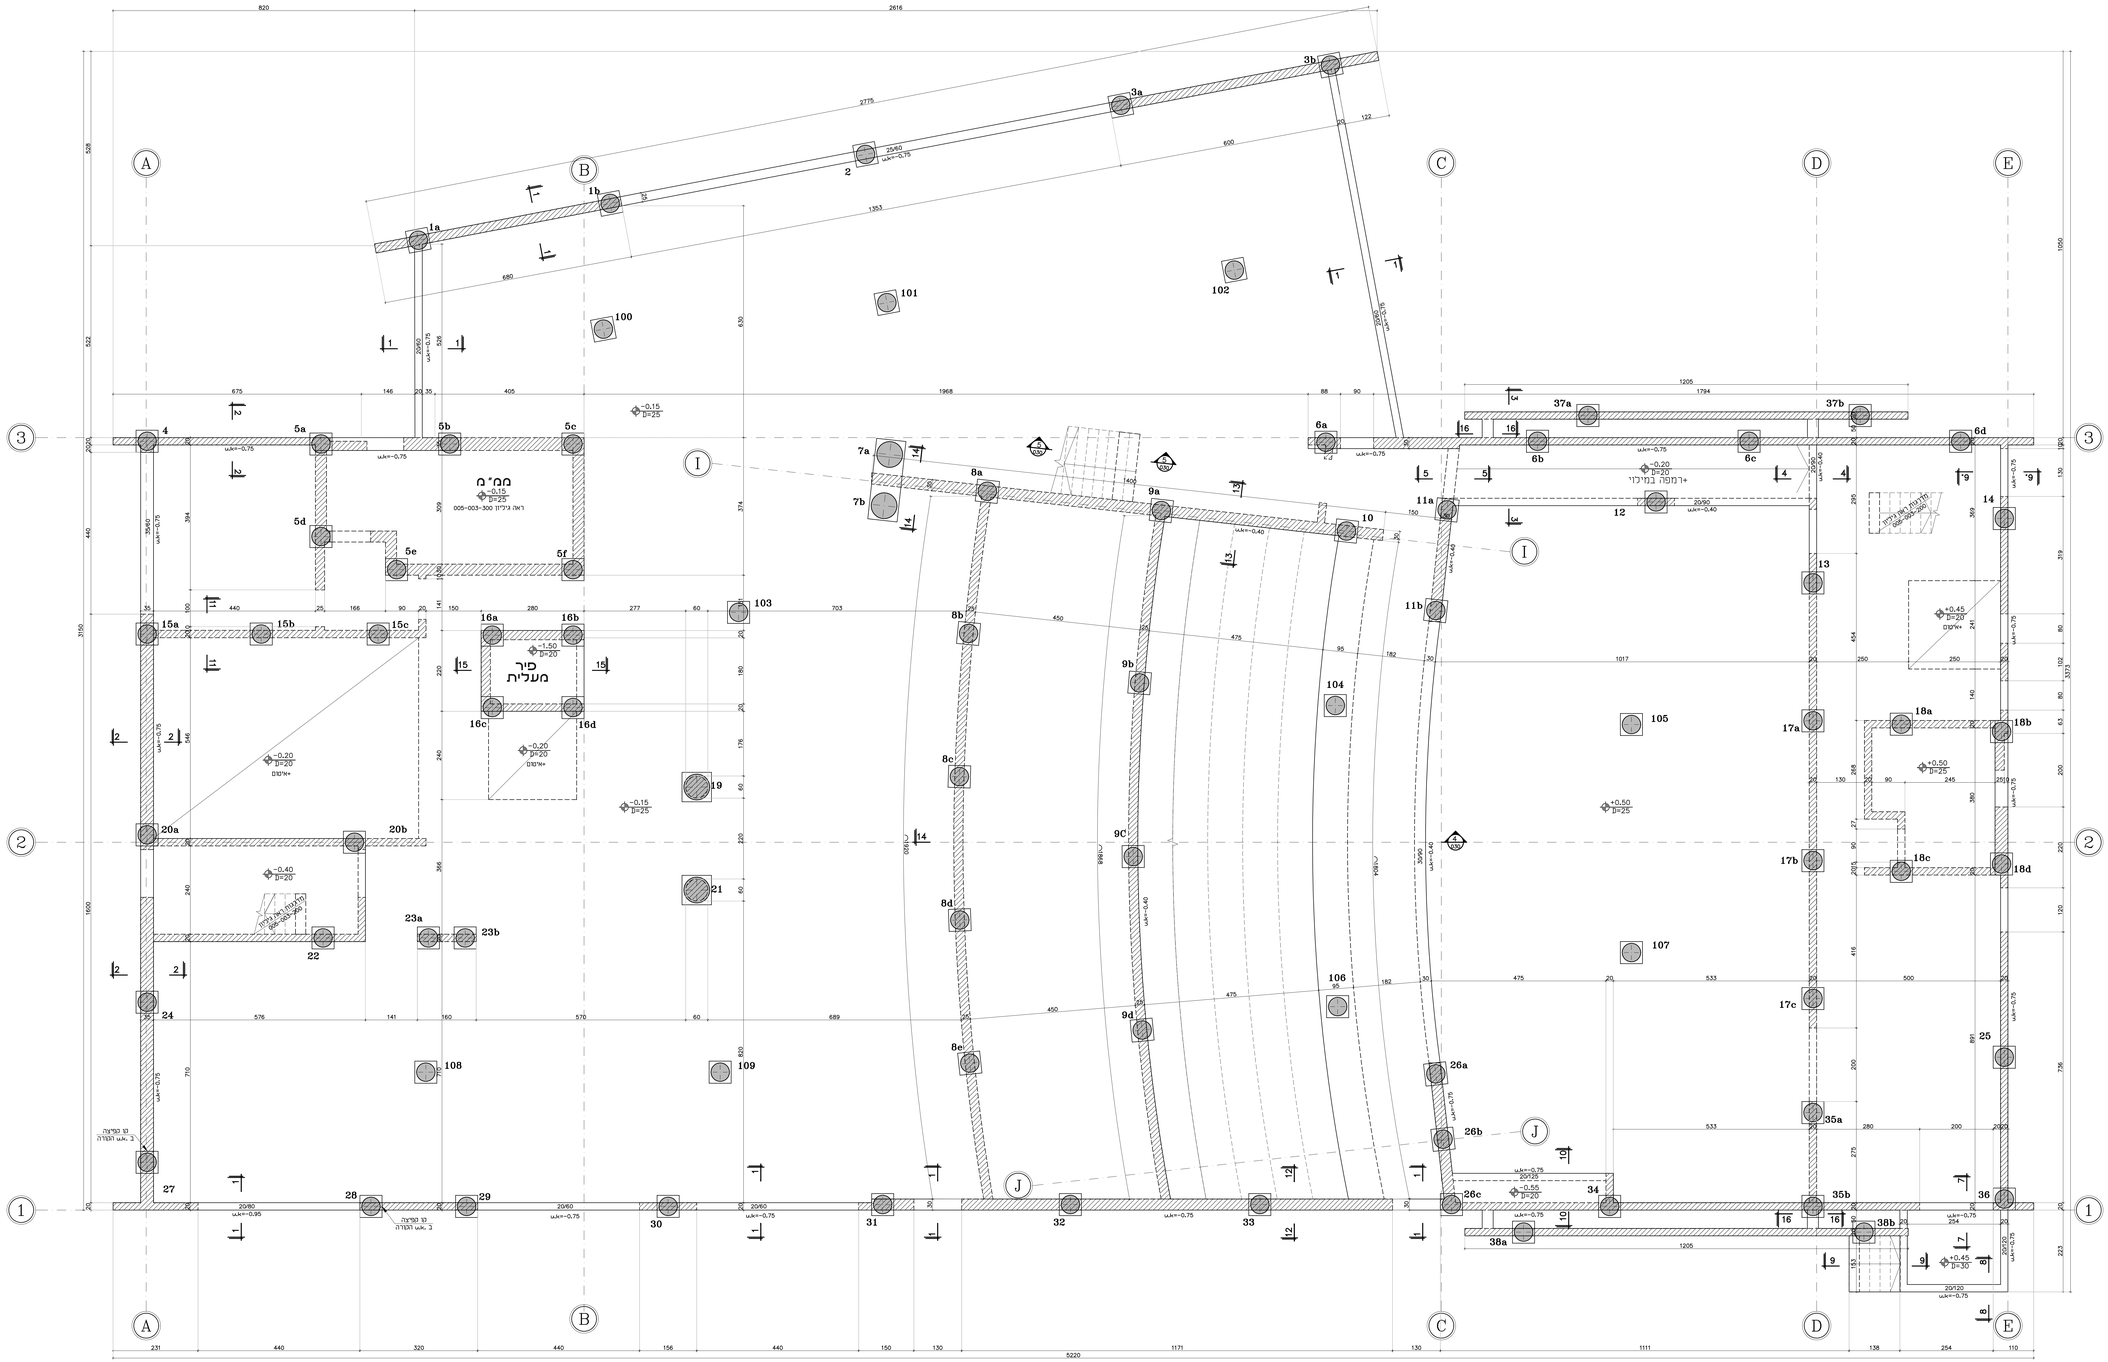

שינויים	תאריך	חתימה

מהדורה	תאריך	תפוצה
1 למכרז	05.02.2026	אדריכל, קונסטרוקטור, יועץ אינסטלציה, יועץ חשמל, יועץ תנועה, יועץ כיבוי אש, יועץ אקוסטיקה, יועץ נגישות, יועץ אנרגיה, יועץ בטיחות, יועץ גיאוטכני, מודד, מנהל פרויקט, מנהל עבודה, מזמין

ביצוע תכנית מותנה בקבלת היתר בניה כחוקו

העמדת המבנה וקביעת גבהים
עפ"י תכנית רישוי ועי" מודד מוסמך

הערות:

1. ביצוע השכל בהתאם לחוקן ישראלי 1923-עבודות בטון יצוק באתר.
2. סוג הבטון
   2.1 סוג הבטון ב-30.
   2.2 יחס מקסימלי מים צמנט ותכולת צמנט מינימלית תהיה בהתאם לדרגת החשיפה, לאמור בסבלה 11 בתקן ישראלי 118.
   דרגת חצלפה - 3
   2.3 אגרגט מקסימלי בטונר 25 מים בתקרות
   19-1 מים בקורות, קורות ועמודים.
   2.4 שכבות 5" בתקרות 1-6" בקורות, קורות ועמודים.
3. סוג הפלדה : (5מ) פלדה מצולעת ס-400 ותיכנ.
   (ק) פלדה מצולעת ס-500 ותיכנ.
   (ל) רשת רצפת פלדה.
4. יש לקרוא תכנית זו ביחד עם תכניות האדריכל, הקונסטרוקציה ושאר היועצים.
5. ביטוי לדיוק:
   - באלמנטי בטון חוט-קרקעים 4 מ"מ
   - באלמנטי בטון תעשה 4 מ"מ
   - באלמנטי בטון הבאים במגע עם מים 5 מ"מ
   - בעמודים, תקרות, קורות, קירות בטון ומחיצות 3 מ"מ.
6. על המפקח באתר כבדוק עבודות הזיון, ולאחר אישורו על המפקח להזמין נציג ממשרדנו לביקורת בהוראה של 48 שעות.

שים לבו פלדת הזיון פ-500

עומסים:

קבוע נוסף:	300 kg/m²
שימושי:	500 kg/m²

מקרא:

- עמודים, קירות מתחילים
- עמודים, קירות לא עוכים
- עמודים, קירות ממשיכים

אין בשליחת התכנית ב-DWG משום הרשאה ככך מאן דהו, לעשות שימוש כלשהו בתכנית המצ"ב ללא רשות משרדנו בכתב.
חוכן הנובע שנשלח וכל הזכויות בתכנית המצורפות שייכות למשרדנו.

המבכן אחראי למידות וכגבהים.עניו כבדוק מידות באתר.
יש להודיע מיד למתכנן על כל אי התאמה או טעות.

שם המזמין:
עיריית להבים

שם הפרויקט:
היכל תרבות להבים

שם התכנית: **תכנית רצפה**
במפלס +0.45 / -0.15

מס עבודה: 005-003

מהדורה:

☐ לביצוע ☒ למכרז ☐ לעיון

קובץ במחשב: 005-003-020.dwg

מס גיליון: 005-003-020

מתכנן:	שעיה גרינסקי
שרטט:	סניה מכיחוב
אישר:	שעיה גרינסקי
קנה מידה:	1:50 / 1:25
תאריך:	05.02.2026

נופר אדריכלים ומתכנני ערים בע"מ
NOFAR Architects & Urban Planners Ltd.
נחלת יצחק 32 תל אביב
Fax +972 3 6918787 Tel +972 3 6918585
32 Nahalat Yitzhak st. Tel Aviv 6744824
Web www.nofararchitects.com
Mail office@nofararchitects.com

גלינסקי מהנדסים
רחוב פרנץ אפנהיימר 4, משרד 207, קומה 2, נתניה
כתובת למשלוח דואר: בוסל 8 נתניה, מיקוד 4236104
טל: 09-7689563
E-mail: Shaya@galinsky-eng.com