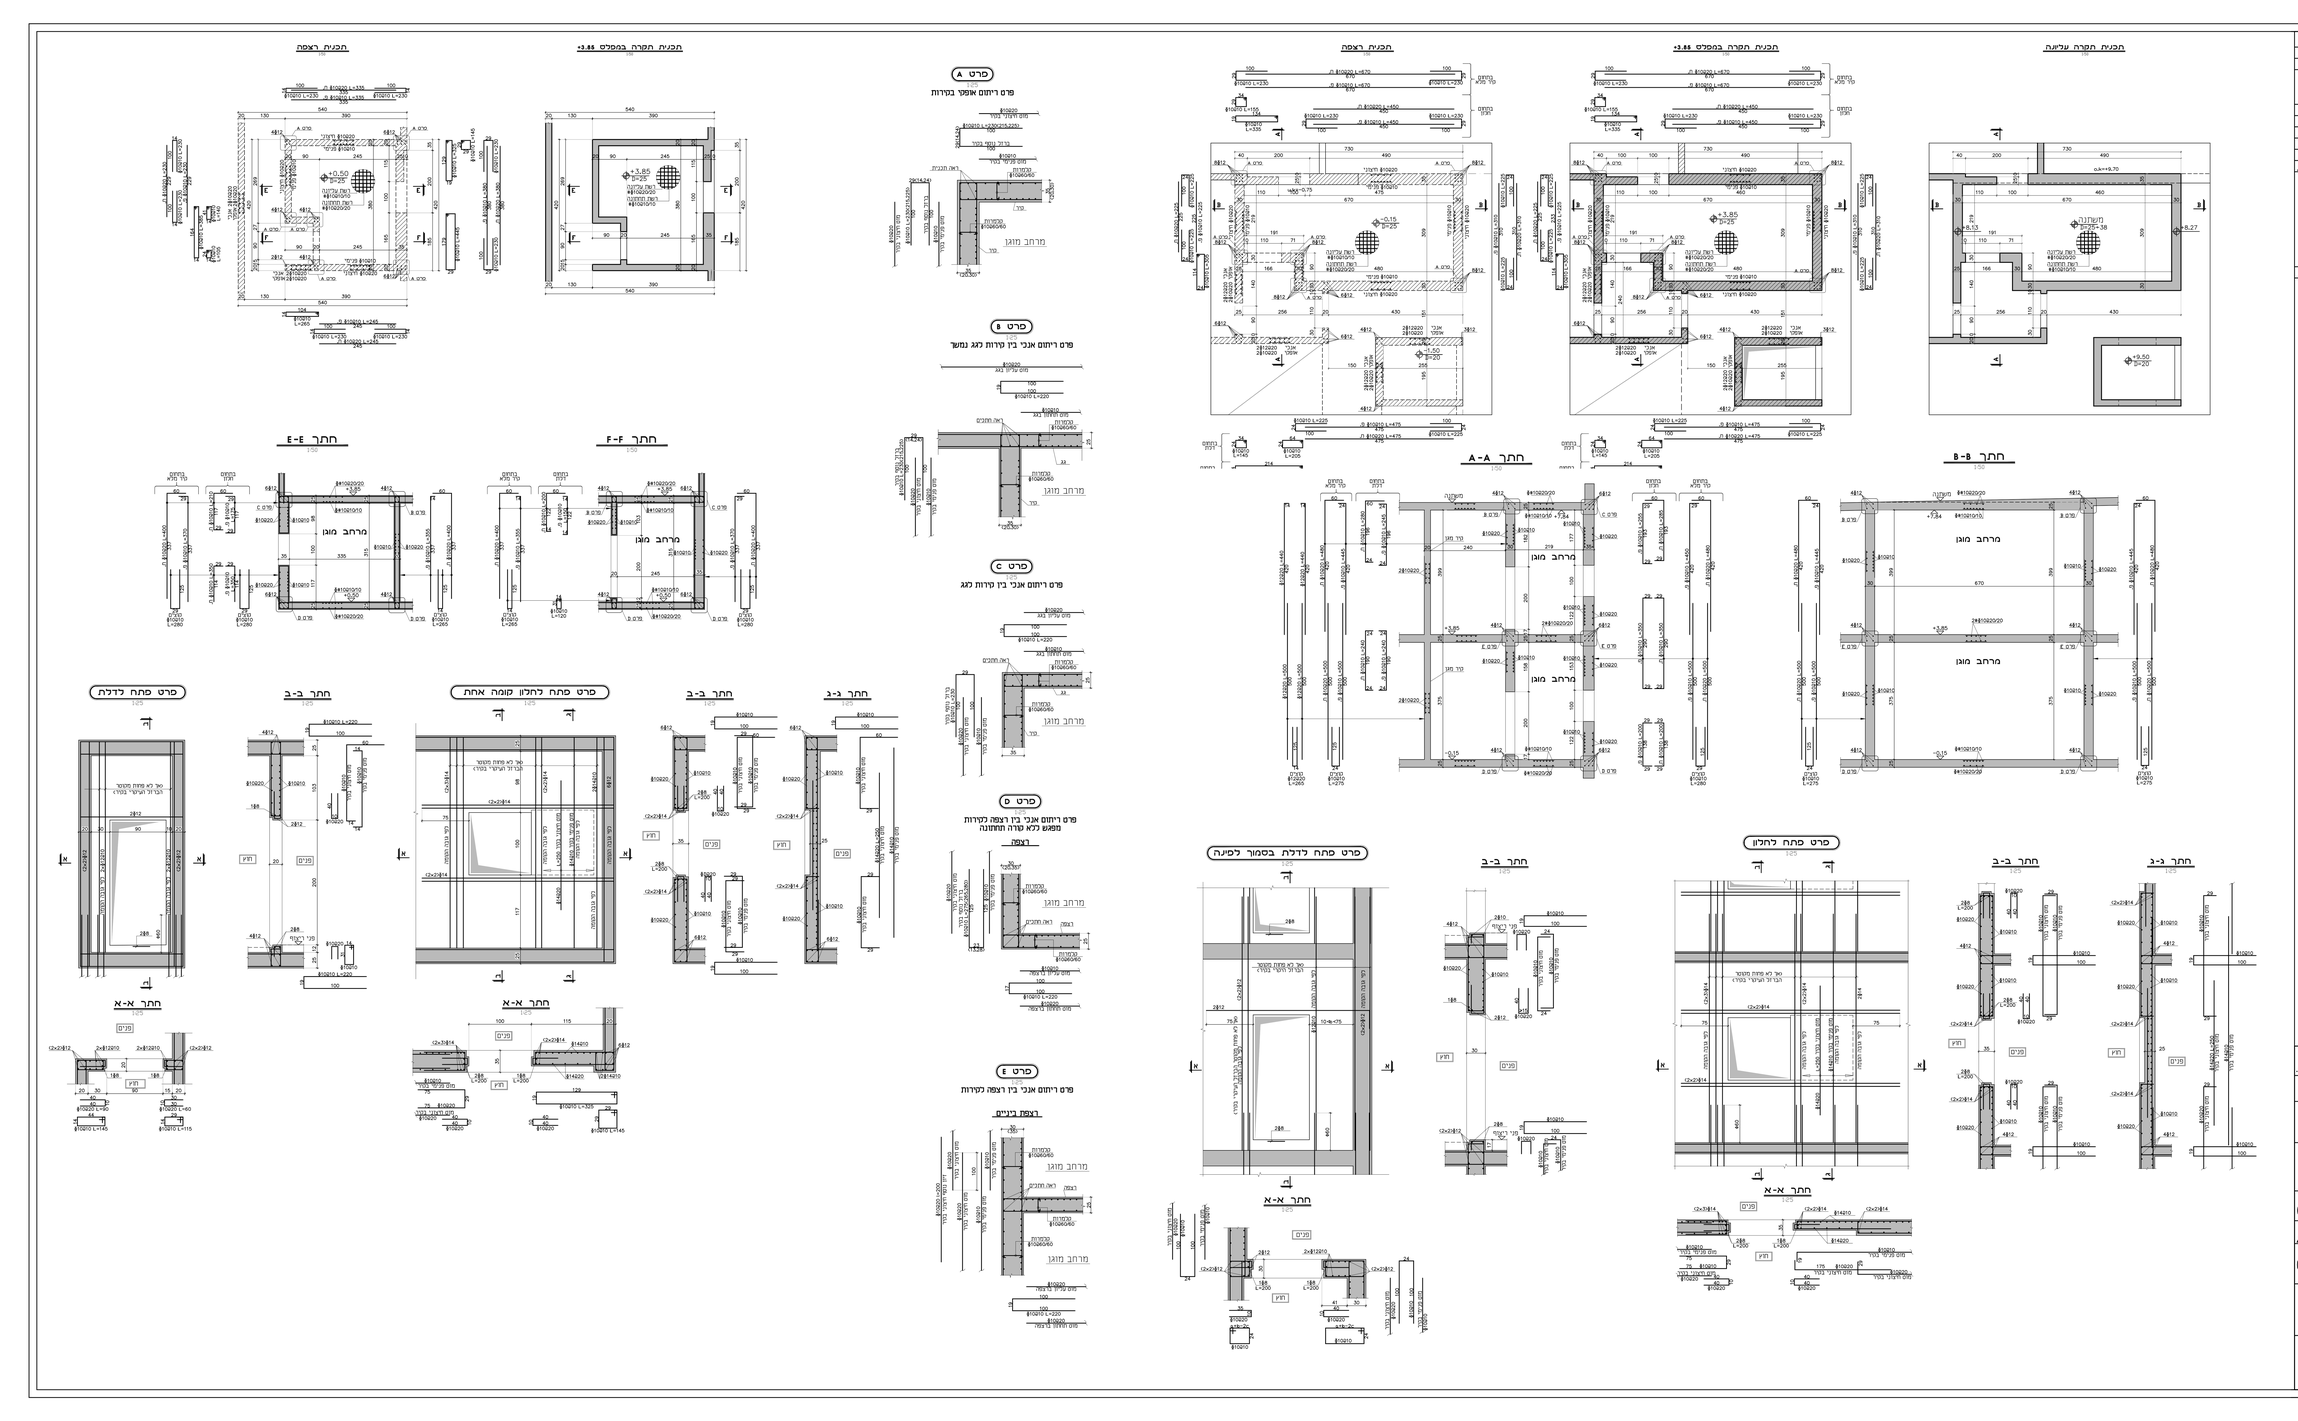

שינויים	תאריך	חתימה

1	למכרז	05.02.2026	
מהדורה		תאריך	תפוצה

ביצוע תכנית מותנה בקבלת היתר ביה כחוקו

העמדת המבנה וקביעת גבהים
ע"פ תכנית רישוי ועי' מודד מוסמך

הערות:

1. ביצוע הארכ' בהתאם לתקנ' ישראל' 1923-עבודות בטון יצוק באתר.
2. סג' הבטון
2.1 סג' הבטון ב-30
2.2 יחס המסמסר מים צמנט ותוכלת צמנט מינימלית תהיה בהתאם לדרגת החשיפה, כאמור בטבלה 11 בתקן ישראל' 118.
דרגת חשיפה - 2/3
2.3 אגרגט מסריחי בגוסר 25 מים בחוזרות
1-19 מים בקירות, קורות ועמודים.
2.4 שמיכה 5' בחורות 1-6 בקורות קירות ועמודים.
3. סג' וכלה: (א) פלדה מצולבת 5-400 רחיבה.
(ב) פלדה מצולבת 5-500 רחיבה.
(ג) רשת רבוטן מלוה.
4. יש לבצוע תכנית זו ביחוד עם תכנית האדריכל, הבונסרוחבציה ושאר החוצים.
5. ביסוד ביים:
- באלמנטי בטון תת-קרקעים 4 טים
- באלמנטי בטון חשוף 4 טים
- באלמנטי בטון הבאים במגע עם מים 5 טים
- בעמודים, תורות, קורות, קירות בטון ומסיפים 5 טים.
6. על הפסקה אאוד ברבות עבודות הזיון, ואאוד אישרו על הפסקה הזמנין נצ' מקוד רבות בבחוא עד 48 שעות.

שים לבו סדרת הזיון כ-500

מקרא:
- עמודים, קירות מחודרים
- עמודים, קירות מתוכננים
- עמודים, קירות לא עונים

אין בשליחת התכנית ב-CAD משום הרשאה לבנ' מאן דהוא. לעשות עדכונים בלשונו בתכנית המצב בלא רשות מעצ'דנ בכתב.
חוזנו הבבע שנשלח וכל הזכויות בתכנית המצורפת שייכות למשרדנו.

הנכבד אחראי לסידרות וקבבים, עניו בבדוק מידות באתר.
יש להודיע מיד למתכנן על כל אי התאמה או טעות.

שם המזמין:
עיריית להבים

שם הפרויקט:
היכל תרבות להבים

שם התכנית:
תכנית ממ"מ

מס עבודה: 005-003

מהדורה: 1

רב"ציבור ☒ למכרז ☐ כעיון ☐

קובץ במחשב: 005-003-300.dwg

מתכנן: שעיה גלינסקי

קנה מידה: 1:50 1:25

שרטט: סניה מכימוב

מס גיליון: 005-003-300

אושר: שעיה גלינסקי

תאריך: 05.02.2026

נופר אדריכלים ומתכנני ערים בע"מ
NOFAR Architects & Urban Planners Ltd.
נחלת יצחק 32 תל אביב
Fax. +972.3.6916580 Tel. +972.3.6916580
32 Nahalat Yitzhak st. Tel Aviv 6744824
Web www.nofararchitects.com
Mail Office@nofararchitects.com

גלינסקי מהנדסים
רח' פרנ אוסטרוביץ' 8 משרד 206, טפח 2, נתניה
מיקוד המשלוח דואר: בנמל 8 נתניה, מיקוד 4250104
טל: 09-7689663
E-mail: Shaya@glinsky-eng.com