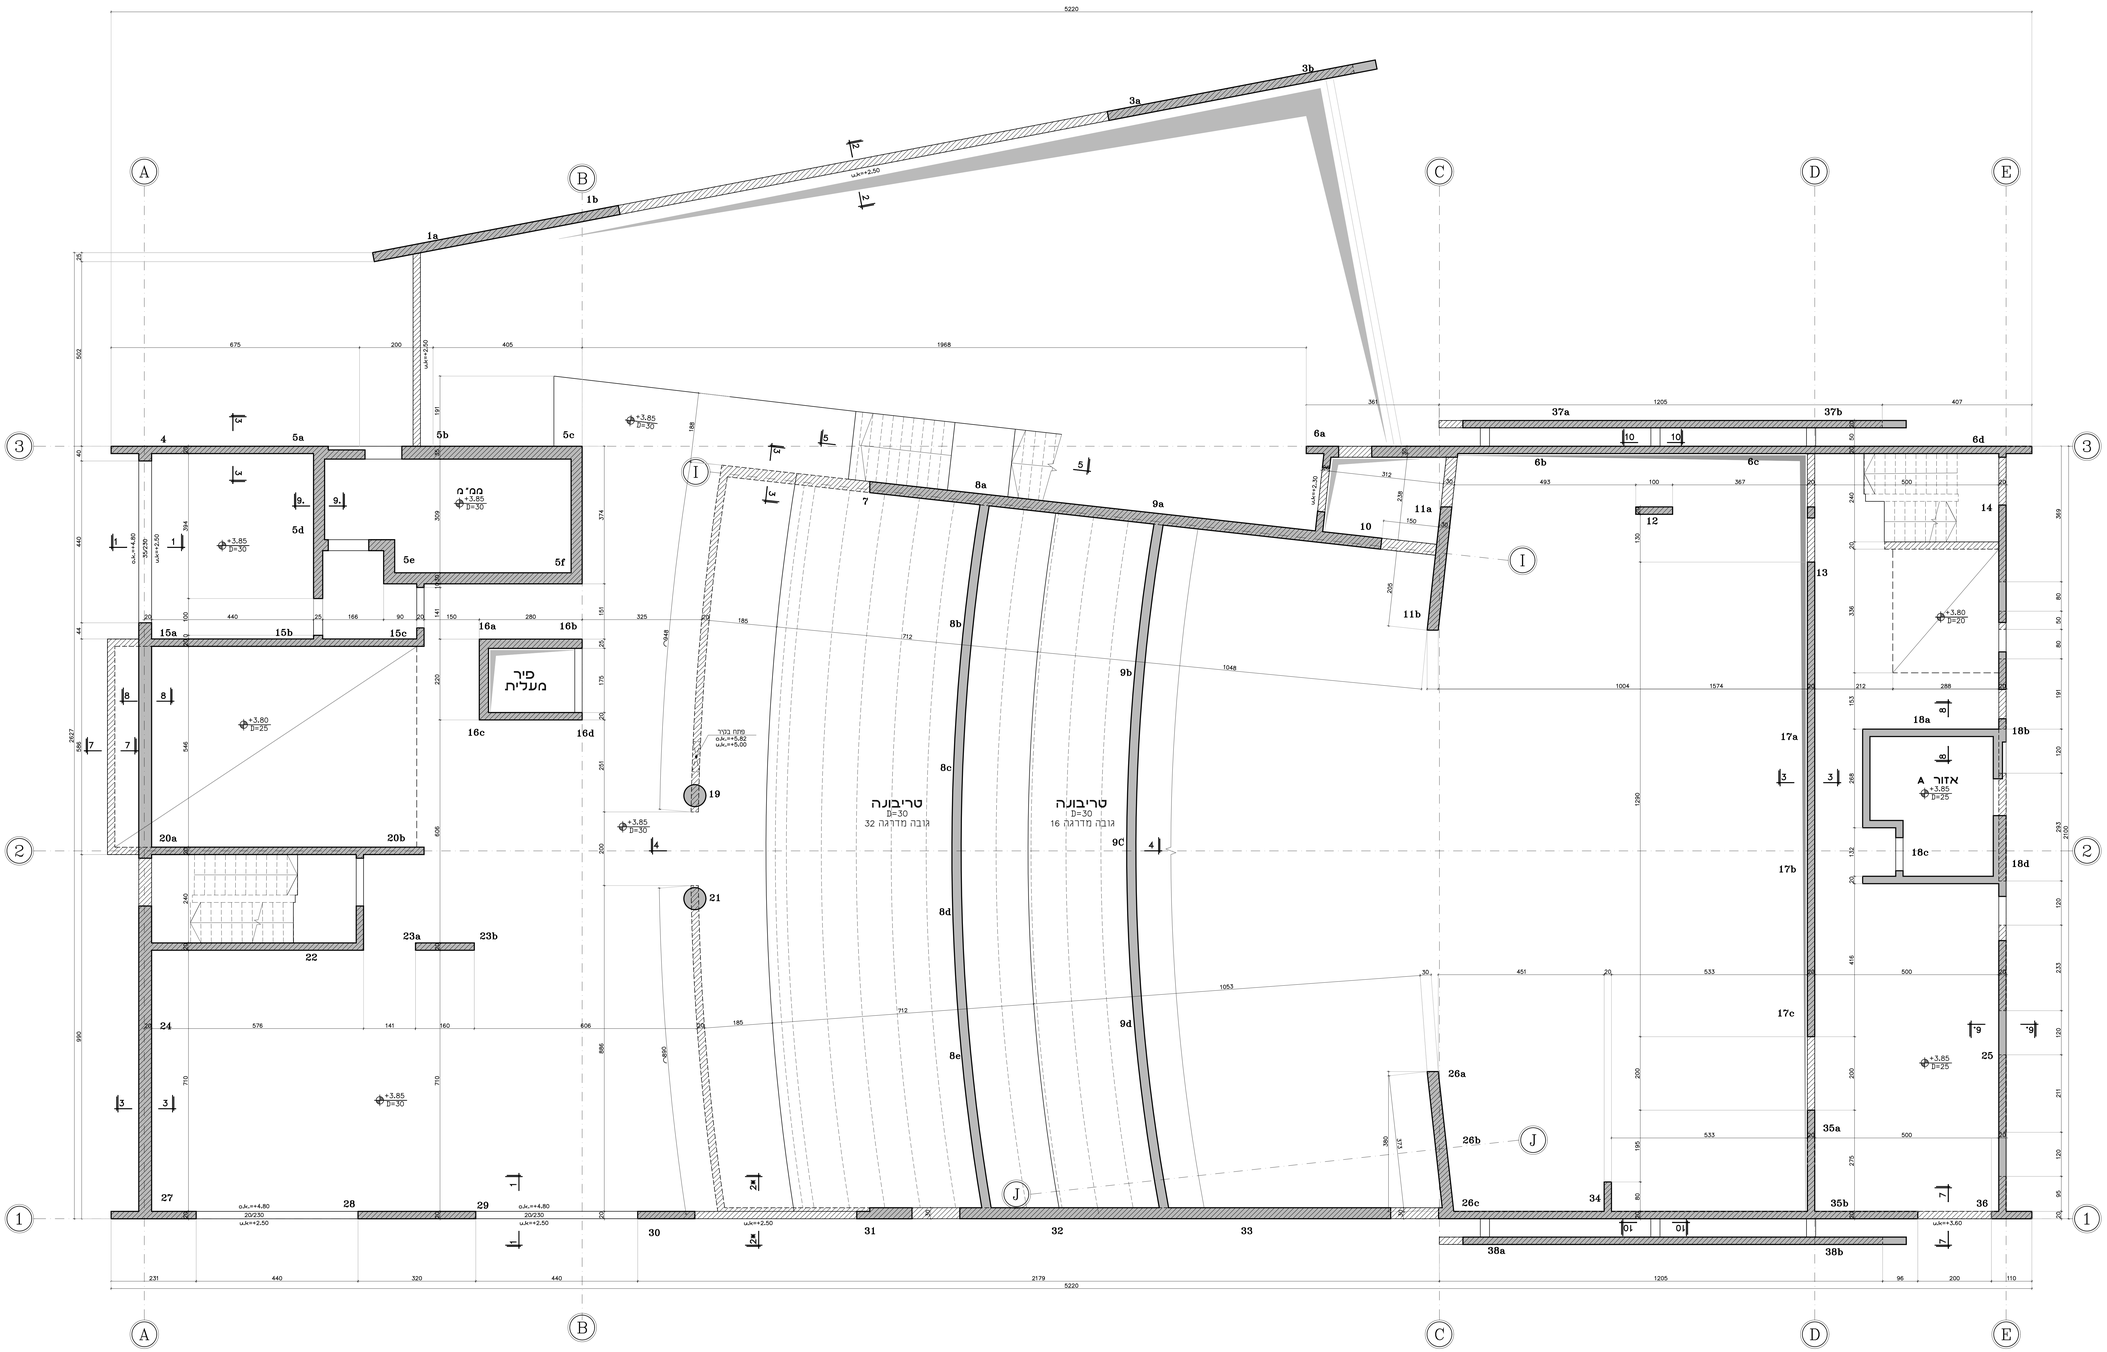

חתימה	תאריך	שינויים

1	05.02.2026	למכרז

מהדורה	תאריך	תפוצה
		אדריכל
		קונסט
		אינג' מבנים
		אינג' חשמל
		אינג' אינסטלציה
		אינג' אקוסטיקה
		אינג' תנועה
		אינג' בטיחות אש
		יועץ לביטחון
		יועץ לנגישות
		יועץ לאיכות סביבה
		יועץ לתאורה
		יועץ לגינון
		יועץ לפיתוח

ביצוע תכנית מותנה בקבלת היתר בניה כחוקו

העמדת המבנה וקביעת גבהים
עיפ תכנית רישוי ועיי מודד מוסמך

הערות:

1. ביצוע השלד בהתאם לתקן ישראלי 1923-עבודות בטון יצוק באתר.
2. סוג הבטון
2.1 סוג הבטון ב-30.
2.2 יחס מקסימלי מים צמנט ותכולת צמנט מינימלית תהיה בהתאם לדרגת החשיפה, לאמור בסבלה 11 בתקן ישראלי 118.
דרגת חצקה - 2
2.3 אגרגט מקסימלי בקוטר 25 מים בחקורות
19-10 מים בקורות, קורות ועמודים.
2.4 שכבת כ"ס בחקורות 1-6 בקורות, קורות ועמודים.
3. סוג הפלדה : (ב) פלדה מצולעת ס-400 רתיכה.
(ג) פלדה מצולעת ס-500 רתיכה.
(ד) רשת רגמת פלדה.
4. יש לקרוא תכניות אל ביחד עם תכניות האדריכל, הקונסטרוקציה ושאר היועצים.
5. ביסוי לחיזוק
- באלמנטי בטון תת-קרקעים 4 סמ
- באלמנטי בטון העשוי 4 סמ
- באלמנטי בטון הבאים במגע עם מים 5 סמ
- בעמודים, חקורות, קורות, ערות בטון ומפרדים 3 סמ.
6. על המפקח באתר כבדוק עבודות הזיון, ולאחר אישורו על המפקח להזמין נציג ממשרדנו לביקורת בהוראה של 48 שעות.

שים לבו פלדת הזיון פ-500

עומסים :

קבוע נוסף :	300 kg/m²
שימושי :	500 kg/m²

עומסים אזור A

קבוע נוסף :	300 kg/m²
שימושי :	300 kg/m²

מקרא :

- עמודים, קירות מחתיכים
- עמודים, קירות ממשיכים
- עמודים, קירות לא עוכים

אין בשליחת התכנית ב-DWG משום הרשאה לכל מאן דהו, לעשות שימוש כלשהו בתכנית המצ כלא רשות משרדנו בכתב .
תוכן הטובע שנשלח וכל הזכויות בתכנית המצורפת שייכות למשרדנו.

הקבלן אחראי למידות ולגבהים .עליו לבדוק מידות באתר.
יש להודיע מיד למתכנן על כל אי התאמה או טעות.

שם המזמין:
עיריית להבים

שם הפרויקט:
היכל תרבות להבים

שם התכנית:
תכנית תקרה במפלס +3.85

מס עבודה: 005-003

☐ לביצוע ☒ למכרז ☐ לעיון

קובץ במחשב: 005-003-030.dwg

מהדורה: 1

מס גיליון: 005-003-030

קנה מידה: 1:50 / 1:25

מתכנן: שעיה גלינסקי
שרטט: סניה מליחוב
אישר: שעיה גלינסקי
תאריך: 05.02.2026

נופר אדריכלים ומתכנני ערים בע"מ
NOFAR Architects & Urban Planners Ltd.
נחלת יצחק 32 תל אביב
Fax +972 3 6918787 Tel +972 3 6918585
32 Nahalat Yitzhak st. Tel Aviv 6744824
Web www.nofararchitects.com
Mail office@nofararchitects.com

גלינסקי מהנדסים
רח' פרנץ אפנהיימר 4, משרד 207, קומה 2, נתניה
כתובת למשלוח דואר בוסט 8 נתניה, מיקוד 4236104
טל' 09-7689563
E-mail: Shaya@galinsky-eng.com