היכל תרבות -להבים

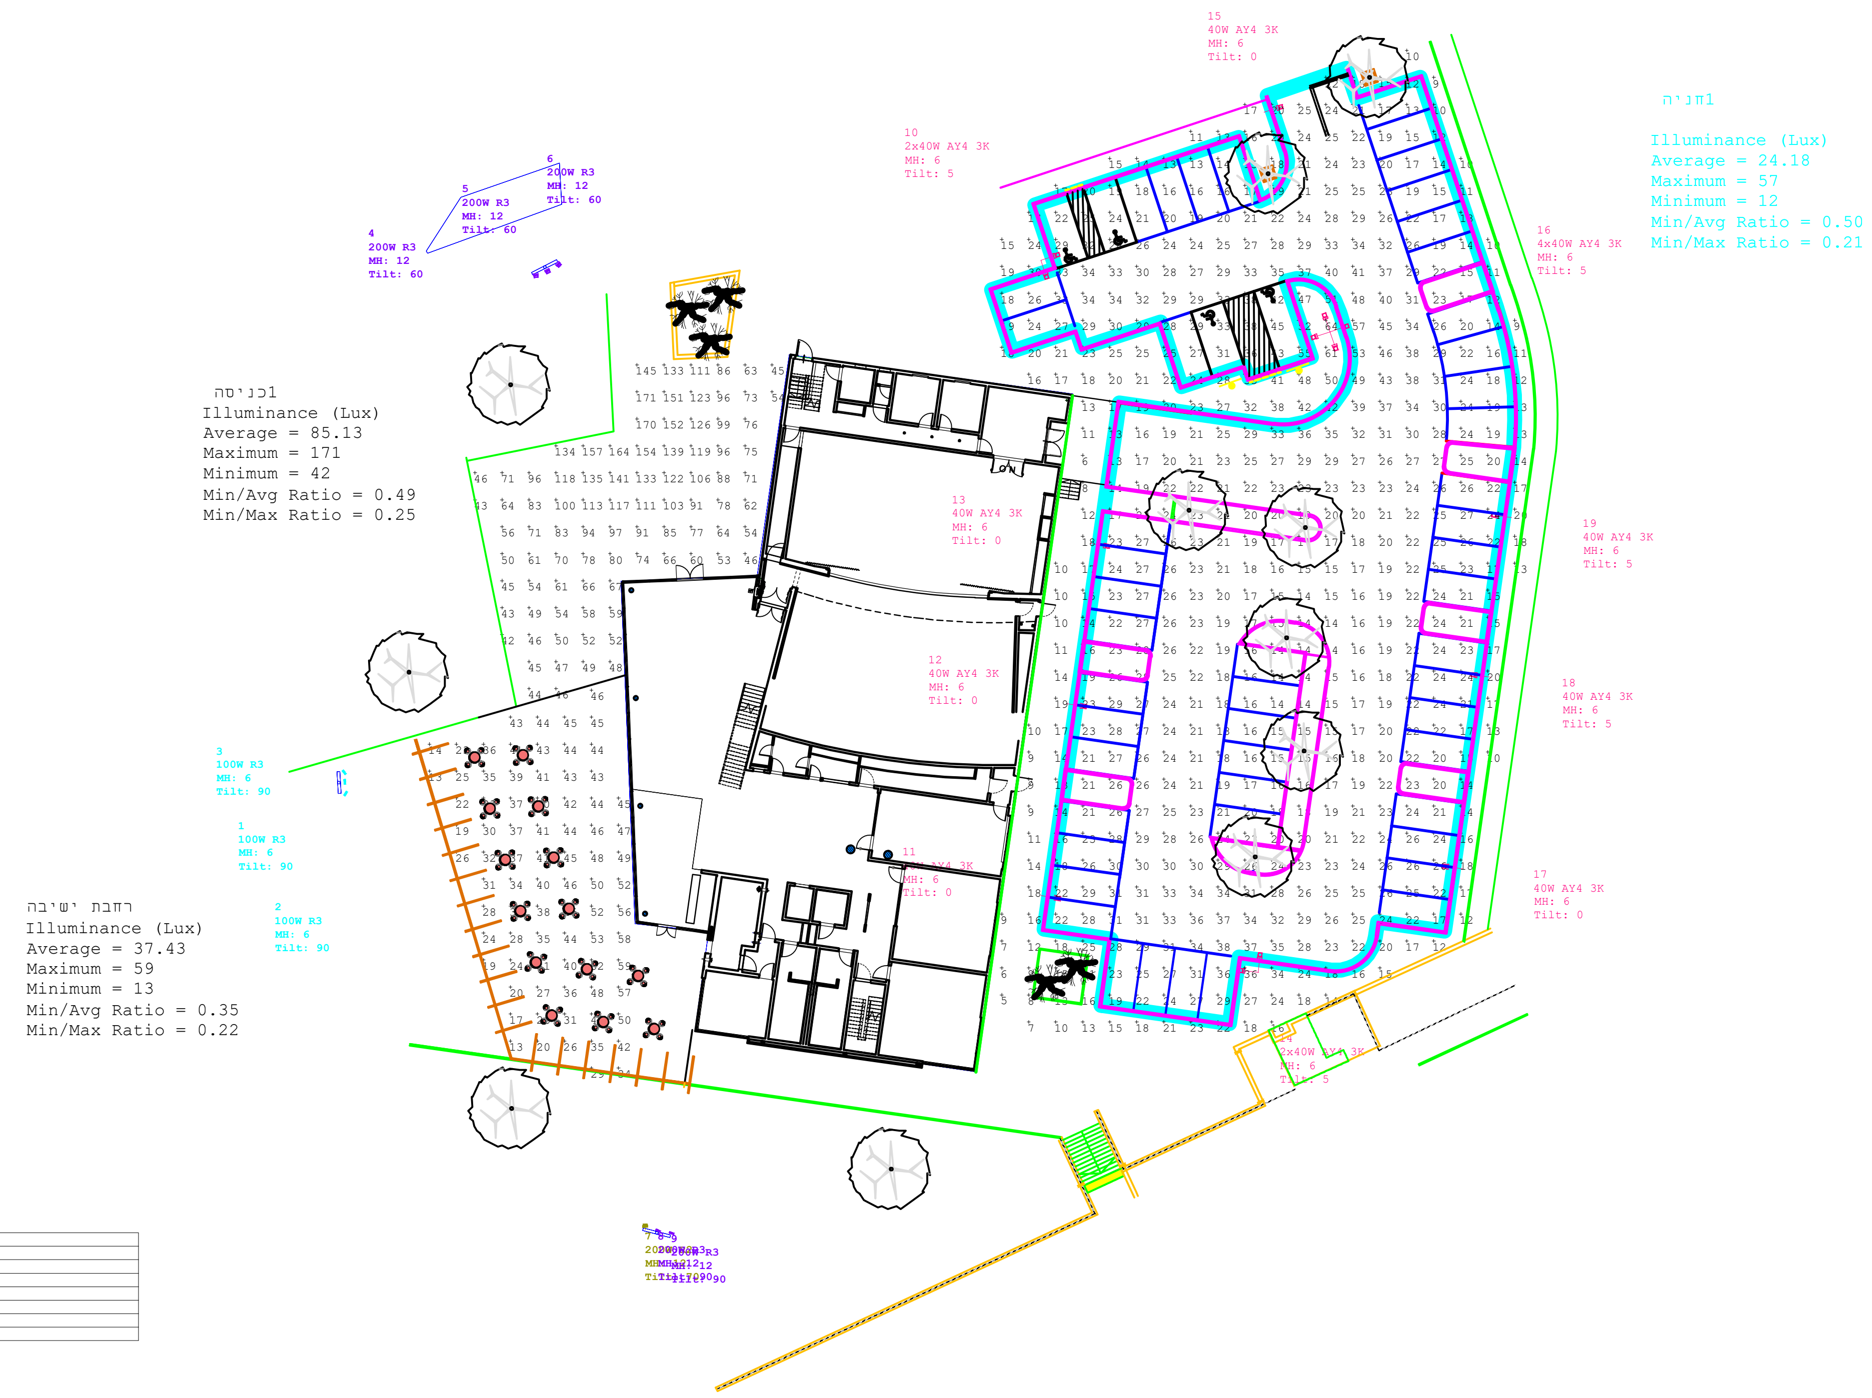

Luminaire Schedule

Symbol	Qty	Label	Arrangement	Lum. Lumens	LLF	Arm	Description
	3	100W R3	SINGLE	13000	0.900	0	Or Ad Eng TG-161S 100W LED R2 H=6m
	1	200W R2	SINGLE	26700	0.900	0.3	Or Ad Eng TG-161M 200W LED R2 H=12m
	5	200W R3	SINGLE	26667	0.900	0	Or Ad Eng TG-161M 200W LED R3 H=12m
	7	40W AY4 3K	SINGLE	5000	0.900	1	Or Ad Eng TOSCA XS 40W LED AY4 3000K H=6m
	2	2x40W AY4 3K	2 @ 90 DEGREE	5000	0.900	1	2xOr Ad Eng TOSCA XS 40W LED AY4 3000K H=4m
	1	4x40W AY4 3K	4 @ 90 DEGREES	5000	0.900	1	4xOr Ad Eng TOSCA XS 40W LED AY4 3000K H=4m

Calculation Summary

Label	CalcType	Units	Avg	Max	Min	Min/Avg	Min/Max
1כניסה	Illuminance	Lux	85.13	171	42	0.49	0.25
P1	Illuminance	Lux	22.76	64	5	0.22	0.08
רחבת ישיבה	Illuminance	Lux	37.43	59	13	0.35	0.22
1חניה	Illuminance	Lux	24.18	57	12	0.50	0.21

METRA WATT
ELECTRICAL & CONTROL ENGINEERING
מטרה - וט הנדסת חשמל ובקרה 2009 בע"מ
בית אמרגד, רח' חשמון 32
ת.ד. 7104 פתח תקוה 4951727
טלפון 03-9216440
דוא"ל office@metra-watt.com

FOR : עבור :
עיריית להבים

	לביצוע ○		למכרז ●		לעיון ●	
	תאריך	שם	תאריך	שם	תאריך	שם
בוצע			18.11.25	טל	18.11.25	טל
אישר			18.11.25	ניר	18.11.25	ניר

PLANT: מתקן : היכל תרבות בלהבים

TITLE : נושא : מתקן חשמל – חישוב תאורה

DRW. No. שרטוט מס'	PAGE דף	FROM מתוך	REV. מהדורה	SCALE ק"מ	SIZE מידות
3644/0030	1	1	01	1 : 100	800 x 1200

המבצע אחראי לבדיקת המידות ולהתאמתם במקום!
על המבצע לבקר את כל המידות פרטי הציוד ופרטי
פיקוד ועל כל טעות, אי התאמה עליו להודיע למתכנן.
שרטוט זה הינו רכוש בלעדי של מטרה-וט בע"מ.
אין להעתיק ממנו, להראותו לצד שלישי או להשתמש בו
לכל מטרה שהיא ללא הרשאה בכתב ממטרה-וט בע"מ.

DESCRIPTION תיאור	DWG.No שרטוט מס'
REFERENCE DWG. שרטוטי סימוכין	

DATE תאריך	APP אישר	DESCRIPTION תיאור	No. מס'
		REVISION מהדורה	

אדריכל	קונסטרוקטור	מיזוג אויר	אינסטלציה	מעליות	בטיחות	קבלן	יזם	ניהול פרוייקט	פיקוח	תאריך
										יועצים
										תפוצה