


מקרא וריכוז כמויות:

כמות	סימון
1 יח'	ראש מערכת השקיה
380 מ"מ	צינור פוליאתילן 4"
400 מ"מ	צינור פוליאתילן 25 דרג 6 מ"מ, WATER ROPE
440 מ"מ	צינור פוליאתילן 32 דרג 6 מ"מ, WATER ROPE
470 מ"מ	צינור פוליאתילן 40 דרג 6 מ"מ, WATER ROPE
540 מ"מ	צינור פוליאתילן 50 דרג 6 מ"מ, WATER ROPE
890 מ"מ	ממטר "hunter" גובה 15 ס"מ
1 יח'	שלוחת ספטוף רע"מ 16 מ"מ, 2.1 ל"ש, מרווחים בין ספספות 0.5 מ"מ
28 יח'	שלוחת ספטוף רע"מ 16 מ"מ, 2.1 ל"ש, מרווחים בין ספספות 0.3 מ"מ, עובר עציץ כל 15 ספספות לעץ

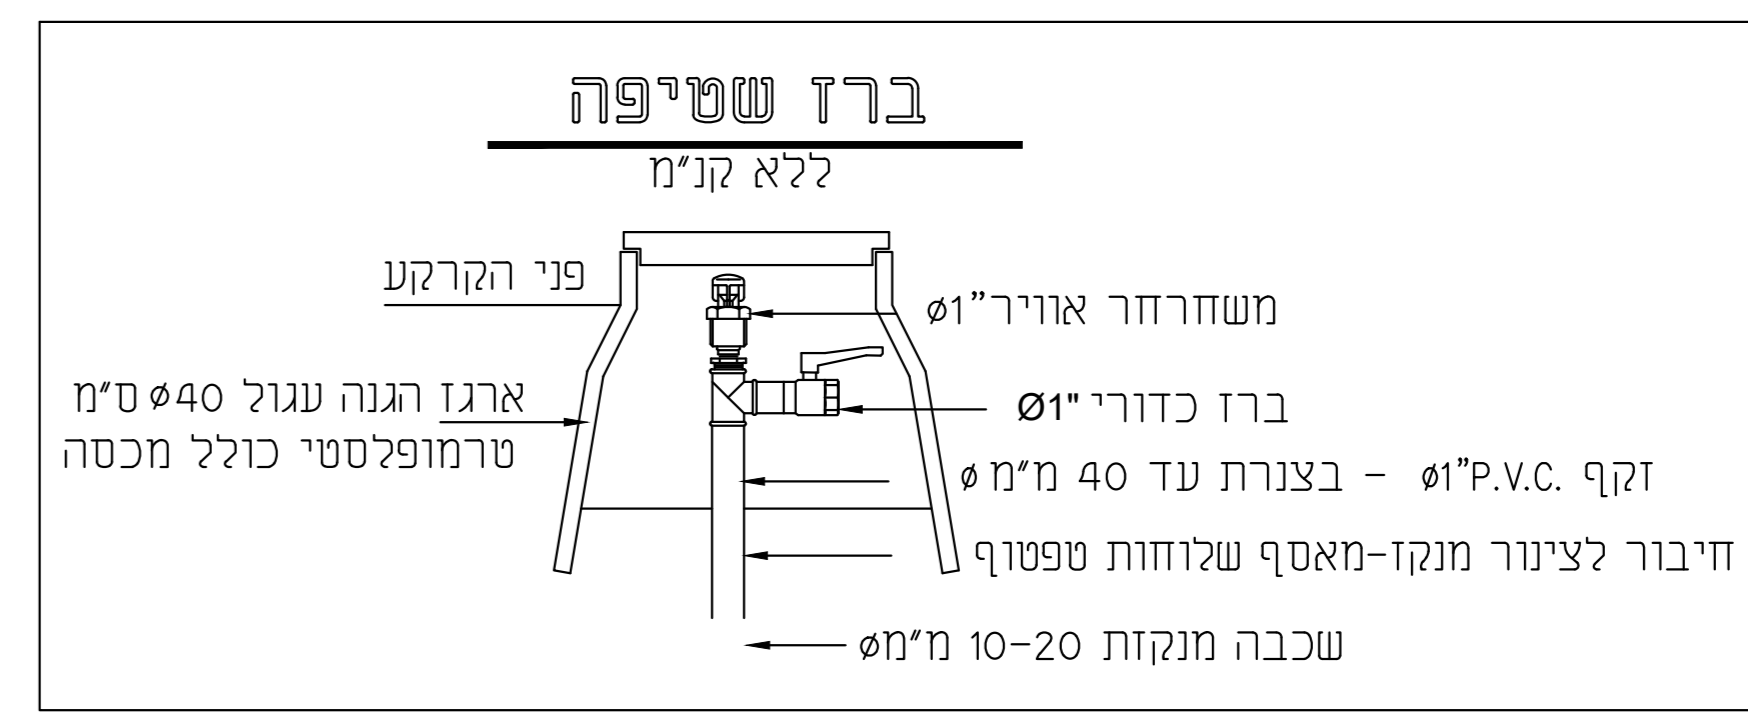

- ### הערות:
1. תוכנית זו מבוססת על לחץ מים של 3.5 אט' אחרי ראש המערכת.
 2. כל אביזרי החיבור יהיו ע"י מחברים תיקניים בעלי הברגה ובשום אופן לא מחברי שן.
 3. קו מנקז של שלווחות טפטוף יסתיים בתא ניקוז.
 4. כל האביזרים יהיו בעלי תו תקן ישראלי.
 5. סימון השרוולים וקווי ההשקיה הוא סכמטי ויש להתאימו בשטח.
 6. הממטרים לא יחוברו באופן ישיר לקו המוביל אלא יחוברו ע"י שלווחה בקוטר 25 ס"מ.
 7. הטמנת צנרת ההשקיה תעשה בעומק של לפחות 35 ס"מ.

תאריך	הערות	שיו"ת
01.10.24	נכנסת	אדריכלות
15.10.24	עבודת תחילת	אדריכלות
23.07.24	עבודת אדריכלות	אדריכלות
28.07.24	עבודת תחילת	אדריכלות
04.09.24	עבודת תחילת	אדריכלות
16.09.24	עבודת תחילת	אדריכלות
18.09.24	עבודת תחילת	אדריכלות
18.09.24	עבודת תחילת	אדריכלות
05.10.24	עבודת תחילת	אדריכלות
08.10.24	עבודת תחילת	אדריכלות
22.10.24	עבודת תחילת	אדריכלות
12.11.24	עבודת תחילת	אדריכלות
23.11.24	עבודת תחילת	אדריכלות
11.12.24	עבודת תחילת	אדריכלות

היכל תרבות להביט השקיה

חסי כניסות	מספר	חסי כניסות
<input type="checkbox"/>	1:250	<input type="checkbox"/>
<input type="checkbox"/>	מספר	<input type="checkbox"/>

אילן אדריכלות גנים ונוף

רחובות 5, דוד הרון 45263 | טל: 7429800-09 | פקס: 745523-09
 e-mail: ilan@ilandesign.com.il