




פרישת קיר A-B-C

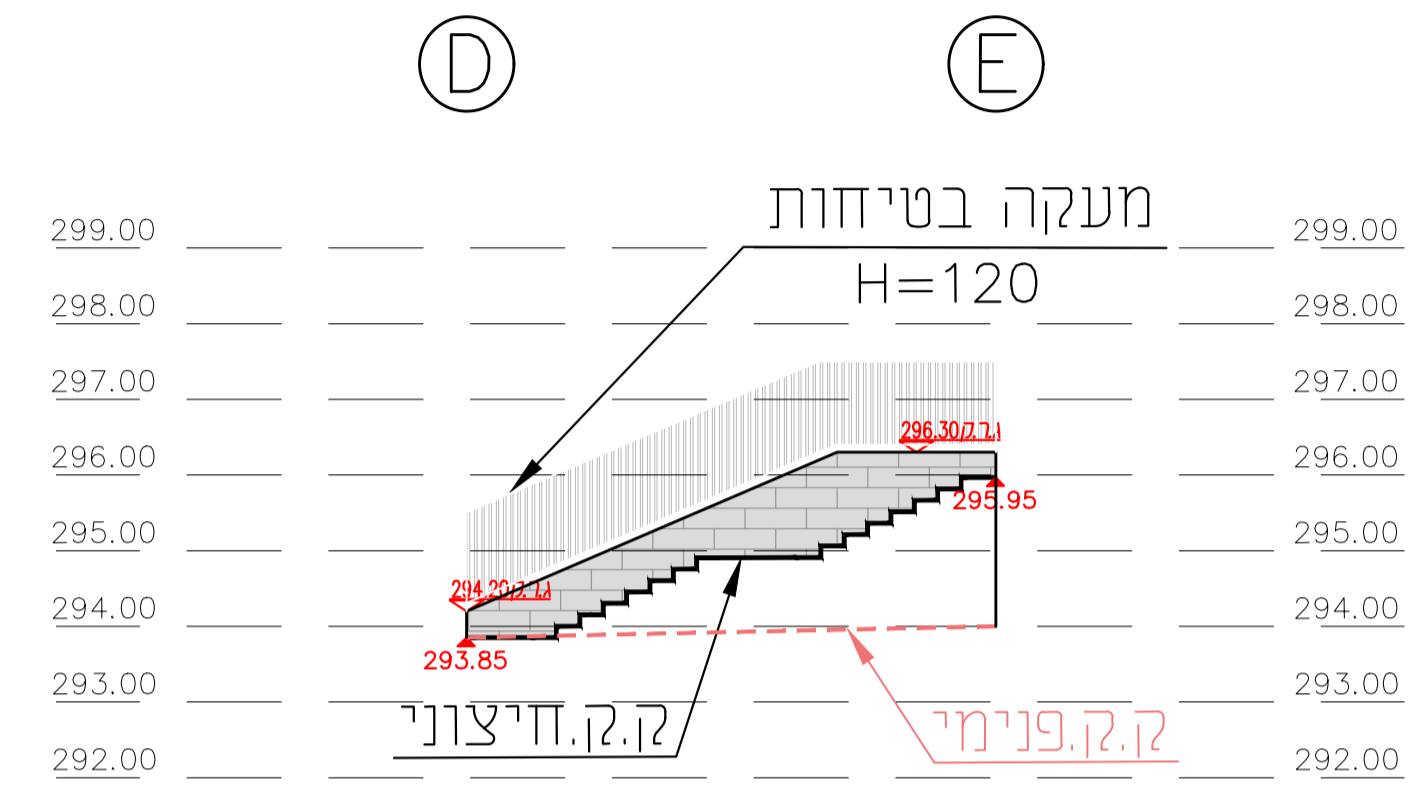

פרישת קיר D-E

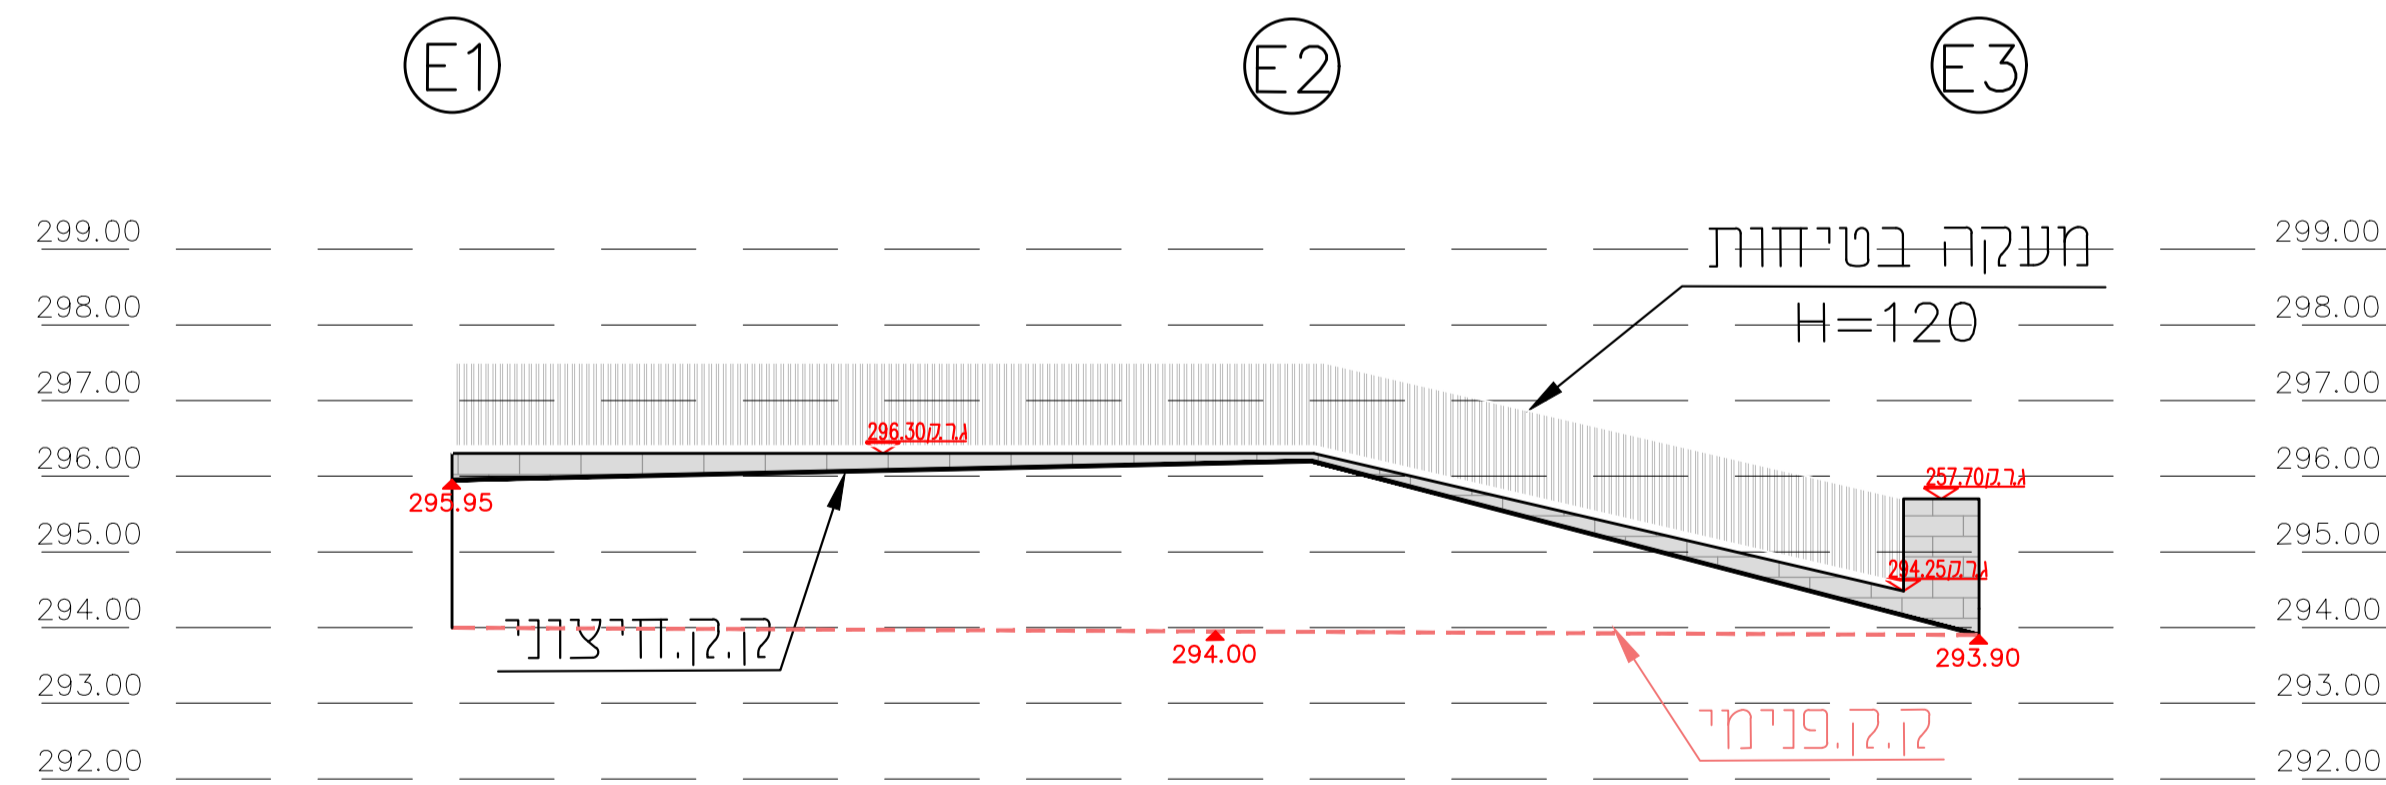

פרישת קיר E1-E2-E3

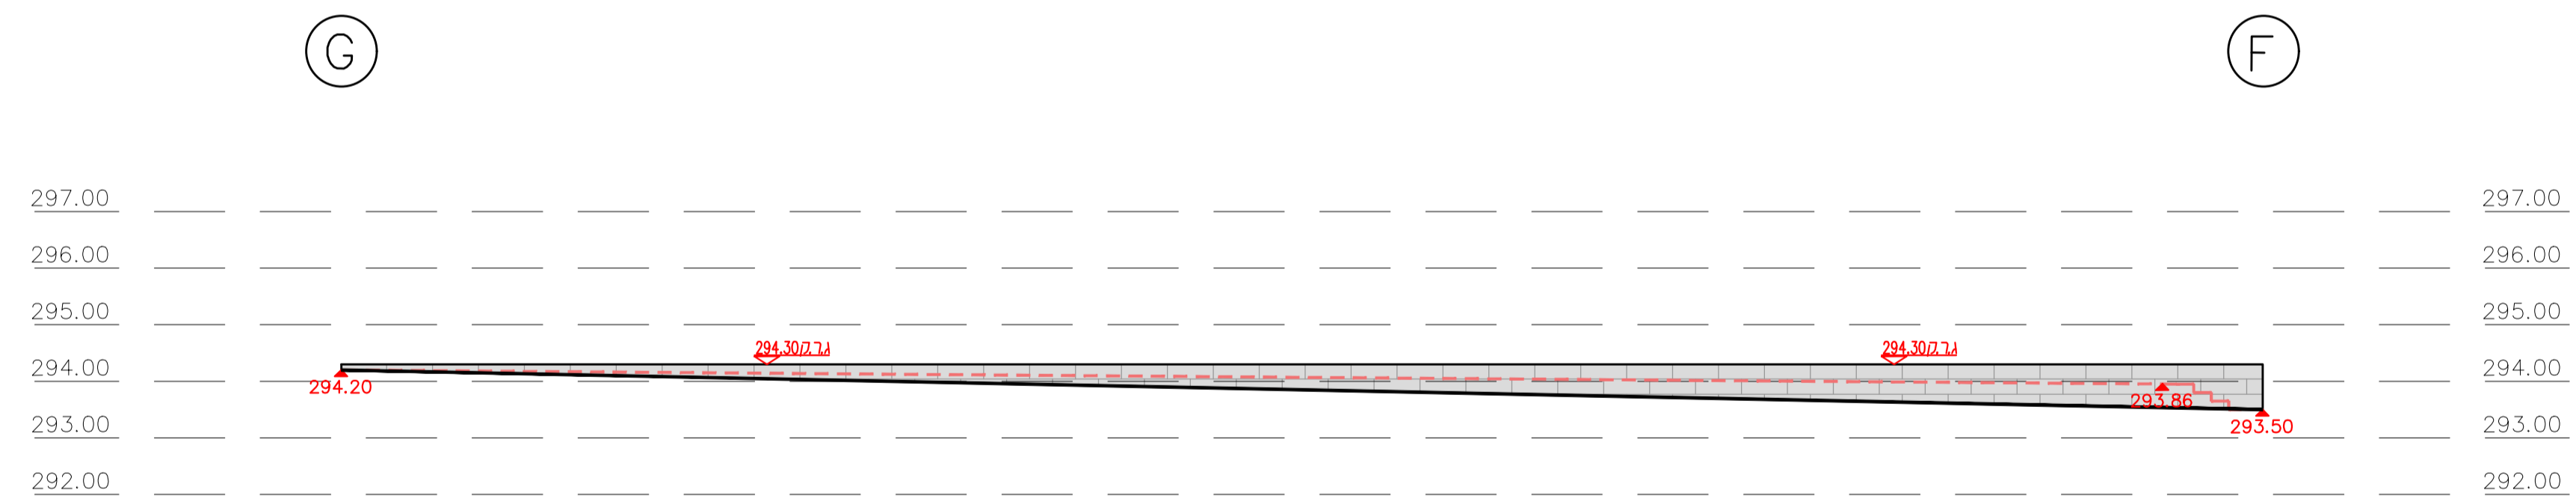

פרישת קיר G-F

המבצע אחראי לבדיקת המידות ולהתאמתן במקום עליו לודיע למתכנן על כל טעות או אי התאמה או לקבוע מידות על ידי מדידה מהשרטוט

תאריך	תפוצה	שינויים תפוצה
01.10.24	נופר	תכנית ראשונית
15.10.24	נופר	עדכון תכנית מדידה
23.07.25	נופר	עדכון אדריכלות
28.07.25	נופר	עדכון תכנית תעשה
04.09.25	נופר	עדכון רעומת תכונה
16.09.25	נופר	הוספת חדר סרפ
18.09.25	נופר	עדכון תעשה
18.09.25	נופר, חשמל	עדכון חדר סרפ
05.10.25	נופר, חשמל	עדכון חדר סרפ
22.10.25	נופר, חשמל	עדכון חדר סרפ
08.10.25	נופר, חשמל	עדכון חדר סרפ
12.11.25	כל הוועצים	תכנית כביש חדשה
23.11.25	כל הוועצים	עדכון גובה פיתוח 0.00
11.12.25	נופר אדריכלים, יועצים	סט למכרז

**היכל תרבות  
להבים  
פרישת קירות**

לביצוע	למכרז	לעיון
חיק בנין	קלימ	מס' בקשה
עם הקובץ	תכנון אילן שרמס גיא	מס' גליון 6