חזית מערב

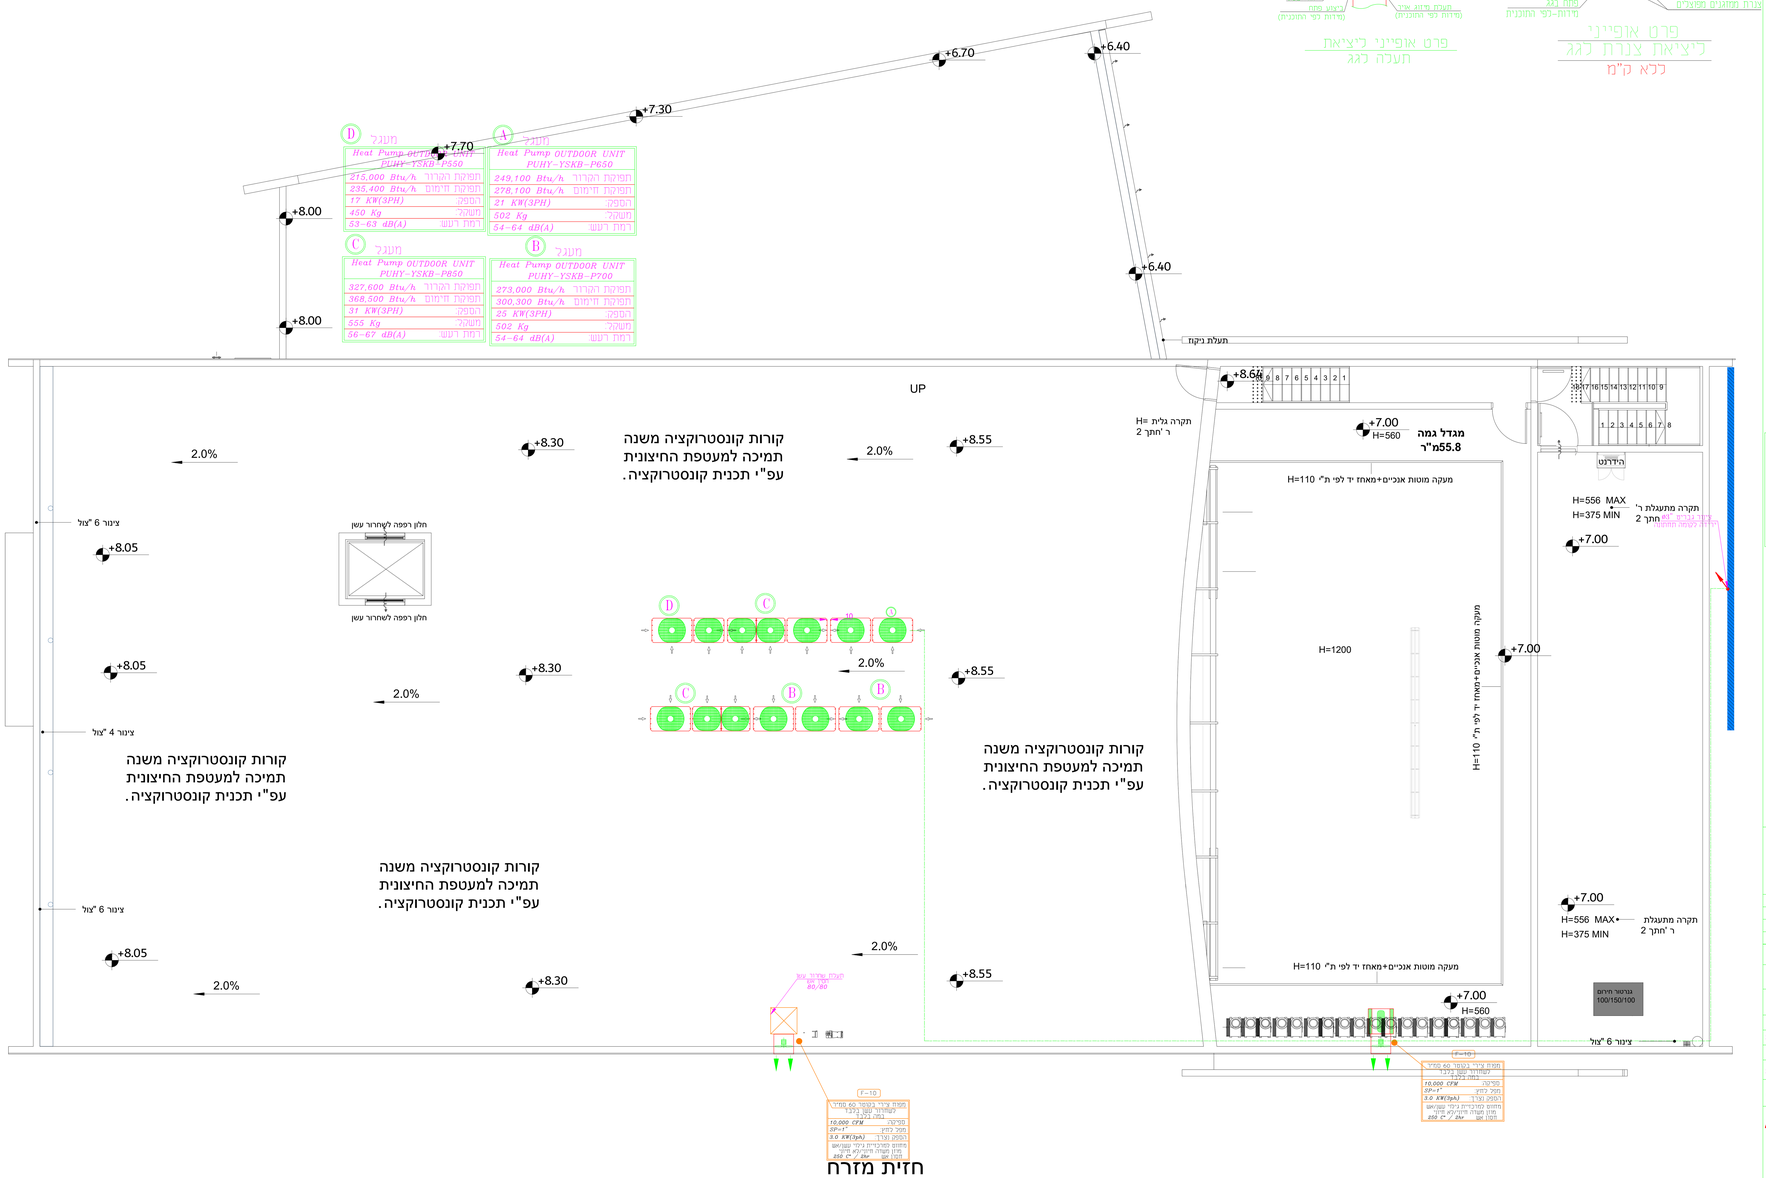

חזית דרום

חזית מזרח

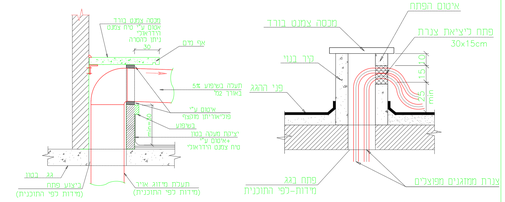

NFPA

HARAE

		תואר השרטוט	תאריך	תוספת
				1
				2
				3

לביצוע	לאישור	מידע	לביטול

הבכבן אחראי לא לדיוקים ועליו לבצע אותן
על כל סטיה או סתירה או אי התאמה עליו ליידיע בחתכנן בטרם יחשיד בעבודתו
אין לבצע בדיים ומידות ע"י מדידה בשרטוט

אדריכל:
נוסף אדריכלים

מתכנן:
מ.מ.ל הנדסים

תכנון ב.ב

פרויקט:
דוכב תרבות להבים

תאריך: 24.07.2025

שנבר: מ.מ.

מוכנית:
מינ' מיזוג אויר קומת גג

תאריך: 24.07.2025

עבודה מס'	תכנית מס'	קנה מדה	
6901	AC-03	1:100	

מסמך זה הינו רכוש אן מתבבדיו א מרשים ללא רשות המתכנן

אוסאמה פרח מהנדסים יועצים

מיזוג אויר-אוסמטציה המקרכיני אש

◆ כרמל 23 - נוף הגליל ◆

טלפון: 04-6021943 פקס: 04-6000149

נייד: 052-2660625

e-mail:sf_osamaf@bezeqint.net

כתובת: עצרת ת.ד 3030 מיקוד 16130