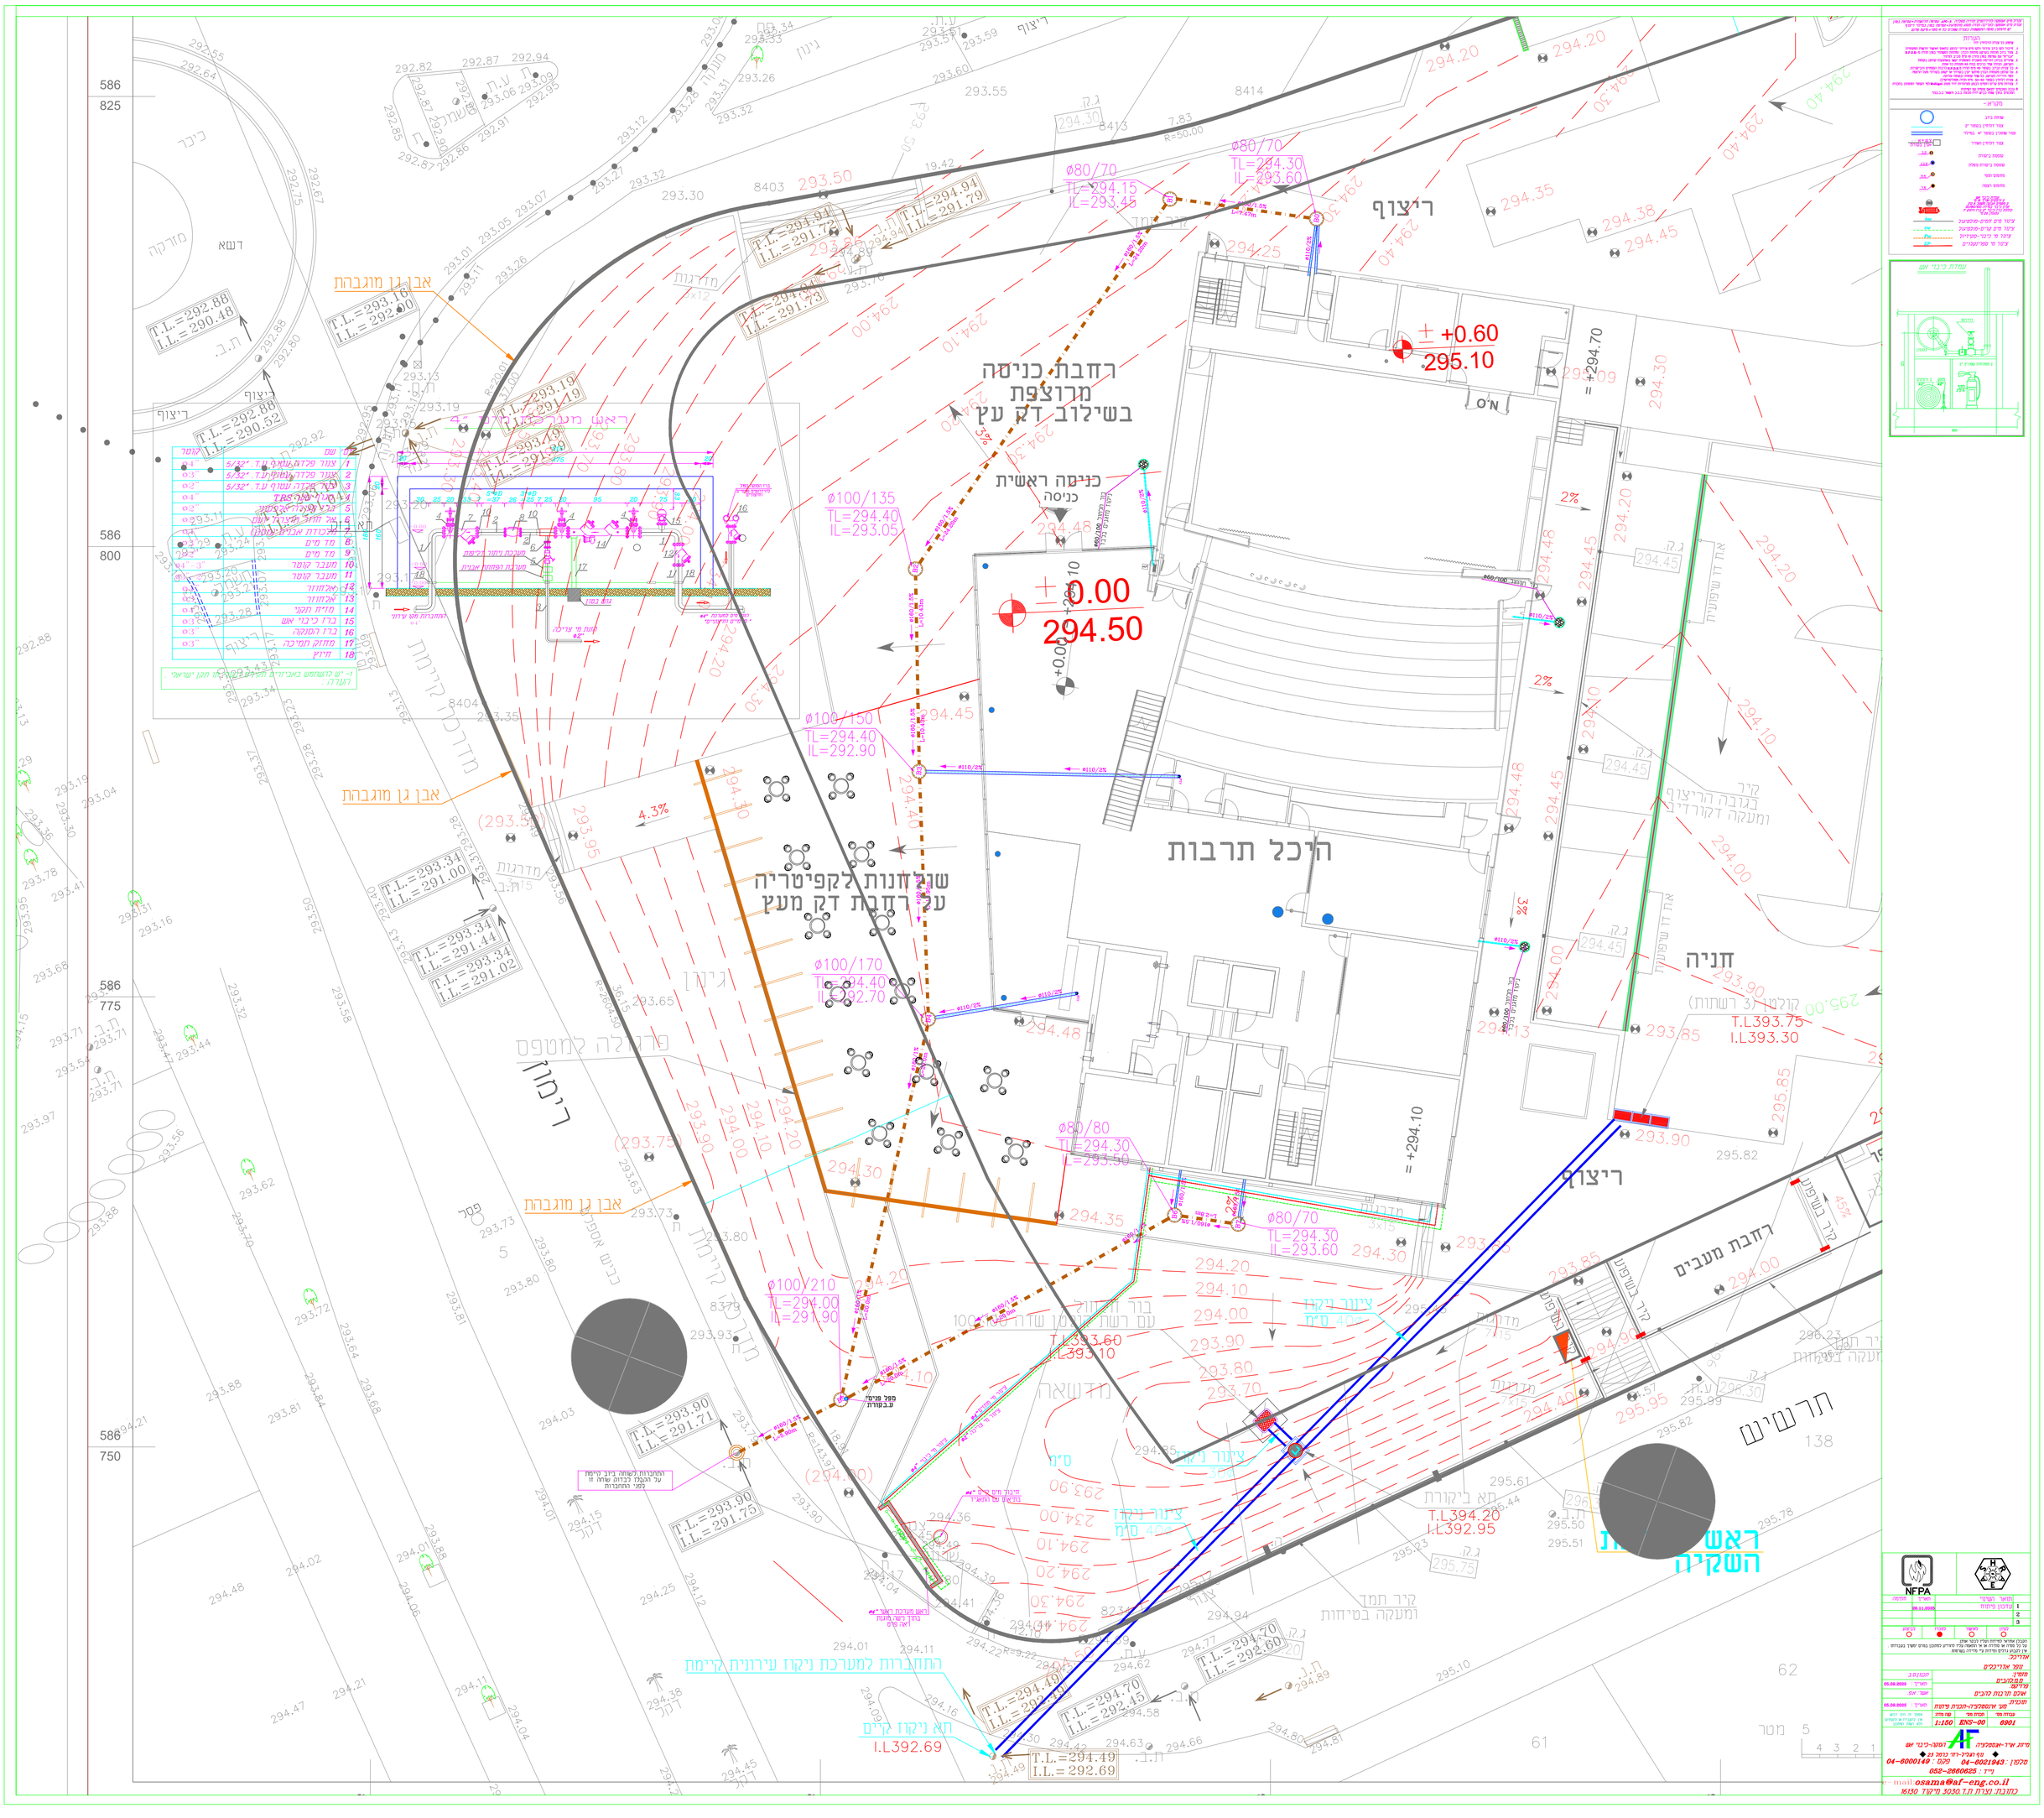
רחבת כניסה
מרוצפת
בשילוב דק עץ
כניסה ראשית
כניסה
+0.60
295.10
+0.00
294.50
= +294.70
= +294.10
היכל תרבות
שביל חנות לקפיטריה
על רחבת דק מעץ
ריצוף
חניה
רחבת מעברים
תרשיים
ראש
השקיה
אבן גן מוגבהת
ריחון
גינון
מדרגות
מגרש
ציר
בגבה הריצוף
ומעקה דקורטיבי
ציר תמך
ומעקה בטיחות
תא ביקורת
T.L394.20
I.L392.95
תא ניקוז קיים
I.L392.69
T.L393.75
I.L393.30
T.L393.60
I.L393.10
התחברות למערכת ניקוז עירונית קיימת
ø100/135
TL=294.40
IL=293.05
ø100/150
TL=294.40
IL=292.90
ø100/170
TL=294.40
IL=292.70
ø100/210
TL=294.00
IL=291.90
ø80/70
TL=294.30
IL=293.60
ø80/80
TL=294.30
IL=293.50
ø80/70
TL=294.15
IL=293.45
T.L.=294.49
I.L.=292.69
T.L.=294.70
I.L.=292.45
T.L.=294.70
I.L.=292.60
T.L.=293.90
I.L.=291.71
T.L.=293.90
I.L.=291.73
T.L.=293.34
I.L.=291.00
T.L.=293.34
I.L.=291.44
T.L.=293.34
I.L.=291.02
T.L.=293.16
I.L.=292.00
T.L.=292.88
I.L.=290.48
T.L.=292.88
I.L.=290.52
T.L.=293.19
I.L.=291.19
T.L.=293.19
I.L.=291.99
T.L.=294.94
I.L.=291.79
T.L.=294.94
I.L.=291.72
T.L.=294.94
I.L.=291.73
מפל פנימי
ע.בקורת
ראש מערכת ראשי
בחדר רשת מתנת
ראש מים
מיכל מים בקיר
הכיש"ש ומ. התאגיד
מערכת ריטוח
מערכת דמתחי אבנת
עם כבוי
מחת מי עירוי
מחת מי עירוי
מחת מי עיר