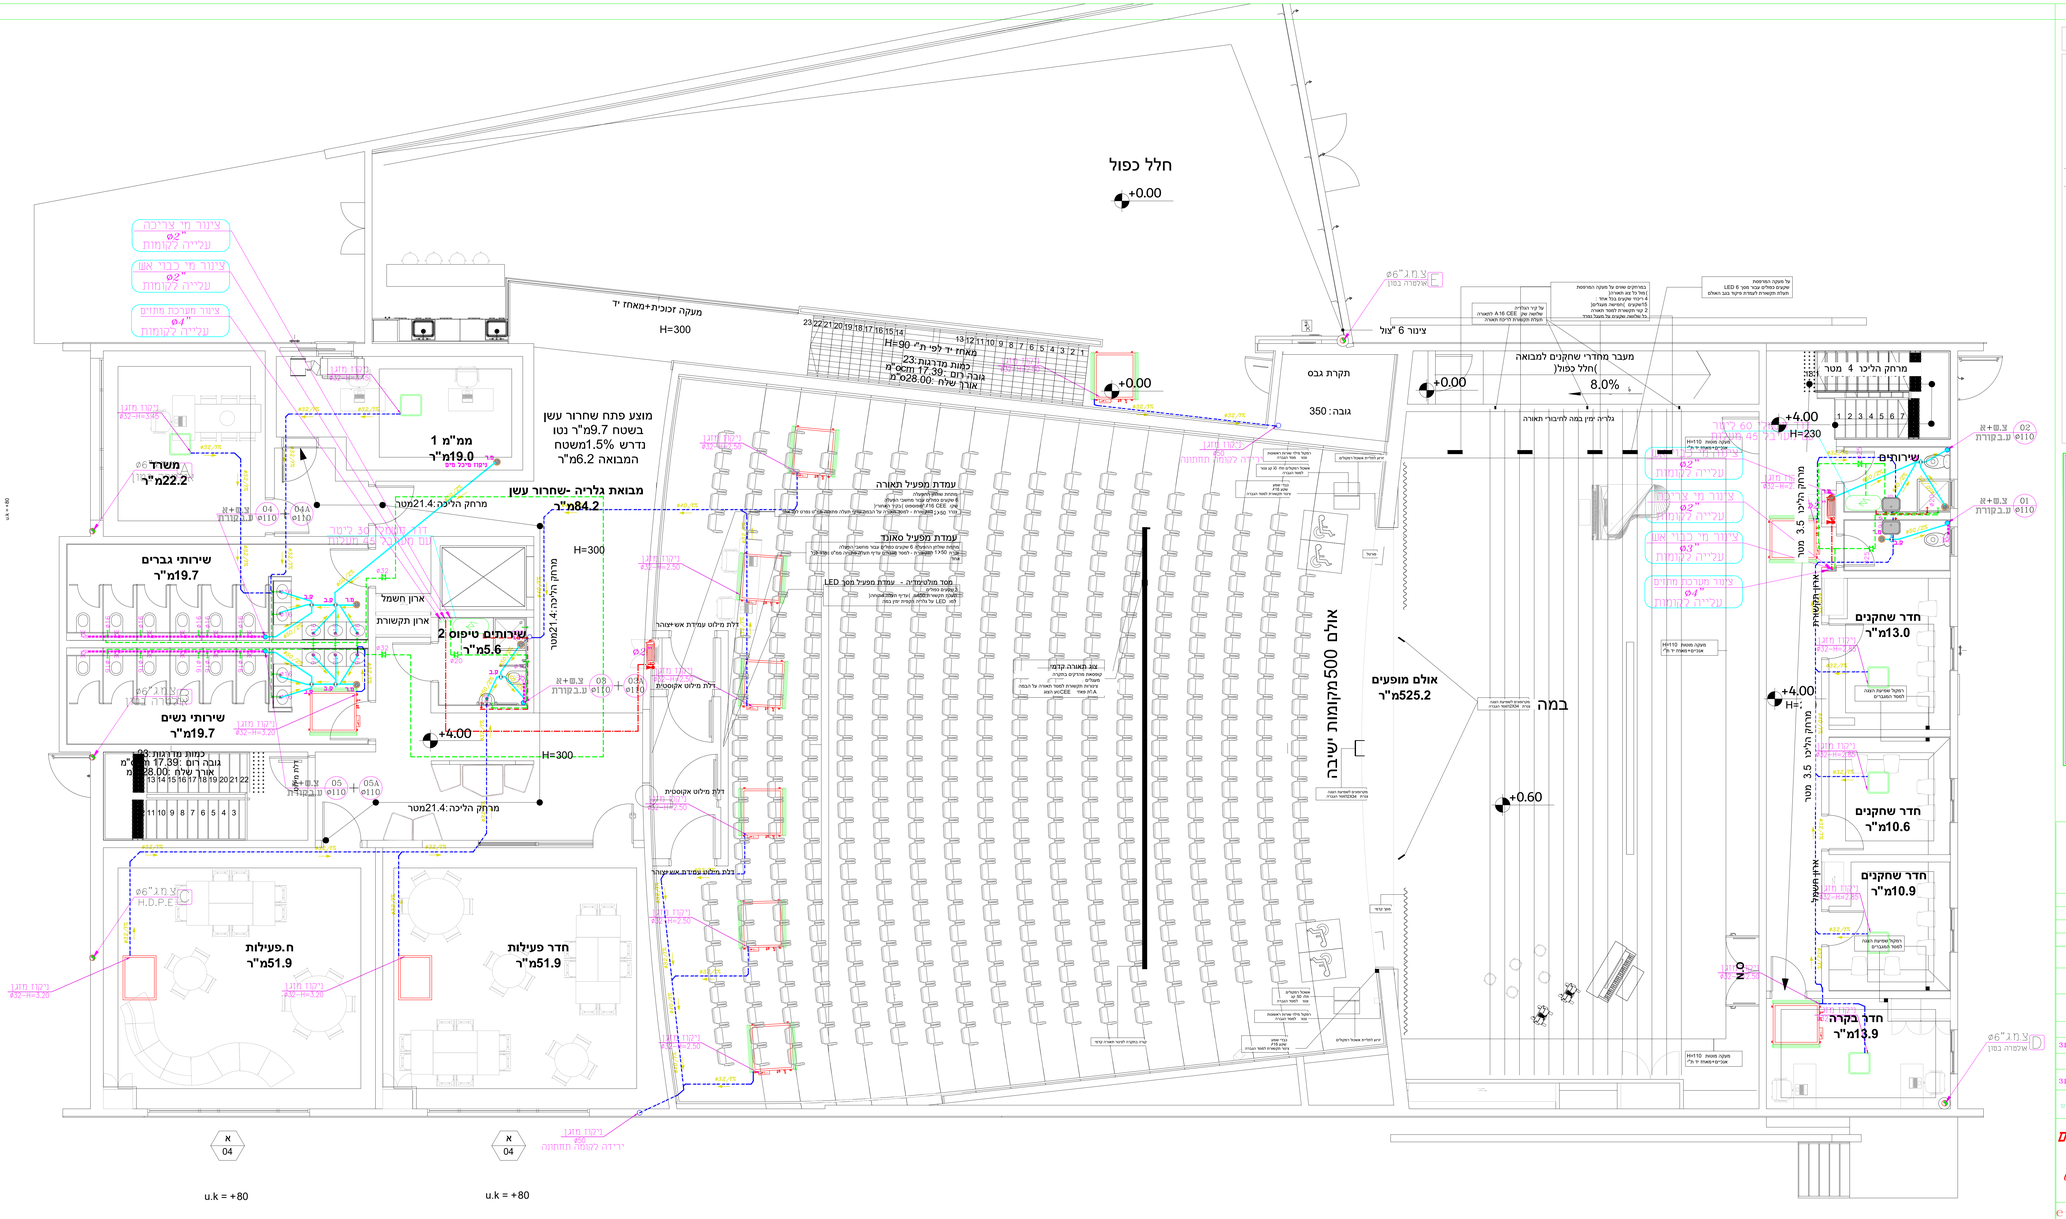

הערות
1. תיבות לקן בקנ עיתוי מקו מים עיתוי-קנאם ואשבר הרשות ומטשרת
2. עמוד ביבוב מחתת בצינוס מחתת בקנין מחתת לאמתיר בטון תחזה H.P.D.E-5
קבריס מן עמודת בטון מחוץ מ מים מבנב עבודה
3. צמיים בכיתון הדרשה מאבנים לאמיתים יקנה באמצעות מלוטן בטמח
הנרבוס, הכולל שוד נרקים בטח מ 46 תמחה כל אחת
4. כל מחת הביבוב בצמוד מ מים תחה H.D.E.5 ברבות המפתים והיבשות
5. מן מלוטן תמחת הבון מחטא יקן מחטא יקן בחתיר מ יקנים בחתיר מעל הרצפה
נמי תחיידה מעיגוש. כל שוד שמחת ובנמחה עדיפה
6. אבות המחיין בצמוד מ 50-40 מיפ מחה תמרשיתיקן
7. אבות מים מים המחיין בנמצ מיפרשה יחה מסת Multigad לפי המפר המחמן בחמת
8. הנבה המכבדים יחיים מחיה עם מיפרשה
המכנים בחמ שוד בכיש יחה מכמה ב.ב.ב המאר ב.ב.ב בחמי

מקרא:
שוחת ביוב
צנור דלמחין בטפר 2"
צנור שופכין בטפר 4" במינלי
צנור דלמחין ואוויר
טפסת ביטורת
טפסת ביטורת נפלמה
מחסום חוטי
מחסום רצפה
ציור מים חמים-מלוכלכות
ציור מים קרים-מלוכלכות
ציור מי כיבוי-סקרלייל
ציור מי מסריקהקרים

עמדת כיבוי אש
הדגם
מפתחות שרוף 2"
2 דוחפים
מפה 6.2
מפה 2.6
100

NFPA
HSAE

מספר	תאור השינוי	תאריך	חתימה
1			
2			
3			

כבוצע	לאישור	לביצוע	לבדיקה
○	○	○	○

הנבנין אחראי לסדירות ועליו לבטח אותן
על כל סטיה או סתירה אי אי הוראות עליו לעדיפ למתכנן בטרם חשיד בנבוחתו
אין לבצוע גרים ומידות ע"י מדידה בשרטוט

אדריכל:
נוסר אדריכלים

חתמון:
מ.מ.להבים
חתמון ב.

פרויקט:
אמם חתבנת להבים
תאריך: 31.10.2025
יאשר: מ.מ.

מוכנית:
מנוי אינסטלציה קומה א
תאריך: 31.10.2025

עבודה מס'	תכנית מס'	קנה מדה
6901	ENS-02	1:50

מסמך זה הינו רכוש
אין להעבירו או להודיע
ללא רשות המתכנן

אוסאמה פרח מהנדסים יועצים
מיזוג אויר-אינסטלציה, חשמל-כיבוי אש
◆ נוף הגליל-רח' כרמל 23 ◆
טלפון: 04-6021943 פקס: 04-6000149
נייד: 052-2660625
e-mail:osama@af-eng.co.il
כתובת: נצרת ת.ד 3030 מיקוד 16130