שינויים	תאריך	חתימה

מהדורה	תאריך	תפוצה
	05.02.2026	למכרז
		אדריכל
		חשמל
		אינסטלציה
		מיזוג אויר
		מעליות
		פיקוח/ניהול פרוייקט
		אקוסטיקה
		בטיחות
		איטום
		יועץ קרקע
		חניה ופיתוח
		קונסטרוקציה
		כמויות
		לבנים

ביצוע תכנית מותנה בקבלת היתר בניה כחוקי

העמדת המבנה וקביעת גבהים
ע"פ תכנית רישוי וע"י מודד מוסמך

הערות:

1. ביצוע השלד בהתאם לתקן ישראלי 1923-עבודות בטון יצוק באתר.
2. סוג הבטון
   2.1 סוג הבטון ב-30
   2.2 יחס מקסימלי מים צמנט ותכולת צמנט מינימלית תהיה בהתאם לדרגת החשיפה, כאמור בטבלה 11 בתקן ישראלי 118.
   דרגת חשיפה - 2
   2.3 אגרגט מקסימלי בקוטר 25 מ"מ בתקרות
   1-19 מ"מ בקירות, קורות ועמודים.
   2.4 שקיעה '5 בתקרות ו-'6 בקורות, קירות ועמודים.
3. סוג הפלדה : (Φw) פלדה מצולעת פ-400 רתיכה,
   (Φ) פלדה מצולעת פ-500 רתיכה,
   (Ŧ) רשת רקמת פלדה.
4. יש לקרוא תכנית זו ביחד עם תכניות האדריכל, הקונסטרוקציה ושאר היועצים.
5. כיסוי לזיון:
   - באלמנטי בטון תת-קרקעים 4 ס"מ
   - באלמנטי בטון חשוף 4 ס"מ
   - באלמנטי בטון הבאים במגע עם מים 5 ס"מ
   - בעמודים, תקרות, קורות, קירות בטון וממ"דים 3 ס"מ.
6. על המפקח באתר לבדוק עבודות הזיון, ולאחר אישורו על המפקח להזמין נציג ממשרדנו לביקורת בהתראה של 48 שעות.

שים לבו פלדת הזיון פ-500

מקרא:

- עמודים/ קירות מתחילים
- עמודים/ קירות לא עולים
- עמודים/ קירות ממשיכים

חתך 1-1
1:25

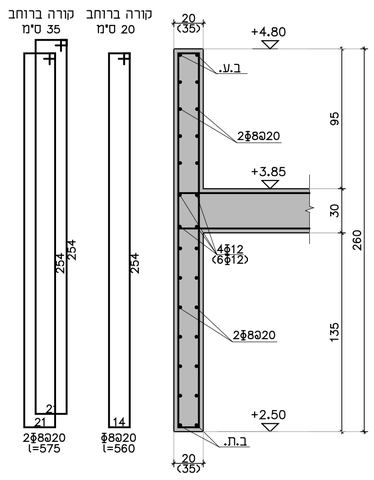

חתך 2-2
1:25

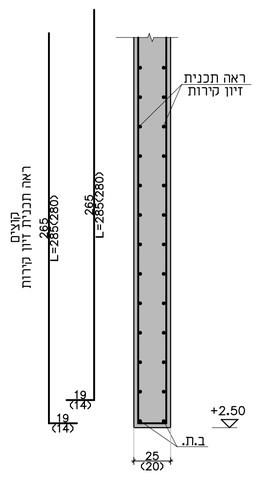

חתך 2*-2*
1:25

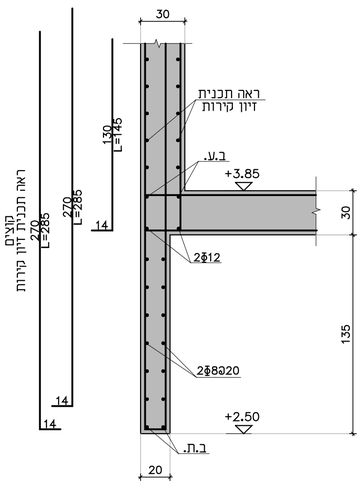

חתך 3-3
1:25

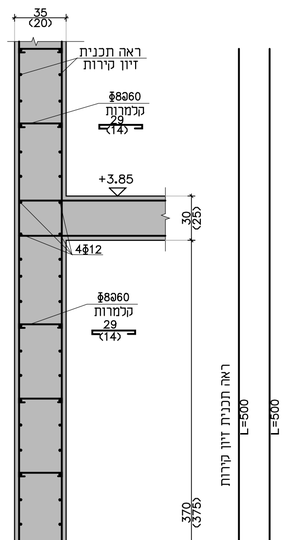

חתך 4-4
1:50

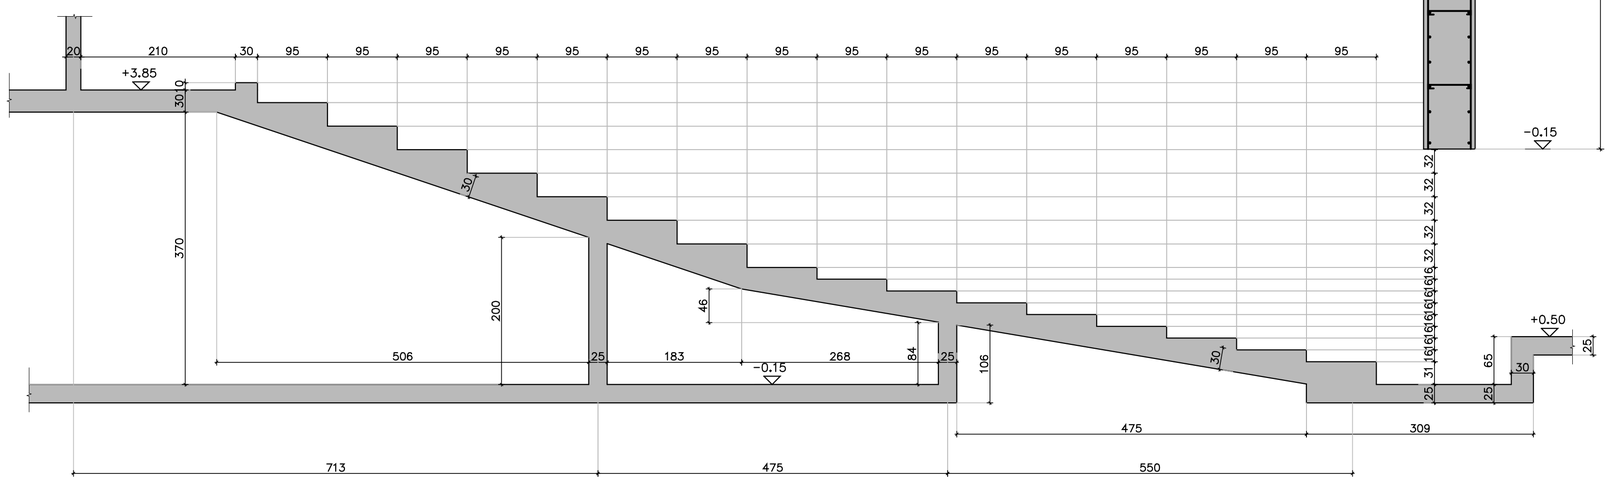

חתך 5-5
1:50

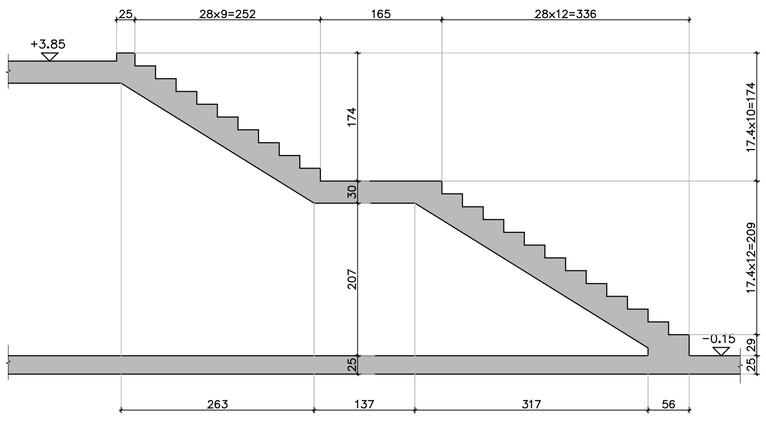

חתך 8-8
1:25

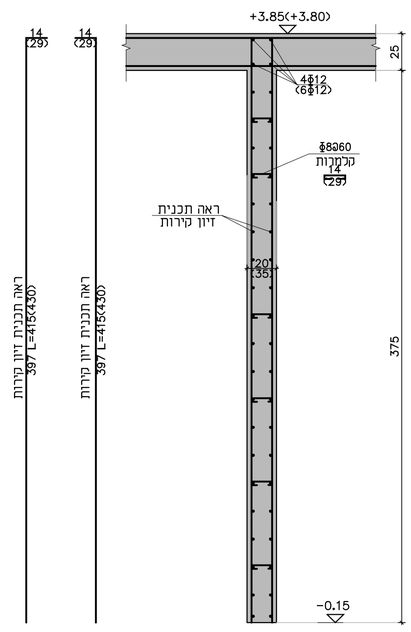

חתך 9.-9.
1:25

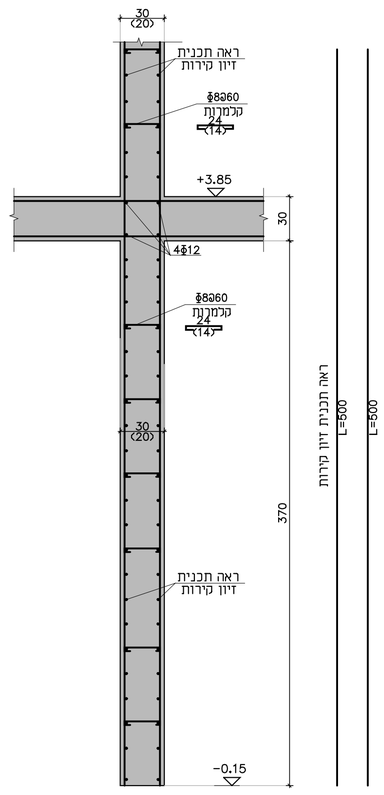

חתך 6.-6.
1:25

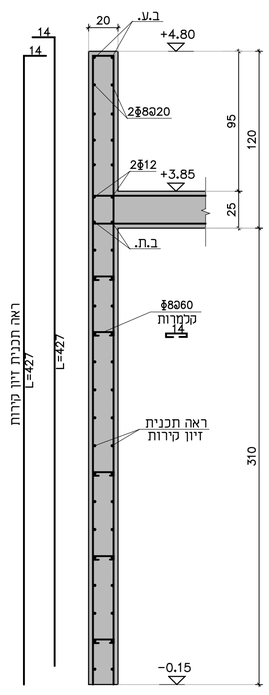

חתך 7-7
1:25

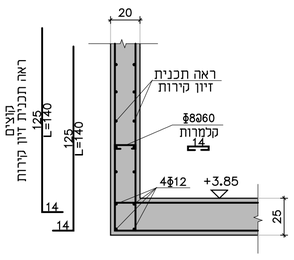

חתך 10-10
1:25

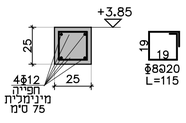

חתך אופקי קיר בטון
1:25

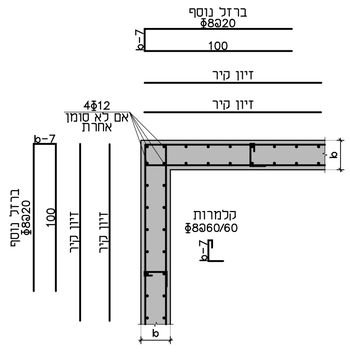

חתך אופקי צומת ז
1:25

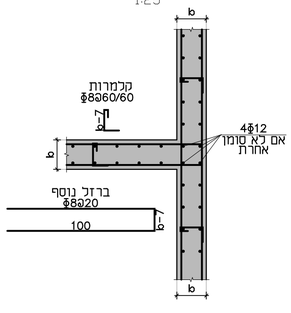

חתך אופקי קצה קיר
1:25

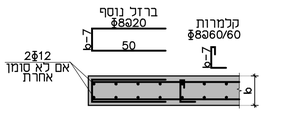

פרטי בידוד עמודים בקירות חוץ
1:25

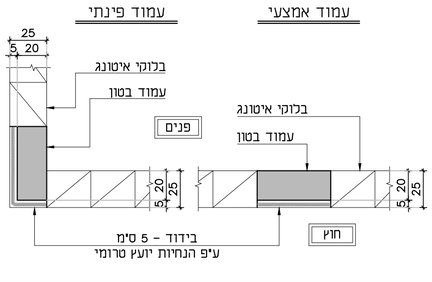

פרטי בידוד קורות/קירות בטון חוץ
1:25

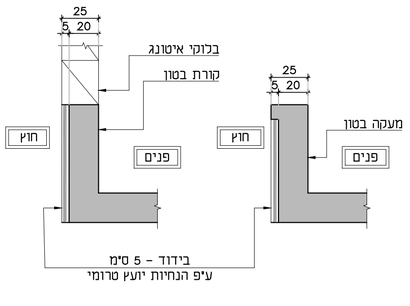

אין בשליחת התכנית ב-DWG משום הרשאה לכל מאן דהו, לעשות שימוש כלשהו בתכנית המציב ללא רשות משרדנו בכתב.
תוכן הקובץ שנשלח וכל הזכויות בתכנית המצורפת שייכות למשרדנו.

הקבלן אחראי למידות ולגבהים, עליו לבדוק מידות באתר.
יש להודיע מיד למתכנן על כל אי התאמה או טעות.

שם המזמין:
עירייית להבים

שם הפרויקט:
היכל תרבות להבים

שם התכנית:	חתכים ופרטים תקרה במפלס +3.85
מס עבודה	005-003
מהדורה	1
קובץ במחשב:	005-003-030.dwg
	☐ לביצוע ☒ למכרז ☐ לעיון
מס' גיליון	005-003-031
קנה מידה:	1:50 1:25
מתכנן:	שעיה גלינסקי
שרטט:	טניה מליחוב
אישר:	שעיה גלינסקי
תאריך:	05.02.2026

נופר אדריכלים ומתכנני ערים בע"מ
NOFAR Architects & Urban Planners Ltd.
נחלת יצחק 32 תל אביב
Fax +972 3 6918787 Tel +972 3 6918585
32 Nahalat Yitzhak st. Tel Aviv 6744824
Web www.nofararchitects.com
Mail Office@nofararchitects.com

גלינסקי מהנדסים
רחוב פרנץ אופנהיימר 4, משרד 207, קומה 2, נתניה
כתובת למשלוח דואר: בוסל 8 נתניה, מיקוד 4236104
טל: 09-7689563
E-mail: Shaya@galinsky-eng.com