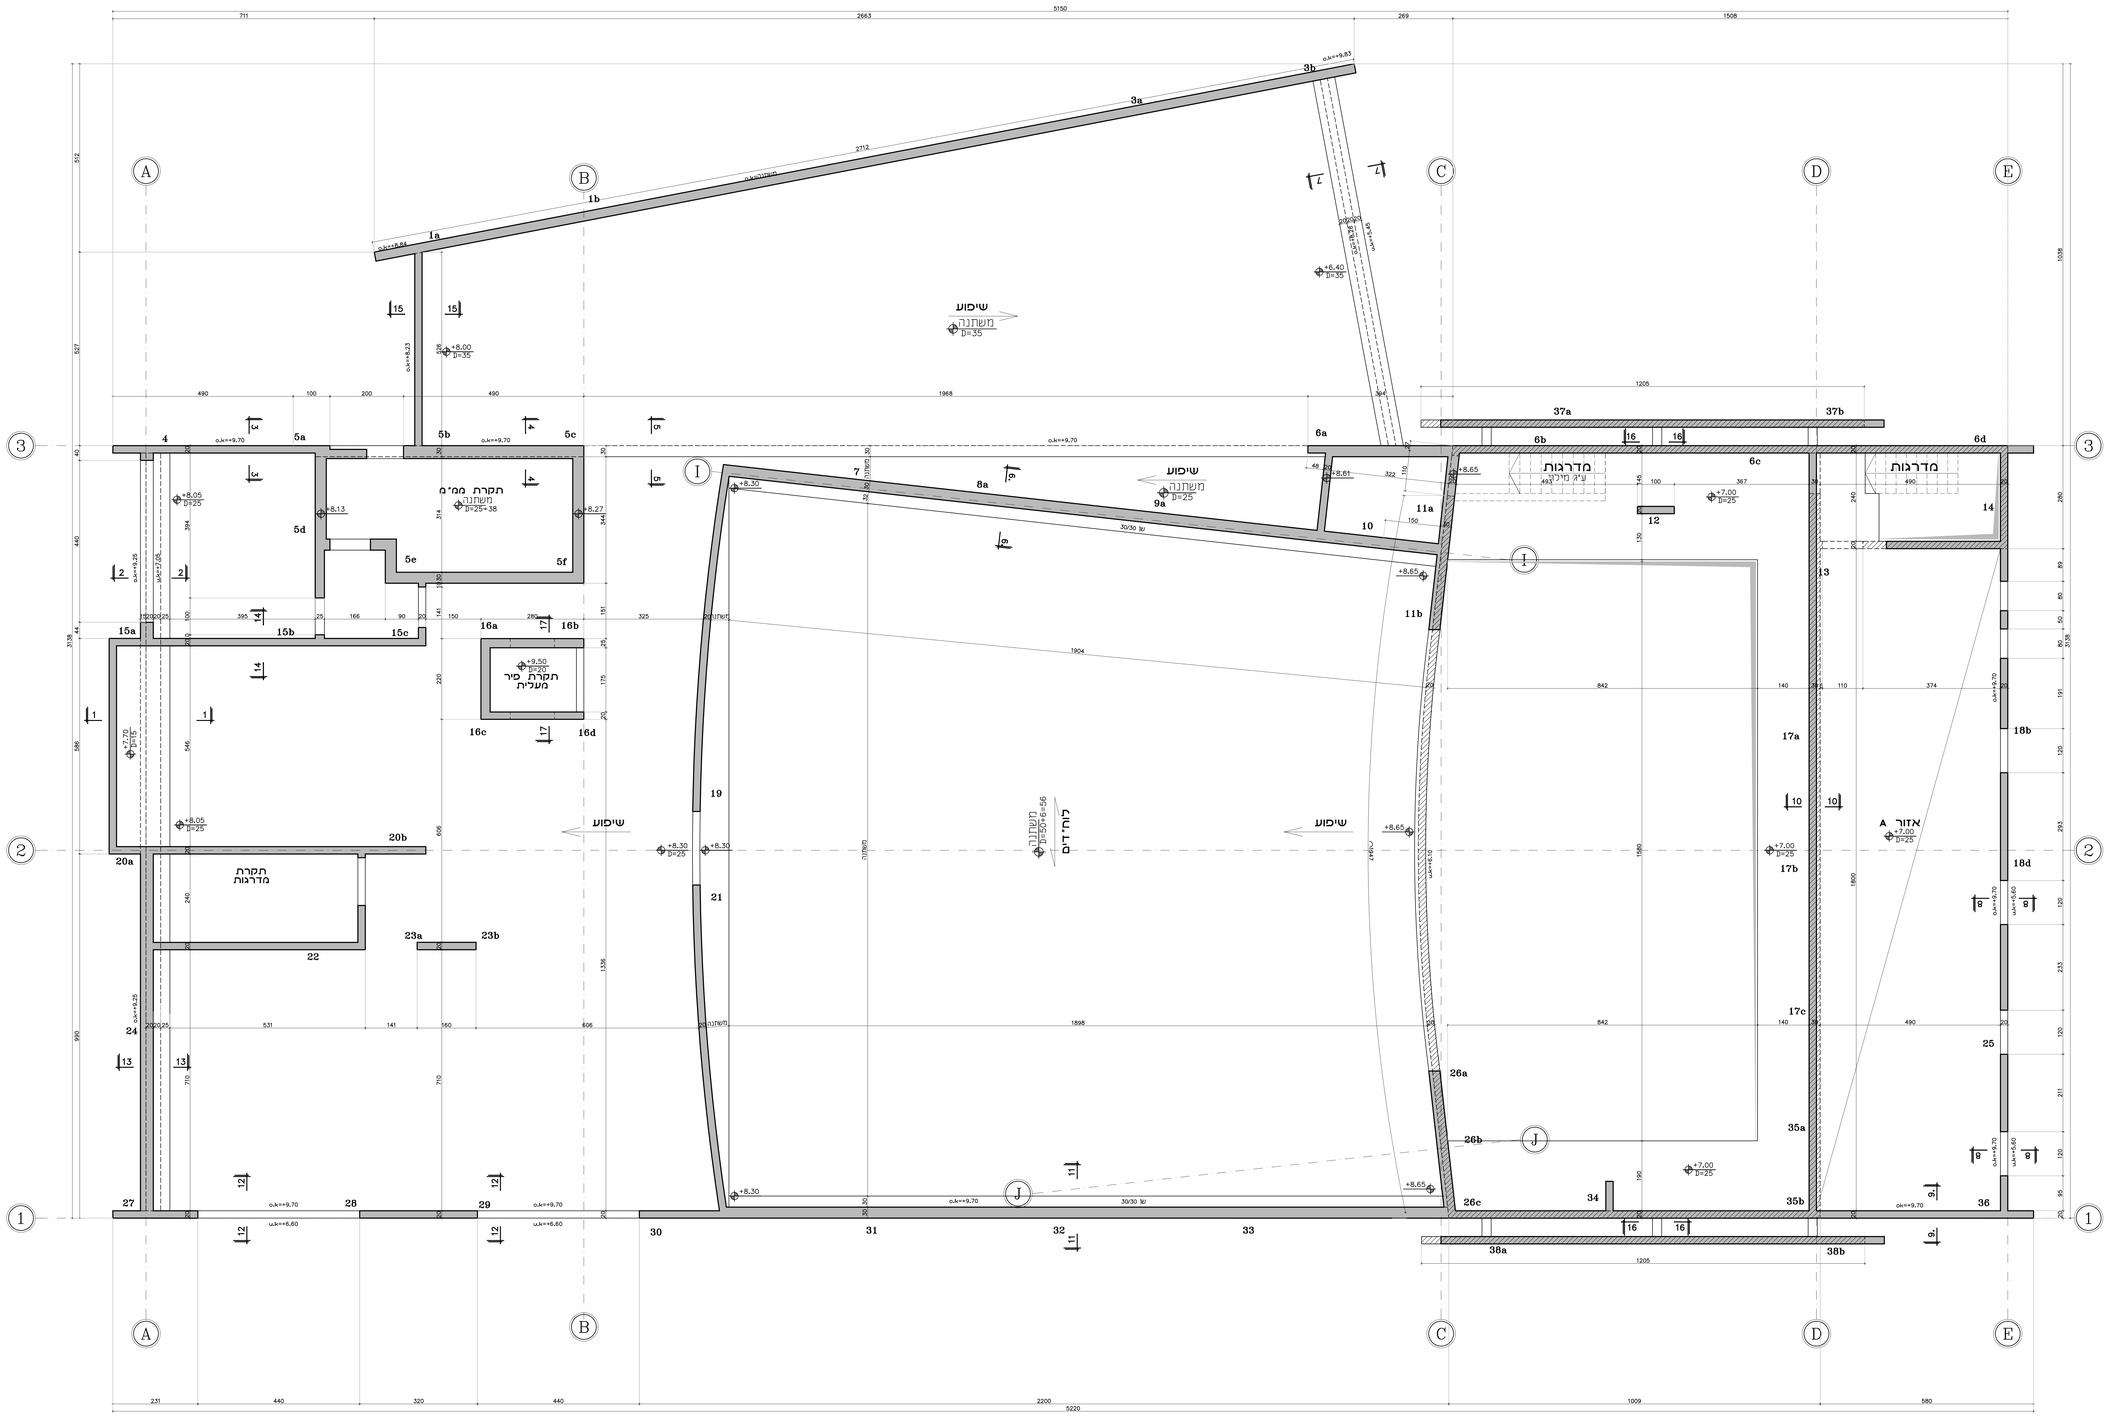

שינויים	תאריך	חתימה

1	למכרז	05.02.2026

מהדורה	תאריך	תפוצה
		אדריכל
		קונסטרוקטור
		יועץ אל"ח
		יועץ אל"ר
		יועץ תנועה
		יועץ נגישות
		יועץ בטיחות אש
		יועץ אקוסטי
		יועץ לחץ גבוה
		יועץ לחץ נמוך
		יועץ חשמל
		יועץ אינסטלציה
		יועץ גז
		יועץ תברואה
		יועץ כיבוי אש
		יועץ מעליות
		יועץ אבטחה
		יועץ תאורה
		יועץ סביבתי
		יועץ אקלים
		יועץ אנרגיה

ביצוע תכנית מותנה בקבלת היתר בניה כחוקו

העמדת המבנה וקביעת גבהים
עיפ תכנית רישוי ועיי מודד מוסמך

הערות:

1. ביצוע השכד בהתאם לתקן ישראלי 1923-עבודות בטון יצוק באתר.
2. סוג הבטון
   2.1 סוג הבטון ב-30.
   2.2 יחס מקסימלי מים צמנט ותכולת צמנט מינימלית תהיה בהתאם לדרגת החשיפה, כאמור בסבלה 11 בתקן ישראלי 118.
   דרגת חשיפה - 2
   2.3 אגרגט מקסימלי בטונר 25 מיס בתקרות
   1-19 מיס בקורות, קורות עמודים.
   2.4 שרוולים 5" בתקרות 1-5 קורות, קורות ועמודים.
3. סוג הפלדה : (ש) פלדה מצולעת פ-400 רתיכה.
   (ﷺ) פלדה מצולעת פ-500 רתיכה.
   (ﷺ) רשת רצפת פלדה.
4. יש לקרוא תכנית זו ביחד עם תכניות האדריכל, הקונסטרוקציה ושאר היועצים.
5. ביסוי לדיוק:
   - באלמנטי בטון תח-קרקעים 4 מיס
   - באלמנטי בטון תעשה 4 מיס
   - באלמנטי בטון הבאים במגע עם מים 5 מיס
   - בעמודים, תקרות, קורות, קורות בטון ומפרידים 3 מיס.
6. על הפיקה באתר כבדוק עבודות הזיון, ולאחר אישורו על הפיקה להזמין נציג ממשרדנו לביקורת בהוראה של 48 שעות.

שים לבו פלדת הזיון פ-500

עומסים :

קבוע נוסף :	100 kg/m²
שימושי :	150 kg/m²

עומסים אזור A

קבוע נוסף :	300 kg/m²
שימושי :	300 kg/m²

מקרא :

- עמודים, קירות מתחילים
- עמודים, קירות לא עולים
- עמודים, קירות ממשיכים

אין בשליחת התכנית ב-DWG משום הרשאה ככך מאן דהו, לעשות שימוש כלשהו בתכנית המצ"ב ללא רשות משרדנו בכתב .
תוכן הכובע שנשלח וכל הכתיות בתכנית המצורפת שייכות למשרדנו.

הקבלן אחראי למידות ולגבהים .עליו לבדוק מידות באתר.
יש להודיע מיד למתכנן על כל אי התאמה או טעות.

שם המזמין:
עיריית להבים

שם הפרויקט:
היכל תרבות להבים

שם התכנית:
תכנית תקרה
במפלס +8.00/+8.65

מס עבודה: 005-003

מהדורה: 1

לביצוע ☒ למכרז ☐ לעיון ☐

קובץ במחשב: 005-003-040.dwg

מס גיליון: 005-003-040

קנה מידה: 1:50 / 1:25

מתכנן: שגיה גלינסקי
שרטט: סניה מיכיחוב
אישר: שגיה גלינסקי
תאריך: 05.02.2026

נופר אדריכלים ומתכנני ערים בע"מ
NOFAR Architects & Urban Planners Ltd.
נחלת יצחק 32 תל אביב
Fax +972 3 6918787 Tel +972 3 6918585
32 Nahalat Yitzhak st. Tel Aviv 6744824
Web www.nofararchitects.com
Mail Office@nofararchitects.com

גלינסקי מהנדסים
גלינסקי מהנדסים
רחוב פרנץ אפנהיימר 4, משרד 207, קומה 2, נתניה
כתובת למשלוח דואר: בוסל 8 נתניה, מיקוד 4236104
טל: 09-7689563
E-mail: Shaya@galinsky-eng.com