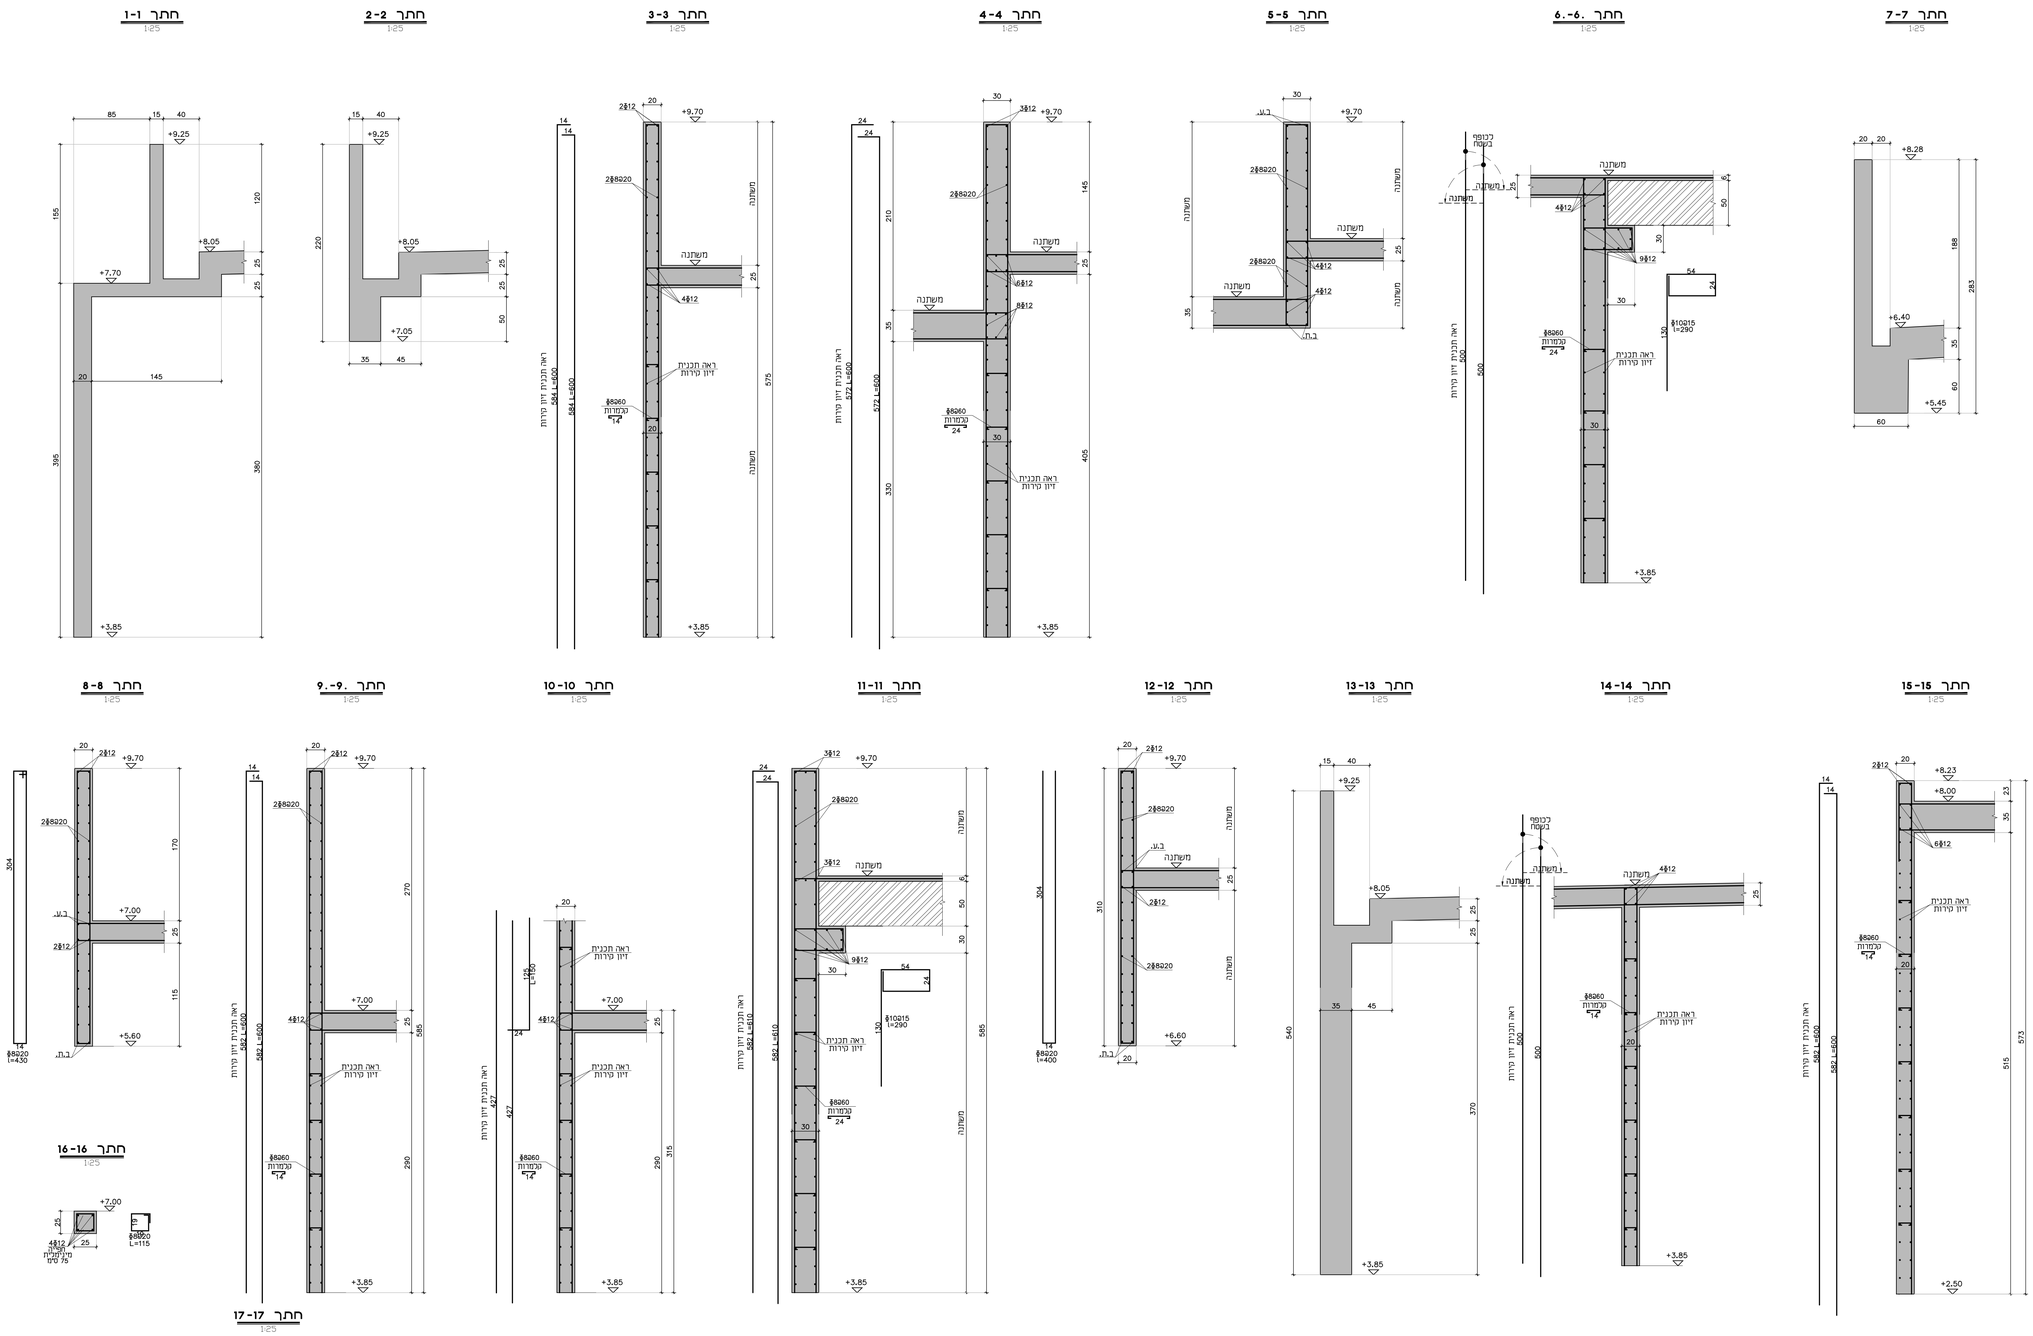

שינויים	תאריך	חתימה

למכרז	05.02.2026	

מהדורה	תאריך	תפוצה
		אל"ל
		אגף תכנון
		אגף אחזקה
		מנהל אגף
		מנהל מחלקת פיתוח
		מנהל מחלקת אחזקה
		מנהל מחלקת תכנון
		מנהל מחלקת ביטחון
		מנהל מחלקת חשמל
		מנהל מחלקת מים
		מנהל מחלקת מזגנים
		מנהל מחלקת מעליות
		מנהל מחלקת מבנים
		מנהל מחלקת כבישים
		מנהל מחלקת גנים

ביצוע תכנית מותנה בקבלת היתר בניה כחוקו

העמדת המבנה וקביעת גבהים
ע"פ תכנית רישוי ועיי מודד מוסמך

הערות:

1. ביצוע השלד בהתאם לתקן ישראלי 1923-עבודות בטון יצוק באתר.
2. סוג הבטון
2.1 סוג הבטון ב-30
2.2 יחס מקסימלי מים צמנט ותכולת צמנט מינימלית תהיה בהתאם לדרגת החשיפה, כאמור בטבלה 11 בתקן ישראלי 118.
דרגת חשיפה - 2
2.3 אגרגט מקסימלי בקוטר 25 מ"מ בתקרות
1-19 מ"מ בקירות, קורות ועמודים.
2.4 שלטיה 5" בתקרות ו-6" בקורות, קירות ועמודים.
3. סוג הפלדה : (φ) פלדה מצולעת פ-400 רתיכה,
(φ) פלדה מצולעת פ-500 רתיכה,
(Σ) רשת רקמת פלדה.
4. יש לקרוא תכנית זו ביחד עם תכניות האדריכל, הקונסטרוקציה ושאר ההתעצים.
5. כיסוי לזיון:
- באלמנטי בטון תת-קרקעים 4 ס"מ
- באלמנטי בטון חשוף 4 ס"מ
- באלמנטי בטון הבאים במגע עם מים 5 ס"מ
- בעמודים, תקרות, קורות, קירות בטון וממ"דים 3 ס"מ.
6. על המפקח באתר לבדוק עבודות הזיון, ולאחר אישורו על המפקח להזמין נציג ממשרדנו לביקורת בהתראה של 48 שעות.

שים לבו פלדת הזיון פ-500

מקרא:

- עמודים/ קירות מחתיכים
- עמודים/ קירות לא עולים
- עמודים/ קירות ממשיכים

אין בשכ"ח התכנית ב-PDF משום הרשאה ככל מאן דהו, לעשות שימוש כלשהו בתכנית המציב ללא רשות משרדנו בכתב. תוכן הקובץ שנשלח וכל הזכויות בתכנית המצורפת שייכות למשרדנו.

הקבלן אחראי למידות ולגבהים ,עליו לבדוק מידות באתר. יש להודיע מיד למתכנן על כל אי התאמה או טעות.

שם המזמין:
עיריית להבים

שם הפרויקט:
היכל תרבות להבים

שם התכנית: **חתכים ופרטים**
תקרה במפלס 8.65+ / 8.00+

מס עבודה: 005-003

☐ לביצוע ☒ למכרז ☐ לעיון — קובץ במחשב: 005-003-040.dwg — מהדורה 1

מס' גיליון: 005-003-041

קנה מידה: 1:50 / 1:25

מתכנן: שעיה גלינסקי
שרטט: טניה מליחוב
אישר: שעיה גלינסקי
תאריך: 05.02.2026

נופר אדריכלים ומתכנני ערים בע"מ
NOFAR Architects & Urban Planners Ltd.
נחלת יצחק 32 תל אביב
Fax +972 3 6918787 Tel +972 3 6918585
32 Nahalat Yitzhak st. Tel Aviv 6744824
Web www.nofararchitects.com
Mail Office@nofararchitects.com

גלינסקי מהנדסים
רחוב פרנץ אופנהיימר 4, משרד 207, קומה 2, נתניה
כתובת למשלוח דואר: בוסל 8 נתניה, מיקוד 4236104
טל. 09-7689563
E-mail: Shaya@galinsky-eng.com

זיון מינימלי סביב פתח בקיר בטון

1:25
אלא אם צוין אחרת

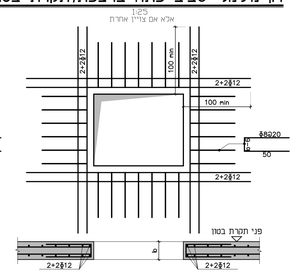

זיון מינימלי סביב פתח בקיר בטון

1:25
*במידה ולא רשום אחרת ובהתאם לחתך המבר

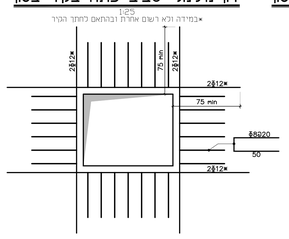

פרטי בידוד עמודים בקירות חוץ

1:25

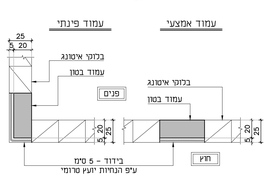

פרטי בידוד קורות/קירות בטון חוץ

1:25

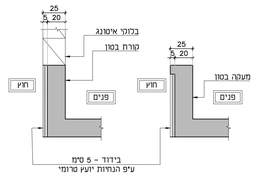

חתך אופקי צומת ז

1:25

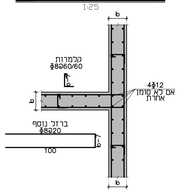

חתך אופקי קיר בטון

1:25

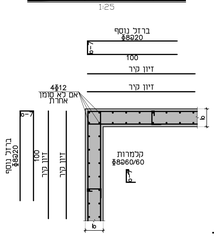

חתך אופקי קצה קיר

1:25

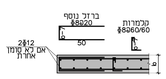

פרט השלמת יציקה

בין גוחיים 50 סמ"
1:25

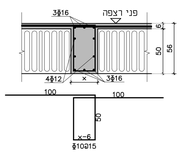

פרט איטום גגות

1:25

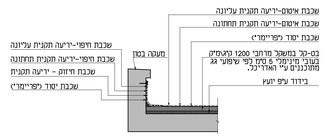

פרט ו תקרת מעלית
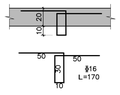
1:25
לעומס שרות מקסימלי 2 טון