

תוכנית להקמת מערכת חשמל חיצונית

מערכת חשמל חיצונית
 מערכת חשמל חיצונית
מקרא תשתיות חשמל
 תשתית תת"ק מתח נמוך
 תשתית תת"ק מתח גבוה

מקראתשתיות בזק
 תשתית בזק תת"ק קיימת

 

מס' נשא	תאריך
00	15/12/24
הגשה ראשונה	
שינויים	
הוכן עבור:	להבים
המקום:	מתחם 4
תאורה, חשמל ותקשורת	
לביצוע	למכרז
שרטט	חסן
תכנן	חסן
אשר	חסן
תאריך:	28.04.25
ק"מ	1:250

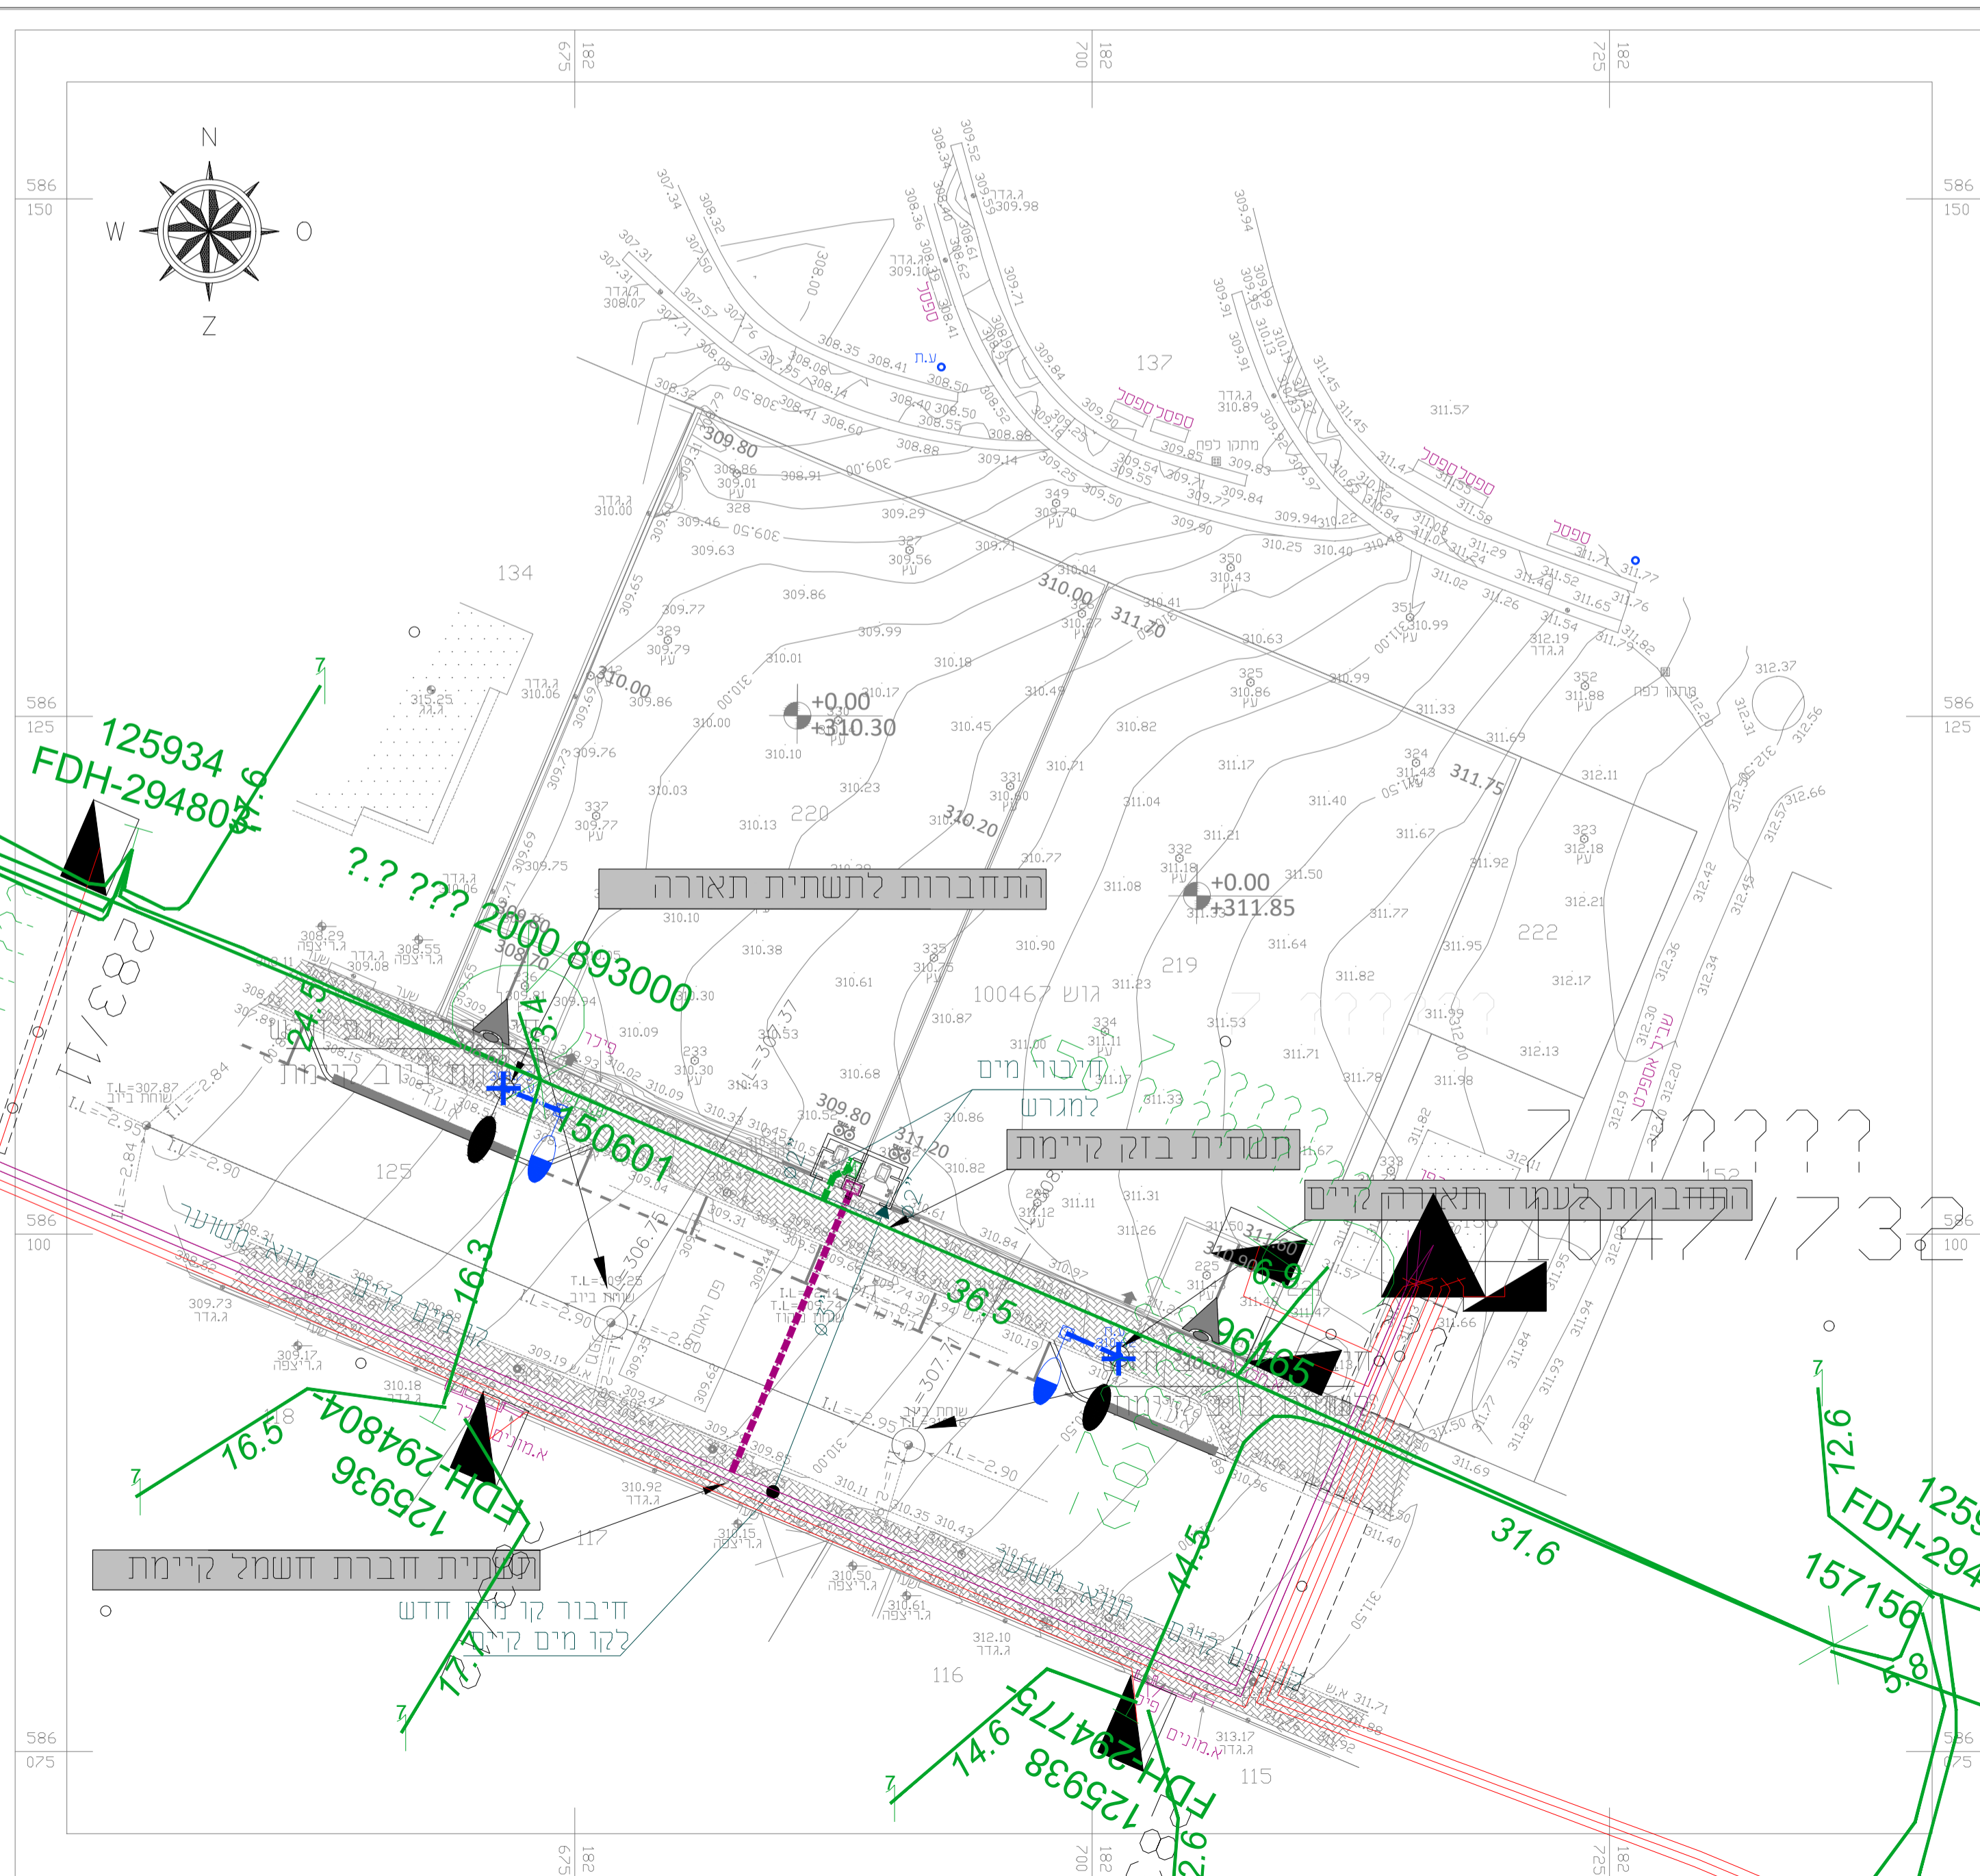

תוכנית וקובץ מס' - E24098-04.dwg
 C:\...drawing\E24098-04.dwg
 28/04/2025 09:30:56 NP user

מס' גליון: E24058-04

המבצע אחראי לבידיקת המידות ולהתאמתן במקום.
 על המבצע לנכר את כל המידות.
 על כל שעות או אי התאמה עליו להודיע למתכנן.

Extremeeeng
 אקסטרימנג הנדסה
 7313 30811 טרה
 0526238710 נייד
 office@extremeeeng.net דואר אלקטרוני