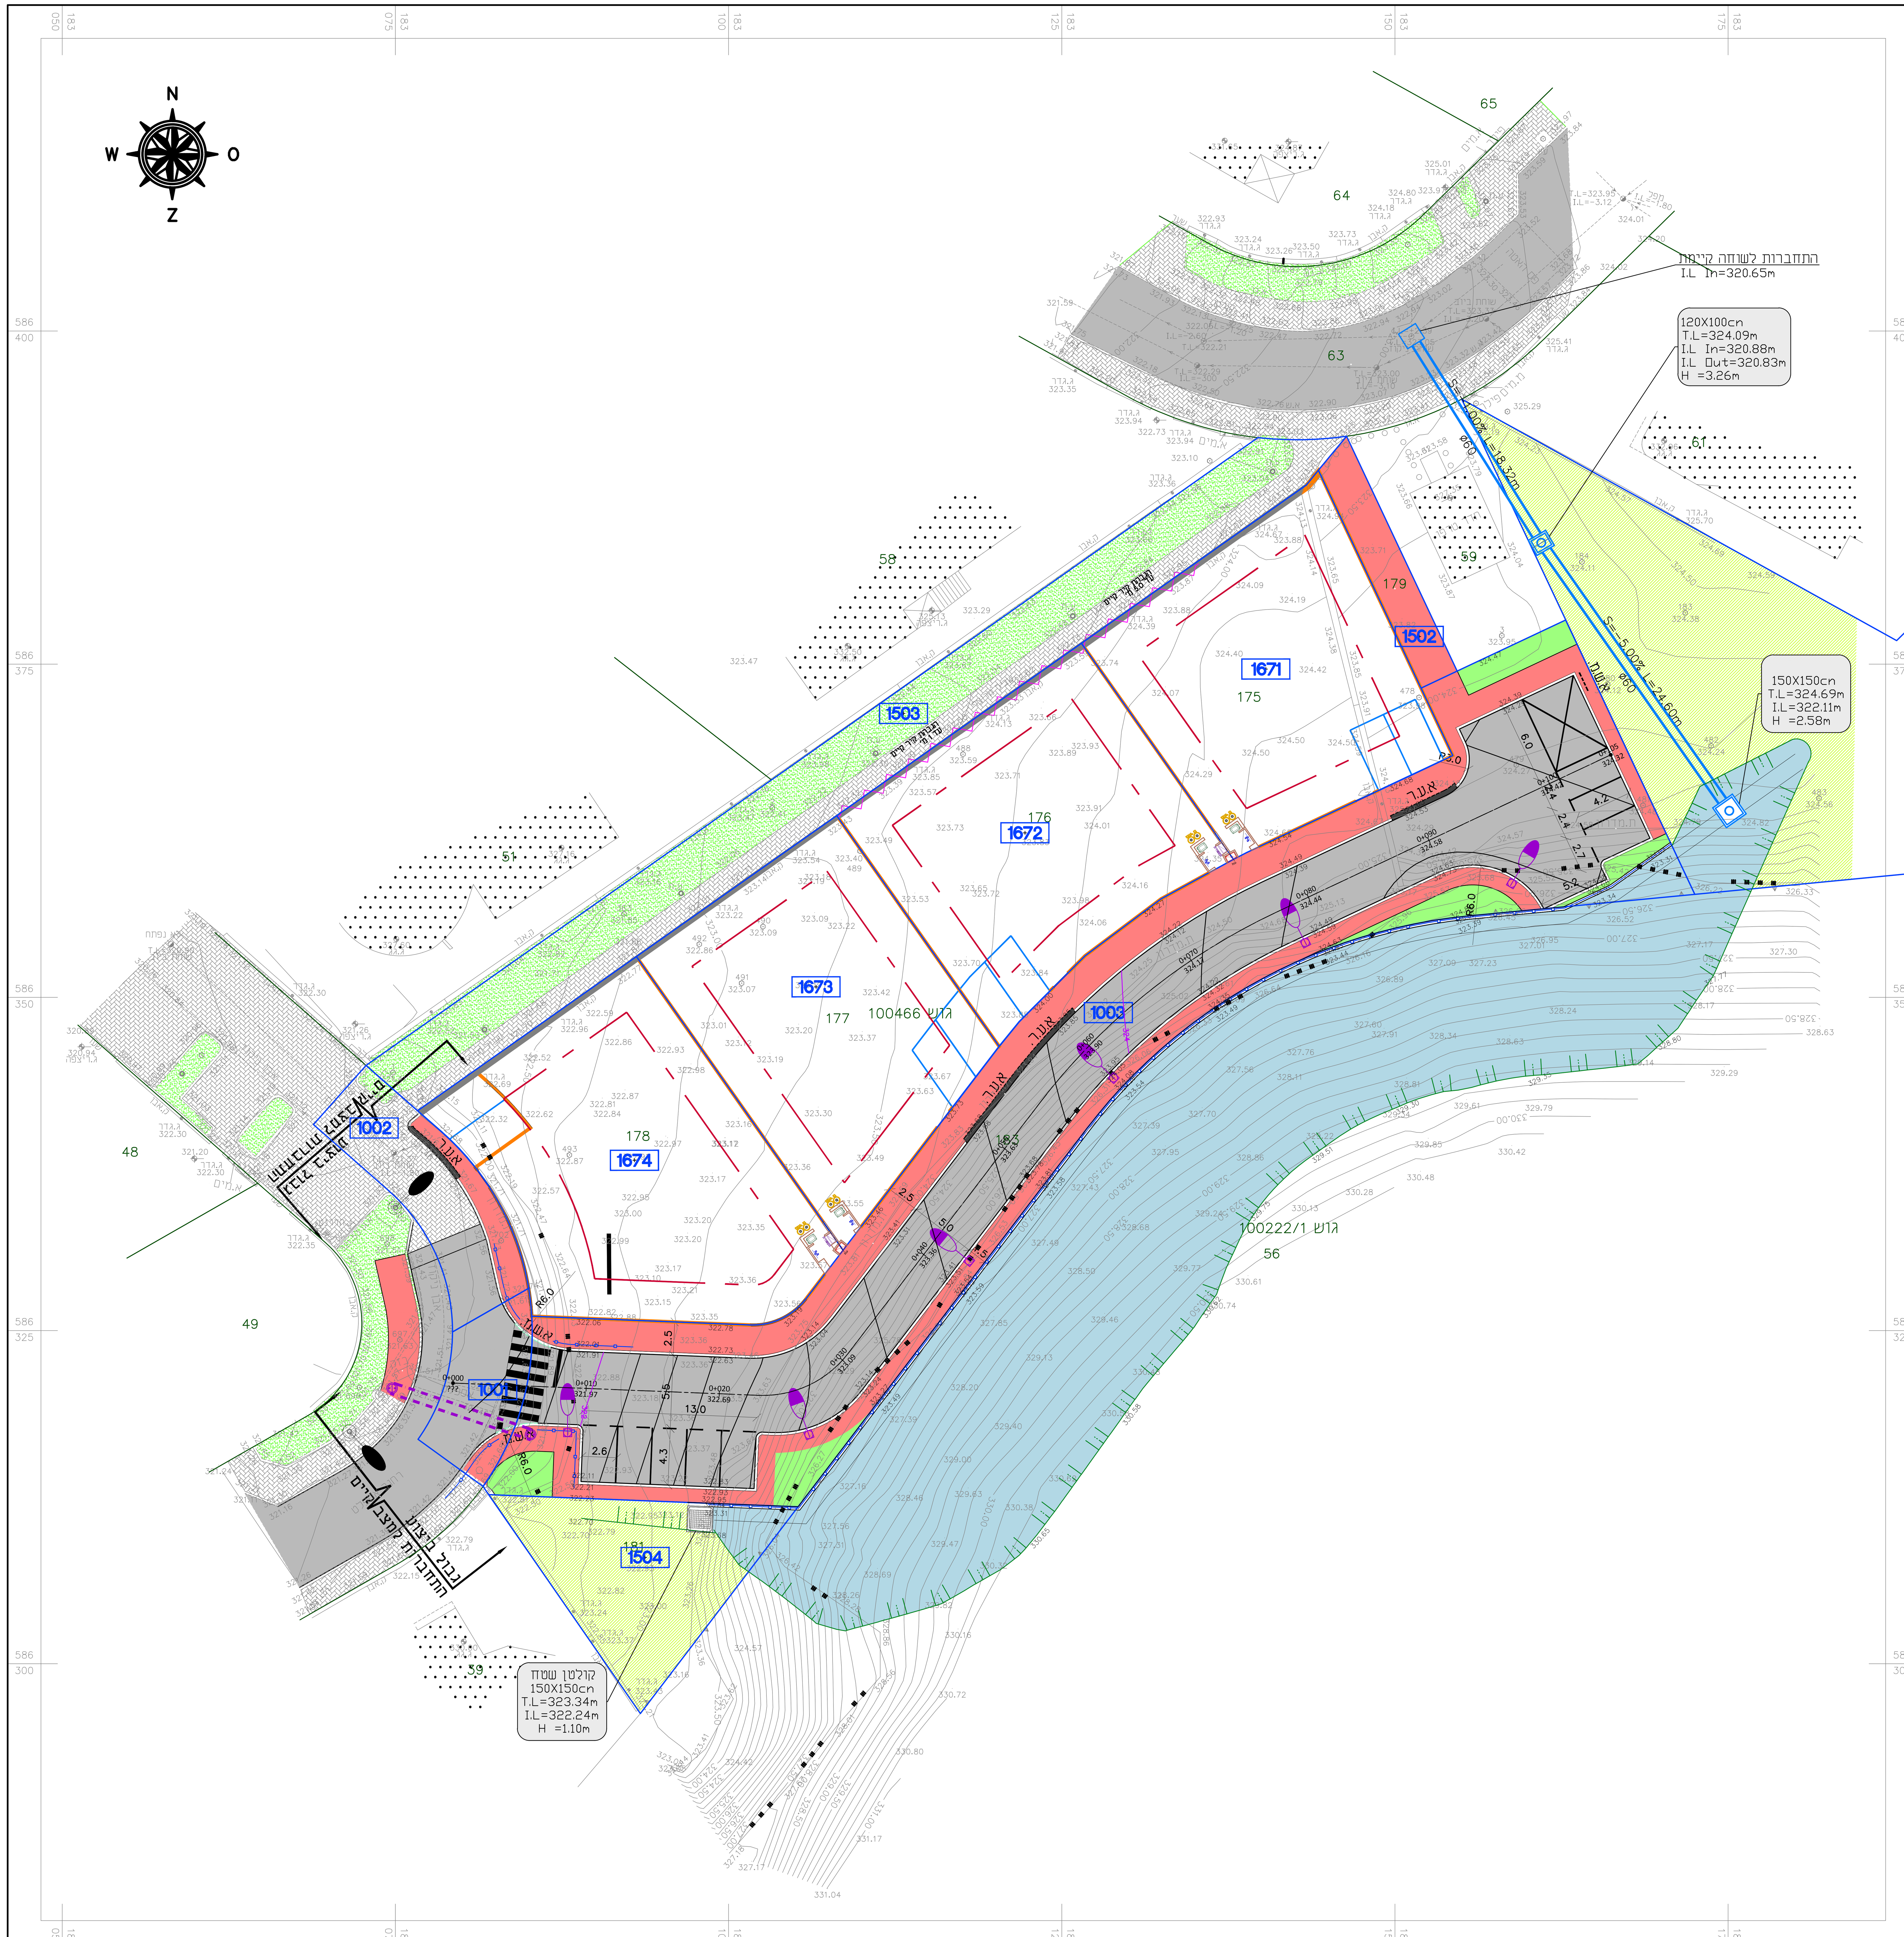

מקרא פיתוח

גבול חלקות	
אספלט קיים	
אספלט מוצע	
ריצוף קיים	
מדרכה מורצפת	
שצ״פ שצ״פ	
אבן שפה	
קיר קיים	
קיר מוצע	
חניה	
עמוד תאורה קיים	
עמוד תאורה מתוכנן	

ENGINEERS.LTD
ס.מ.ד מהנדסים בע״מ
לתכנון וניהול פרוייקטים בבנייה ופיתוח

היוזם : נתיב

- המבצע אחראי לבדיקת התוכנית ולהתאמתה במקום. על המבצע לבקר את כל המידות ועל טעות או אי התאמה עליו להודיע למתכנן טרם המשיך בעבודתו
- אין לקבוע מידות על ידי מדידה בשרטוט, אלה ע״י סימון מודד מוסמך .
- לצורך סימון בשטח , יימסרו קבצי תכנון ממוחשבים .

שינויים ותפוצה

תאריך	השינוי
22/05/25	למכרז
07/07/25	עדכון תכנון ניקוז

שם פרויקט : תכנון פיתוח ותשתיות במגרשים
מתחם 5
להבים

שם תוכנית :
תנוחה ורומים

מס׳ פרויקט	מס׳ תוכנית	תאריך	קנ״מ
1598	1598-5-02	07.07.2025	1:250

מהדורה	שרטט	תכנן	בדק	אישר
0	א.שלום	א.שלום	ו.עלי	ס.זועבי

ראשוני	מוקדם	מפורט
○	○	●

לעיון	לאישור	למכרז	לביצוע
○	○	●	○

ENGINEERS.LTD
Tel: 04 9122143-8
Fax: 04 6080552
Mail: Office@samerzoabi.com
Adress: IKSAL , 1692000
P.O.Box 848