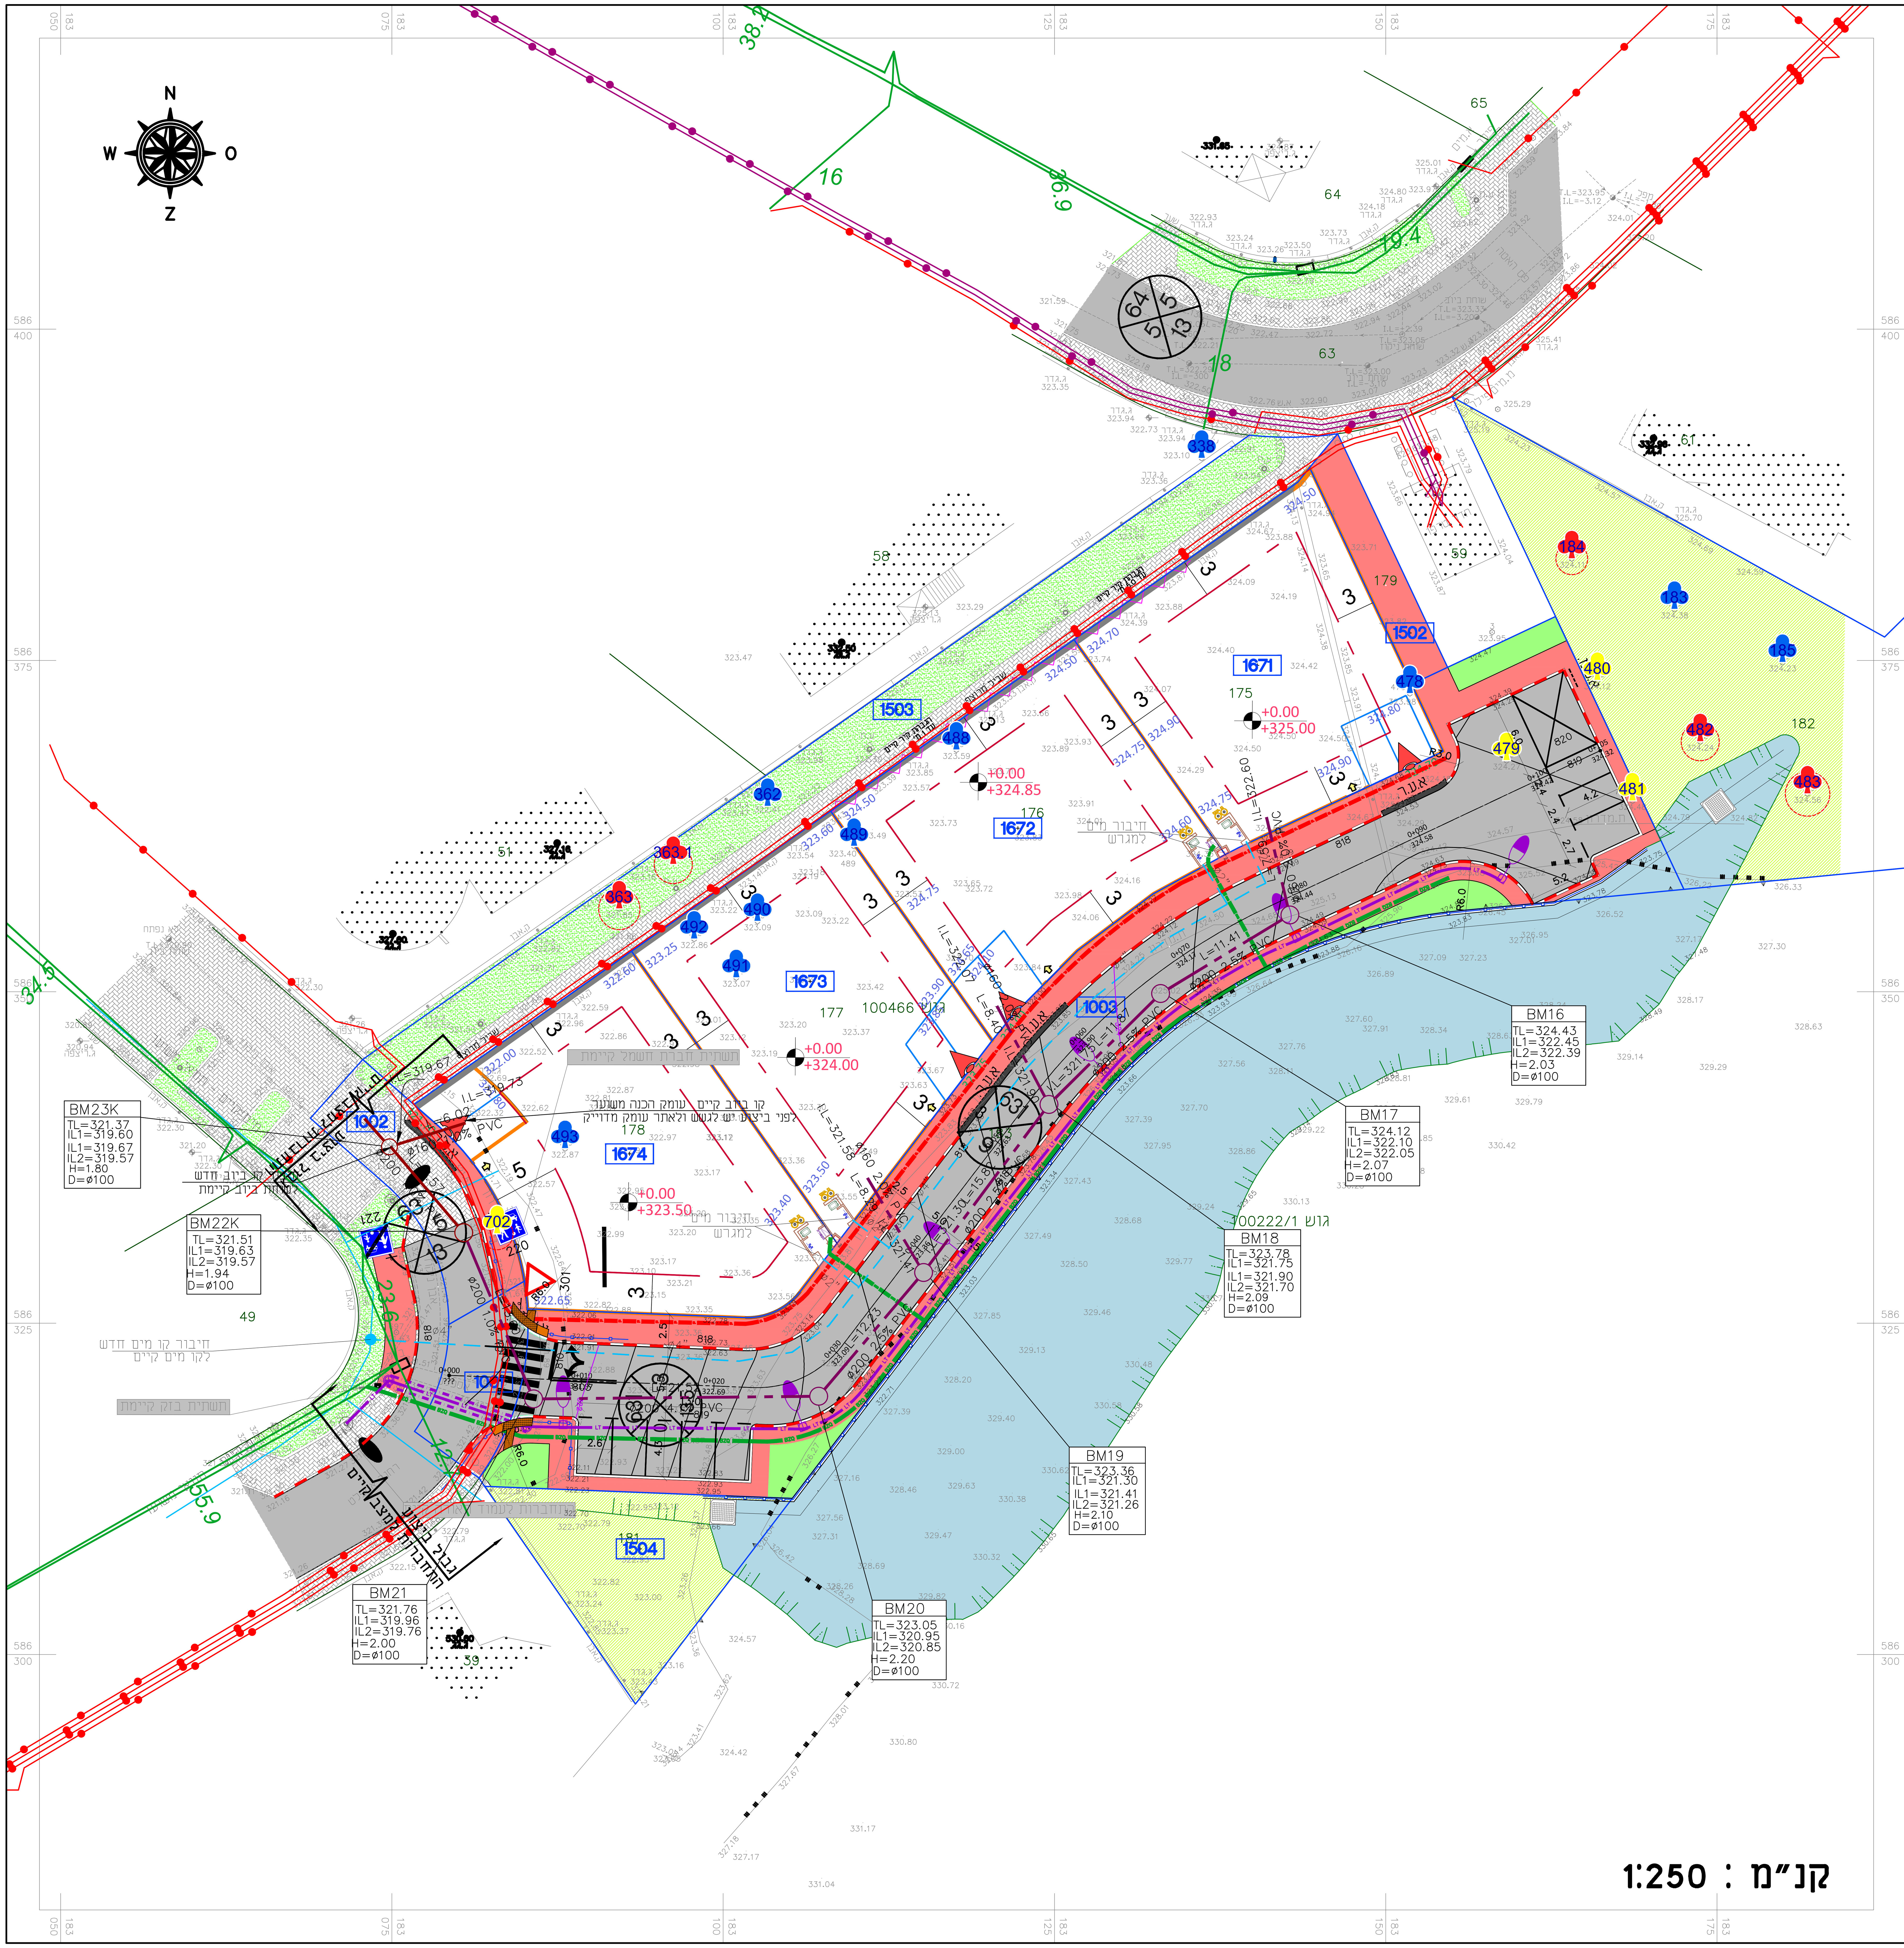

מקרא פיתוח
- גבול חלקות
- אספלט קיים
- אספלט מוצע
- ריצוף קיים
- מדרכה מורצפת
- שצ"פ
- שצ"פ
- אבן שפה
- קיר קיים
- קיר מוצע
- כניסה למגרשים לרכב
- גישה ה"ר למגרשים
- חניה
- קו חשמל מתח נמוך
- קו חשמל מתח גבוה
- קו חשמל מוצע
- קו בזק קיים
- קו בזק מוצע
- קו תאורה מוצע
- קו מים קיים
- קו מים מוצע
- קו ביוב קיים
- קו ביוב מוצע
- עמוד תאורה קיים
- עמוד תאורה מתוכנן

עצים לשימור	
עצים לכריתה	
עץ שאינו עומד בקריטריון	
רדיוס שורשים מוגן	

ENGINEERS.LTD
ס.ס.ד מהנדסים בע"מ
לתכנון וניהול פרוייקטים בבנייה ופיתוח

היוזם : נתיב

- המבצע אחראי לבדיקת התוכנית ולהתאמתה במקום. על המבצע לבקר את כל המידות ועל טעות או אי התאמה עליו להודיע למתכנן טרם המשך בעבודות
- אין לקבוע מידות על ידי מדידה בשרטוט, אלה ע"י סימון מודד מוסמך .
- לצורך סימון בשטח , יימסרו קבצי תכנון ממוחשבים .

שינויים ותפוצה

תאריך	השינוי

שם פרויקט : תכנון פיתוח ותשתיות במגרשים מתחם 5 להבים

שם תוכנית : תוכנית בינוי ופיתוח

מס' פרויקט	מס' תוכנית	תאריך	קנ"מ
1598	1598-5-02-BINUI	22.05.2025	1:250

מהדורה	שרטט	תכנן	בדק	אישר
0	א.שלום	א.שלום	ו.עלי	ס.זועבי

ראשוני ○ | מוקדם ○ | מפורט ●

לעיון ○ | לאישור ○ | למכרז ● | לביצוע ○

ENGINEERS.LTD
Tel: 04 9122143-8
Fax: 04 6080552
Mail: Office@samerzoabi.com
Adress: IKSAL , 1692000
P.O.Box 848