
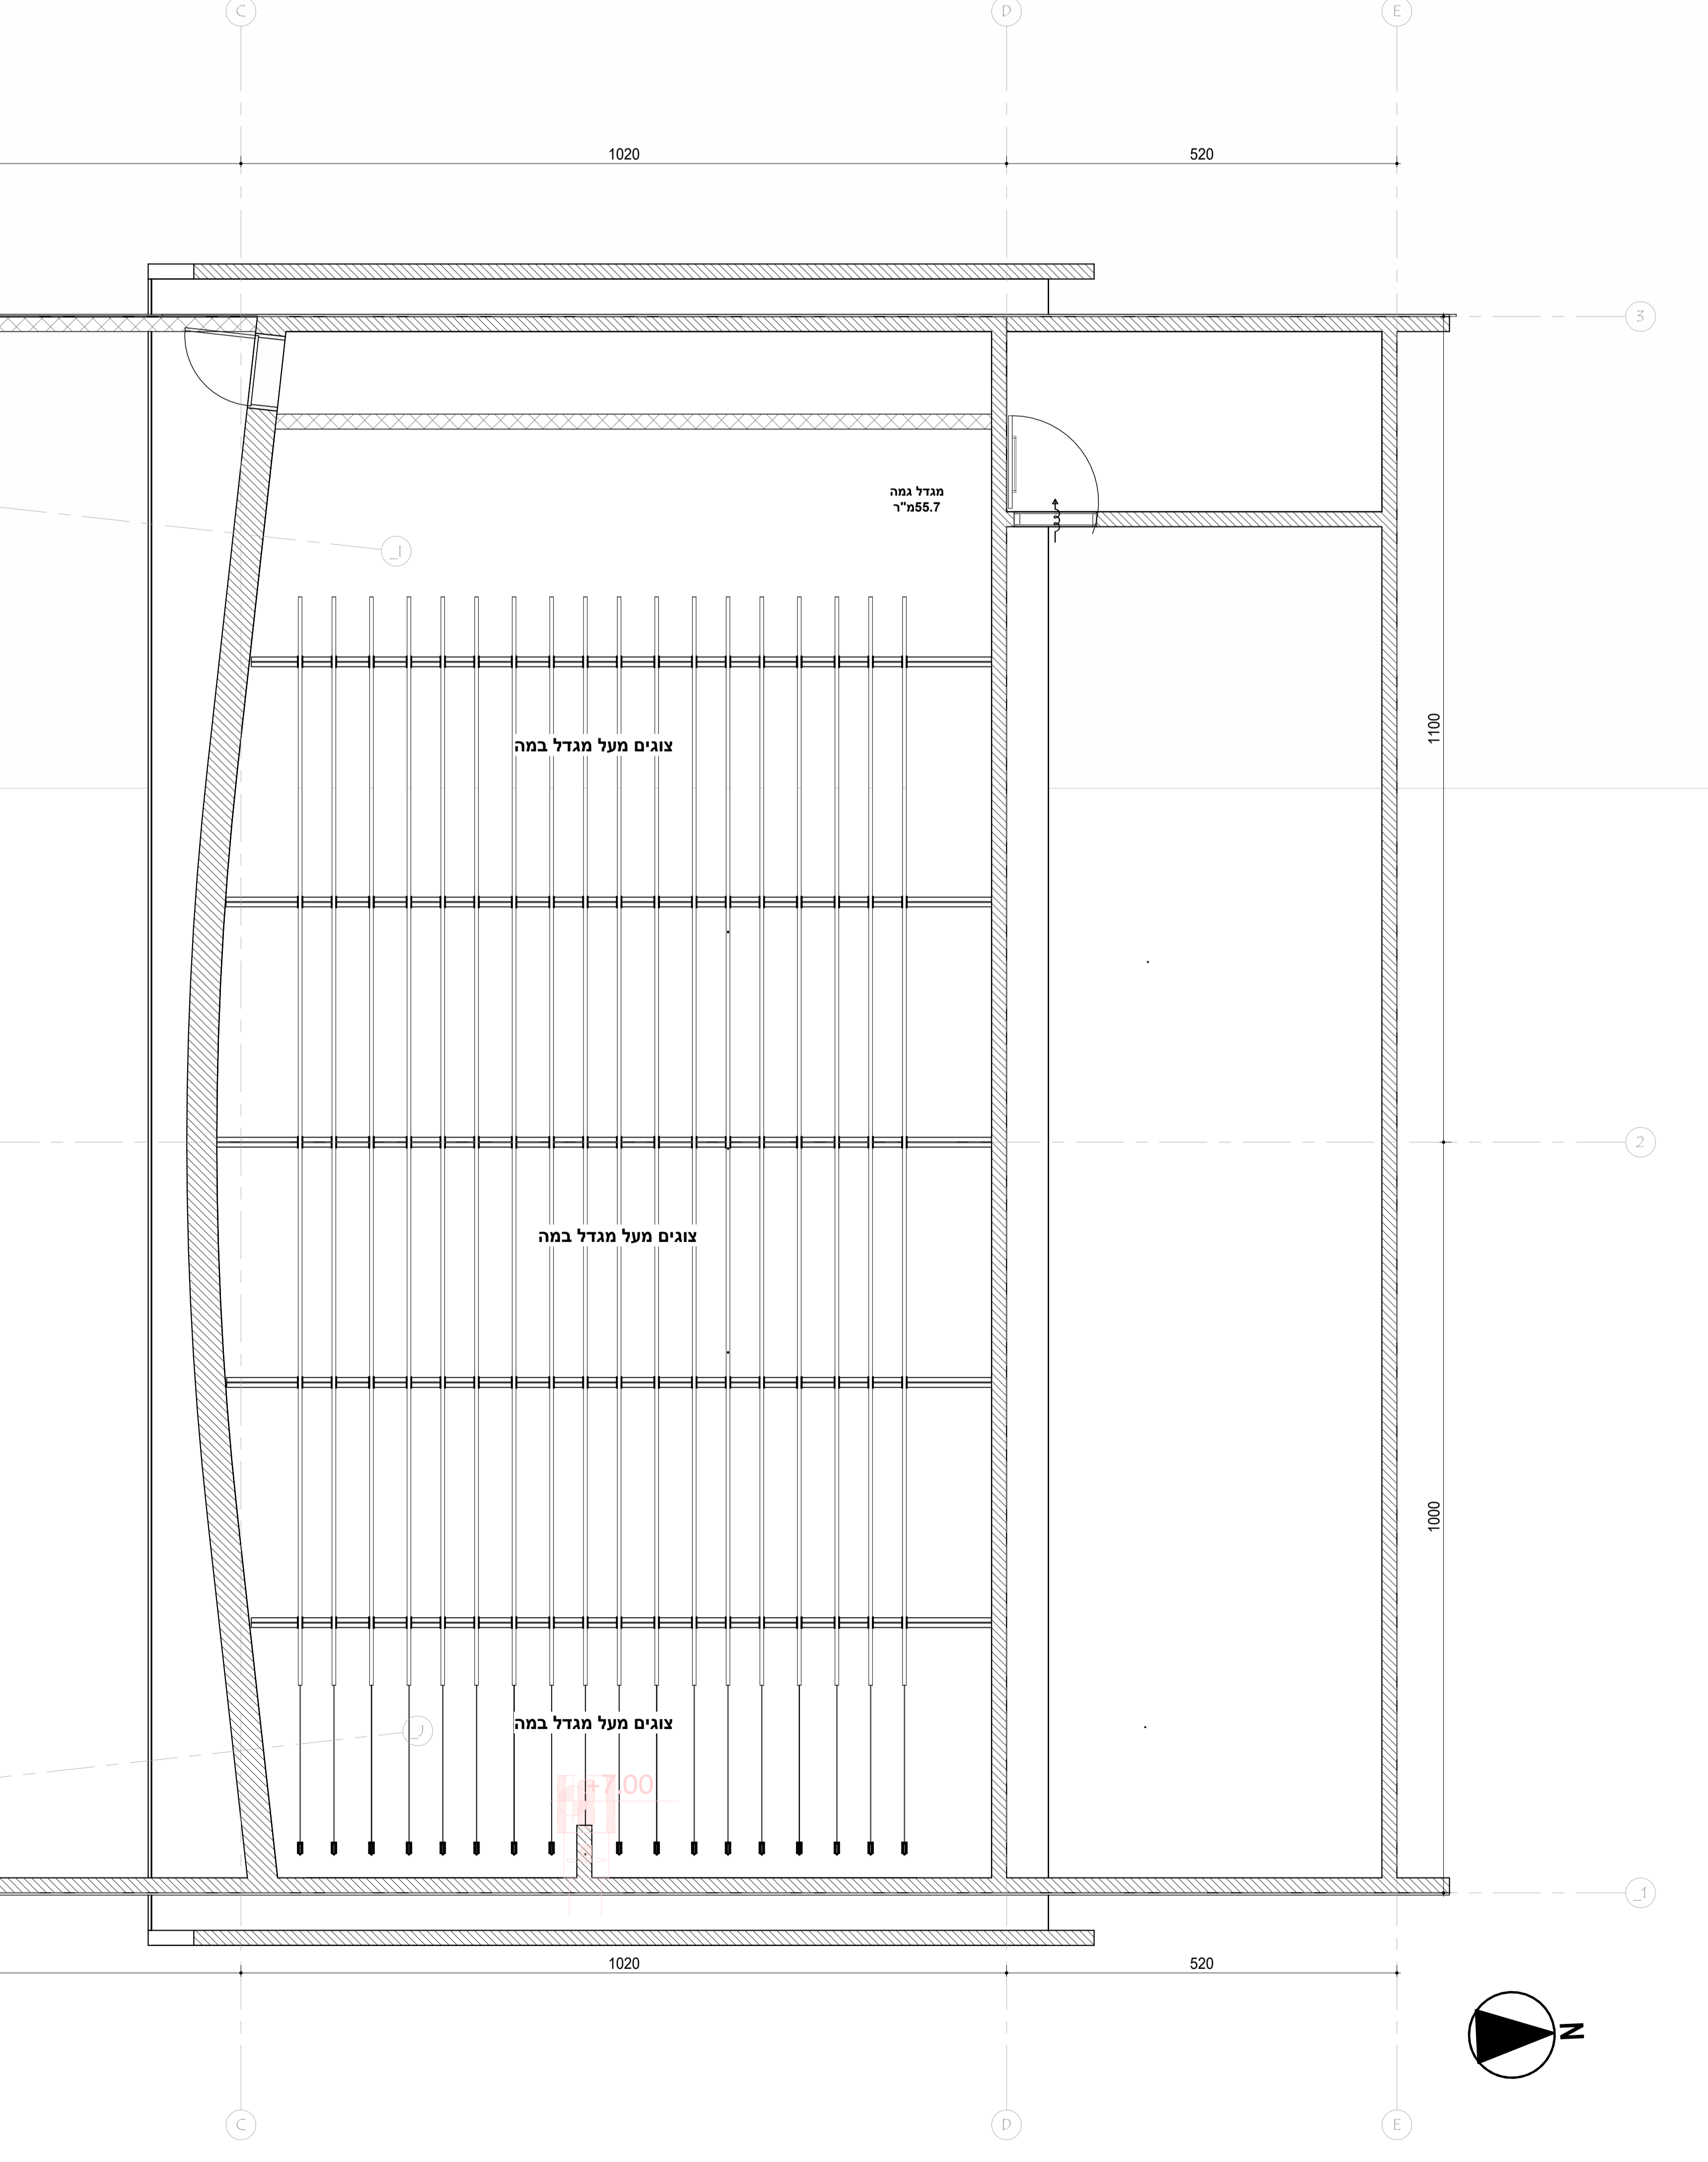


- הערות כלליות**
שינויים	מחזור	תאריך
Revision 1	1	30/10/25

תאריך	מחזור	שינויים
30/10/25	1	

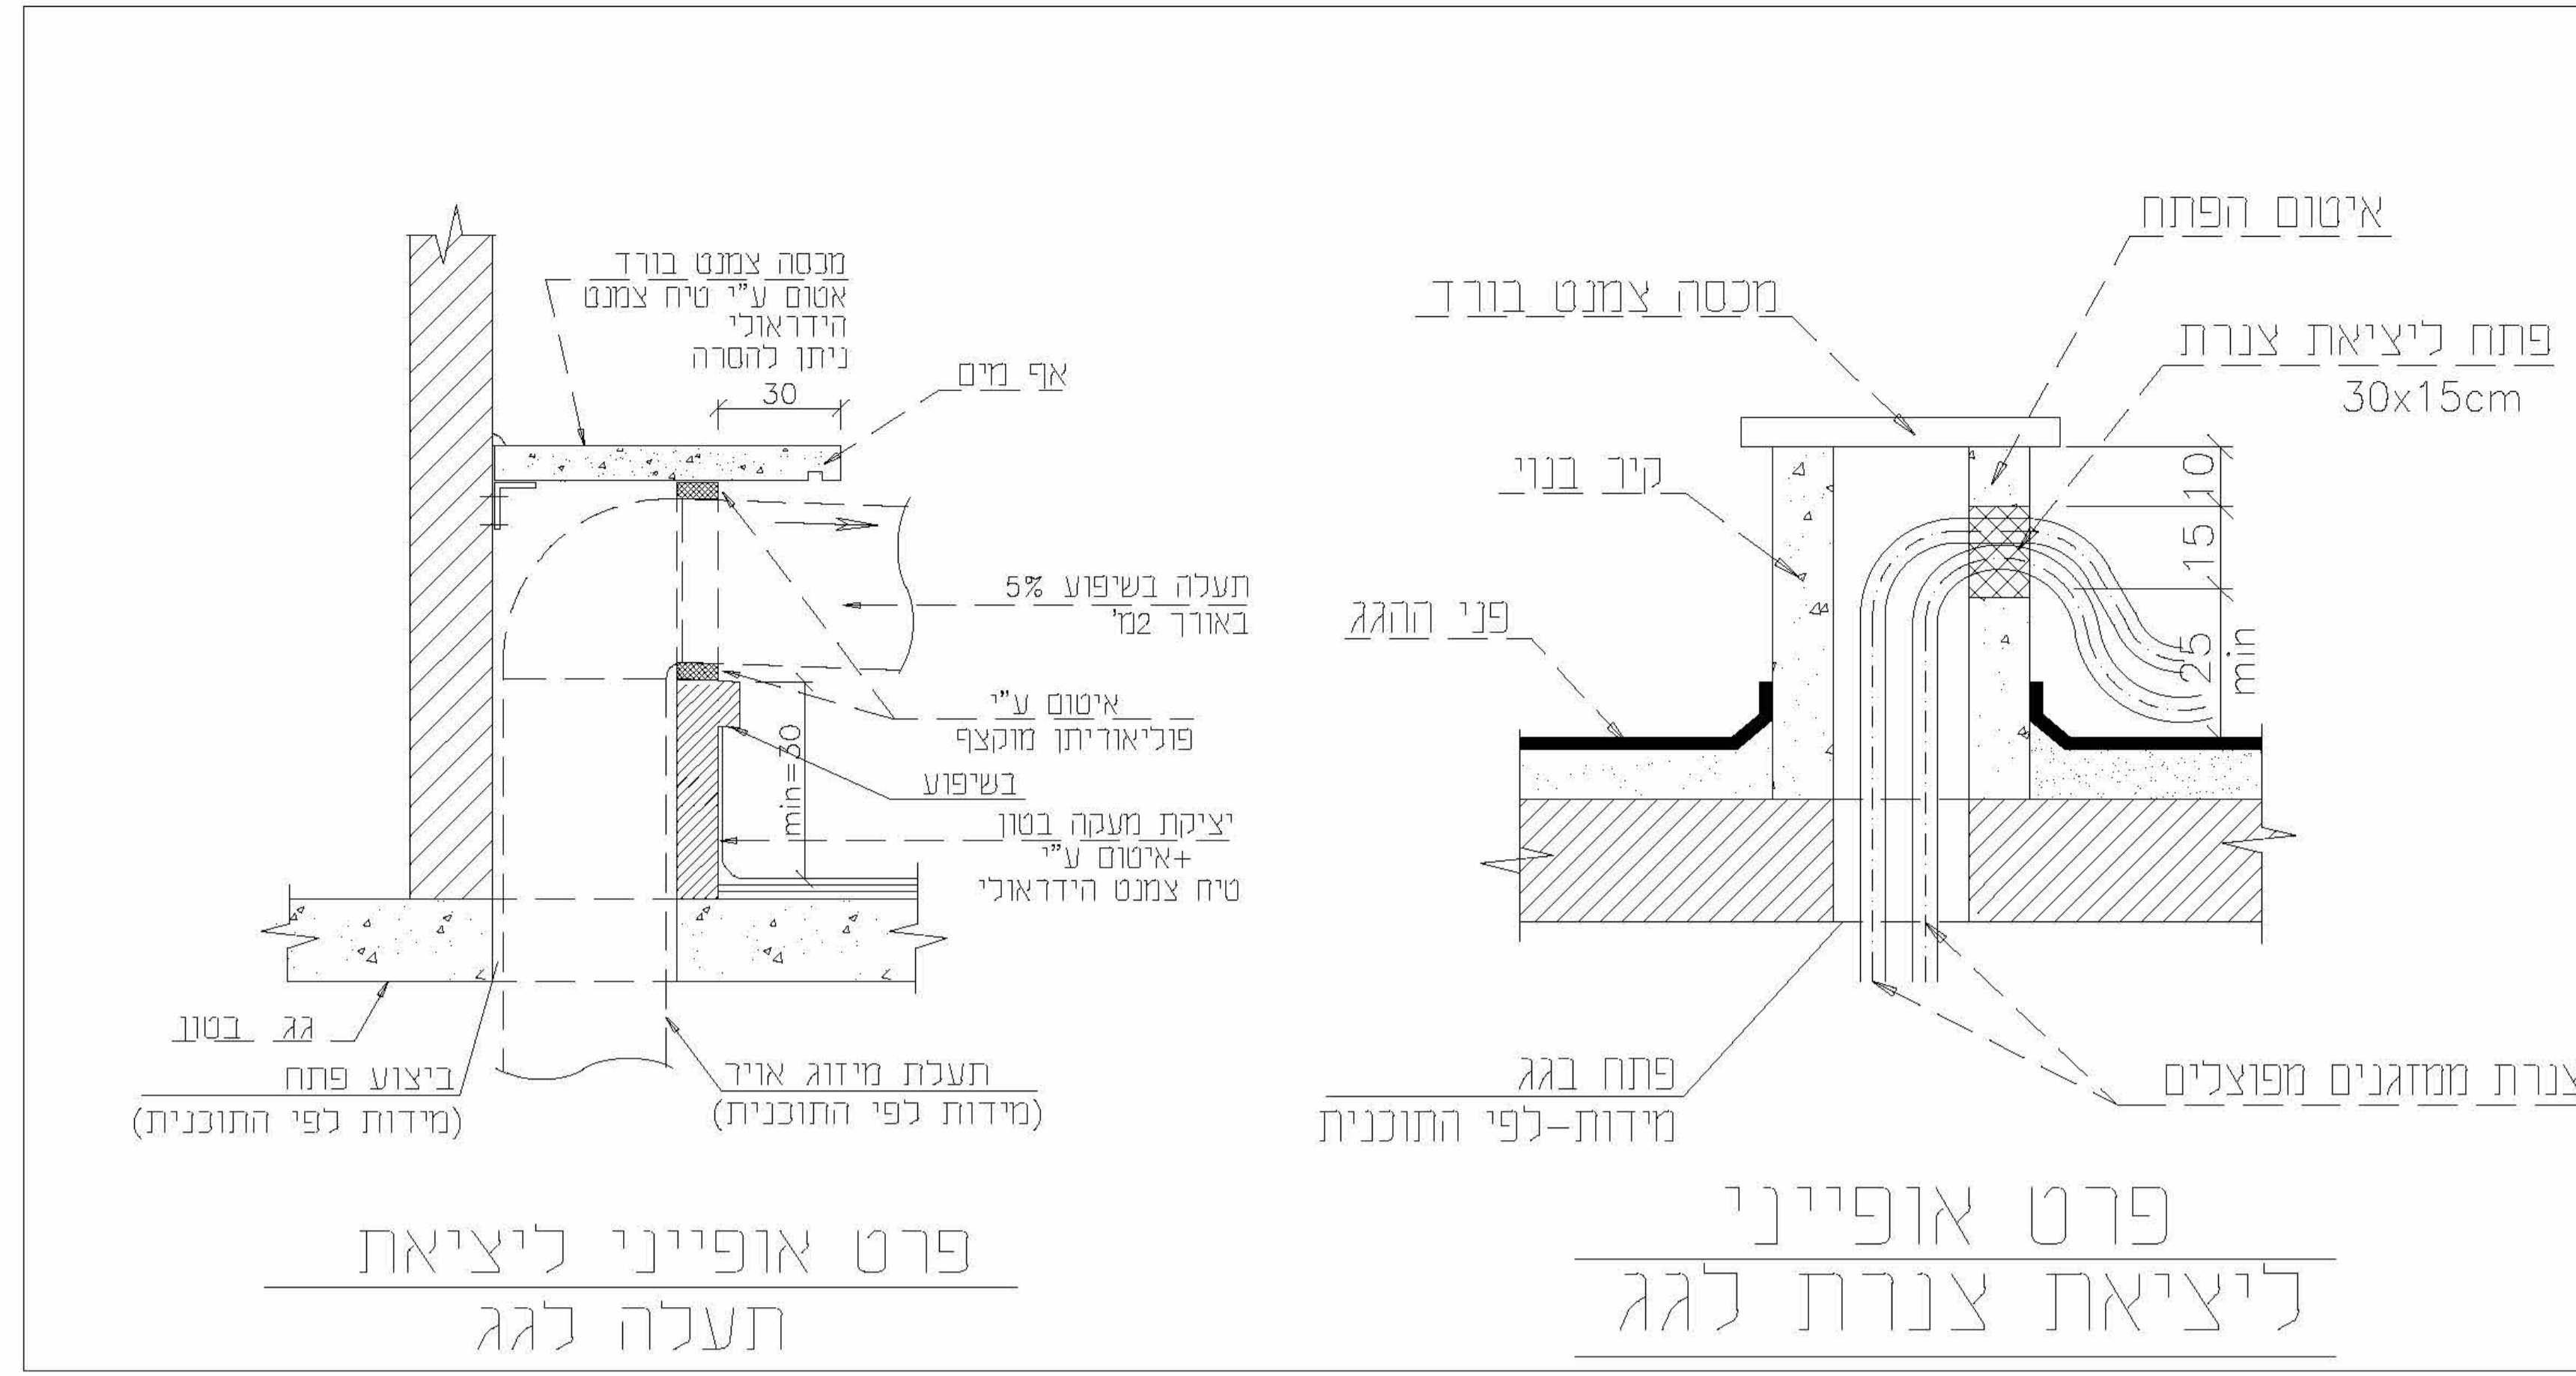

**נופר אדריכלים**  
NOFAR ARCHITECTS

רח' מילא מינצבלי - בני 67448  
טל: 03-6918787 | פקס: 03-6918787  
Email: ofnar@nofararchitects.com

**להבים - היכל תרבות**

Project

**תקרה גג תחתון**

Drawing

מסל גרעין  
**W-402**

Drawing No.

מאת	Author	בדק	Checker
Drawn By	Checked		

מספר מפרט  
**1758**

Project No.

מסל גרעין  
1 : 50

Scale

**קומת גג תחתון**  
1 : 50