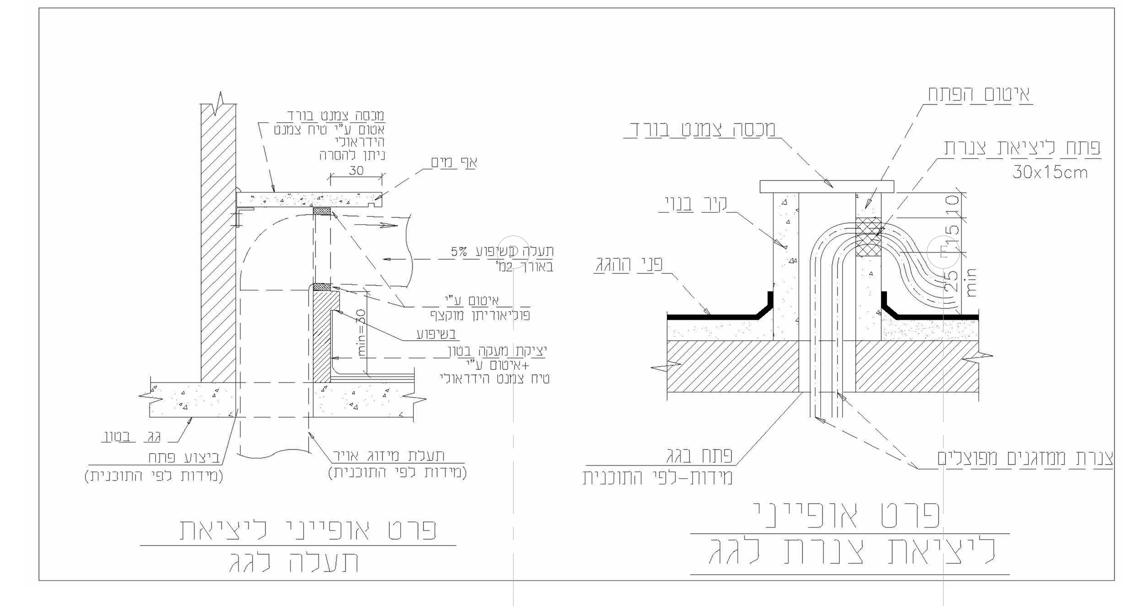

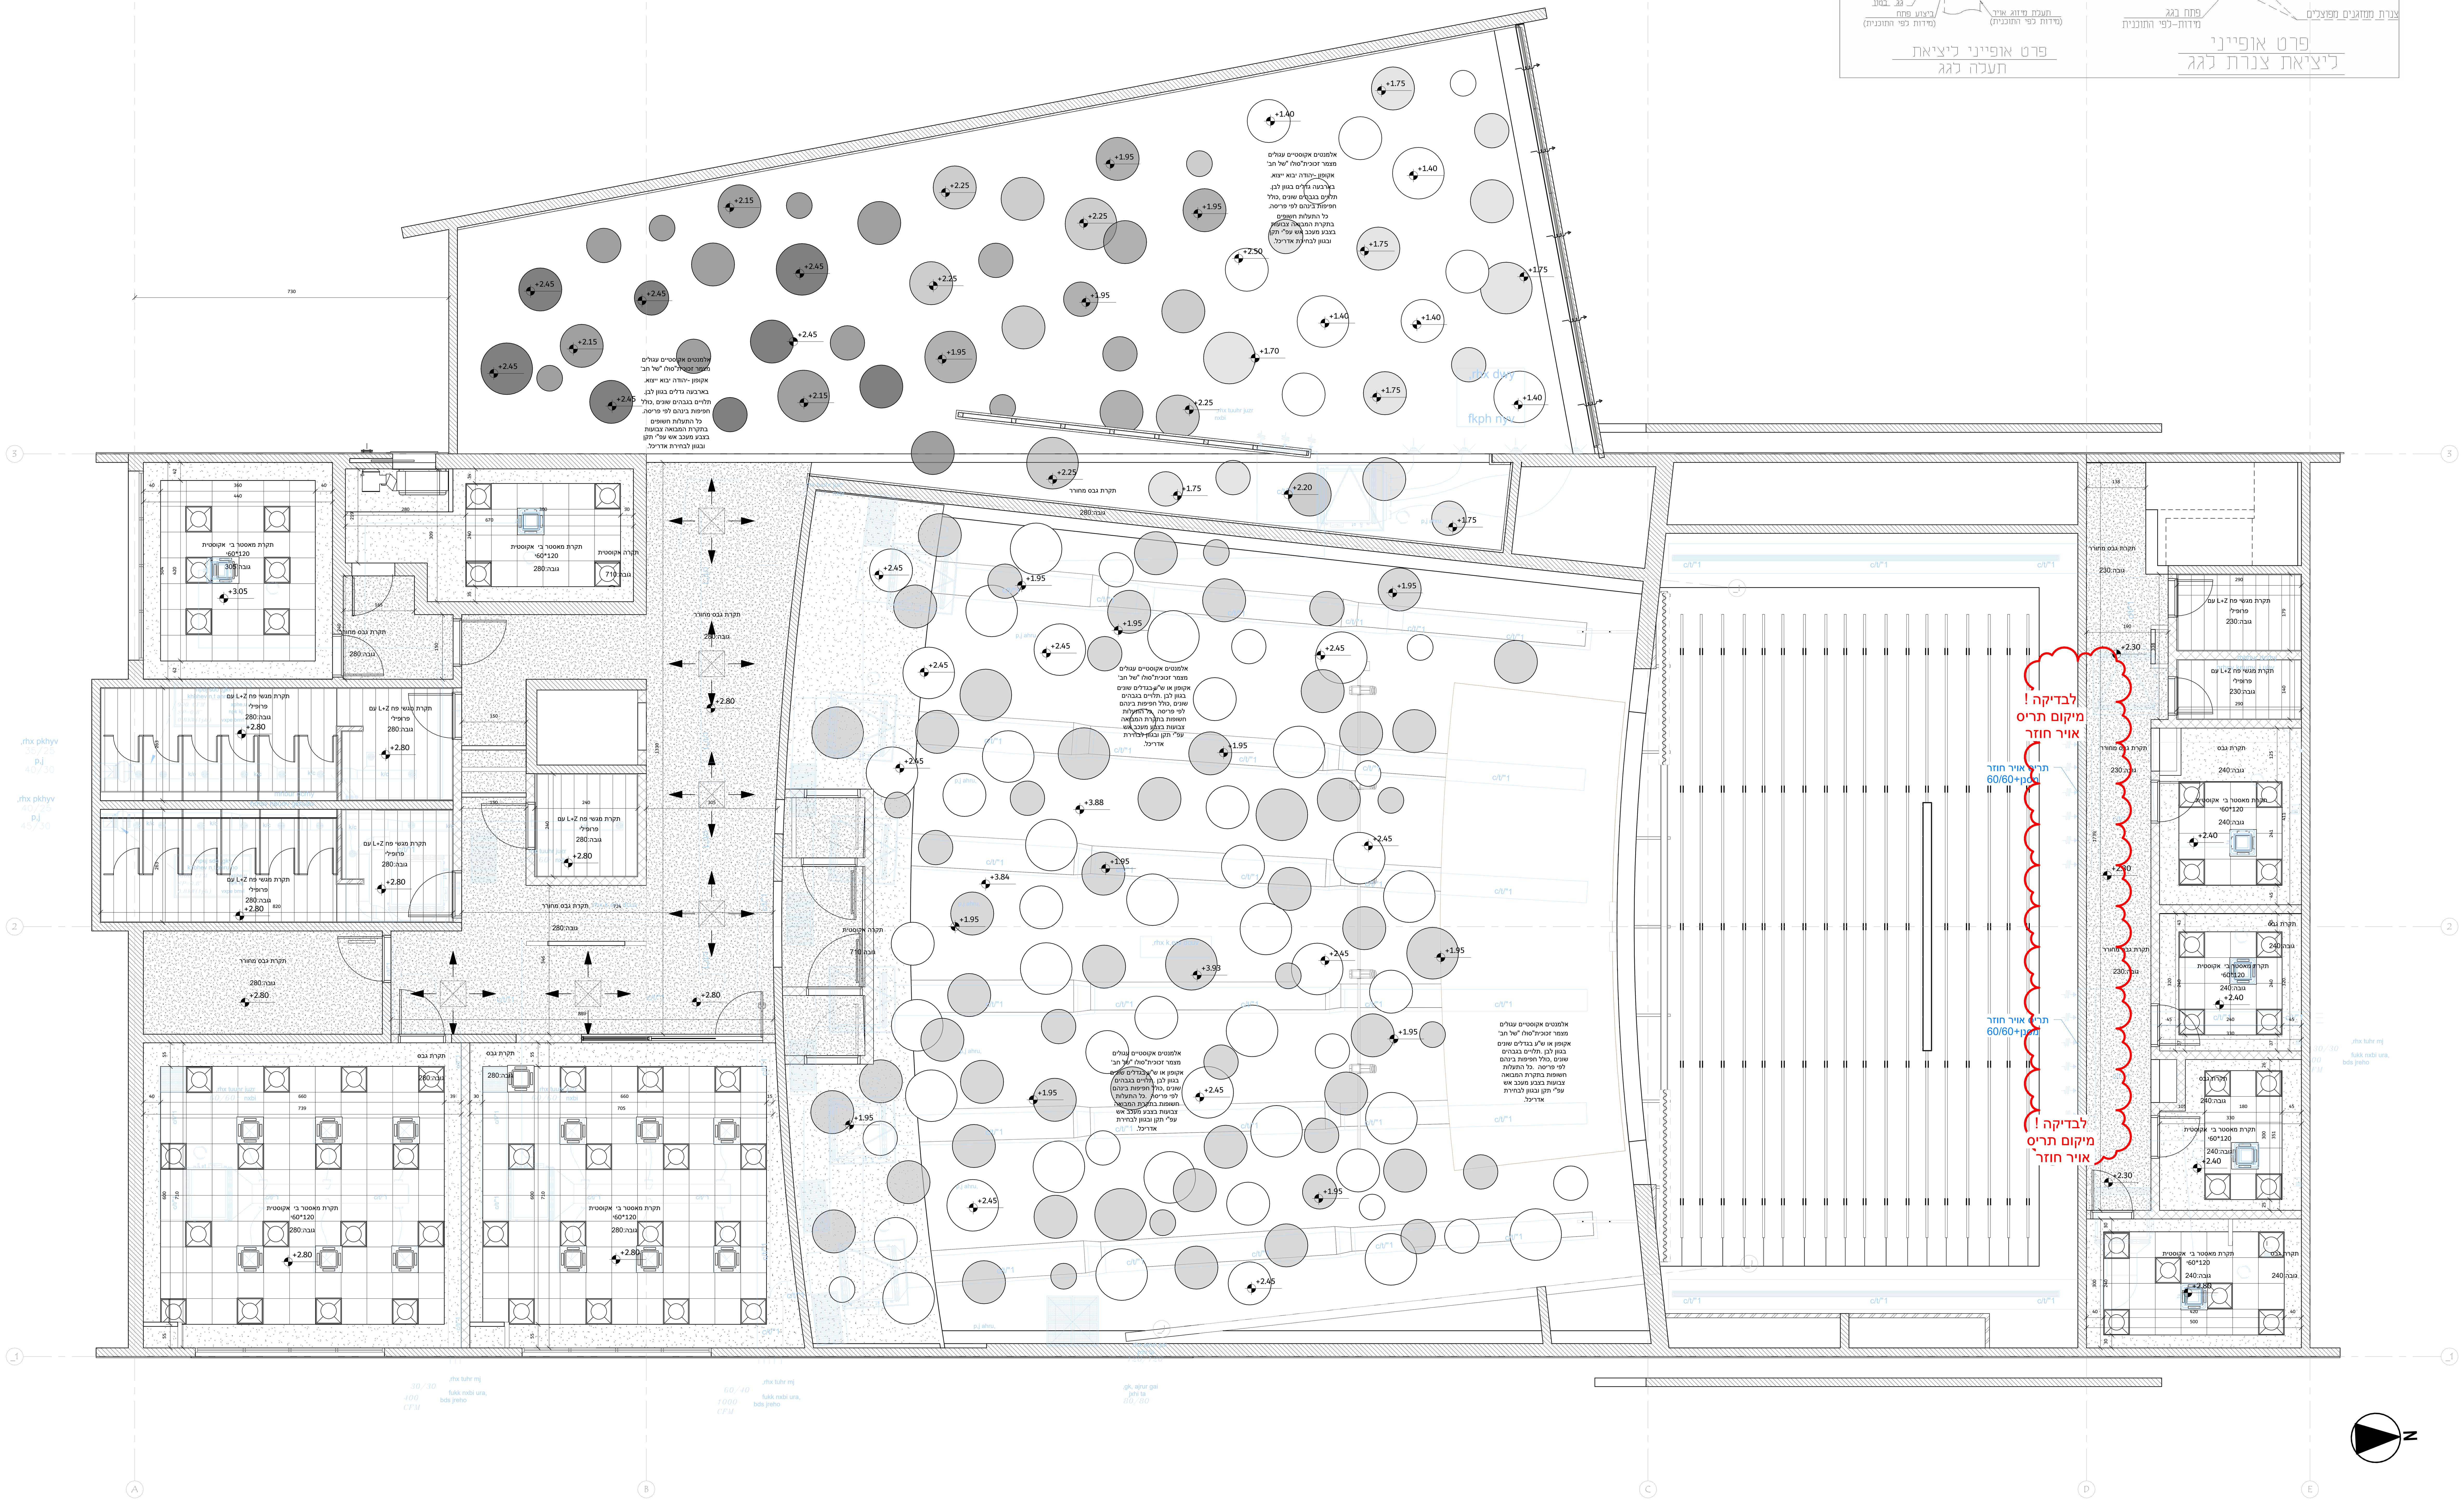

קומת גלריה
1 : 50

הערות כלליות

1 .כל הזכויות על תכניות אלה שייכות לאדריכל
2 .הקבלן המבצע אחראי על תאום בין כל תכניות הביצוע של כל יועצי התכנון . במידה ויתגלו אי התאמות בין התכניות ,או חוסר בפרטים או כל אי בהירות אחרת ,עליו להודיע מיד לאדריכל
3 .הקבלן המבצע אחראי על כך שכל החומרים , האביזרים וחלקי בנין אחרים המורכבים בבנין באמצעותו ,יהיו בעלי תו תקן ישראלי .בהעדר תו תקן , יעמדו בדרישות מכון התקנים ובדרישות חוק התכנון והבניה
4 .על הקבלן לבדוק את התכניות ולהעביר למתכננים את הערותיו לתכניות , פרטים ומפרטים -לפני תחילת הבניה , או לפני ביצוע תכנית אשר אשר חל בה שינויים בזמן הבניה .במידה והקבלן ביצע בשטח עבודות אשר אינן לפי התכניות ,ולא אושרו ע" י המתכנןבכתב -תחול עליו אחריות מלאה לגבי עבודות הללו
5 .אין להתחיל בבניה המבנה , יסודות או חפירות בשטח בטרם קבלת היתר בניה מהועדה המקומית
6 . יש למקם את המבנה על המגרש על ידי מודד מוסמך ,כולל קביעת ה -0.00 - הכל לפי תכנית העמדה של האדריכל
7 .קו תחתון של מוצא צ.מ. ג יהיה בגובה15 +ס"מ מעל פני הקרקע או הריצפה המתוכננת, אלא אם כן צוין אחרת

שינויים	מהדורה	תאריך
Revision 1	1	30/10/25

תפוצה

תאריך

30/10/25

נופר
אדריכלים
NOFAR ARCHITECTS

Tel-Aviv 32 Nahalat Itzhak St.
Tel: 03-6918585 Fax: 03-6918787
Email: office@nofararchitects.com

רח ' נחלת יצחק32תל - אביב67448
טל:03-6918585 | פקס:03-6918787
דוא"ל :office@nofararchitects.com

שם הפרויקט
להבים -היכל תרבות
Project

שם הגיליון
תקרה קומת גלריה
Drawing

מספר גיליון
W-401
Drawing No.

שרטט / Drawn By	בדק / Checked
Author	Checker

מספר פרויקט
1758
Project No.

קנה מידה / Scale	תאריך / Date	מהדורה / Revision
As indicated	30/10/25	1

לביצוע Final ○ למכרז Bidding ● לעיון Design ○

נתיב הקובץ
C:\Users\iddo\Documents\1758_003-Small_iddo95VNW.rvt
File Path