



תאריך	מחזור	שינויים
30/10/25	1	Revision 1

**התוכנית**

תאריך: 30/10/25

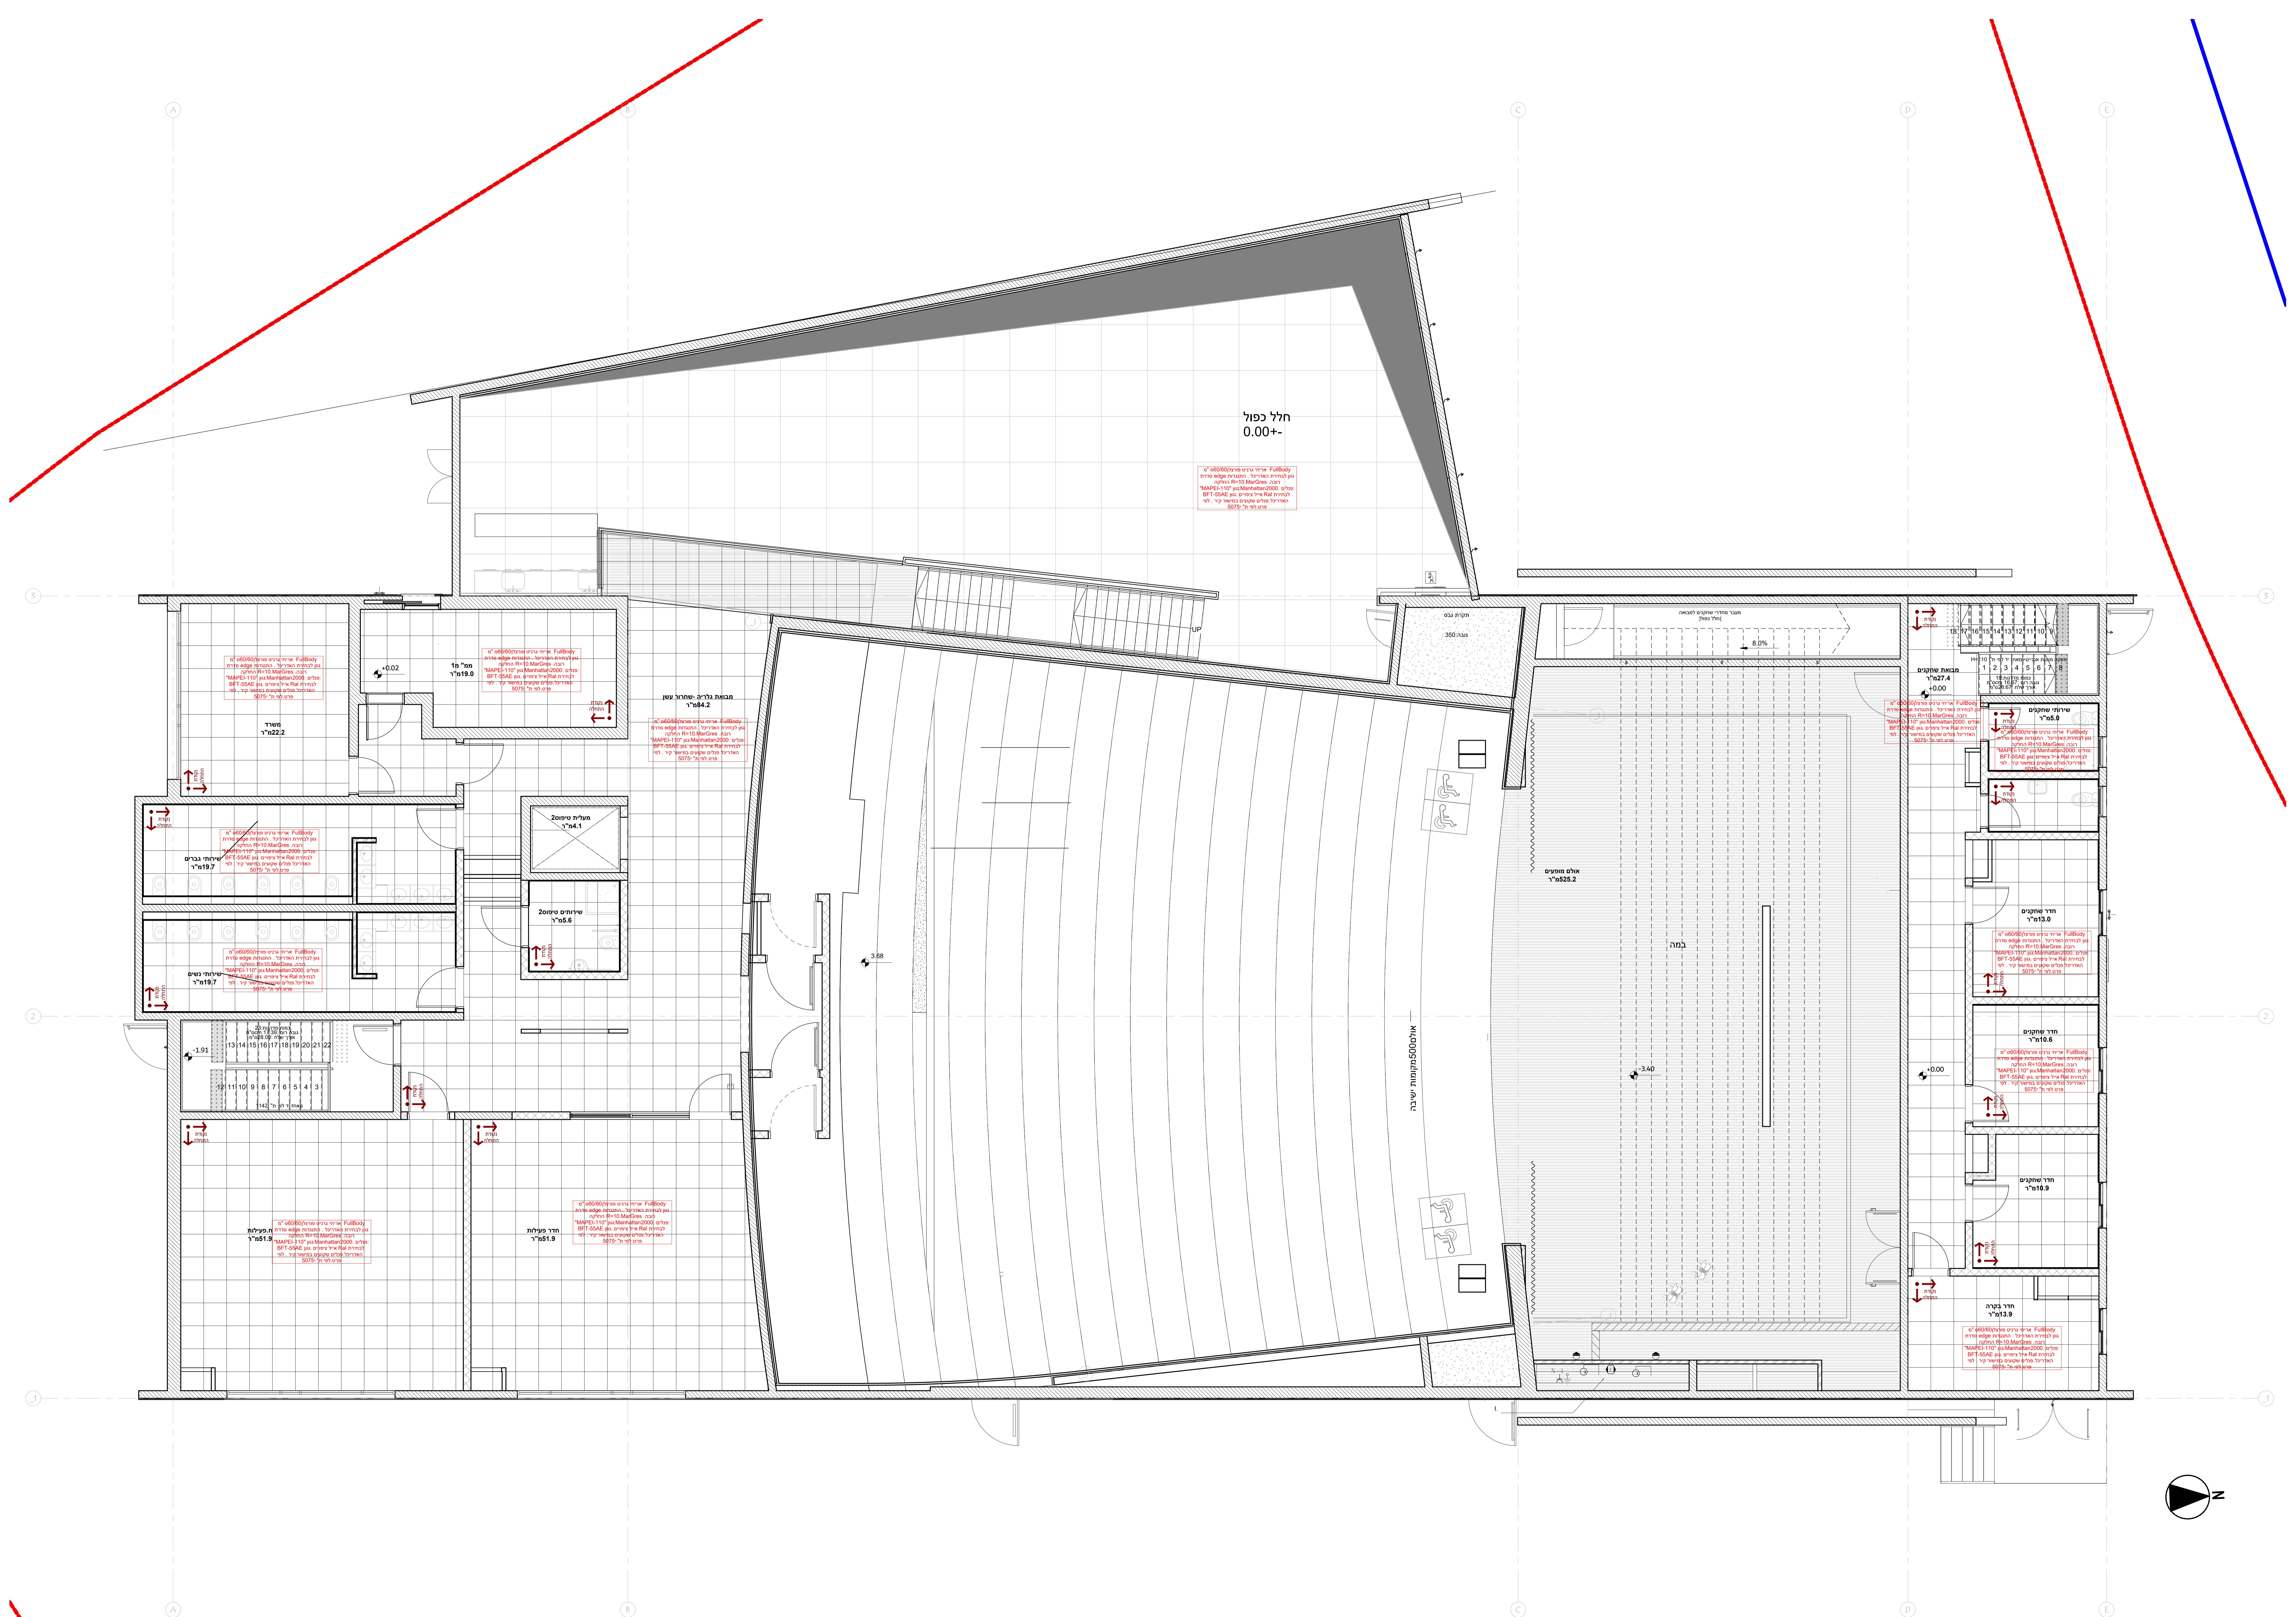




**להבים-היכל תרבות**

פרויקט

**ריצוף קומת גלריה**

Drawing

מספר קוץ: W-501

Author: Author

Checked: Checker

Project No: 1758

מספר קוץ: 1758

מספר תוכנית: 1

Scale: 1 : 50

Revision: 1

Design: Design

תוכנית: 1758\_0101\_0001.dwg

File Path:

ריצוף קומת גלריה

1:50