AS2
1 : 25

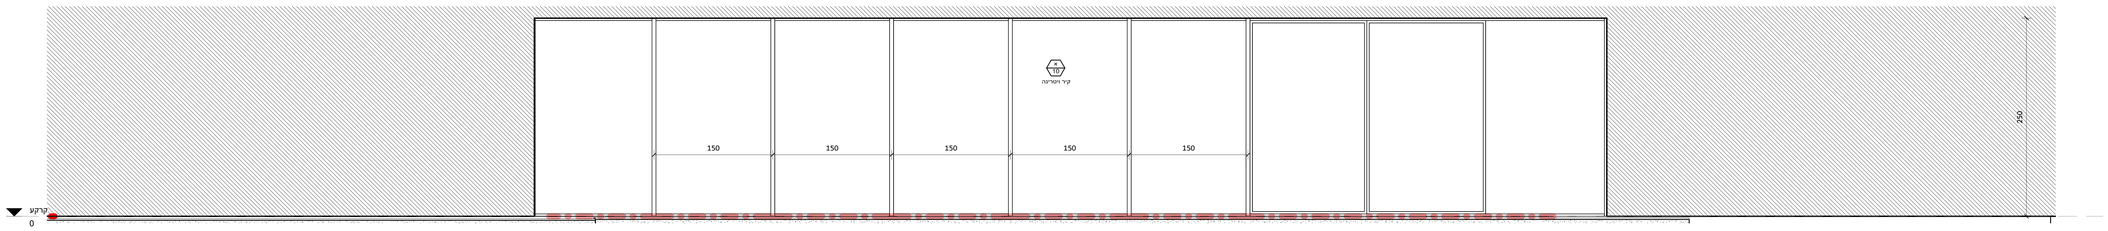

AS1
1 : 25

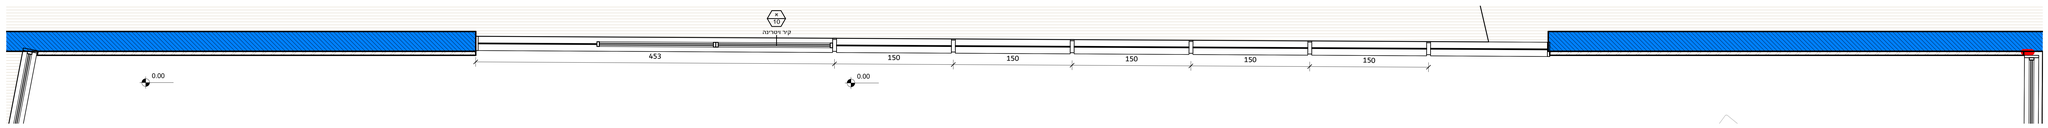

AP10
1 : 25

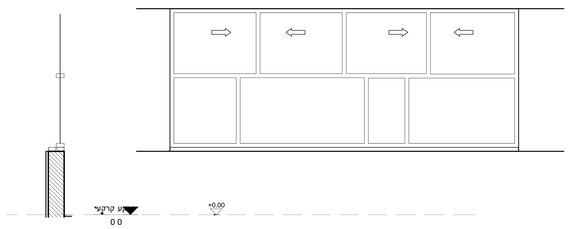

AS8
1 : 25

AS7
1 : 25

AP13
1 : 25

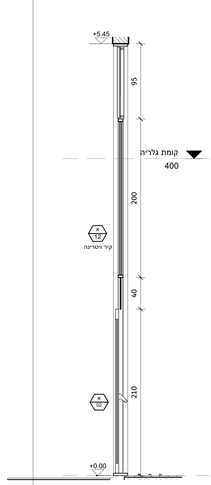

AS6
1 : 25

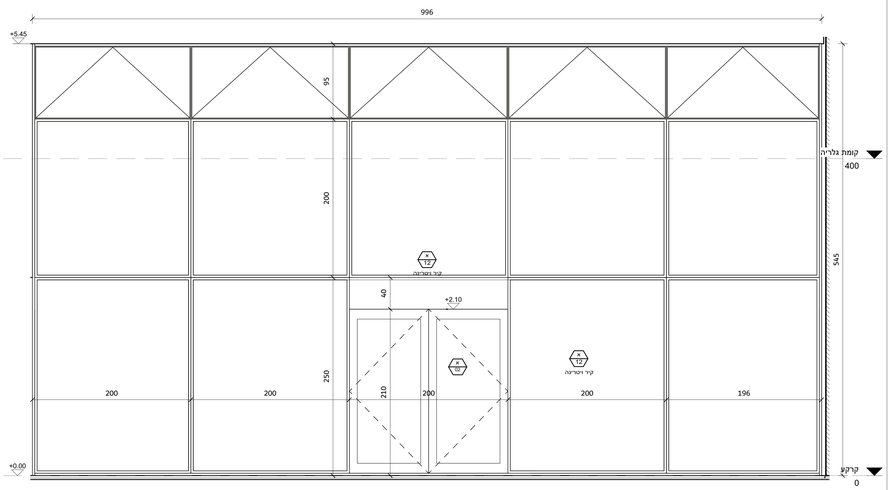

AS5
1 : 25

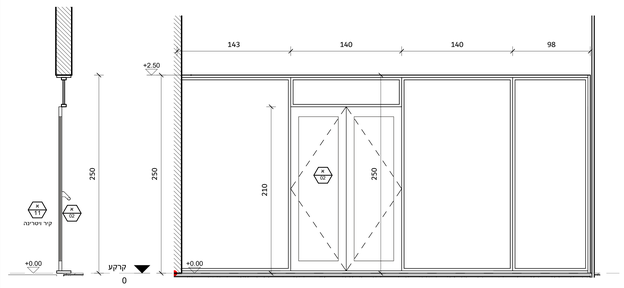

AS3
1 : 25

AS4
1 : 25

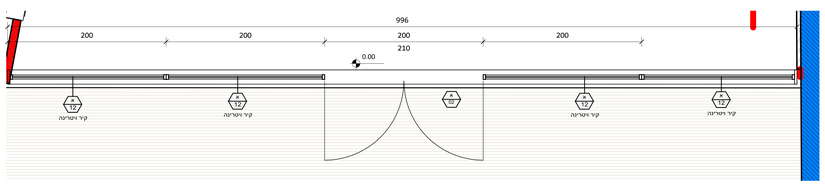

AP12
1 : 25

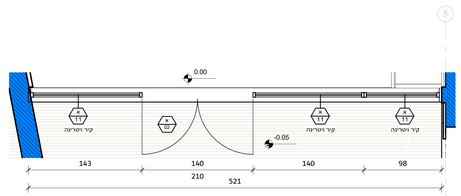

AP11
1 : 25

הערות כלליות

1. כל הכתוב על תכנית אלה שייכת לאדריכל
2. הקבלן המבצע אחראי על דאם בין כל תכניות הביצוע של כל יועצי התכנון , בפרוט ומפרט ל" בהשאמת בין התכניות ,אי.מסר בפרטים אי.מ לא בהיחס אחרת ,עלה לדרוש מיד מאדריכל
3. הקבלן המבצע אחראי על כך שכל התפרים , האביזרים וחלקי בנין אחרים המחוברים בבנין באטומות , הינ בעל תו תקן ישראלי ,בהעדר תו תקן , יעמוד בדרישות מכון התקנים ובדרישות חוק הבנין והבנייה
4. על הבנין לקיים את הוראות התכנון ולהעביר לתחנכים את הוראות לתכנית , פרטים ,מפרטים -לפני תחילת הבניה , אם לפני ביצוע תכנית אשר אשר חל בה שינויים בזמן הבניה ,בדרה ובקבלן ביצוע בחסות עבודות אשר אינן לפי התכנית ,ולא אושרו ע" המתכנן,נכתב -יחול עליו אחריות מלאה לגבי עבודות הנ"ל
5. אין להחיל בבנין הבניה , שחיה אי חמירות נאשם בחוק קבלת היתר בנית מהשעה המקומית
6. יש לקנות את הבנינה על הסנוש על ידי מודד מוסמך ,כולל קביעת ה -0.00 - הכל לפי תכנית הצמדה של האדריכל
7. לא תותלם על אחריות בנובה15 יס"מ מעל פני הקרקע אי הרשמה התאכנות. אלא אם כן צוין אחרת

תאריך	מהדורה	שינויים
30/10/25	1	Revision 1

תפוצה

תאריך		
30/10/25	מרכז	מרכז
	מרכז	מרכז
	מרכז	מרכז