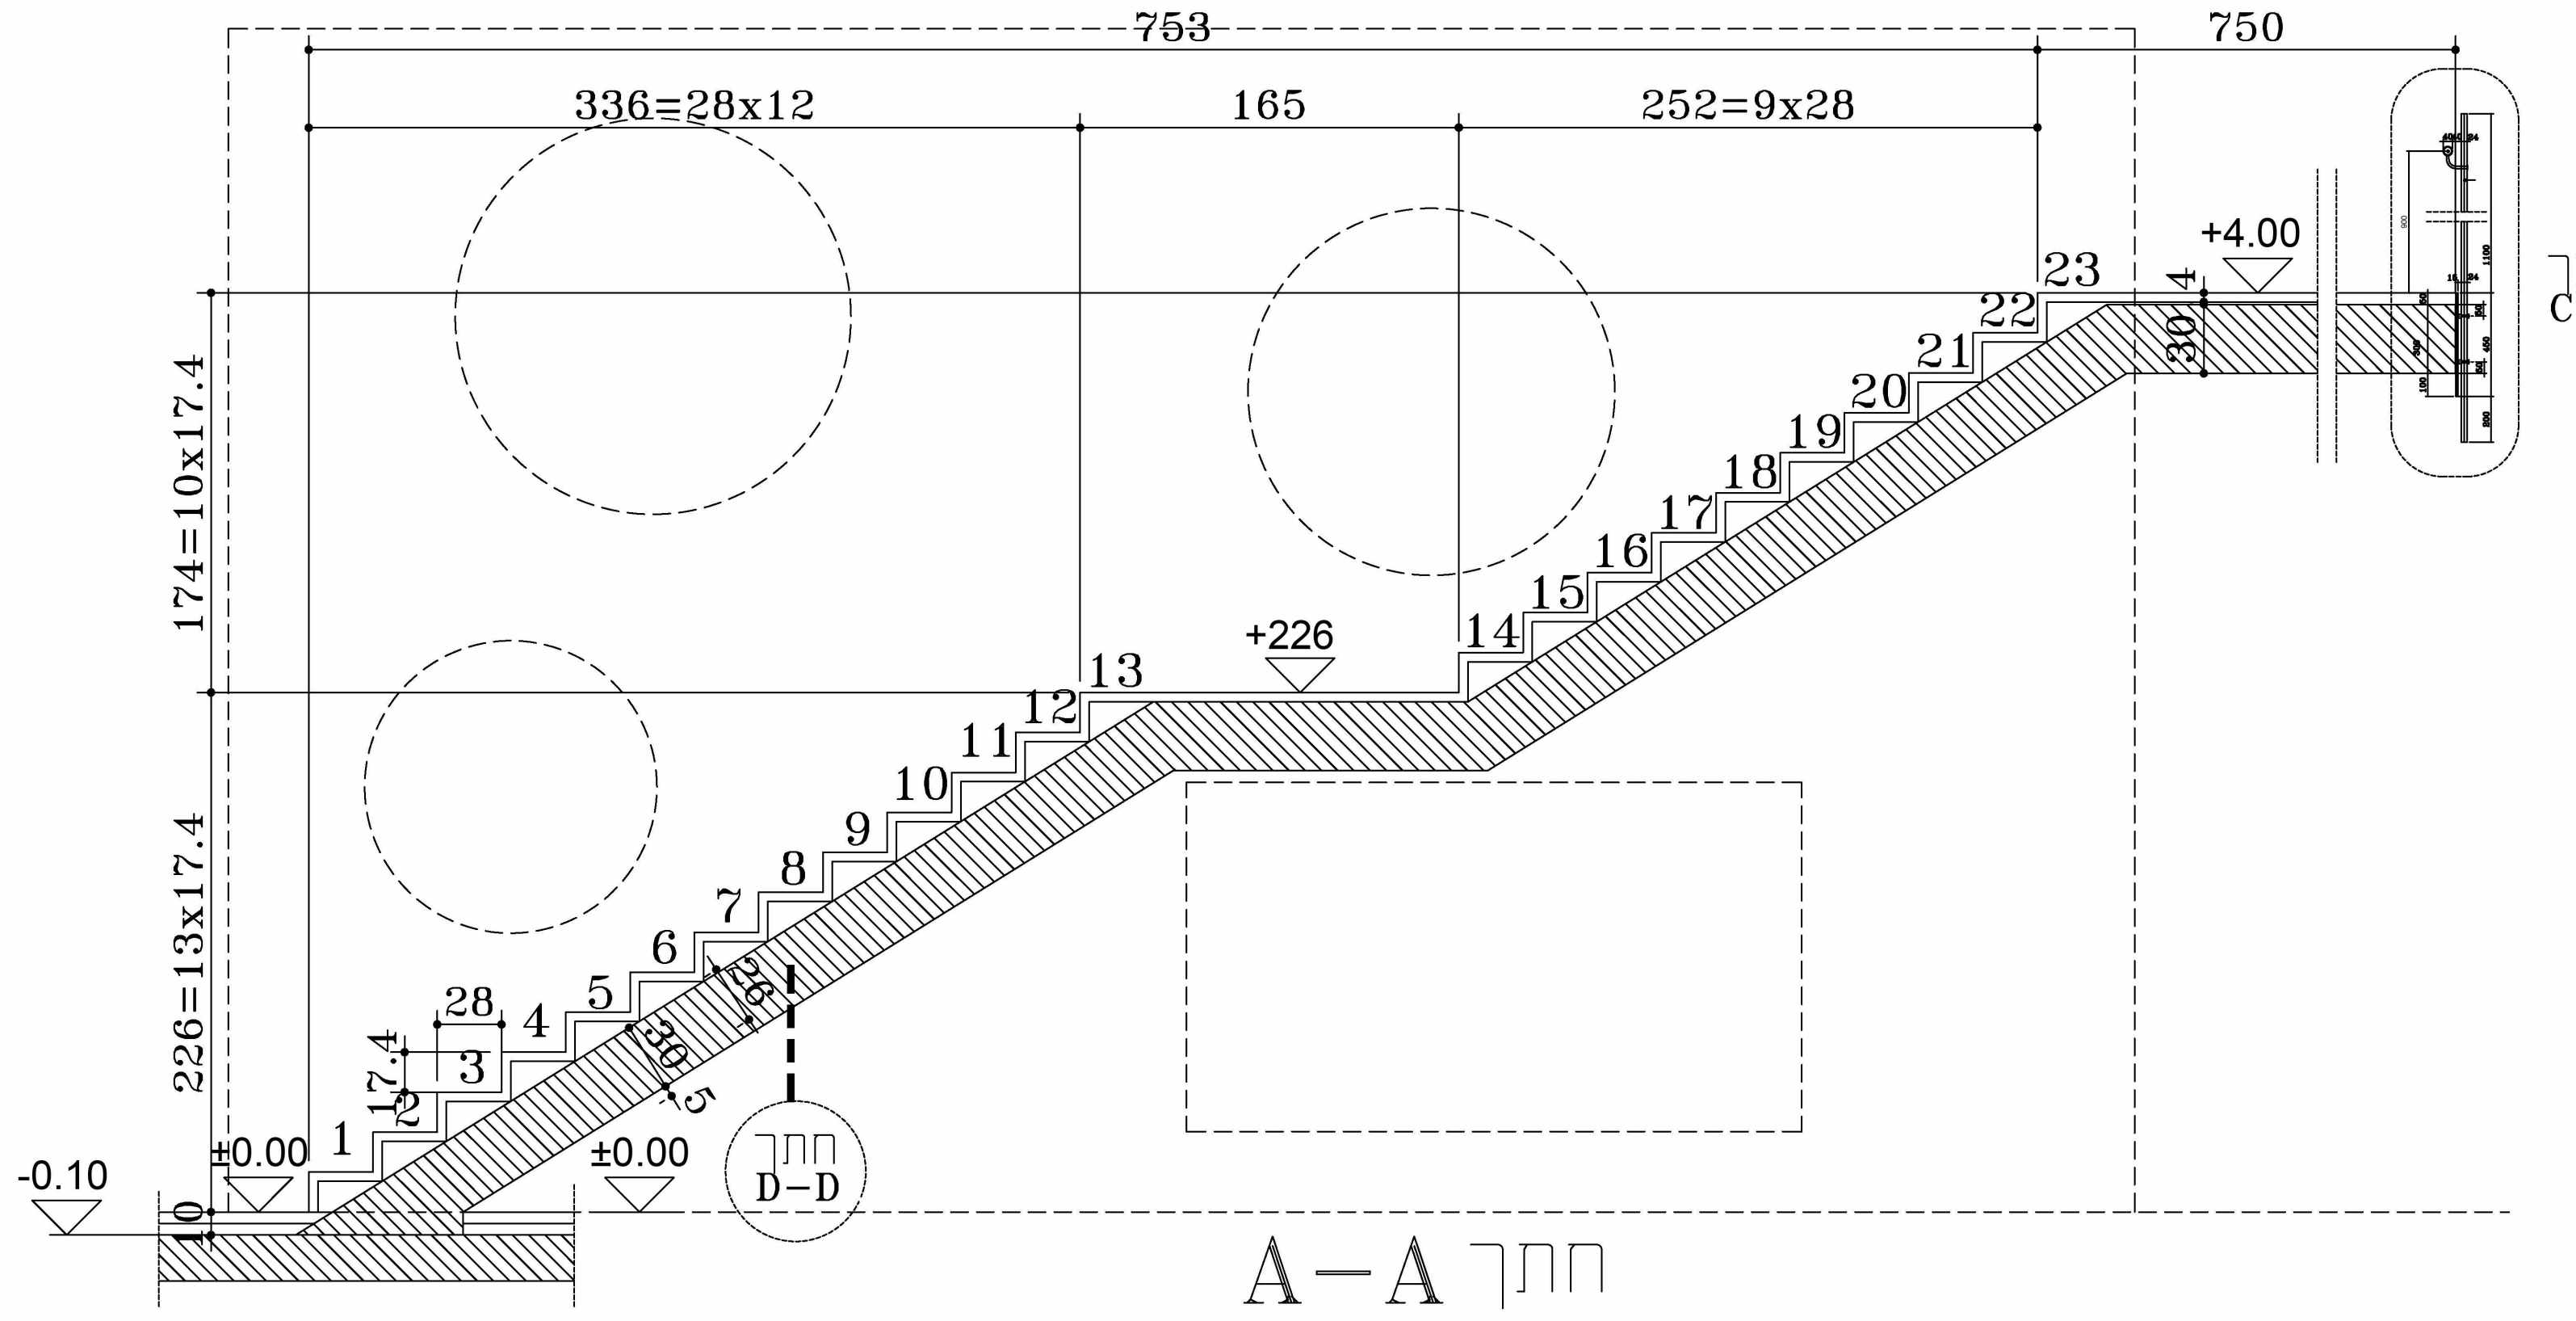
753
750
336=28x12
165
252=9x28
174=10x17.4
226=13x17.4
+4.00
+226
±0.00
±0.00
-0.10
28
17.4
חתך C-C
חתך D-D
B
1
2
3
4
5
6
7
8
9
10
11
12
13
14
15
16
17
18
19
20
21
22
23

חתך A-A

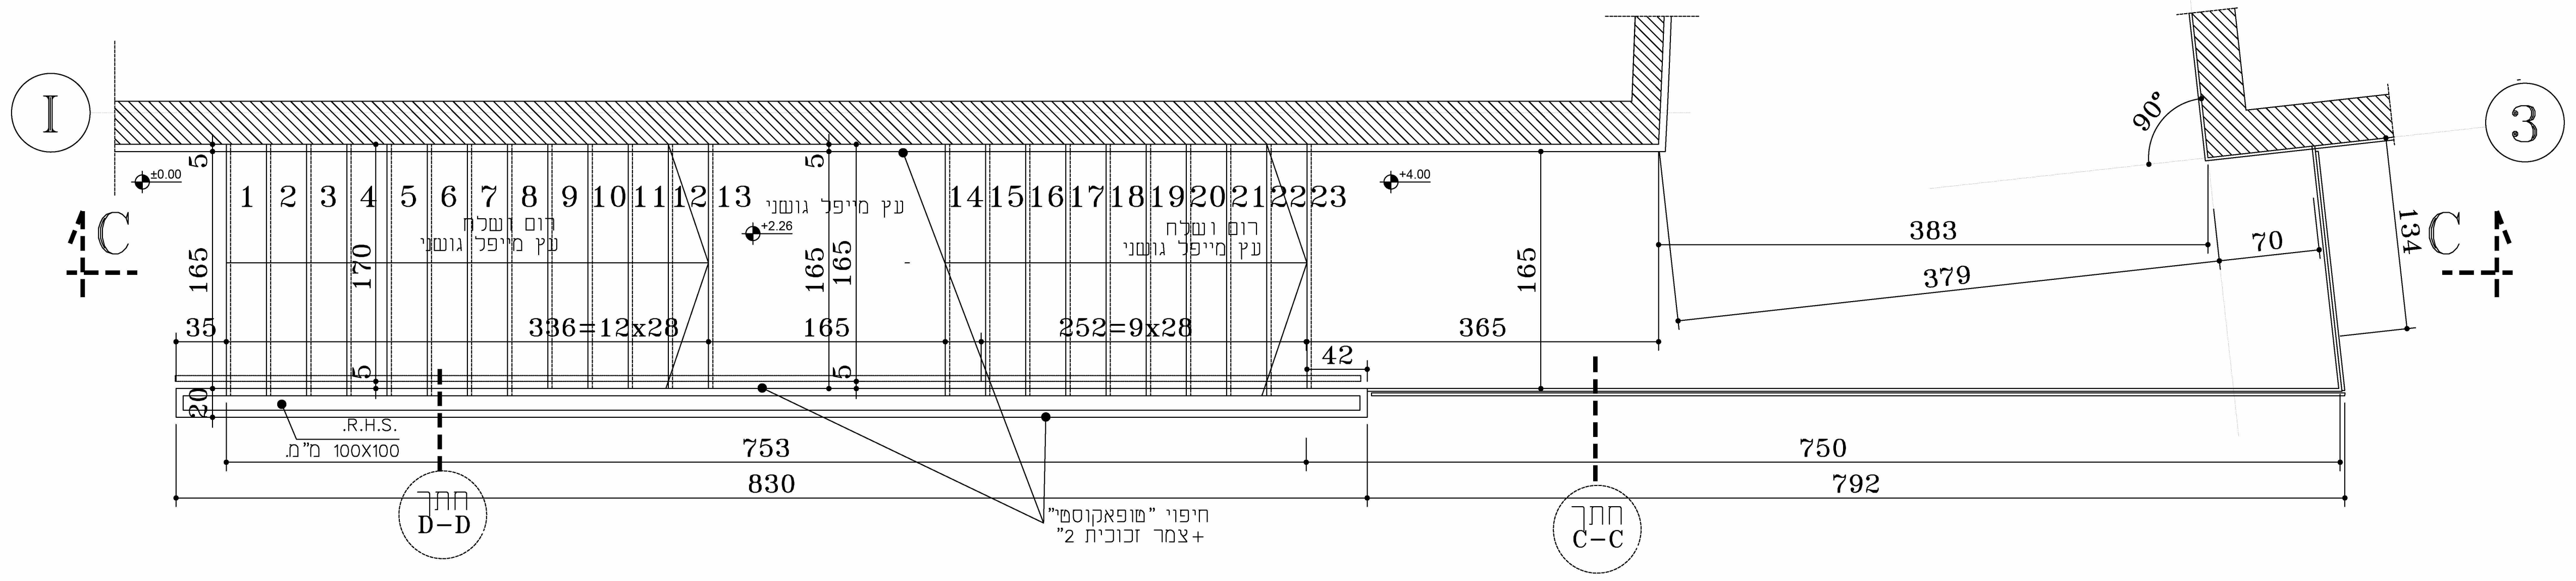
I
3
C
C
90°
רום ושלח עץ מייפל גושני
336=12x28
165
252=9x28
383
379
70
134
365
42
35
170
753
750
830
792
R.H.S. 100X100 מ"מ
חיפוי "טופאקוסטי" +צמר זכוכית 2"
חתך D-D
חתך C-C

תוכנית מדרגות בלובי

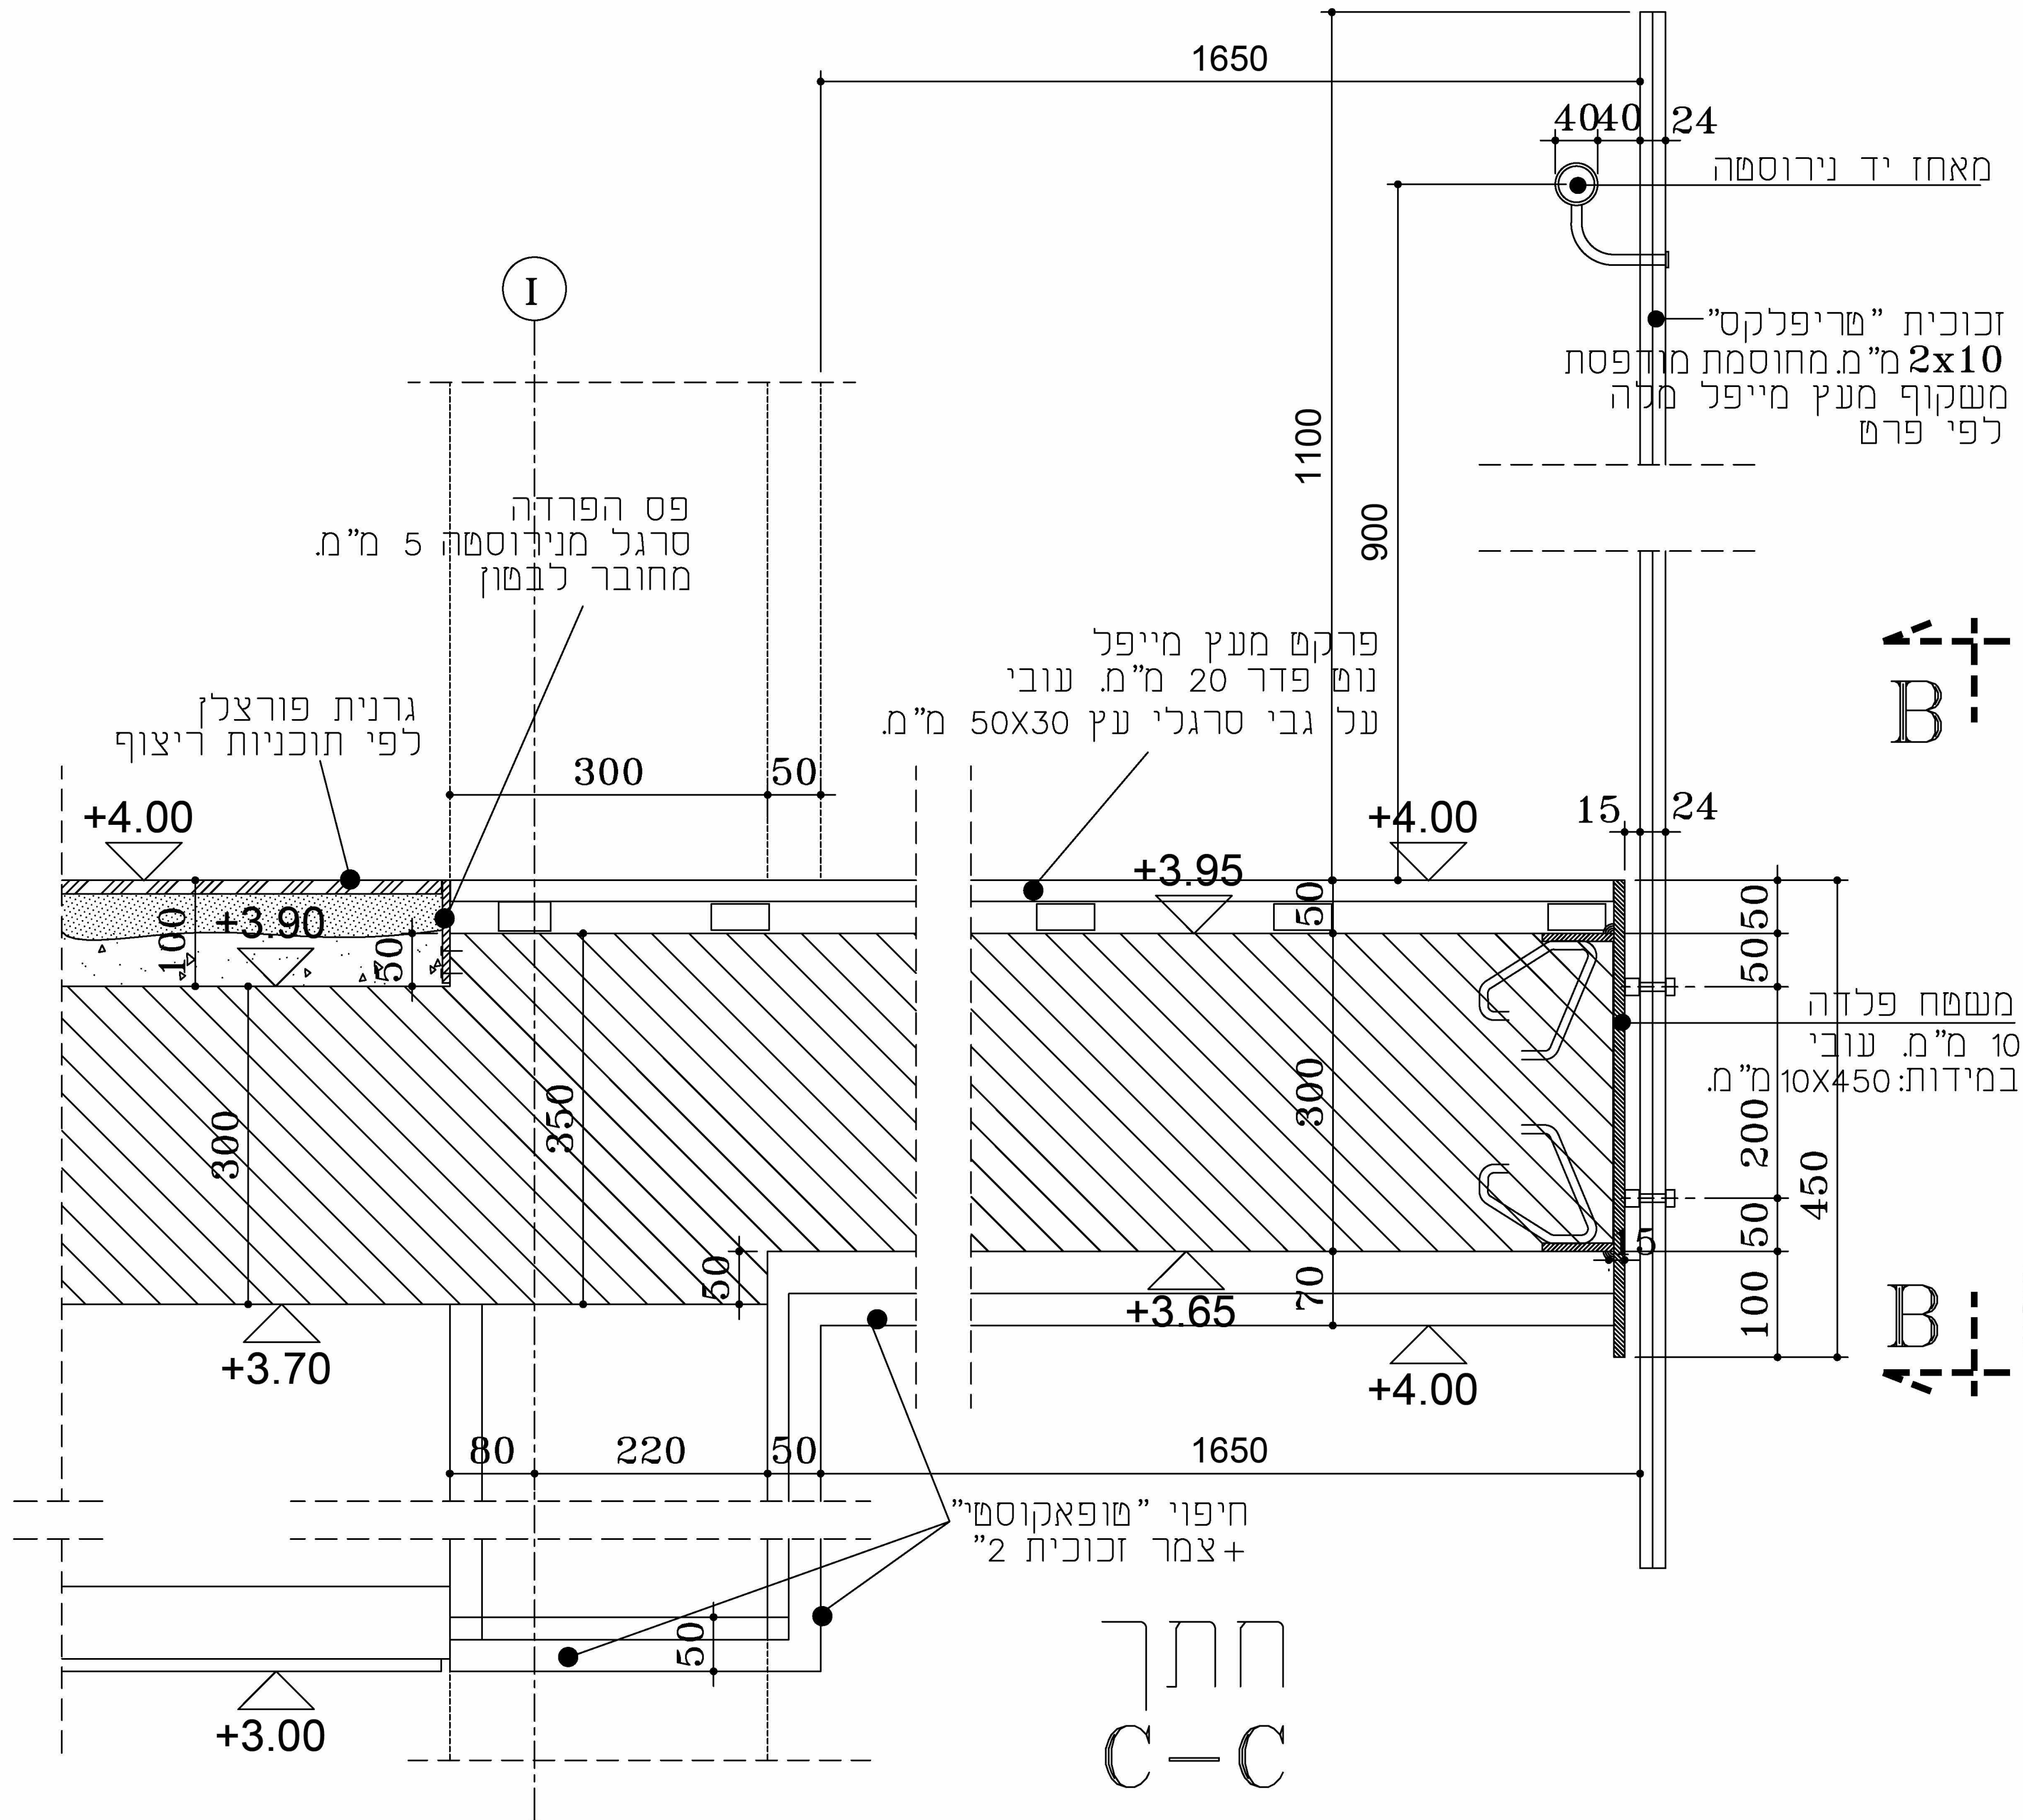
1650
40 40 24
מאחז יד נירוסטה
זכוכית "טריפלקס" 2x10 מ"מ מחוסמת מודפסת
משקוף מעץ מייפל מלא לפי פרט
1100
900
I
פס הפרדה סרגל נירוסטה 5 מ"מ מחובר לבטון
גרנית פורצלן לפי תוכניות ריצוף
פרקט מעץ מייפל נומ פדר 20 מ"מ עובי על גבי סרגלי עץ 50X30 מ"מ
300
50
+4.00
+3.90
+3.95
+4.00
15
24
משטח פלדה 10 מ"מ עובי במידות: 10X450 מ"מ
350
300
300
200
450
100
+3.70
+3.65
+4.00
80
220
50
1650
חיפוי "טופאקוסטי" +צמר זכוכית 2"
+3.00
B
B

חתך C-C

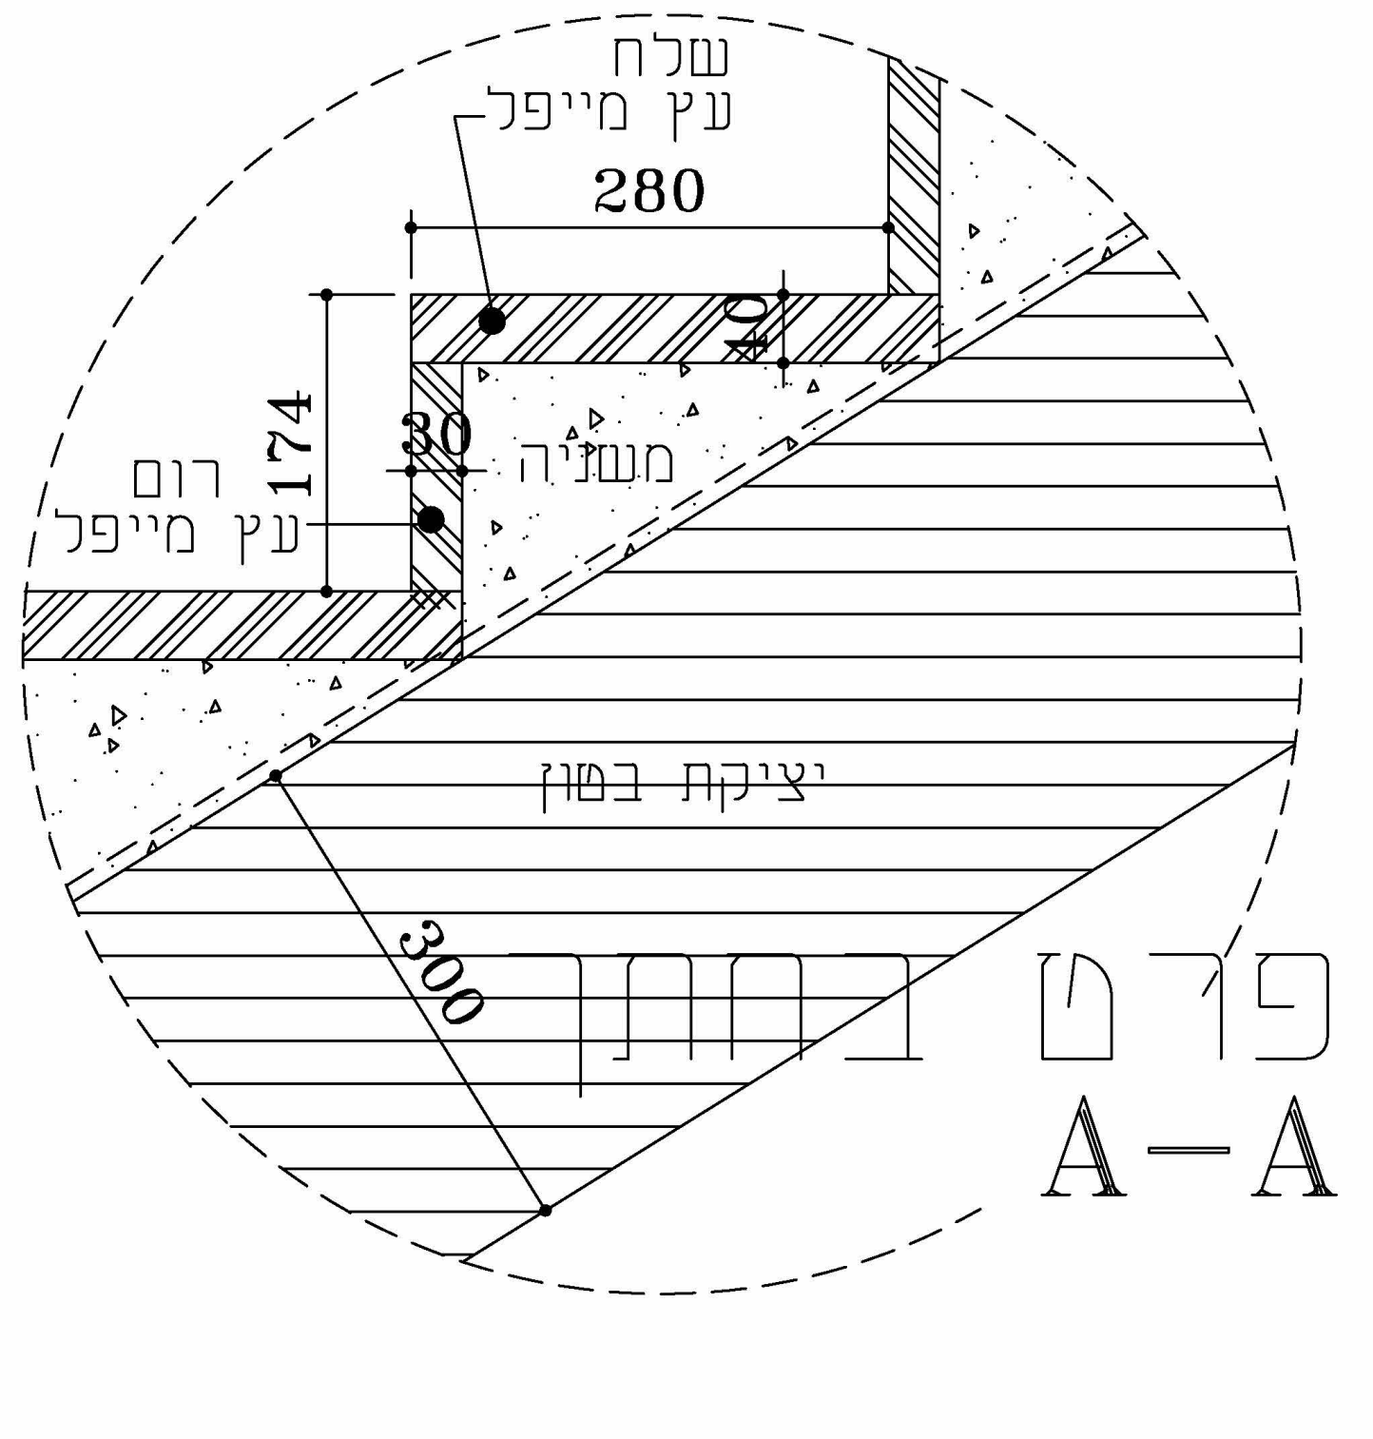
שלח עץ מייפל
280
40
174
30
משנה
רום עץ מייפל
יציקת בטון
300

פרט בחתך A-A

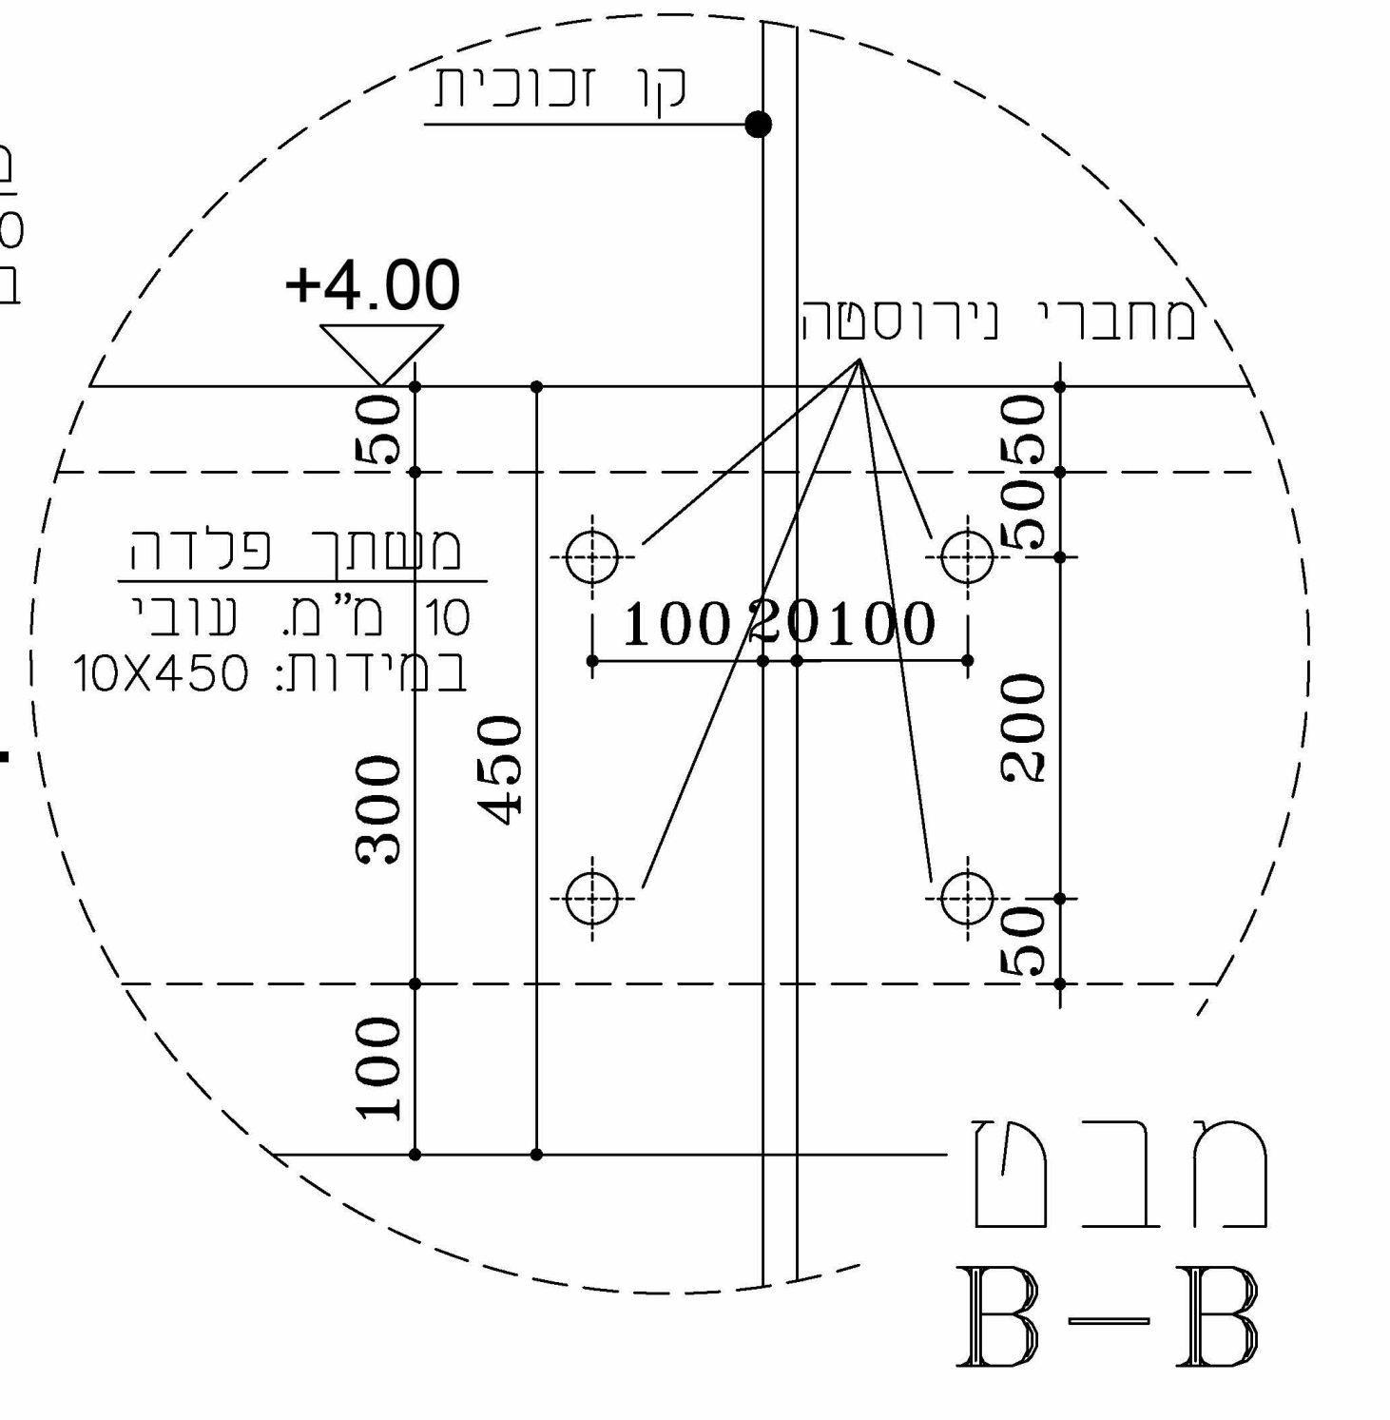
קו זכוכית
+4.00
מחברי נירוסטה
משטח פלדה 10 מ"מ עובי במידות: 10X450
100 20 100
50
50
50
200
300
450
100

מבט B-B

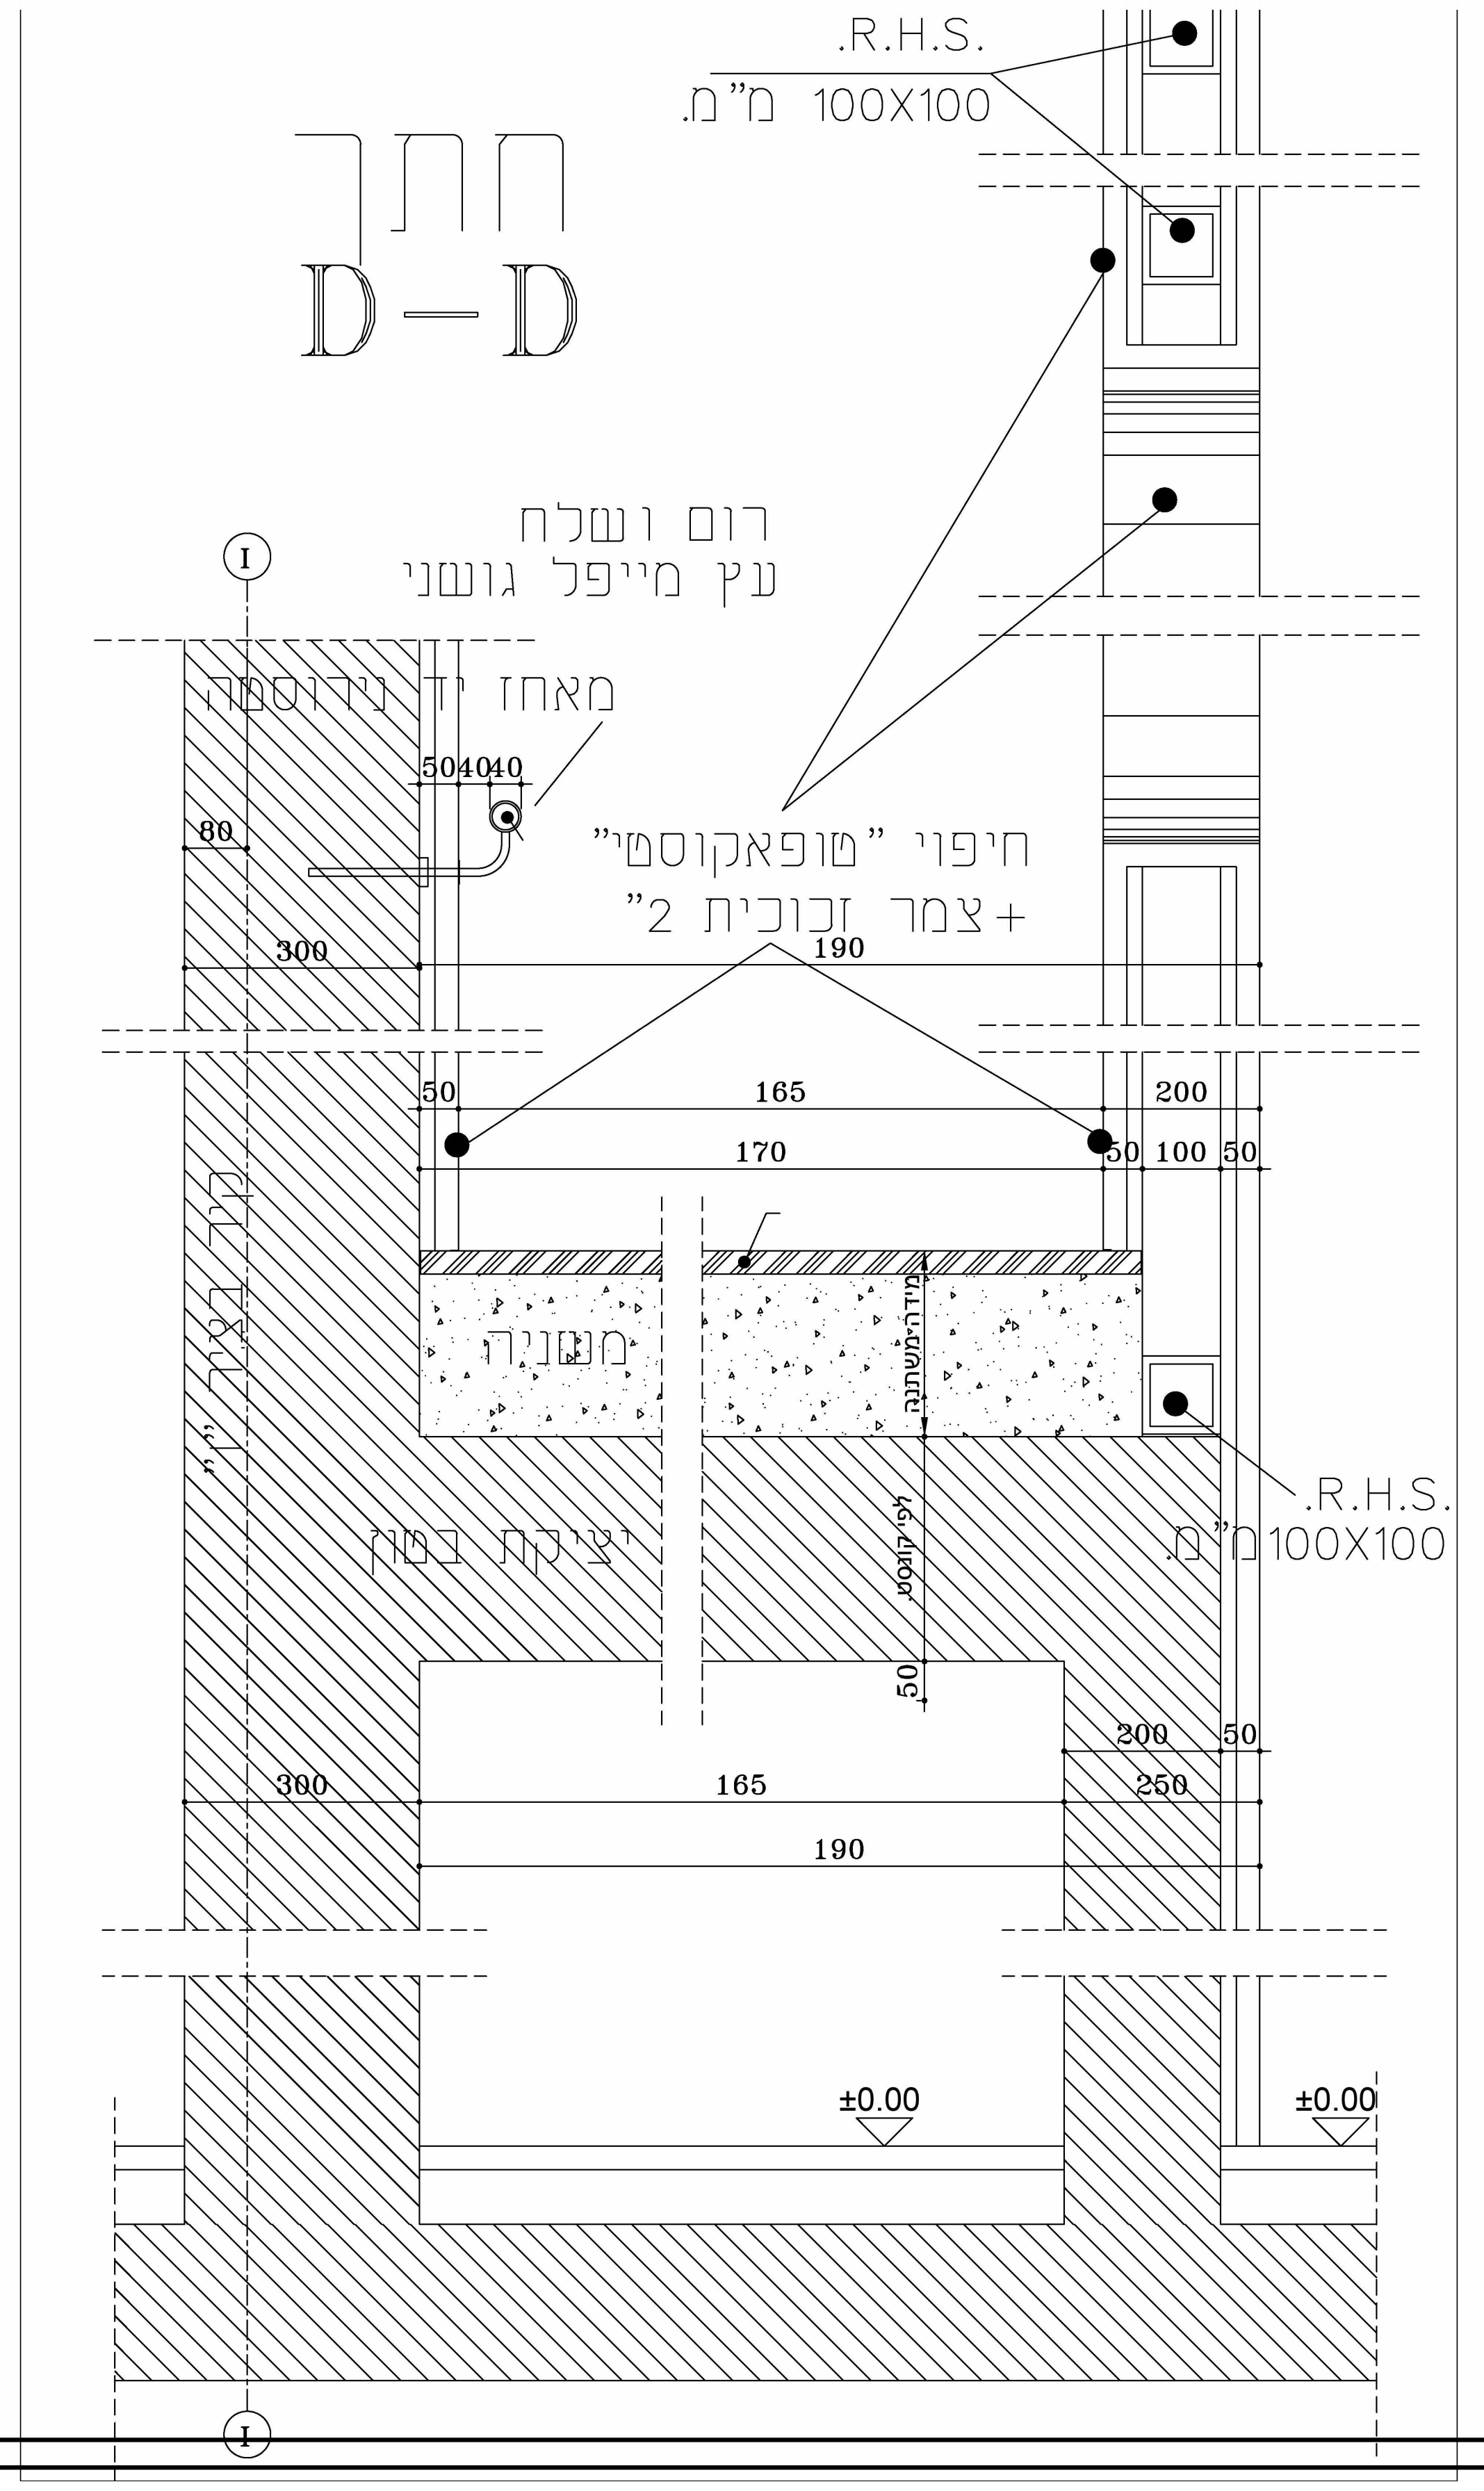
R.H.S. 100X100 מ"מ
רום ושלח עץ מייפל גושני
I
מאחז יד נירוסטה
50 40 40
80
300
190
חיפוי "טופאקוסטי" +צמר זכוכית 2"
50
165
200
170
50 100 50
משנה
מידה משתנה
לפי קונסט.
יציקת בטון
קיר בטון
R.H.S. 100X100 מ"מ
50
300
165
200
250
190
50
±0.00
±0.00
I

חתך D-D

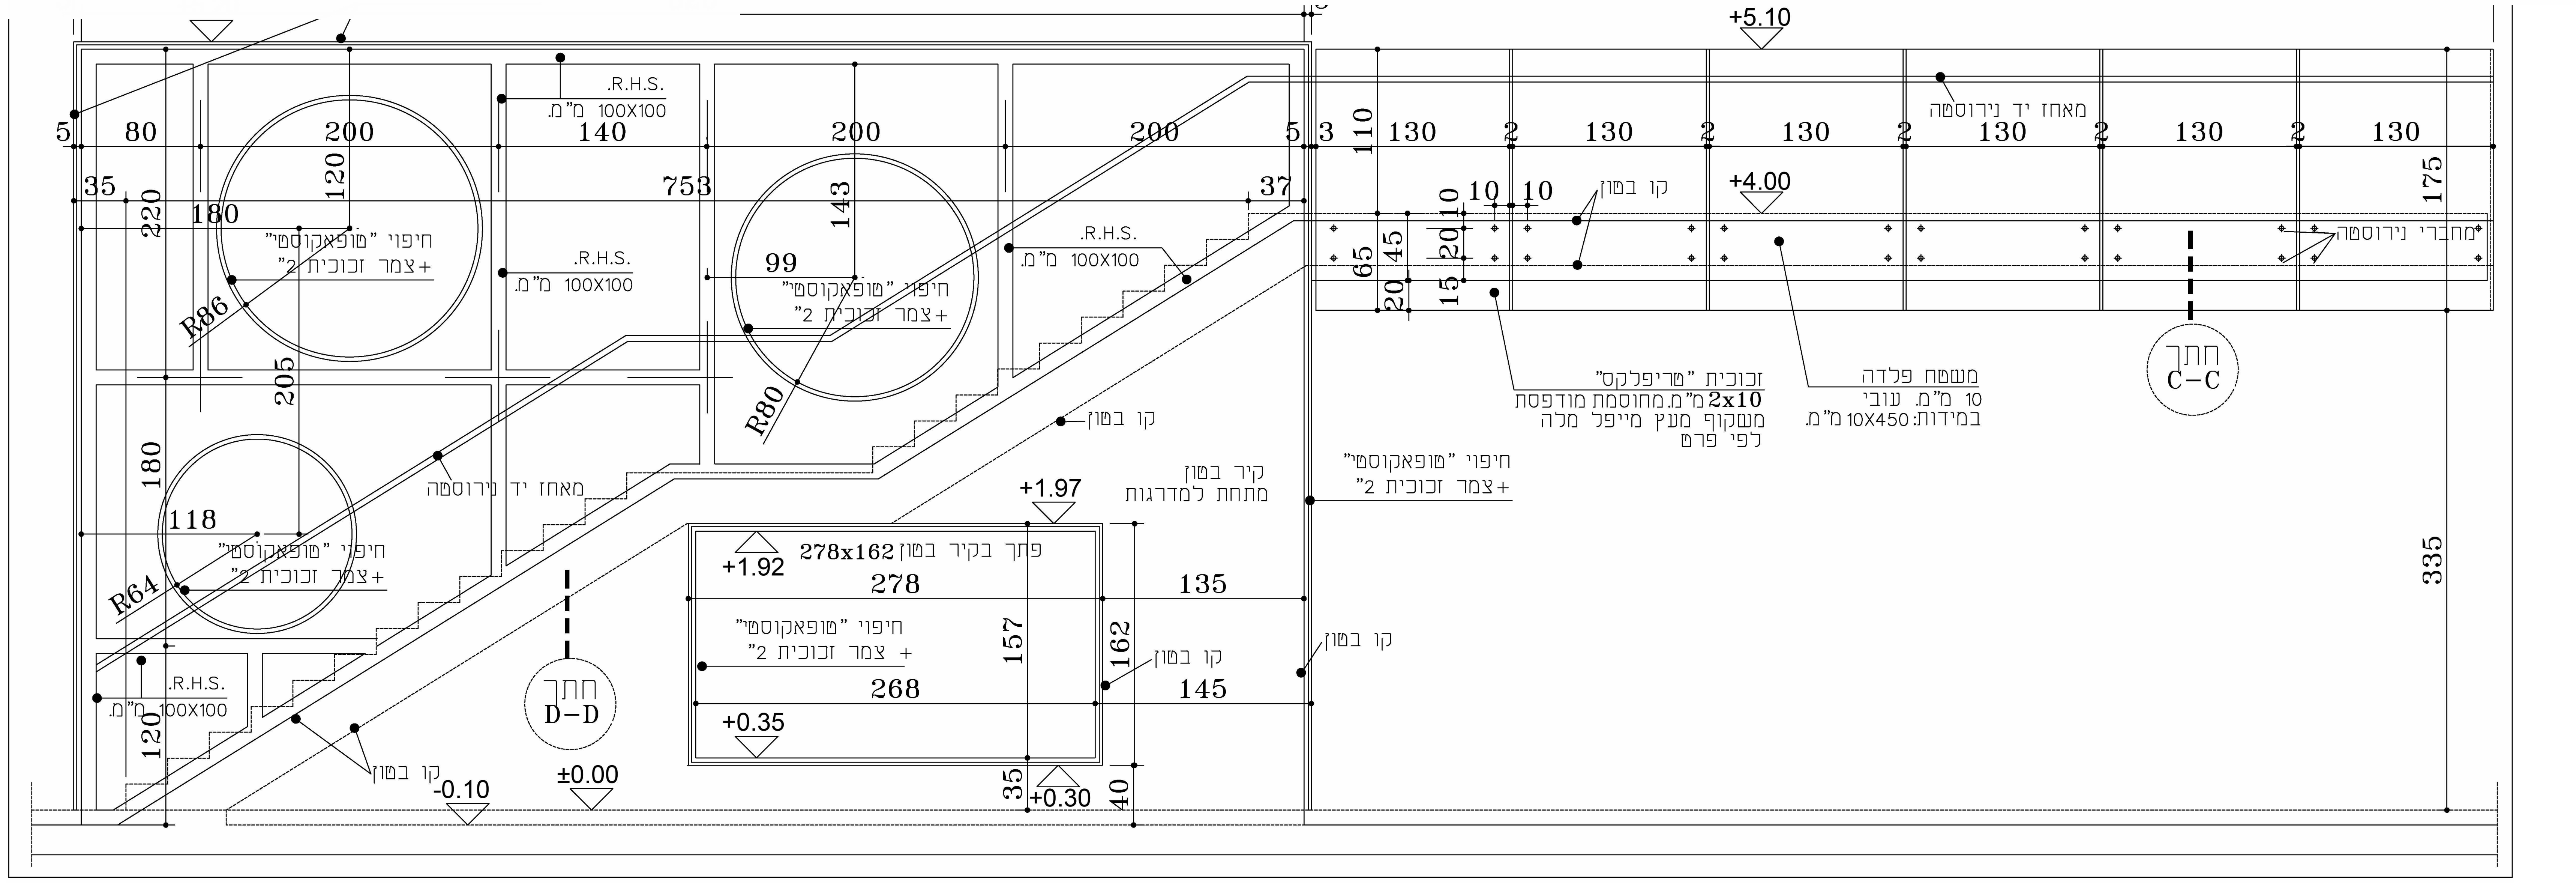
+5.10
5
80
200
140
200
200
5
3
110
130
2
130
2
130
2
130
2
130
2
130
175
35
220
180
120
753
R.H.S. 100X100 מ"מ
99
143
37
מאחז יד נירוסטה
+4.00
קו בטון
10
10
10
20
45
65
20
15
מחברי נירוסטה
חיפוי "טופאקוסטי" +צמר זכוכית 2"
R86
205
R80
180
118
R64
קו בטון
קיר בטון מתחת למדרגות
+1.97
זכוכית "טריפלקס" 2x10 מ"מ מחוסמת מודפסת משקוף מעץ מייפל מלא לפי פרט
משטח פלדה 10 מ"מ עובי במידות: 10X450 מ"מ
חתך C-C
פתח בקיר בטון 278x162
+1.92
278
135
157
162
קו בטון
268
145
+0.35
קו בטון
R.H.S. 100X100 מ"מ
חתך D-D
קו בטון
-0.10
±0.00
35
+0.30
40
335

מדרגות ראשיות:
רוחב נטו בין החיפויים =1.65מר .
רוחב בין הקירות קונסטרוקציה =1.75מר .
גודל שלח:28ס"מ גודל רום:17.4ס"מ
מדרגות בטון בחיפוי עץ.
מעקה : בנייה כולל ציפוי עץ5ס"מ .ומאחז יד נירוסטה.

הערות כלליות

1 .כל הזכויות על תכניות אלה שייכות לאדריכל
2 .הקבלן המבצע אחראי על תאום בין כל תכניות הביצוע של כל יועצי התכנון . במידה ויתגלו אי התאמות בין התכניות ,או חוסר בפרטים או כל אי בהירות אחרת ,עליו להודיע מיד לאדריכל
3 .הקבלן המבצע אחראי על כך שכל החומרים , האביזרים וחלקי בנין אחרים המורכבים בבנין באמצעותו ,יהיו בעלי תו תקן ישראלי .בהעדר תו תקן , יעמדו בדרישות מכון התקנים ובדרישות חוק התכנון והבניה
4 . על הקבלן לבדוק את התכניות ולהעביר למתכננים את הערותיו לתכניות , פרטים ומפרטים -לפני תחילת הבניה , או לפני ביצוע תכנית אשר אשר חל בה שינויים בזמן הבניה .במידה והקבלן ביצע בשטח עבודות אשר אינן לפי התכניות ,ולא אושרו ע" י המתכנןבכתב -תחול עליו אחריות מלאה לגבי עבודות הללו
5 .אין להתחיל בבניה המבנה , יסודות או חפירות בשטח בטרם קבלת היתר בניה מהועדה המקומית
6 . יש למקם את המבנה על המגרש על ידי מודד מוסמך ,כולל קביעת ה -0.00 - הכל לפי תכנית העמדה של האדריכל
7 .קו תחתון של מוצא צ.מ. ג יהיה בגובה15 +ס"מ מעל פני הקרקע או הריצפה המתוכננת, אלא אם כן צוין אחרת

תאריך	מהדורה	שינויים
30/10/25	1	Revision 1

תפוצה

תאריך	לקוח	קבלן	פיקוח |מנהל פרויקט	מיזוג אוויר	פיתוח ונוף	מעליות	אקוסטיקה	בטיחות	עיצוב פנים	מיגון	אולמות	אלומיניום	קונסטרוקציה	חשמל	אינסטלציה	תנועה וכבישים	מודד	נכים
30/10/25																		

הערה : כל מהלכי המדרגות במבנה יכללו בתי אחיזה תקניים בכפוף לת"י 1918 חלק 3.1 , סימני אזהרה שיותקנו בראש כל מהלכי המדרגות וכן פסי אזהרה תקניים שיותקנו בכל שלחי המדרגות בהתאם לדרישות ת" י1918 חלק 6

נופר
אדריכלים
NOFAR ARCHITECTS

רח ' נחלת יצחק32תל - אביב67448
טל:03-6918585 | פקס:03-6918787
דוא"ל :office@nofararchitects.com

Tel-Aviv 32 Nahalat Itzhak St.
Tel: 03-6918585Fax: 03-6918787
Email: office@nofararchitects.com

שם הפרויקט
להבים -היכל תרבות
Project

שם הגיליון
מדרגות -ראשי
Drawing

מספר גיליון
W-702
Drawing No.

שרטט
Author
Drawn By

בדק
Checker
Checked

מספר פרויקט
1758
Project No.

קנה מידה
Scale

תאריך
30/10/25
Date

מהדורה
2
Revision

○ לביצוע Final ○ למכרז Bidding ● לעיון Design

נתיב הקובץ
C:\Users\iddo\Documents\1758_003-Small_iddo95VNW.rvt
File Path