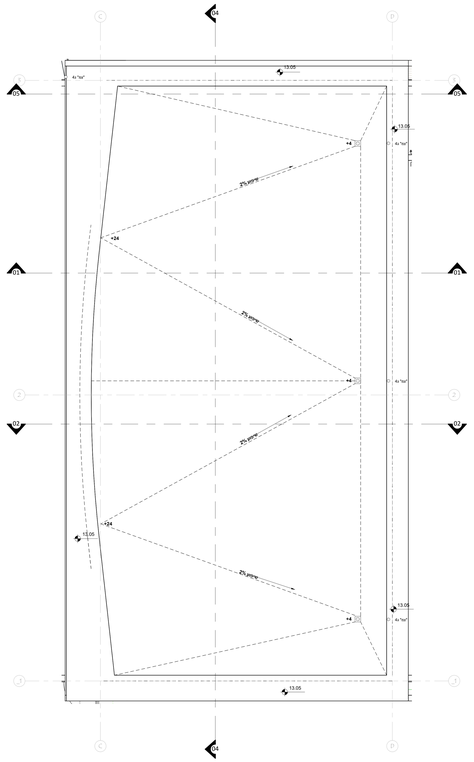

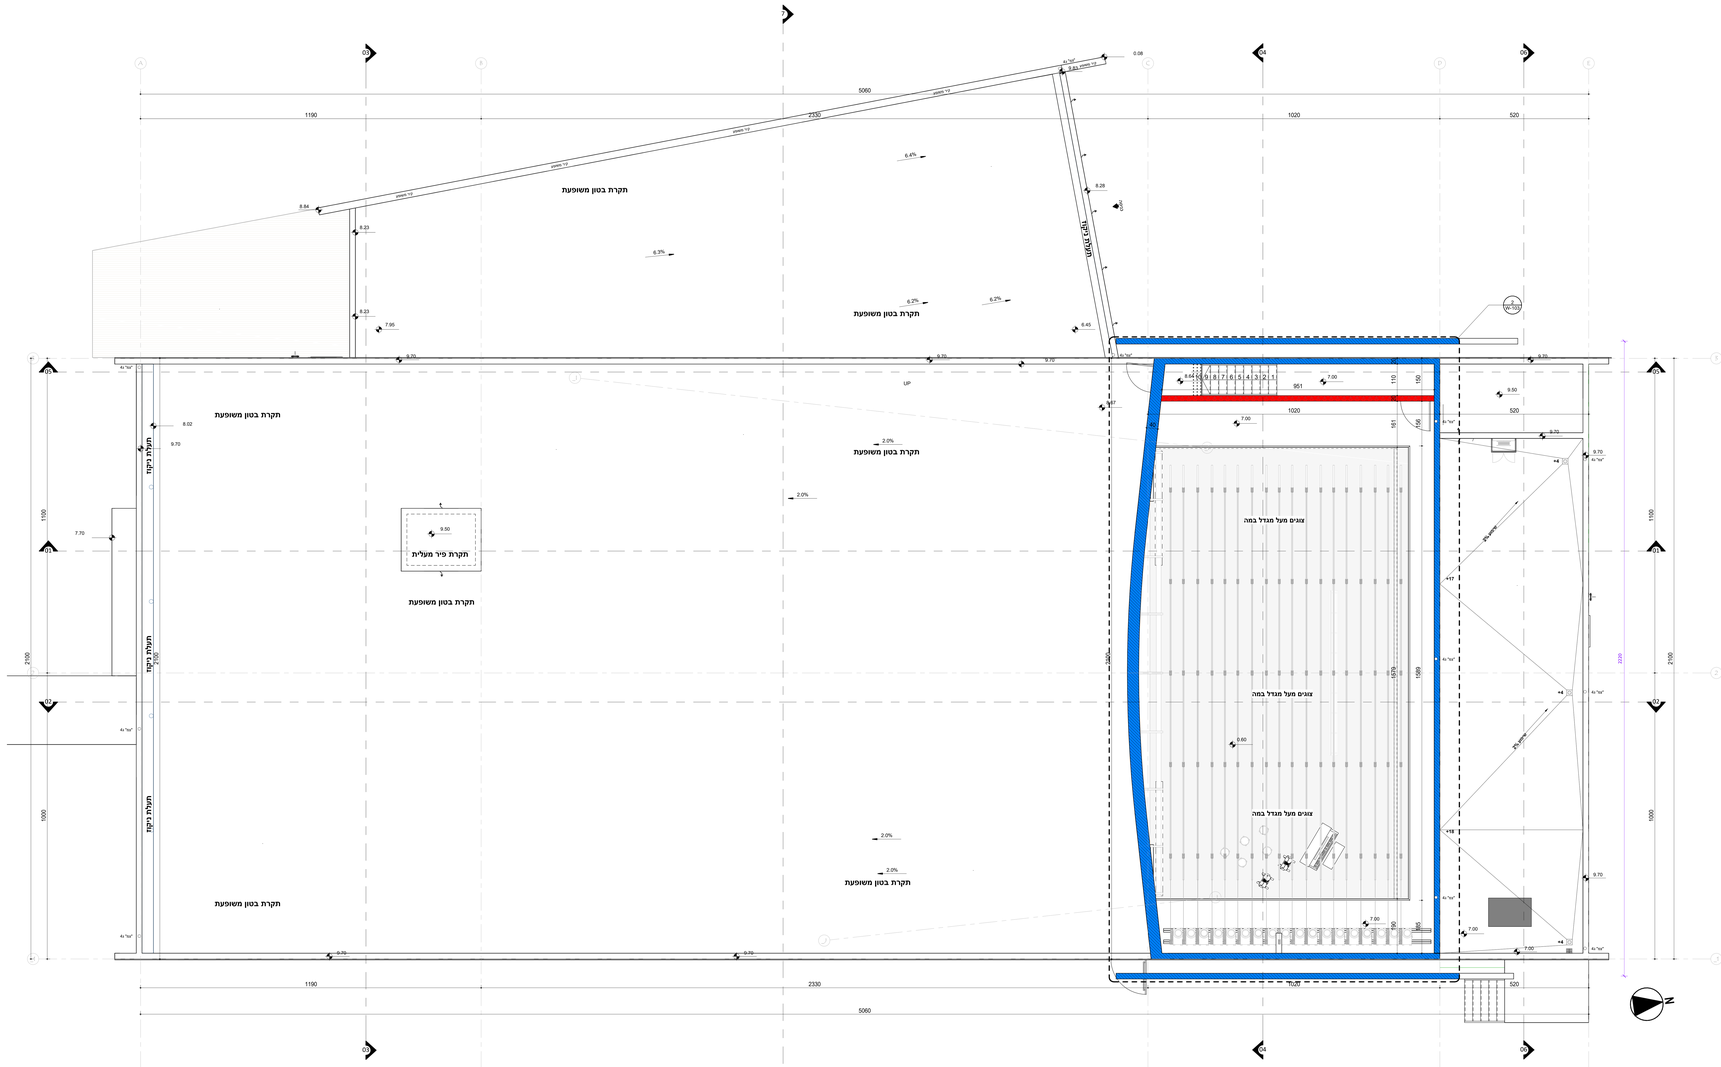

גג עליון
1 : 50

הערות כלליות

