


01
1:50

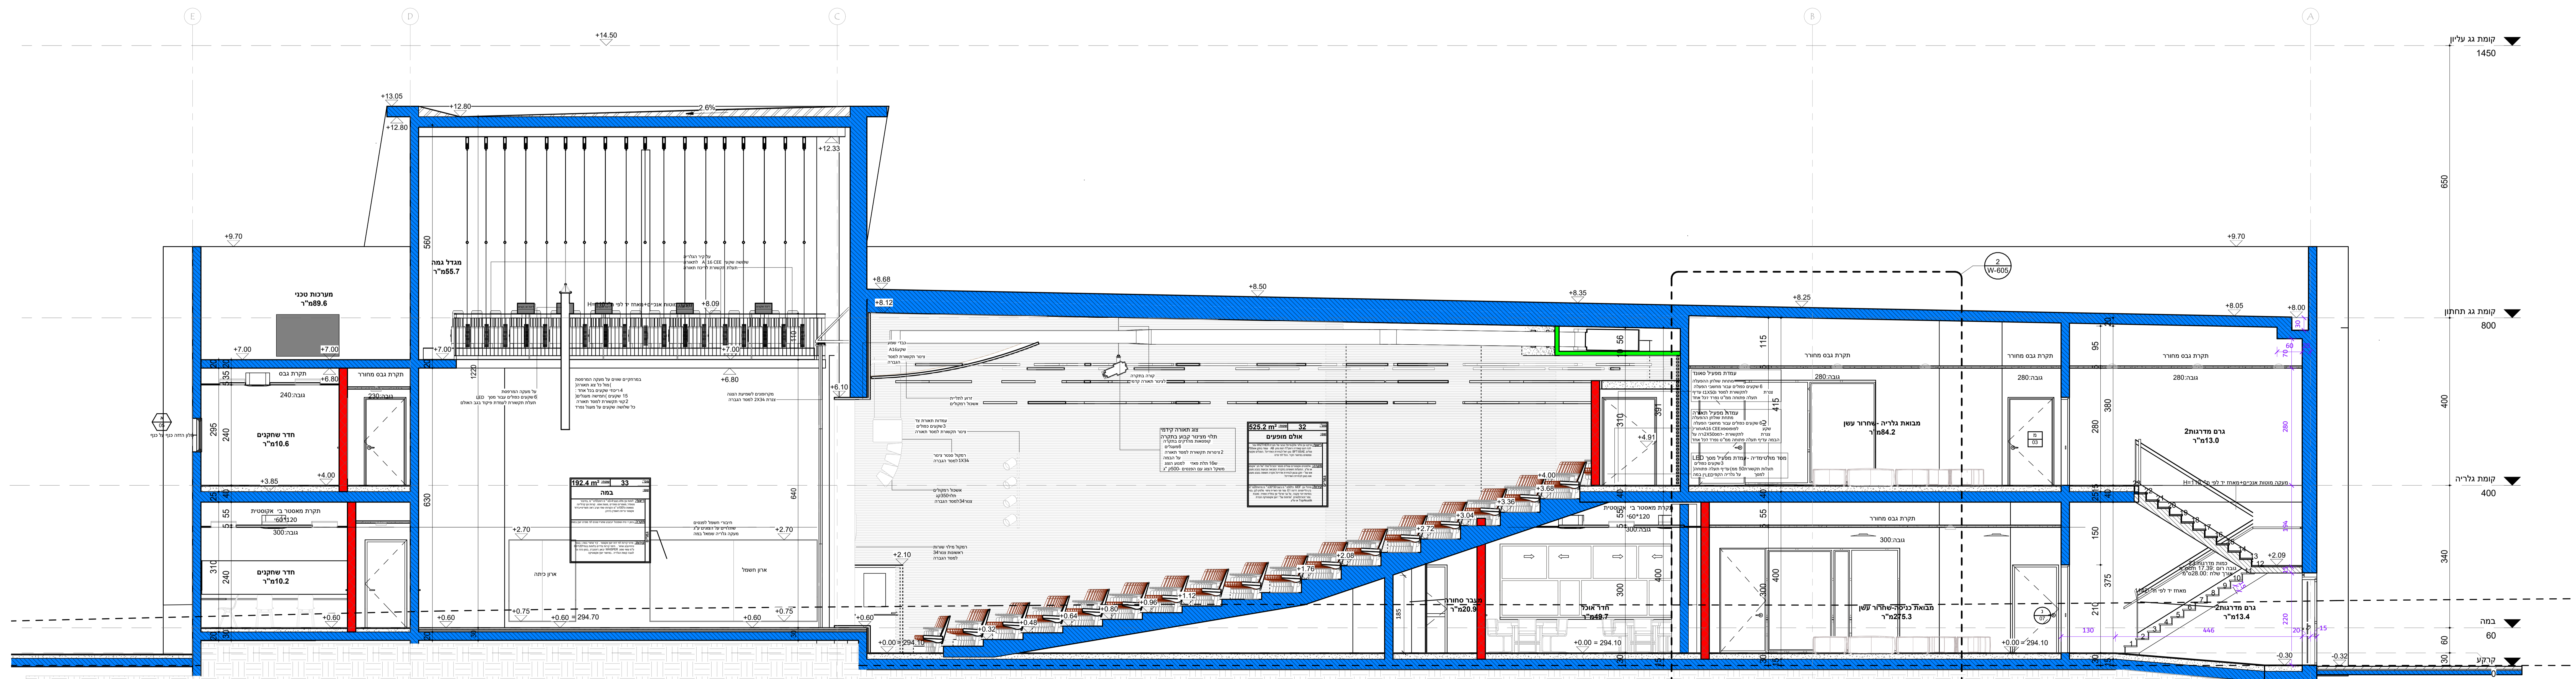

02
1:50

הערות כלליות

מחזור	תאריך	שינויים
1	30/10/25	הוספת תוכנית
2	01/11/25	שינוי תוכנית


הערות ביצוע (מהנדס ארנון כפיר)

- הקסטות/בתכנית ובחישוב כמות קונסטרוקציה/היתוך.
7. רשימת קבלני ביצוע:
אלום-גג בע"מ
IPLA
מידד
ג. פרוקטיס
אלקו
ד.ב. מוסקוביץ

נופר אדריכלים
NOFAR ARCHITECTS

רח' מנחם פורט 32 - בני ברק 5744804
טל: 03-6491877
פקס: 03-6491877
דוא"ר: nofar@nofararchitects.com

להבים - היכל תרבות

מספר תוכנית: 1758

מחזור: 3
תאריך: 01/11/25


