


03
1:50

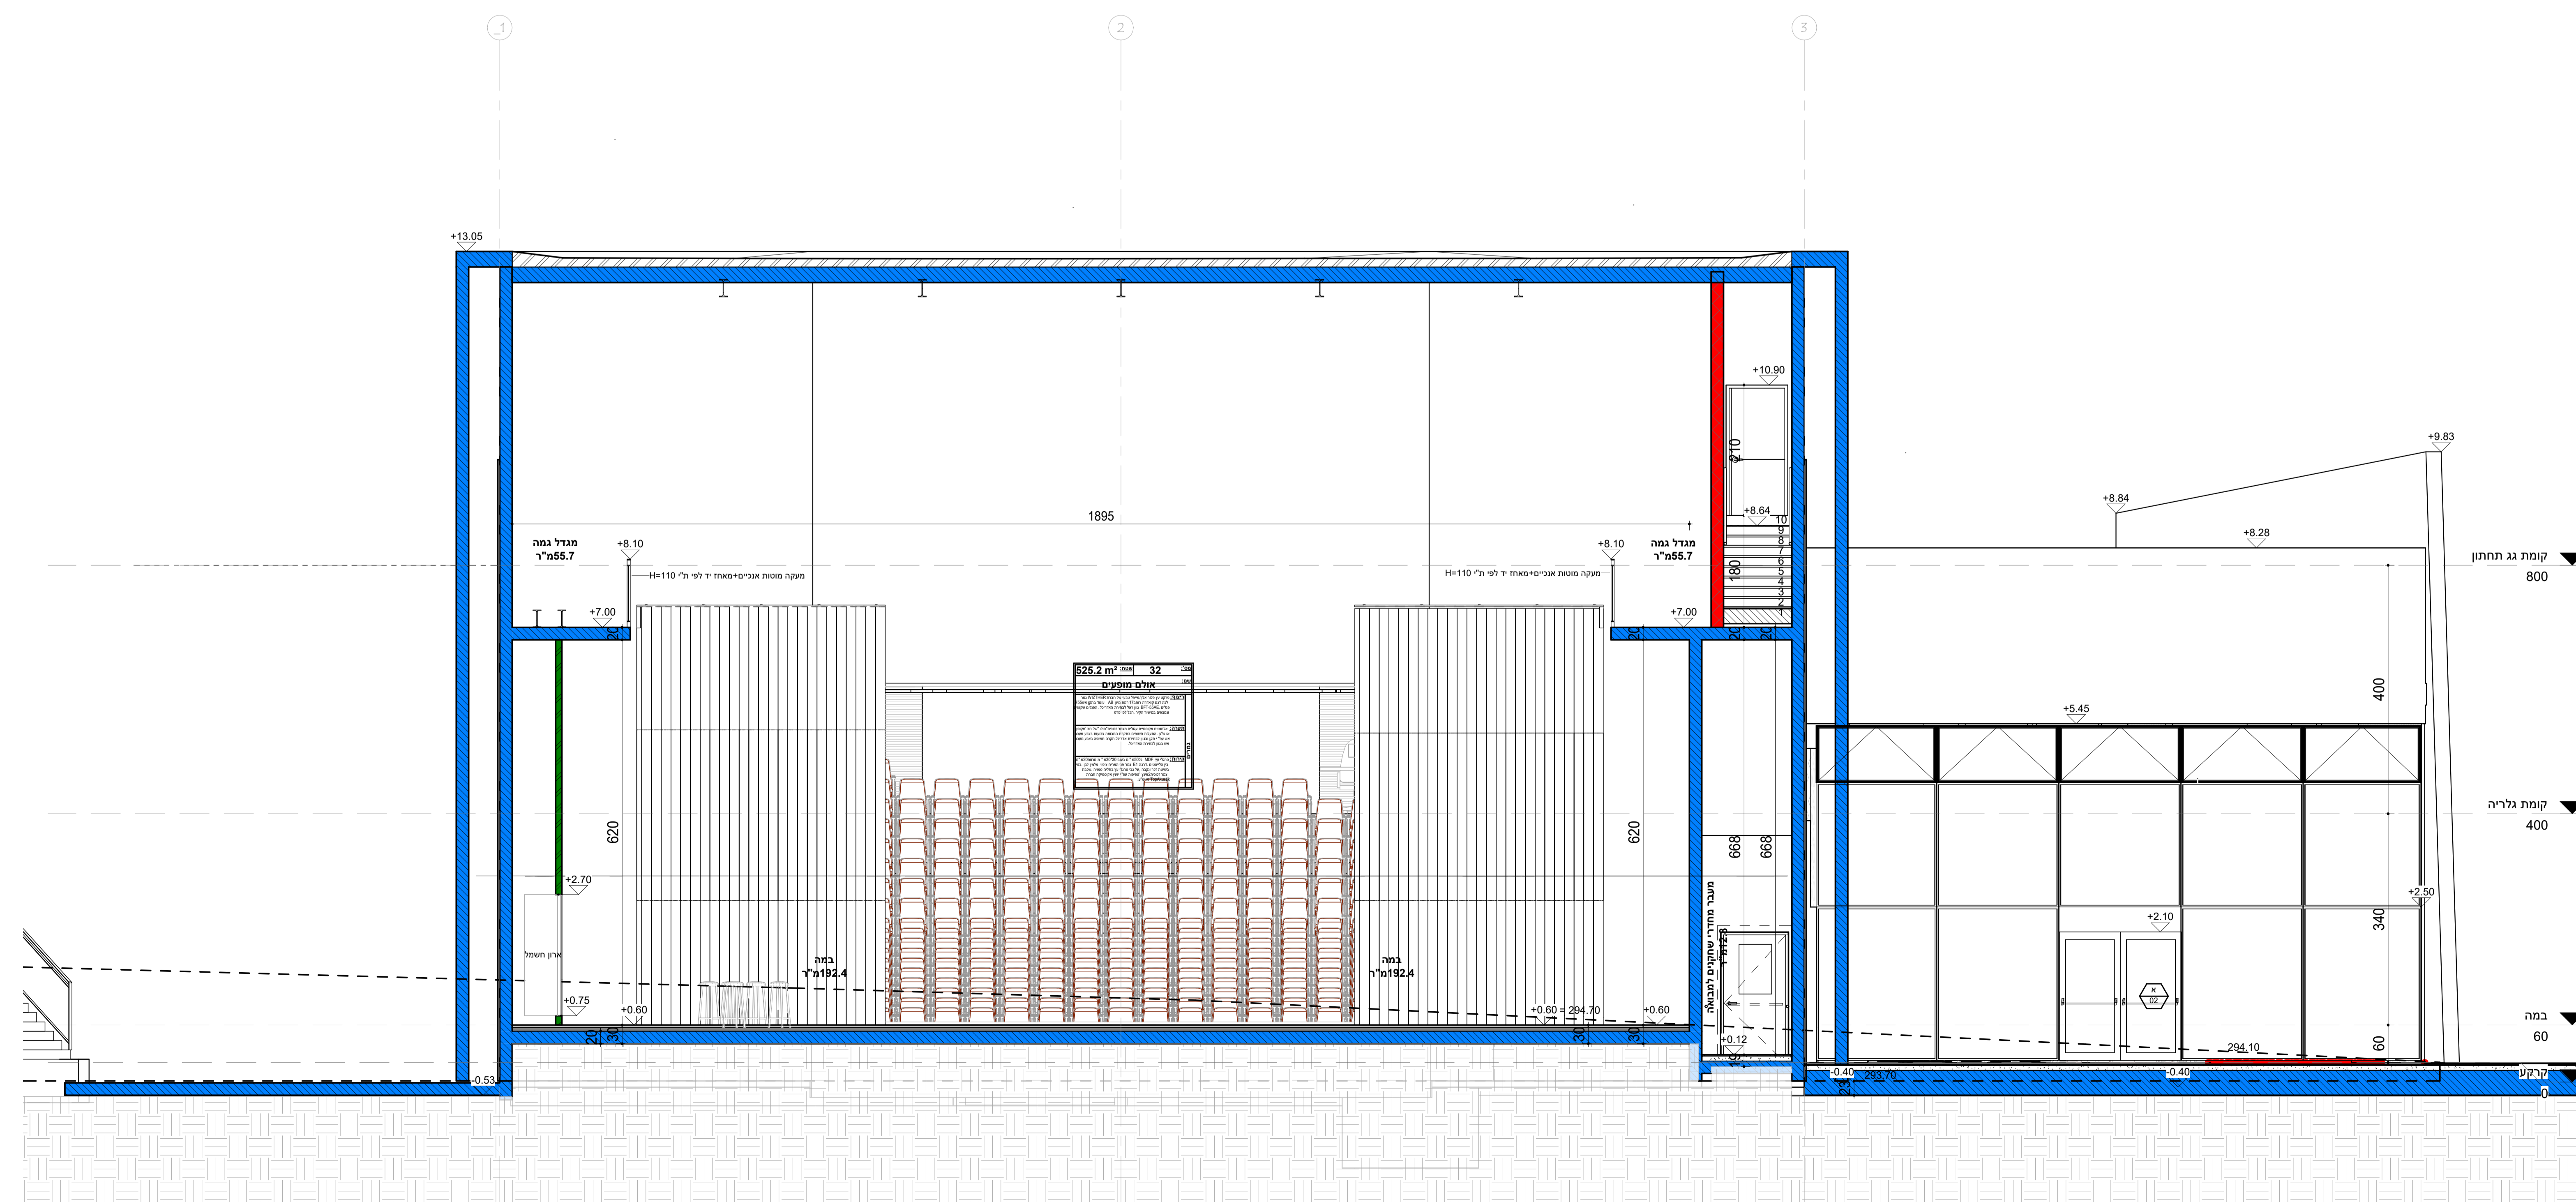

04
1:50

הערות כלליות

- כל המידות הנתונות הן מידות נטות.
- הקונסטרוקציה תבוצע לפי תוכנית הקונסטרוקציה.
- הקונסטרוקציה תבוצע לפי תוכנית הקונסטרוקציה.
שינויים	מחזור	תאריך
Revision 2	2	03/11/2025
קונסטרוקציה-פניה-קונסט	3	01/22/2025
Revision 1	1	30/10/25

תפוצה	

הערות ביצוע: מהנדס ארנון כפיר

- הקונסטרוקציה תבוצע לפי תוכנית הקונסטרוקציה ובחשיבו כמותר.
- הפאלון יהיה עשוי אלומיניום בהתאמה ALLOY 3003/3005 H42/44.
- האבזורים יהיו עשויים נירוסטה בעובי 0.6 מ"מ או אלומיניום 1.0 מ"מ.
- המזחלות תהיינה עשויות פח מגולוון גרם בעובי של 0.7 מ"מ או לחילופין ZN-275 עם שכבת ZN-180 מזחלה מפלדה 2.0 מ"מ בגולוון צבע תעשייתי מסוג סופרדור 20 או ש"ע.
- בין חומרים אלומיניום ופלדה תעשה הפרדה בין חומרים למניעת שיתוך.
- פרטי הביצוע בתוכנית הם פרטים-מנחים, הקבלן ישתמש בשירותיהם של שרטט ומנחה כנדרש בפרט SD מקצועי לחיפוי להכנת תוכנית הכללי הספר הכחול ולאישור האדריכלים והפיקוח.
- רשימת קבלני ביצוע:
אלום-גג בע"מ
IPLA
מיד
נה פרויקטים
אלוקל
דב-מוסקוביץ
ד"ר דני גולן
פל-ג

נופר אדריכלים
NOFAR ARCHITECTS

רח' ימית 32 נהלאל 5810103
טל: 03-6918589
אימייל: office@nofararchitects.com

להבים-היכל תרבות

Project: להבים-היכל תרבות

Drawing: 3,4 חתכים

Drawing No: W-201

Project No: 1758

Scale: 1:50

Date: 01/22/2025

Revision: 3














