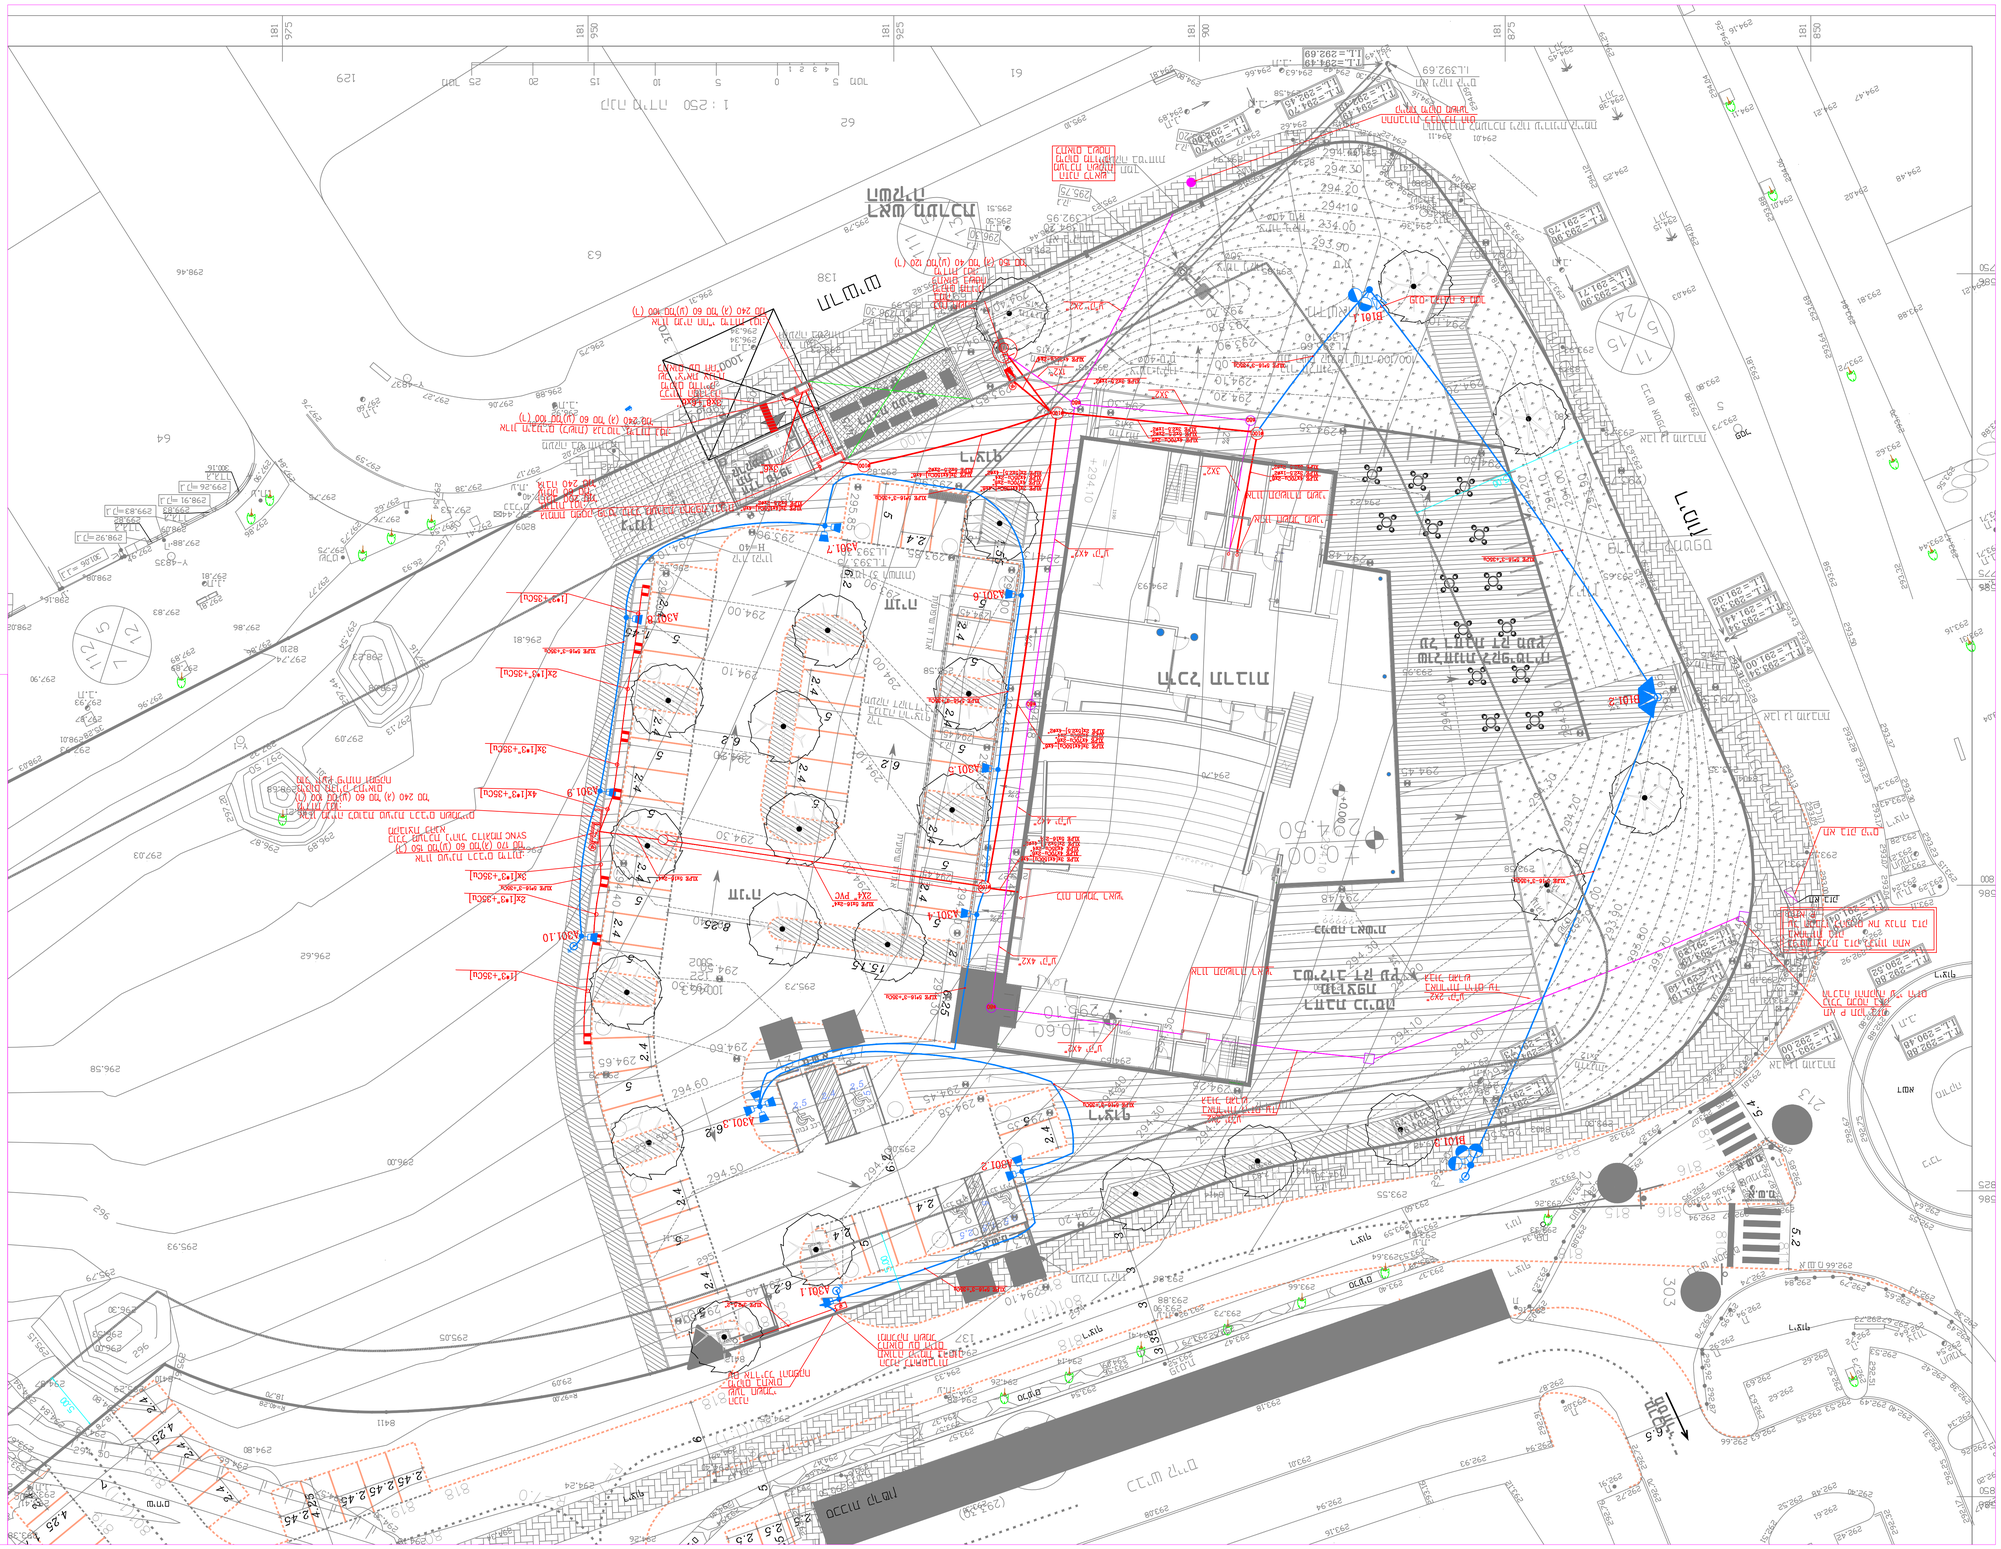
1 : 250
