


### רשימת פרטי ביצוע

אש-3	אבן שפה כיבוי יזרעלי
אש-7	אבן שפה גניתי יזרעלי
אש-12	אבן שפה מוגנת לכביש
אש-8	אבן שפה מוגנת
אש-1	אספלט לחניה
תע-5	תעלה ניקוז דו שיפועית
ת-2	תא בקורת
קל-7	קולטן מלבני
ב-4	בור תחלול
ג-29	מעקה בטיחות
ק-32	קרן בסון מחופה
ס-40	ספסל לביאי
ב-3	ברדיה לביאי
ר-102	דק עץ
א-12	אנפנתון דגם לביאי
מב-10	מאוזן די למדרגת מרצפה
מב-14	מאוזן די למדרגת מרקרי
מ-5	מדרגת גישות
ר-19	ריצוף אורנו
ר-15	ריצוף מדרכה
סר-7	גומה לסימני עץ
פ-4	פרנולה

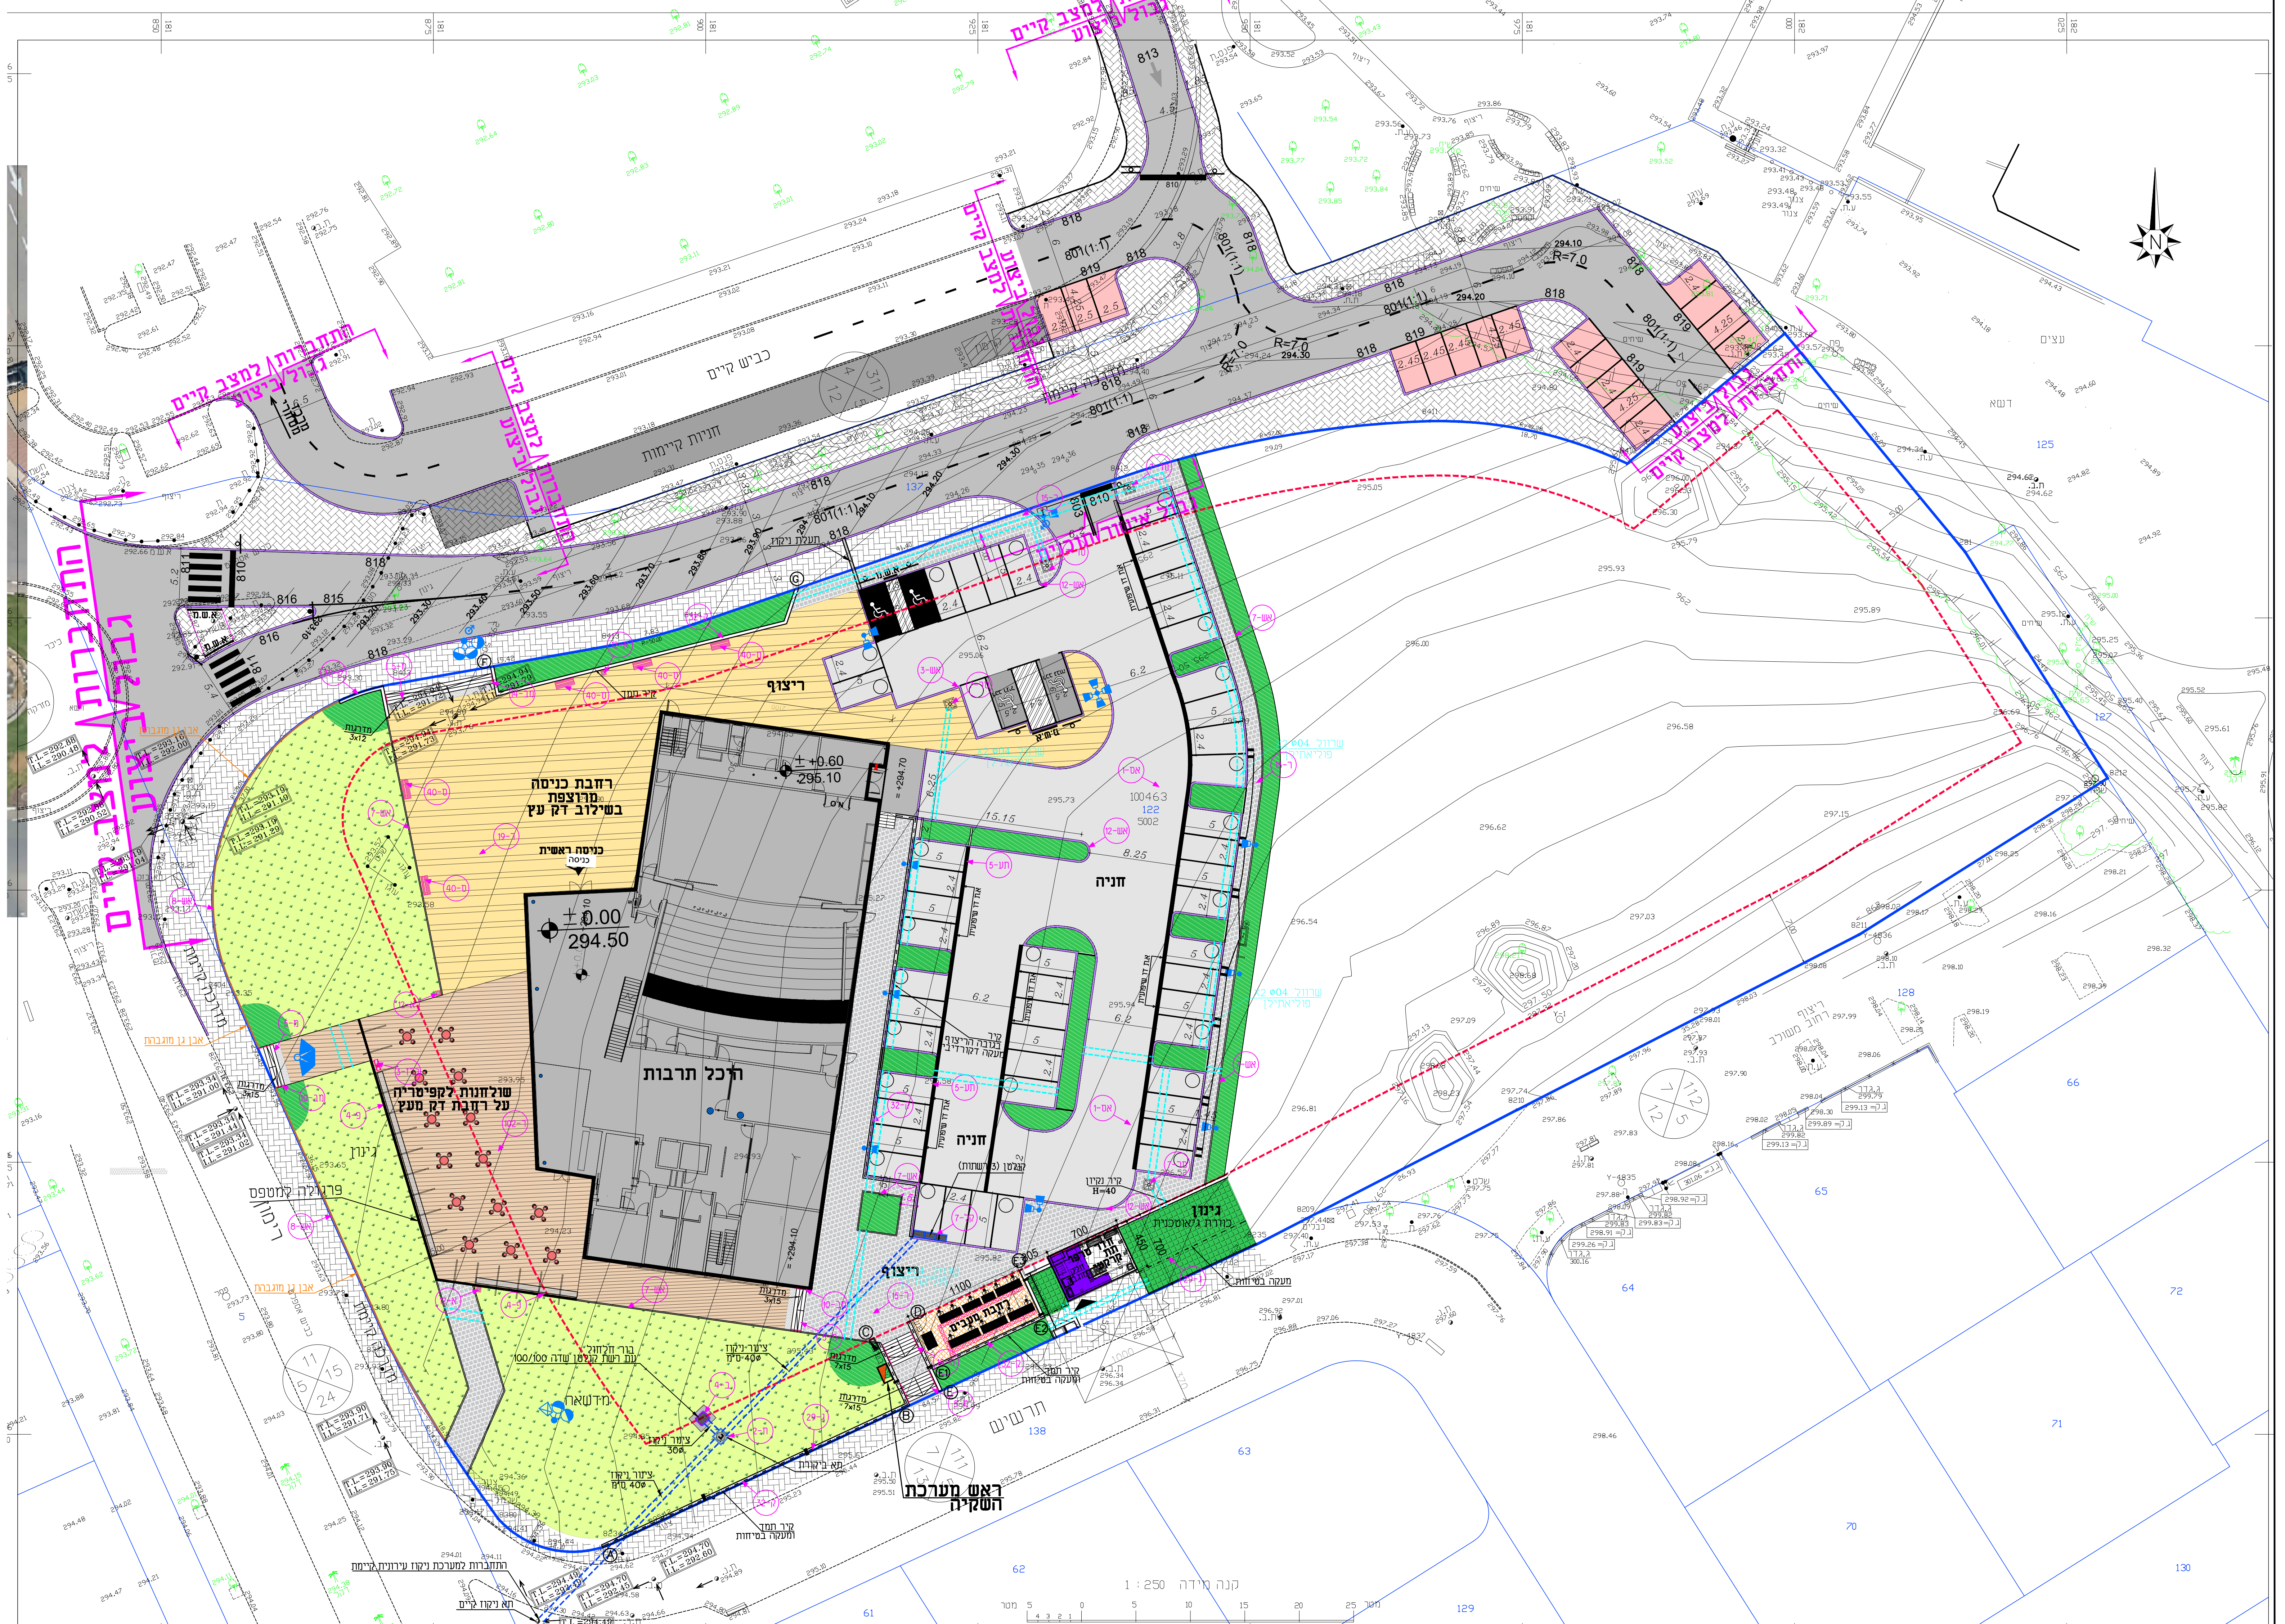

תאריך	תפוצה	שינויים תפוצה
01.10.24	נופר	תכנית ראשונית
15.10.24	נופר	עטון תכנית מדינה
23.07.25	נופר	עטון אדריכלות
28.07.25	נופר	עטון תכנית חושה
04.09.25	נופר	עטון תכנית חנוכה
16.09.25	נופר	התקפת חדר מוסר
18.09.25	נופר	עטון תכנית חושה
18.09.25	נופר	עטון חדר מוסר
05.10.25	נופר, חושל	עטון חדר מוסר
08.10.25	נופר, חושל	עטון חדר מוסר
22.10.25	נופר, חושל	עטון חדר מוסר
12.11.25	נופר, חושל	עטון חדר מוסר
23.11.25	נופר, חושל	עטון חדר מוסר
11.12.25	נופר, חושל	עטון חדר מוסר

**היכל תרבות להבים הפנייה לפרטים**

<input type="checkbox"/> לביצוע	<input checked="" type="checkbox"/> למכרז	<input type="checkbox"/> לעיון
חסי בקשה	קנין	1:250
חסי גיוון	חסי גיוון	2

**אילן אדריכלות גנים ונוף**

רחובות 5, רדו הרדון 45263 טל 09-7429800 פקס 09-745525 E-mail: ilanarc@ilvision.net.il