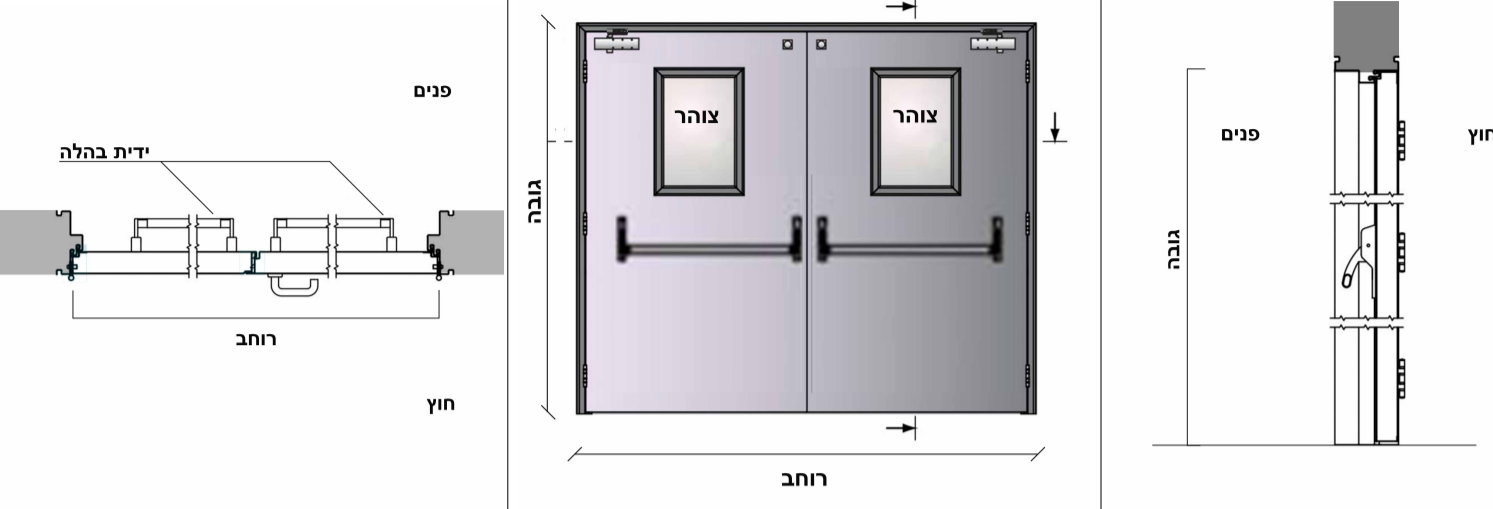
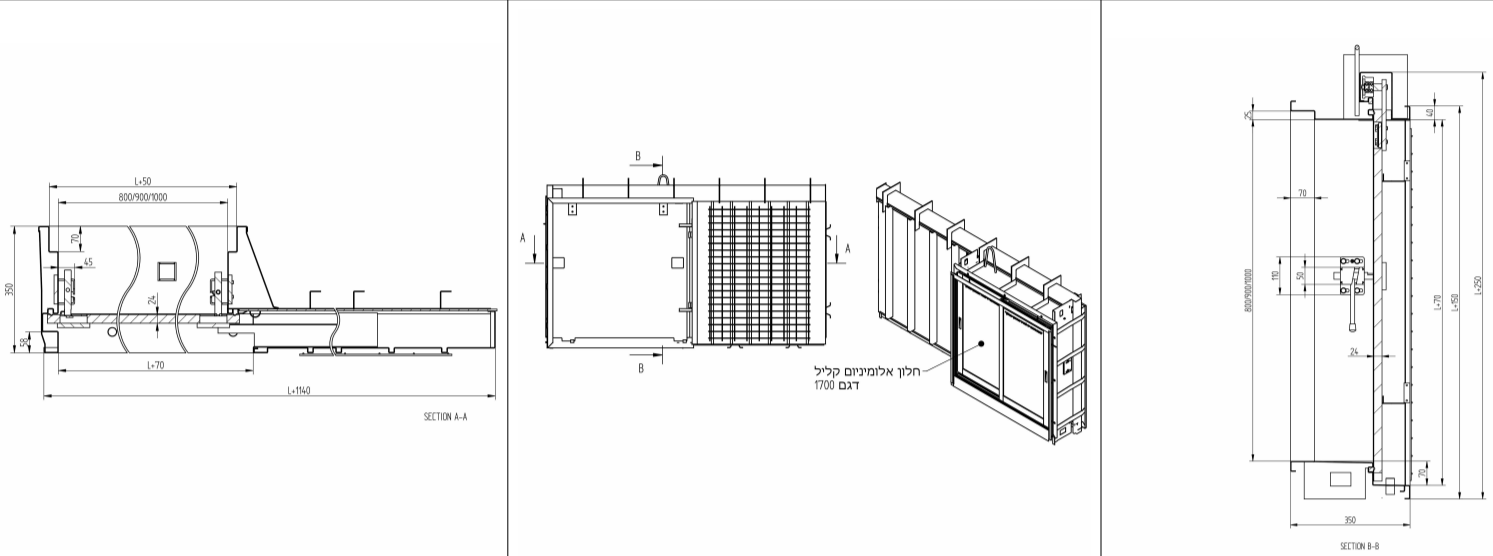
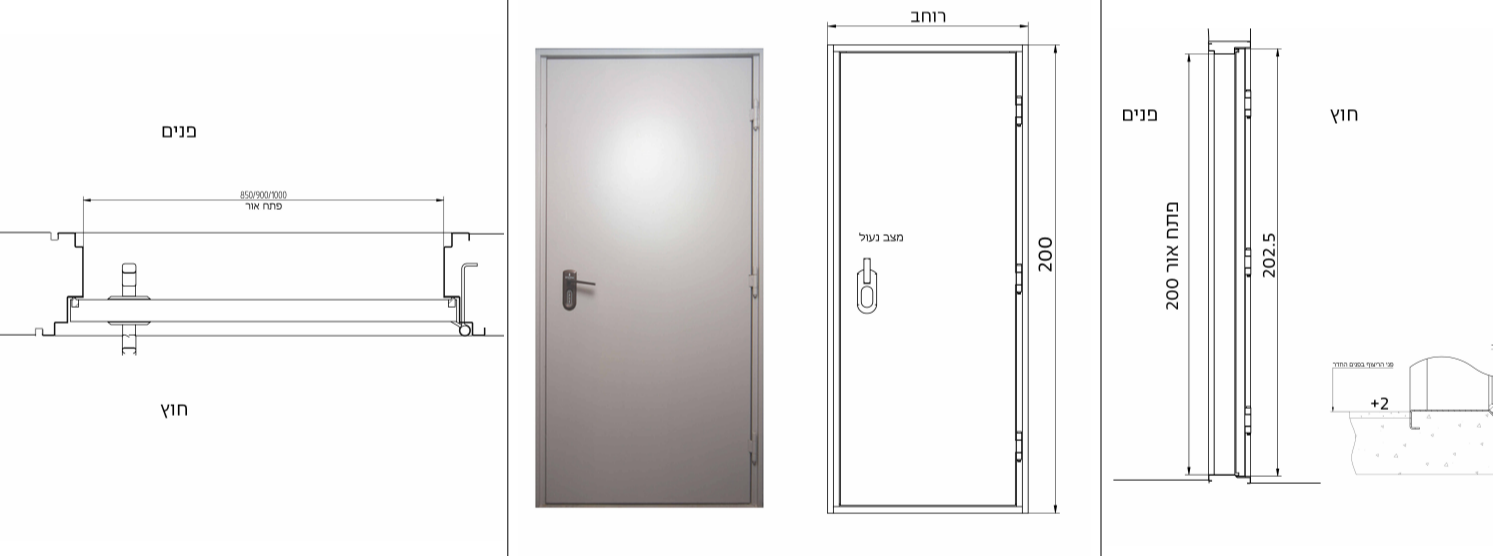
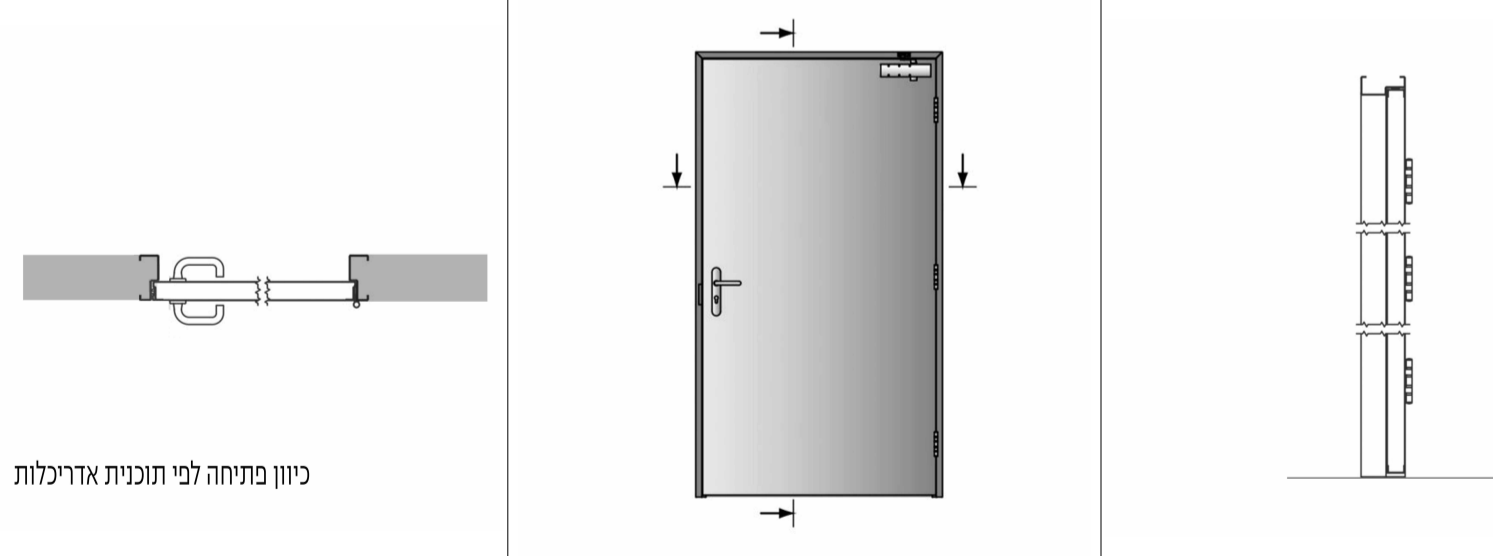


רשימת מסגרות

מק"ט	שם	מידות	רוחב	גובה	סוג	חומר	חזית	תכנית	תאור	משקוף	פתיחה	מנעול	צירים	ידיים	זכוכית	גמר	הערות	פרט	כמות
07	דלת אש דו כנפית + צוהר	200/260	200	260	מ			ד.א. צ. 30/30. דלת אש דו כנפית דגם ארופאי, מפלדה מגולוונת, ממולאות בצמר סלעים בצפיפות 120 קג/מ <sup>3</sup> פס תופה בהיקף הדלת יש להתקין מנגנון נגד מערכת האצבעות בין המשקוף לכנף	משקוף מפח מכופף תוצרת פלרו או ש"ע עובי 2.0 מ"מ - רוחב לפי עובי קיר + גמר מגולוון צבע	פתיחה רגילה, מנהול בהלה, כיוון פתיחה לפי תוכנית 1:50	מנעול פאניק ISEO תוצרת ציית בהלה TOU/CHBAR I- PUSHBAR תוצרת ISEO	צירי פייפ מגולוונים גמר נירוסטה	ידיית פלדה מצופות פלסטיק שחור	צוהר מלבנים זכוכית טריפלקס שקופה מחוסמת 2 שכבות 4+4 מ"מ מודבקות ע"י שכבת PVB 1.52 בעובי 2.0 מ"מ. באישור יועץ בטיחות ובהתאם לתקן ישראלי בלבד	RAL צבע בתנור מתוך קטלוג לבחירת האדריכל	GEZE - TS "מחזיר שמן עליון או ש"ע, משולב עם מנגנון 2000" ופתיחתה יש להתקין מנגנון נגד מערכת האצבעות בין המשקוף לכנף הדלת בכיוון הפתיחה	1. דלת אש דו כנפית 30 פרט היצור "פלרו" או ש"ע	1	
08	חלון הדף מוסדי - דור חדש	100w/100h	10	10	מ			חלון הדף - חלון פלדה חד כנפי הזזה לכיס המיועד לממ"מ במידות 100/100 משולב עם חלון אלומיניום חד כנפי הזזה לכיס ואטום לגזים דוגמת פלרו הנדסה או ש"ע כולל מעקה נגד נפילה בגובה 150 ס"מ - לא נדרש במקרה של סורגים	עפ"י תקן הג"א	חלון הדף+חלון חד - אלומיניום כוסי	עפ"י תקן הג"א	עפ"י תקן הג"א	עפ"י תקן הג"א	עפ"י תקן הג"א	א. הכל ע"פ תקן ישראלי ובדיקת מכון התקנים. ב. הכל לפי פרט יצור ובאישור גזים אדריכל ואישור הג"א	חלון "דור חדש" אטום או ש"ע	3		
09	דלת הדף מוסדית	<varies>	10	20	מ			דלת הדף מוסדית - דלת פלדה אטומה בפני גזים, לפי תקן הג"א, יש להתקין מנגנון נגד מערכת האצבעות בשני צידי הצירים. יש להוסיף מתקן שיפועי פריק לתליה בצד הדלת/משקוף הדלת שחתיכו משולש ישר זווית 2/4 ס"מ ובאורך הפתח עם תופסנים לקיבוע בטוח בפנתח הדלת	משקוף פח בעובי עפ"י תקן הג"א רוחב לפי עובי הקיר כולל הכנה צירים עבור דלת פנימית	כנף אחת לפתיחה רגילה כיוון פתיחה לפי תוכנית 1:50	עפ"י תקן הג"א	עפ"י תקן הג"א	עפ"י תקן הג"א	עפ"י תקן הג"א	עפ"י תקן הג"א	א. הכל לפי פרט יצור ובדיקת מכון התקנים. ב. הכל לפי פרט יצור ובאישור הג"א	עפ"י תקן הג"א	3	
10	דלת אש חד כנפית	100/210	100	210	מ			דלת עמידת אש חד כנפית מפלדה לפי פרט היצור "רינגל" או ש"ע GEZE "מחזיר שמן הידרואולי עליון או ש"ע - מתאים למשקל הדלת 2000 מעצור פלב"מ בקיר לעצירה ותפיסת הדלת בגובה 2 מ"מ מנגנון נגד מערכת האצבעות, דגם שקוף בין המשקוף לכנף משני צידי הכנף הדלת וכל האמור בת" 6185 לדלתות במסודות חינוך יש להתקין ש"ע יציאה מואר מעל הדלת	משקוף מפח מכופף עם שן הפרדה דגם תוצרת פלרו 3100 רינגל "חסין" או ש"ע עובי 2.0 מ"מ, רוחב לפי עובי קיר + גמר מגולוון צבע	פתיחה רגילה, כיוון פתיחה לפי תוכנית אדריכלית	מנעול צילינדר או שווה "ECO" ערך	צירי פרפר 3 "דגם" טיווני תוצרת רינגל "או" לגרם 4.5 ידיית קוטר 23 מ"מ גדם זרזטה קוטר 181.25 מ"מ דגם R-80, R180 נירוסטה	גמר נירוסטה	"מגולוון + שכבת נוש פריימר (צינכרומט) + יסוד 2+ שכבות סופרלק", גוון לפי בחירת האדריכל	לפי פרט היצור ובאישור האדריכל	לפי יצור באישור האדריכל	1		
12	דלת מילוט אקוסטית + ידיית בהלה כנף וחי	(80+40)/205			מ														1
13	דלת כנף וחי אקוסטית + מילוט + צוהר	(80+40)/205			מ														1