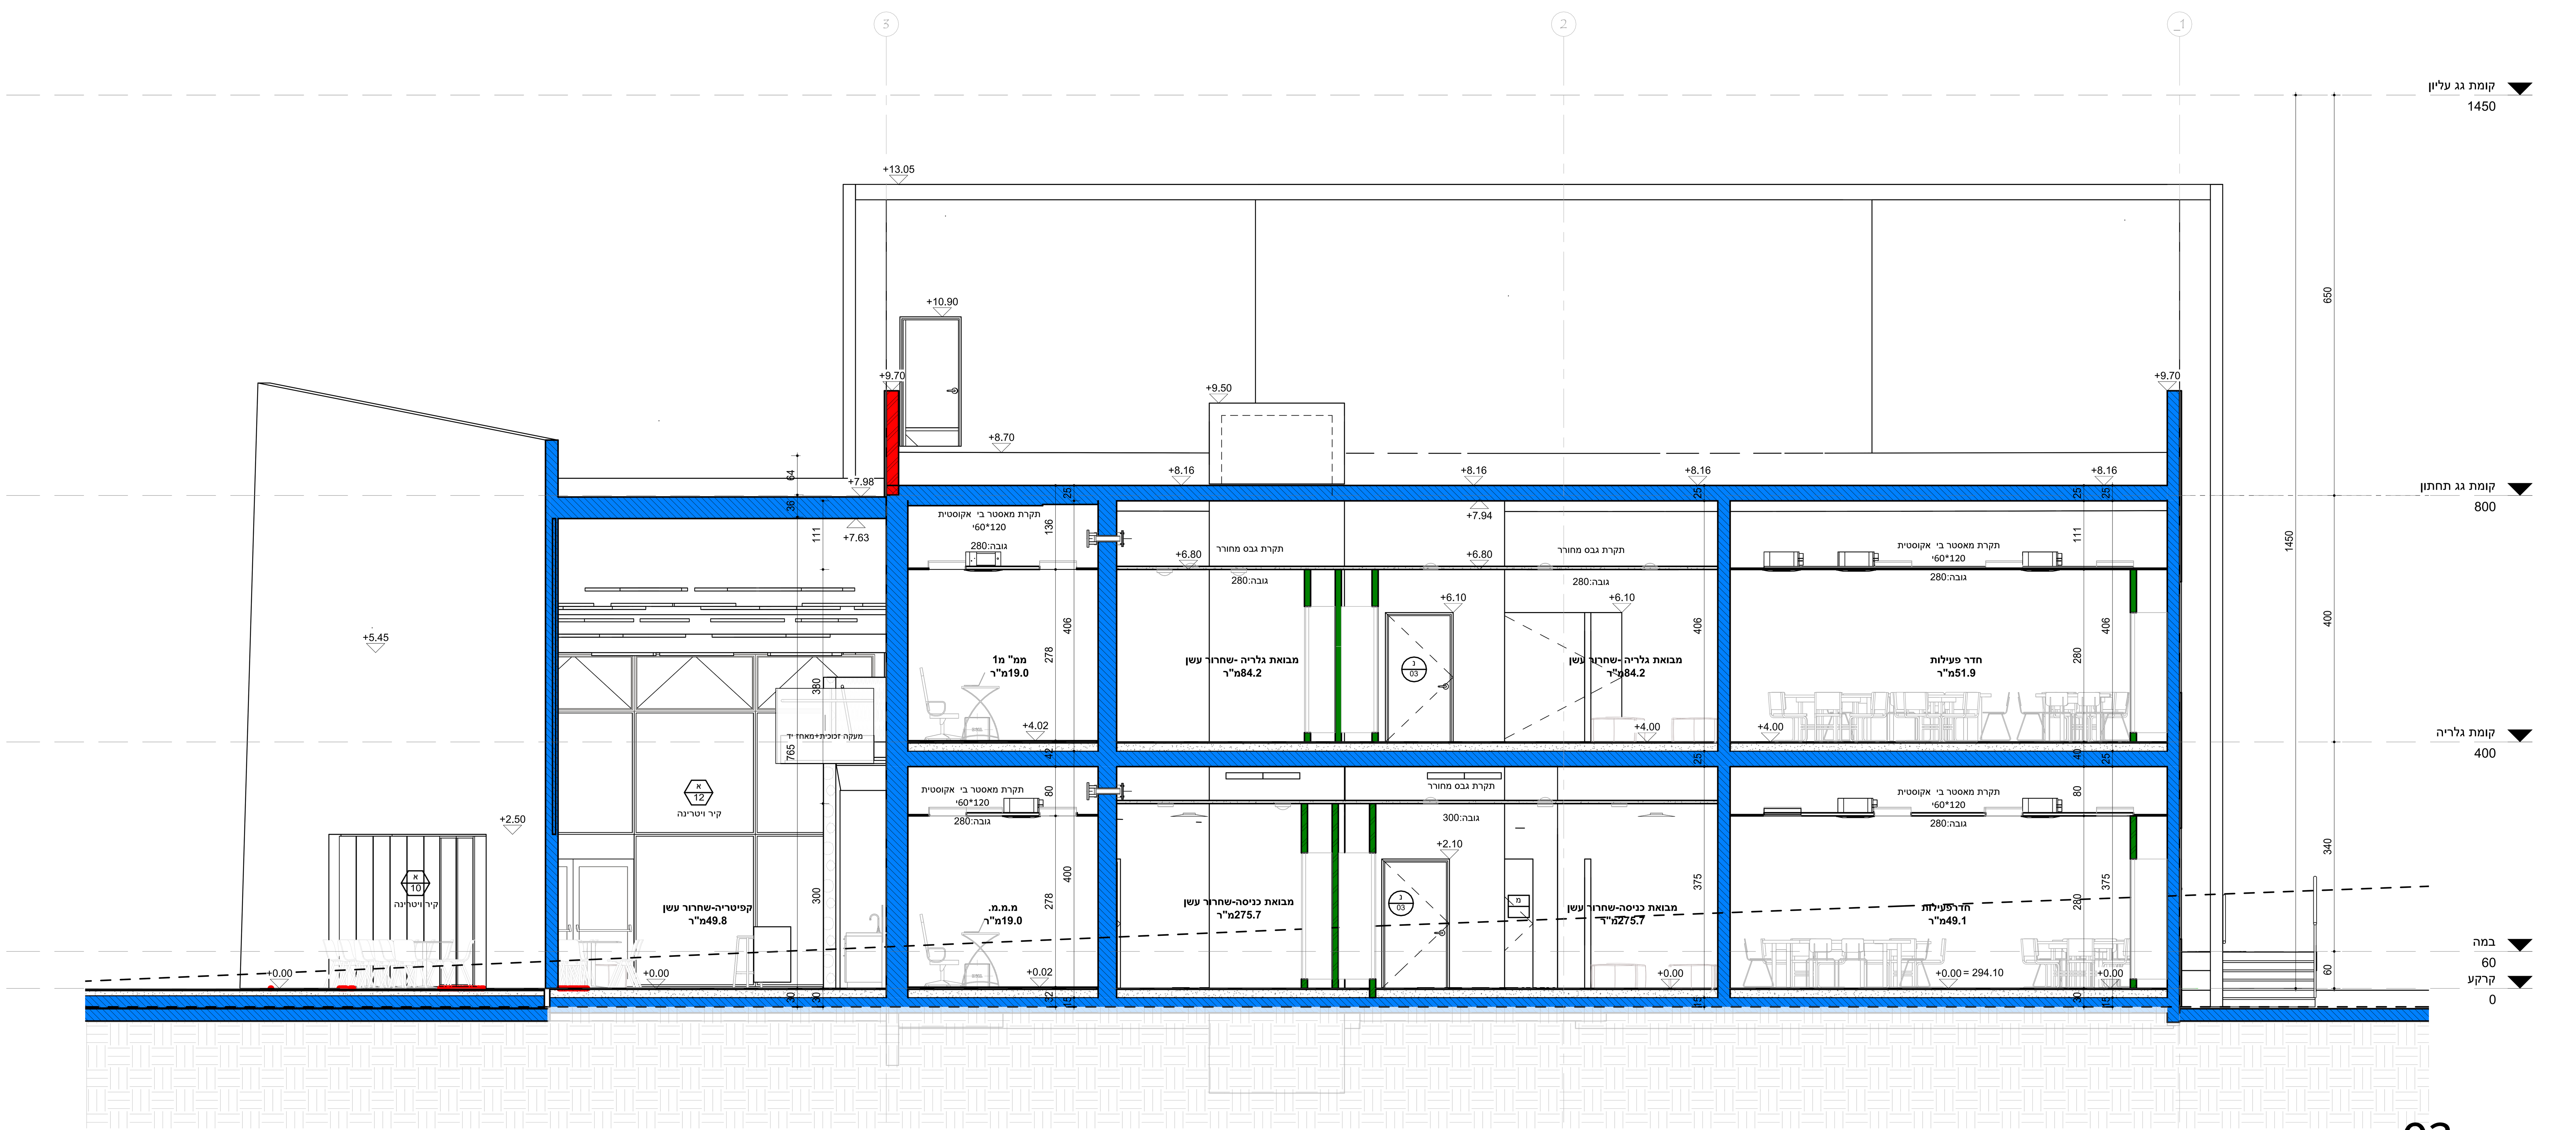

03

1 : 50

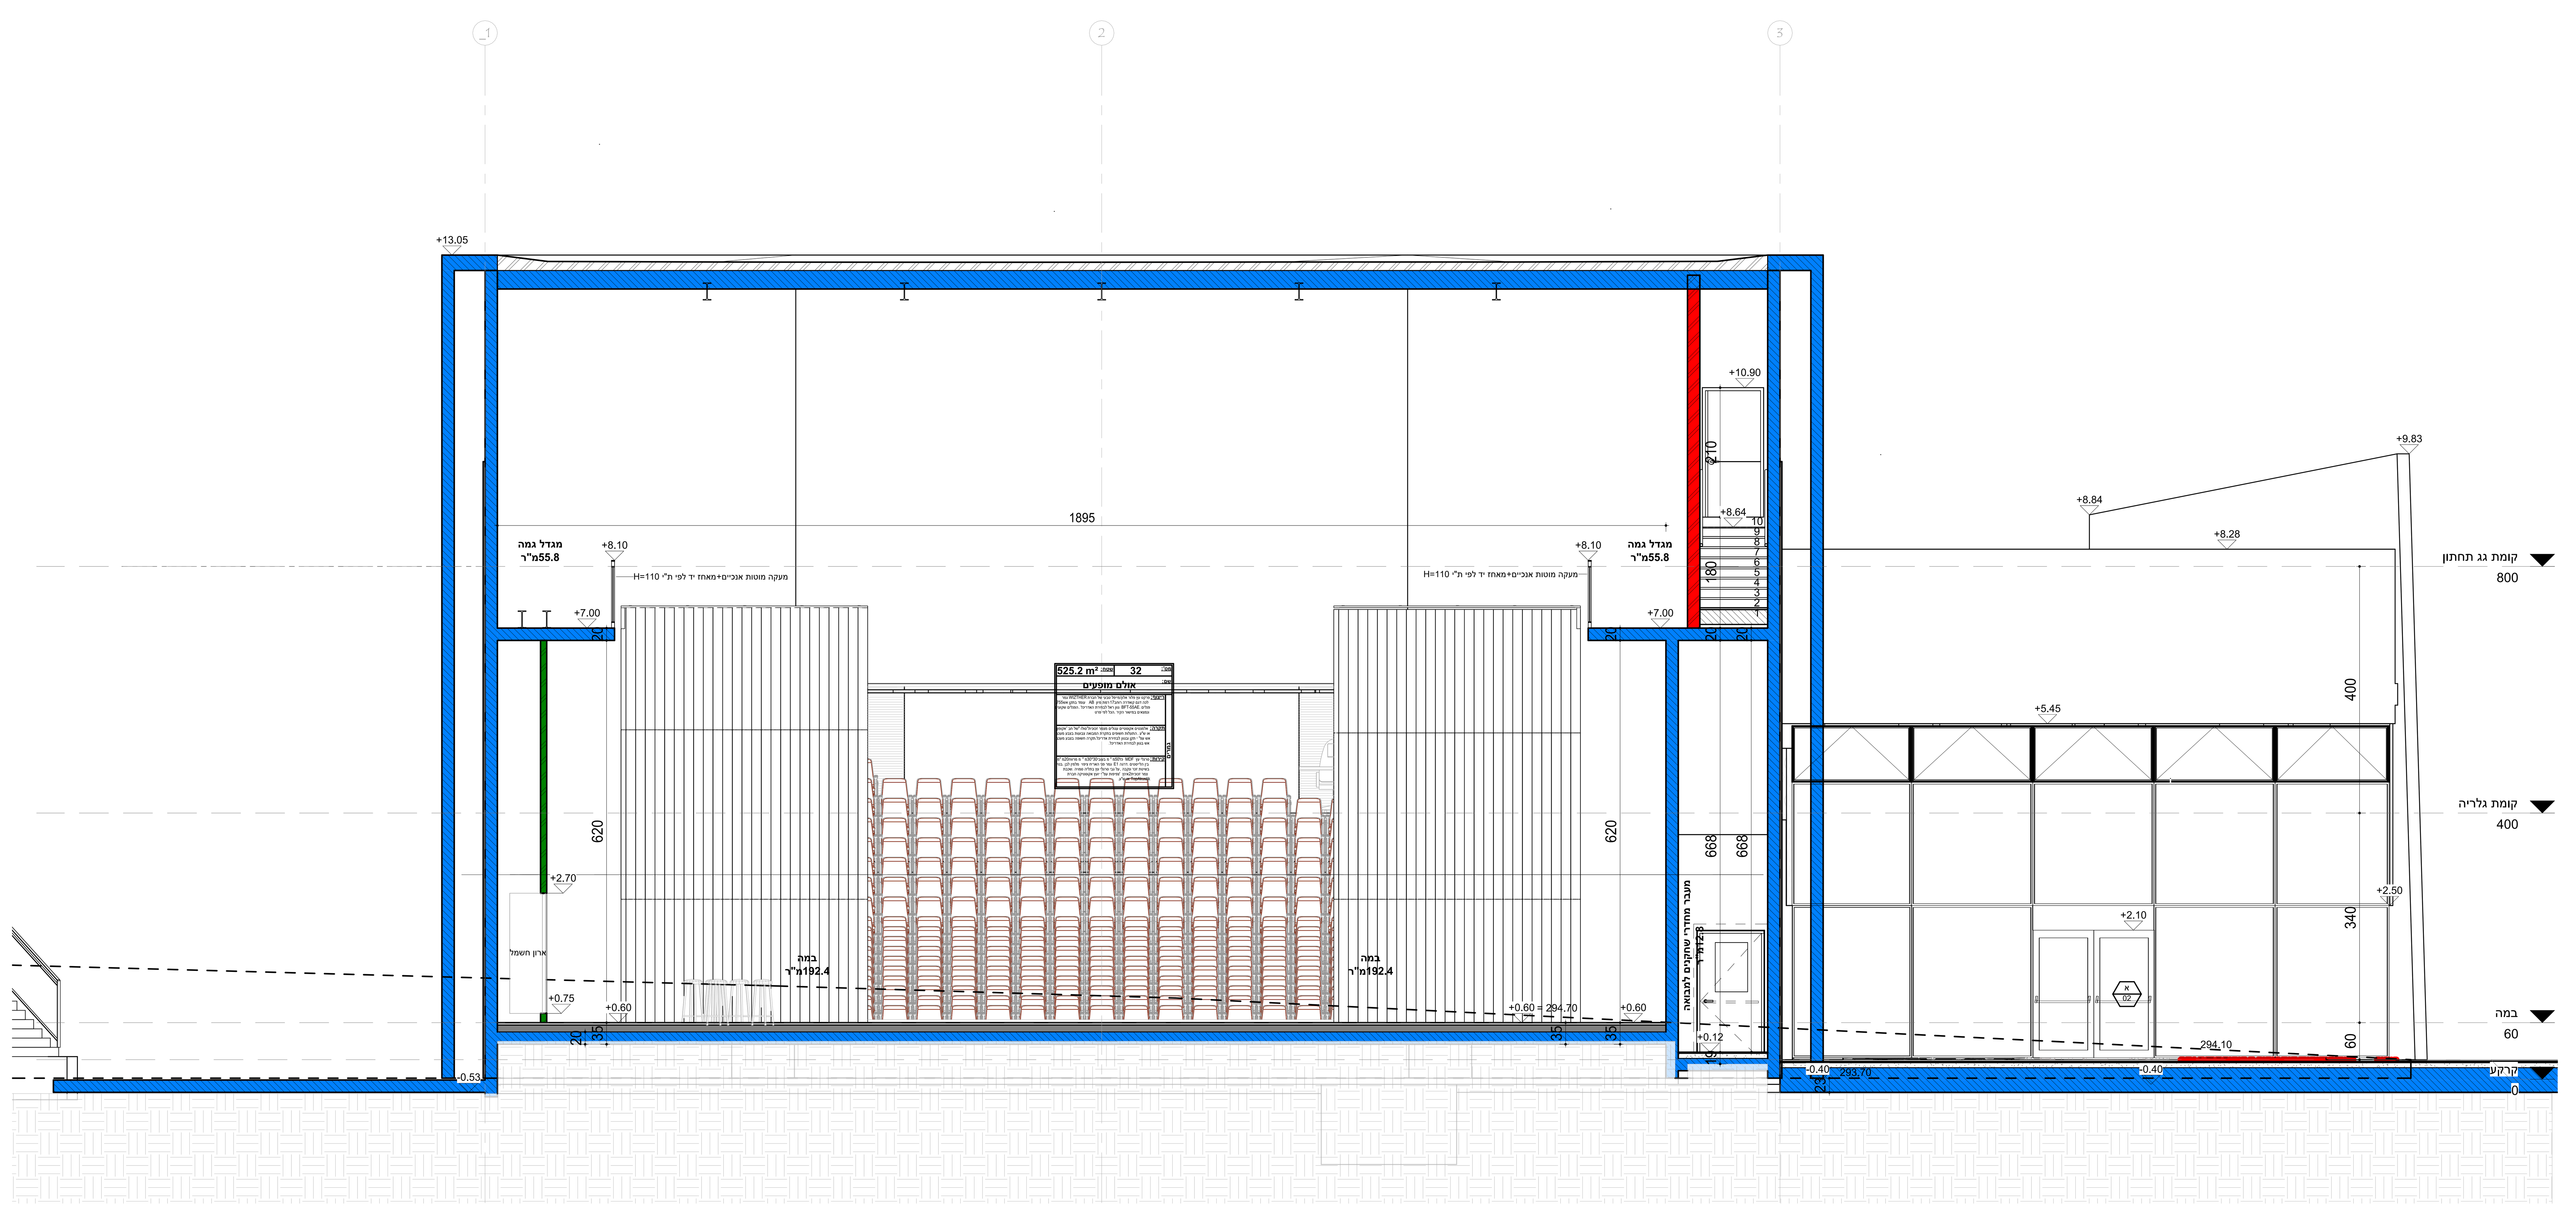

04

1 : 50

הערות כלליות

1 .כל הזכויות על תכניות אלה שייכות לאדריכל
2 . הקבלן המבצע אחראי על תאום בין כל תכניות הביצוע של כל יועצי התכנון . במידה ויתגלו אי התאמות בין התכניות ,או חוסר בפרטים או כל אי בהירות אחרת ,עליו להודיע מיד לאדריכל
3 . הקבלן המבצע אחראי על כך שכל החומרים , האביזרים וחלקי בנין אחרים המורכבים בבנין באמצעותו ,יהיו בעלי תו תקן ישראלי .בהעדר תו תקן , יעמדו בדרישות מכון התקנים ובדרישות חוק התכנון והבניה
4 . על הקבלן לבדוק את התכניות ולהעביר למתכננים את הערותיו לתכניות , פרטים ומפרטים -לפני תחילת הבניה , או לפני ביצוע תכנית אשר אשר חל בה שינויים בזמן הבניה .במידה והקבלן ביצע בשטח עבודות אשר אינן לפי התכניות ,ולא אושרו ע" י המתכנןבכתב -תחול עליו אחריות מלאה לגבי עבודות הללו
5 .אין להתחיל בבניה המבנה , יסודות או חפירות בשטח בטרם קבלת היתר בניה מהועדה המקומית
6 . יש למקם את המבנה על המגרש על ידי מודד מוסמך ,כולל קביעת ה -0.00 - הכל לפי תכנית העמדה של האדריכל
7 .קו תחתון של מוצא צ.מ. ג יהיה בגובה15 +ס"מ מעל פני הקרקע או הריצפה המתוכננת, אלא אם כן צוין אחרת

תאריך	מהדורה	שינויים
03/11/2025	2	Revision 2
9/12/2025	3	קונסטרוקציה פלדה -קסטות
30/10/25	1	Revision 1

תפוצה

תאריך
30/10/25
03/11/2025
9/12/2025

הערות ביצוע) :מהנדס ארנון כפיר(

1. הקסטות) בתכניות ובחישוב כמויות קונסטרוקציה(
יהיו כדוגמת200/600/1.0מ " מ - מגולוון וצבוע.

2הפאלזונל יהיה עשוי אלומיניום
בהתאמה ALLOY 3003/3005 H42/44

3 .האביזרים יהיו עשויים נירוסטה בעובי0.6מ " מ
או אלומיניום1.0מ "מ

4 המזחלות תהיינה עשויות פח מגולוון
גרם בעובי של2.0מ " מ או לחילופין ZN-275
עם שכבת ZN-180 מזחלה מפלדה2.0מם בגלוון
צבע תעשייתי מסוג סופרדור20או ש " ע.

5.בין חומרים אלומיניום ופלדה תעשה" :הפרדה - בין חומרים "למניעת שיתוך.

6 .פרטי הביצוע בתוכנית הם פרטים-מנחים,
הקבלן ישתמש בשרותיהם של שרטט ומנחה
כנדרש בפרט SD מקצועי לחיפוי להכנת תוכניות
הכללי הספר הכחול ולאישור האדריכלים והפיקוח

7 .רשימת קבלני ביצוע:
אלום-גג בע"מ
IPLA
מידד
נ.ת פרויקטים
אלוקל
-דב מוסקוביץ DS
דיגום -דני גולן
פל-גג

נופר
אדריכלים
NOFAR ARCHITECTS

Tel-Aviv 32 Nahalat Itzhak St.
Tel: 03-6918585 Fax: 03-6918787
Email: office@nofararchitects.com

רח ' נחלת יצחק32תל - אביב67448
טל:03-6918585 | פקס:03-6918787
דוא"ל: office@nofararchitects.com

שם הפרויקט
להבים -היכל תרבות
Project

שם הגיליון
3,4 חתכים
Drawing

מספר גיליון
W-201
Drawing No.

שרטט	בדק
Author	Checker
Drawn By	Checked

מספר פרויקט
1758
Project No.

קנה מידה	תאריך	מהדורה
1 : 50	9/12/2025	3
Scale	Date	Revision

לביצוע Final ○ למכרז Bidding ○ לעיון Design ●

נתיב הקובץ
C:\Users\iddo\Documents\1758_003-Small_iddo95VNW.rvt
File Path