


01
1:50

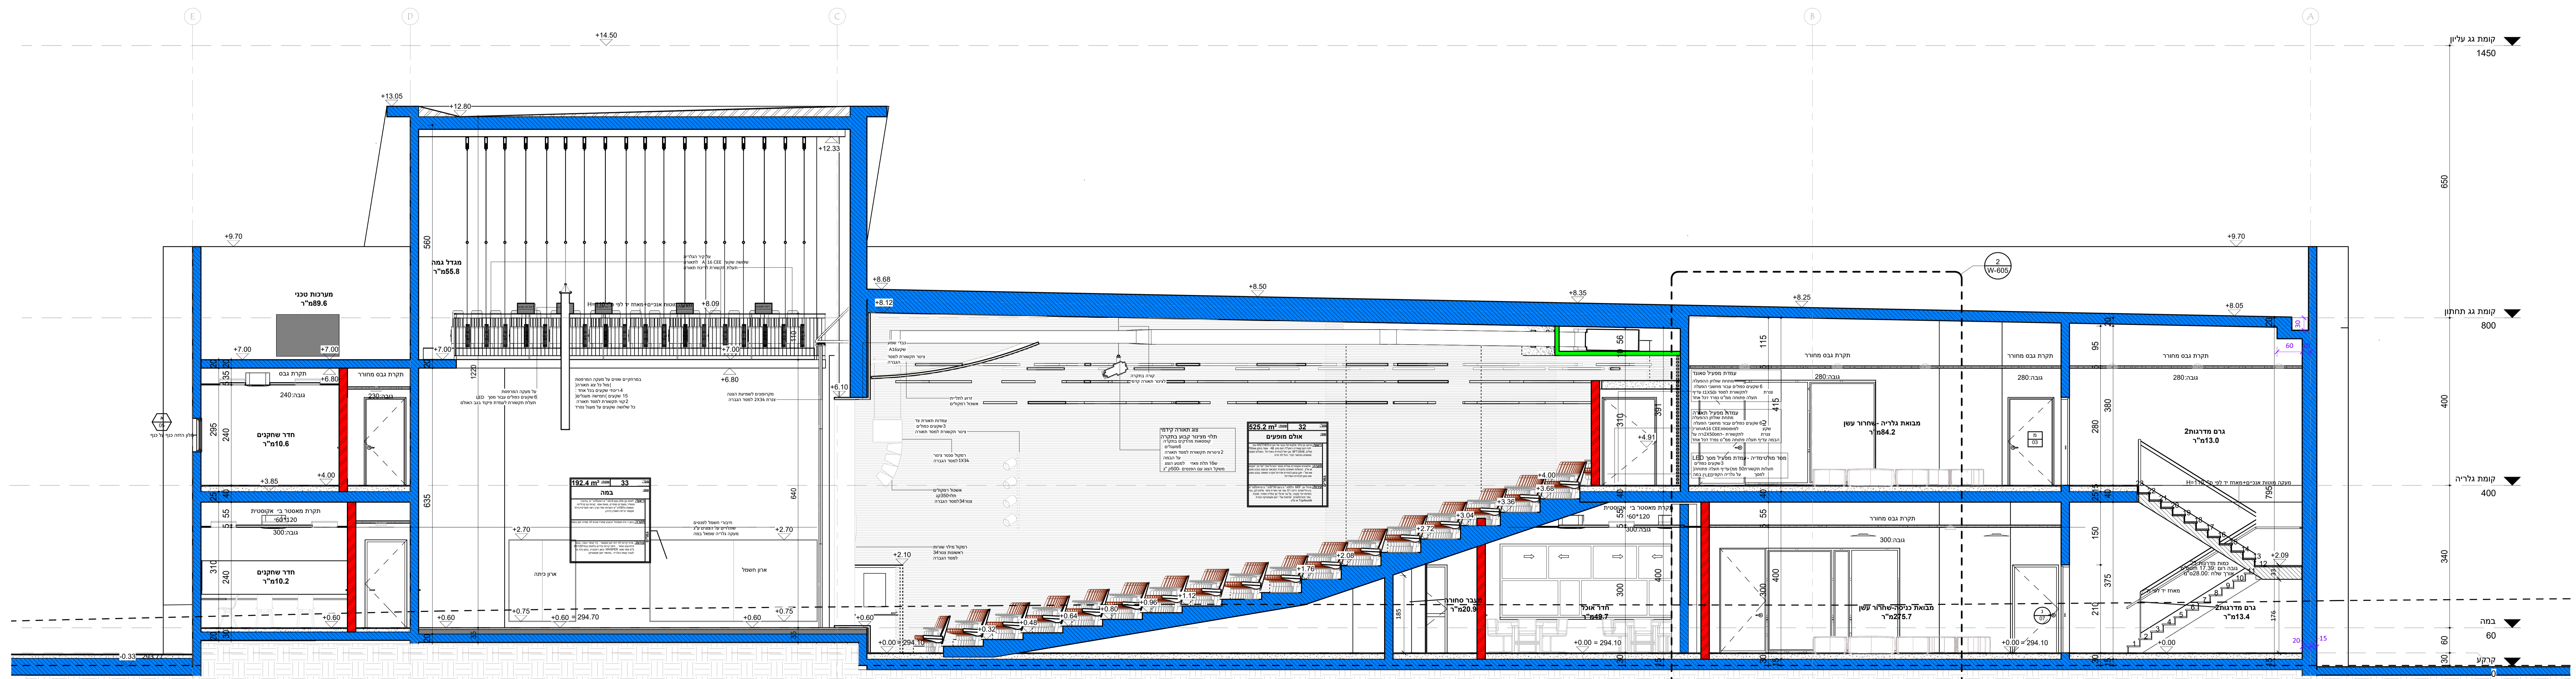

02
1:50

הערות כלליות


נופר אדריכלים
NOFAR ARCHITECTS

רח' חיים מנחם 32 - בני-ברק 07448000
טל: 03-6918585 פקס: 03-6918787
דוא"ר: nofar@nofararchitects.com

להבים-היכל תרבות

Project No.	1758	
Scale	1:50	
Date	01/12/2025	
Revision	3	
Author	Checked	
Final	Bidding	Design