



05
1:50

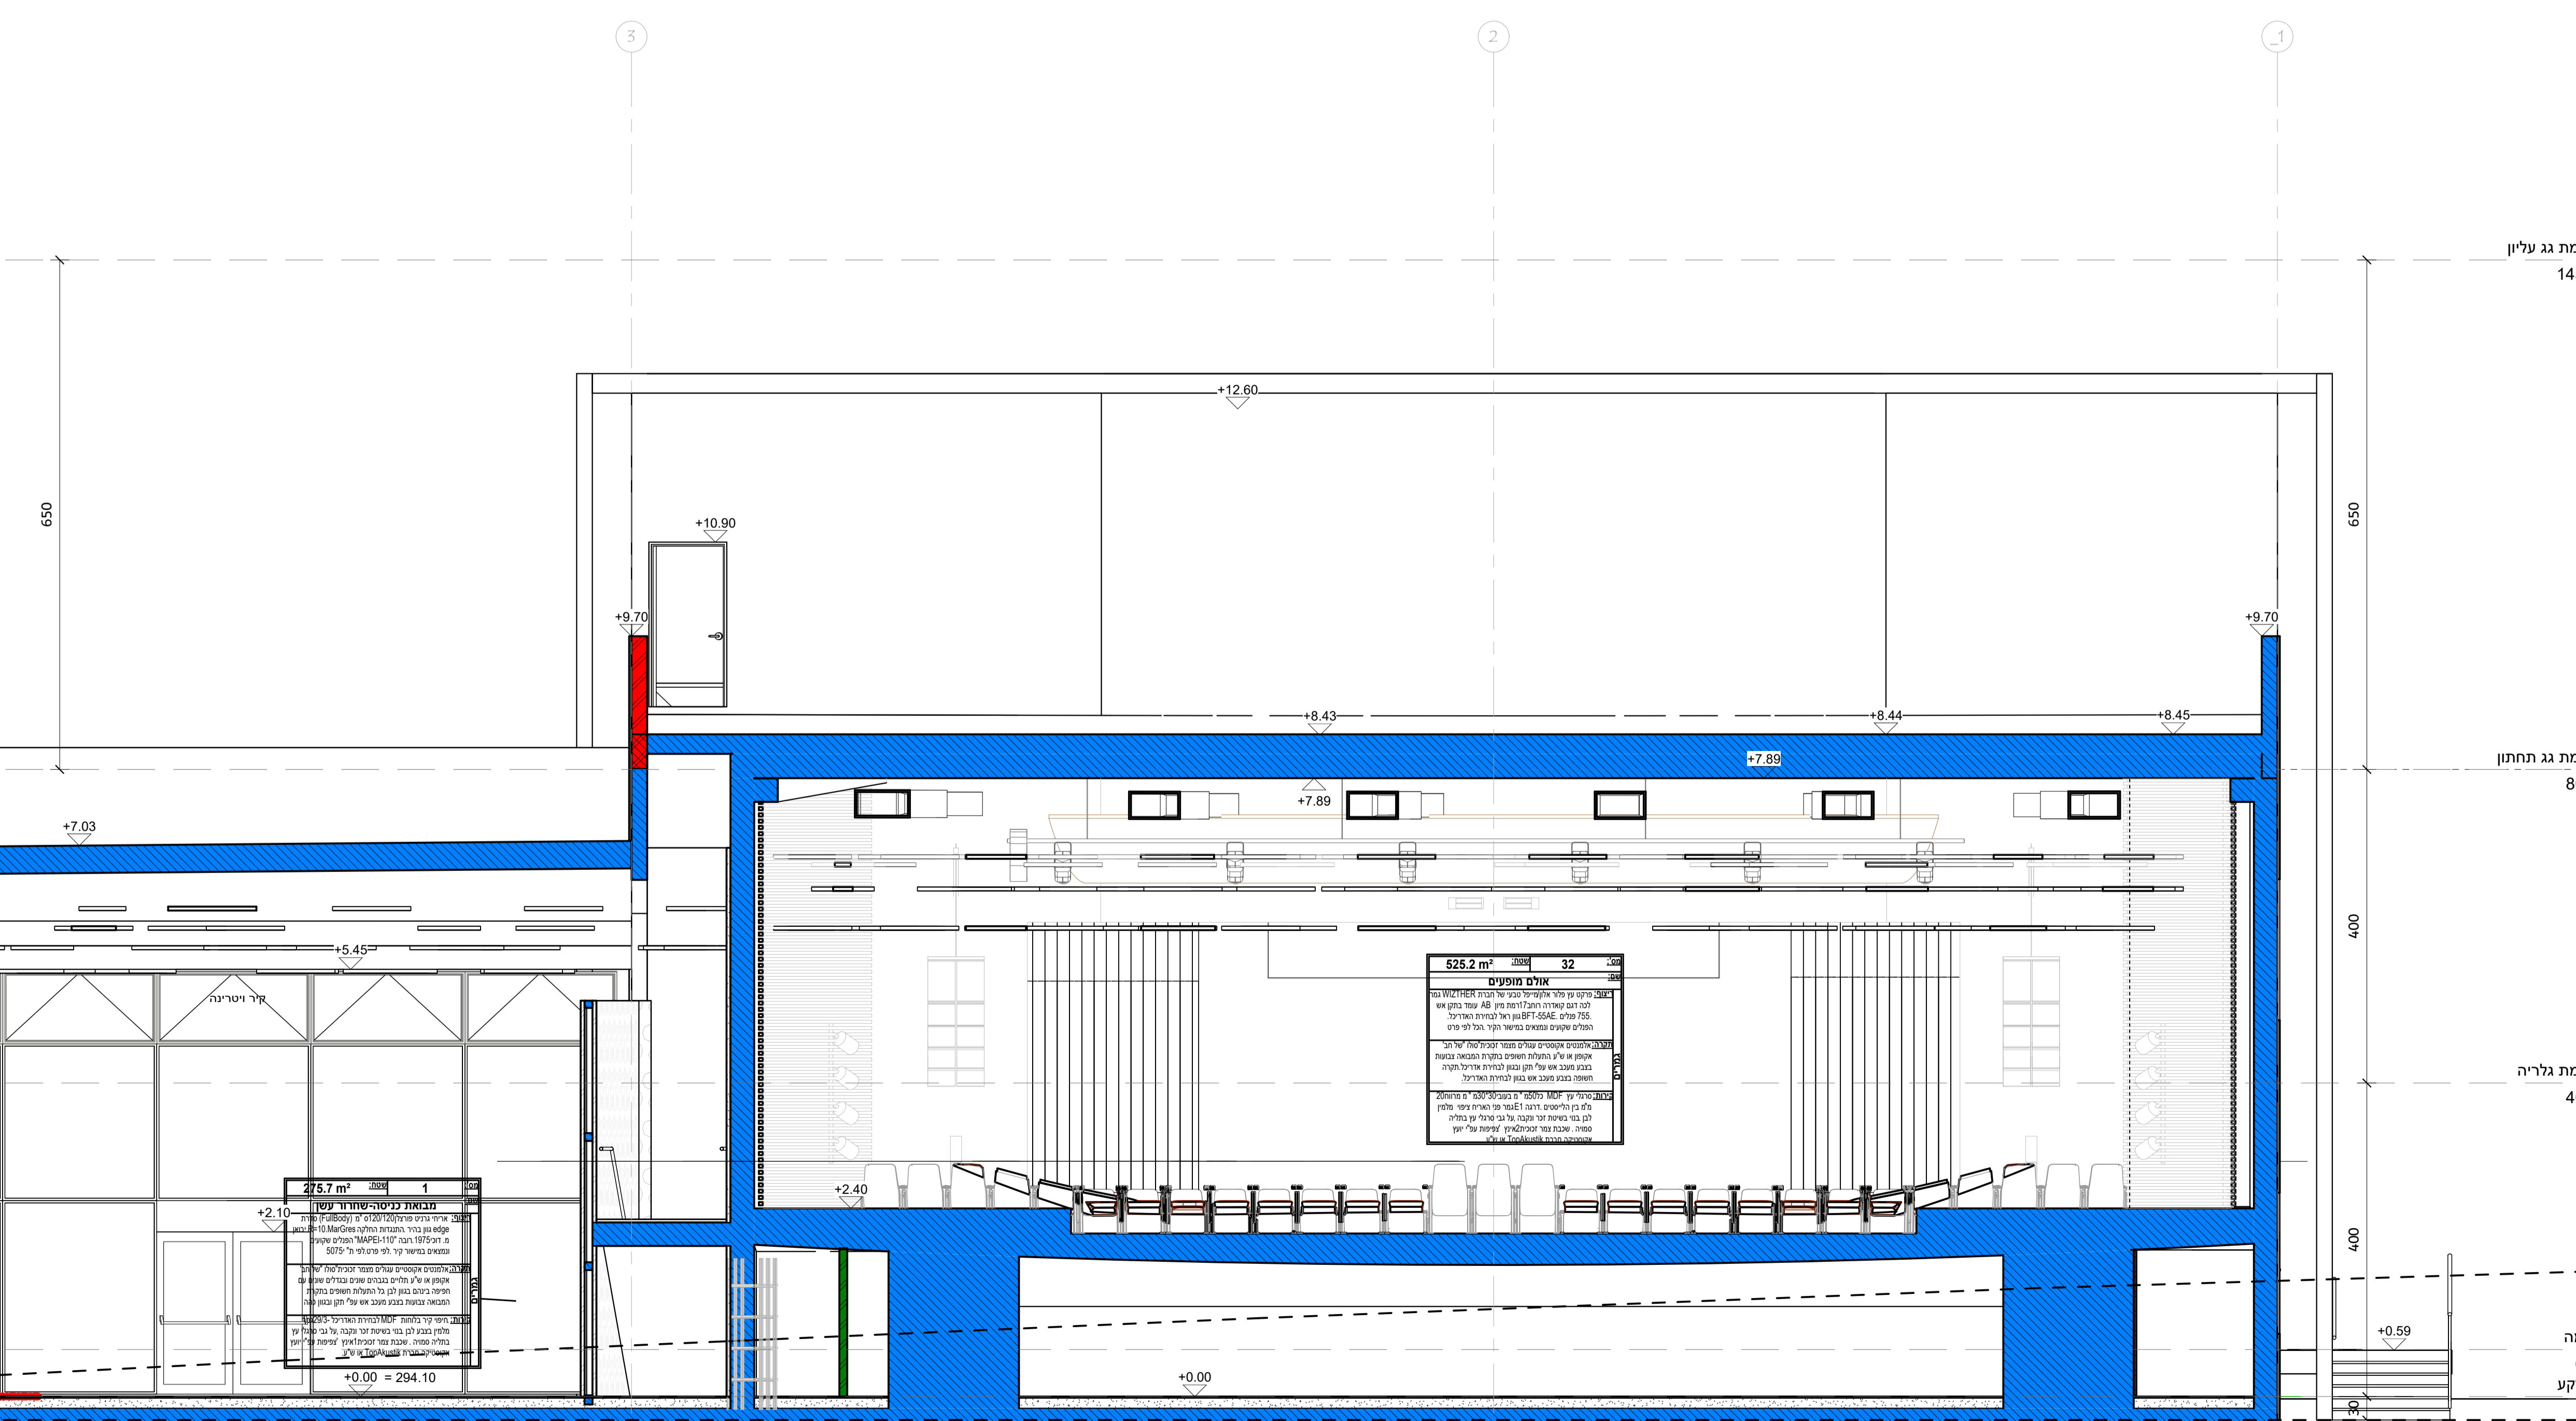

7
1:50

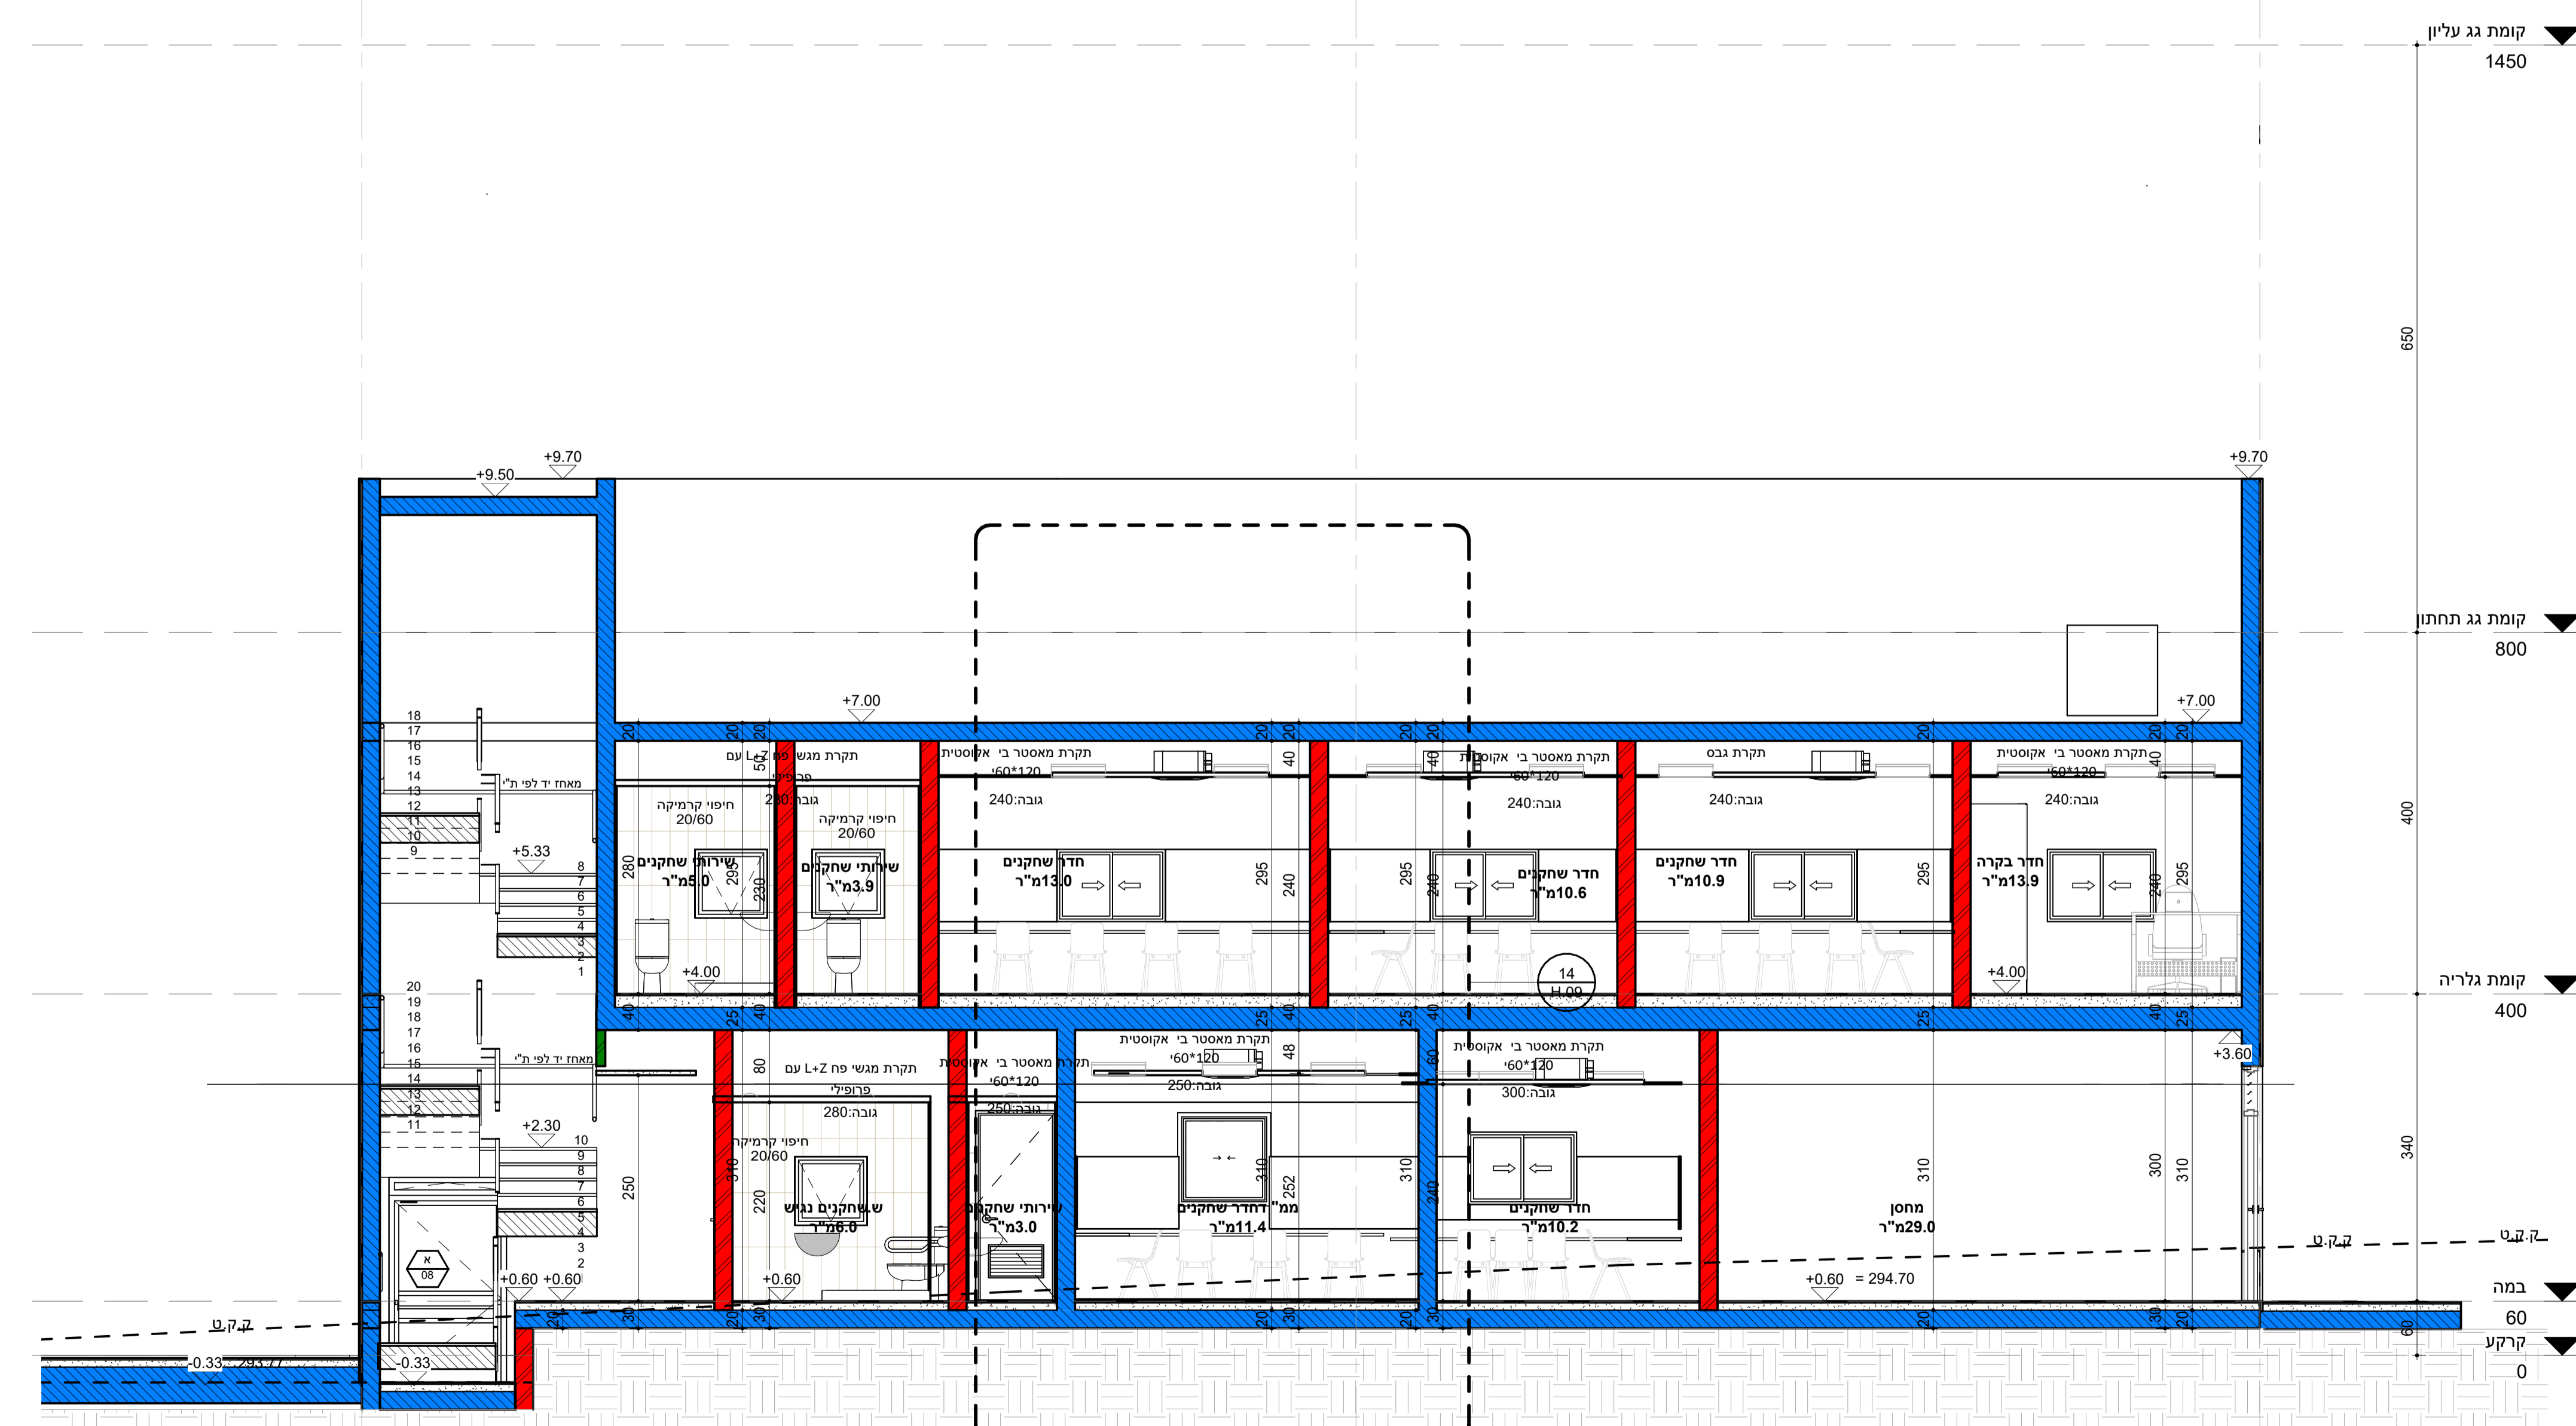

06
1:50

הערות כלליות

1. להתייחס לתוכנית זו כהצעה בלבד.
2. תוכנית זו אינה מהווה חלק מהתחייבות המהנדס.
3. המהנדס אינו אחראי על אמינות המידע המופיע בתוכנית זו.


- הערות ביצוע: מהנדס ארון כפיר
1. הקטנות בתכנית ובחישוב כמויות קונסטרוקציה יזרו בהתאם ל-200/600/1 מ"מ - מגולון וצבוע.
 2. הפאלזול יהיה עשוי אלומיניום בהתאמה ALLOY 3003/3005 H42/44
 3. האבזורים יהיו עשויים נירוסטה בעובי 6.0 מ"מ או אלומיניום 1.0 מ"מ
 4. המחזלות תהיינה עשויות פח מגולון גרם בעובי 2.0 מ"מ או לחילופין ZN-275 עם שכבת ZN-180 מוחלה מפלדה 2.0 מ"מ בגלון צבע עשיתי מסוג סופרדו 20 או ש"ע.
 5. בין חומרים אלומיניום ופלדה תעשה הפרדה בין חומרים למניעת שיתוך.
 6. פרטי הביצוע בתוכנית הם פרטים-מנחים, הקבלן ישתמש בשרותיהם של שרטט ומנהל כנדרש בפרט SD מקצועי לחיפוי להכנת תוכנית הלללי הספר הכחול ולאישור האדריכלים והפקוח
 7. רשימת קבלני ביצוע: אלום-גג בע"מ, IPLA, מידד, נט פרויקטים, אלקול, דב מוסקוביץ DS, דיגום-דני גולן, פלי-גג

נופר אדריכלים
NOFAR ARCHITECTS


להבים-היכל תרבות

Project No: 1758

תאריך: 2022/05/01

Scale: 1:50

Author: Author

Checked: Checker








