
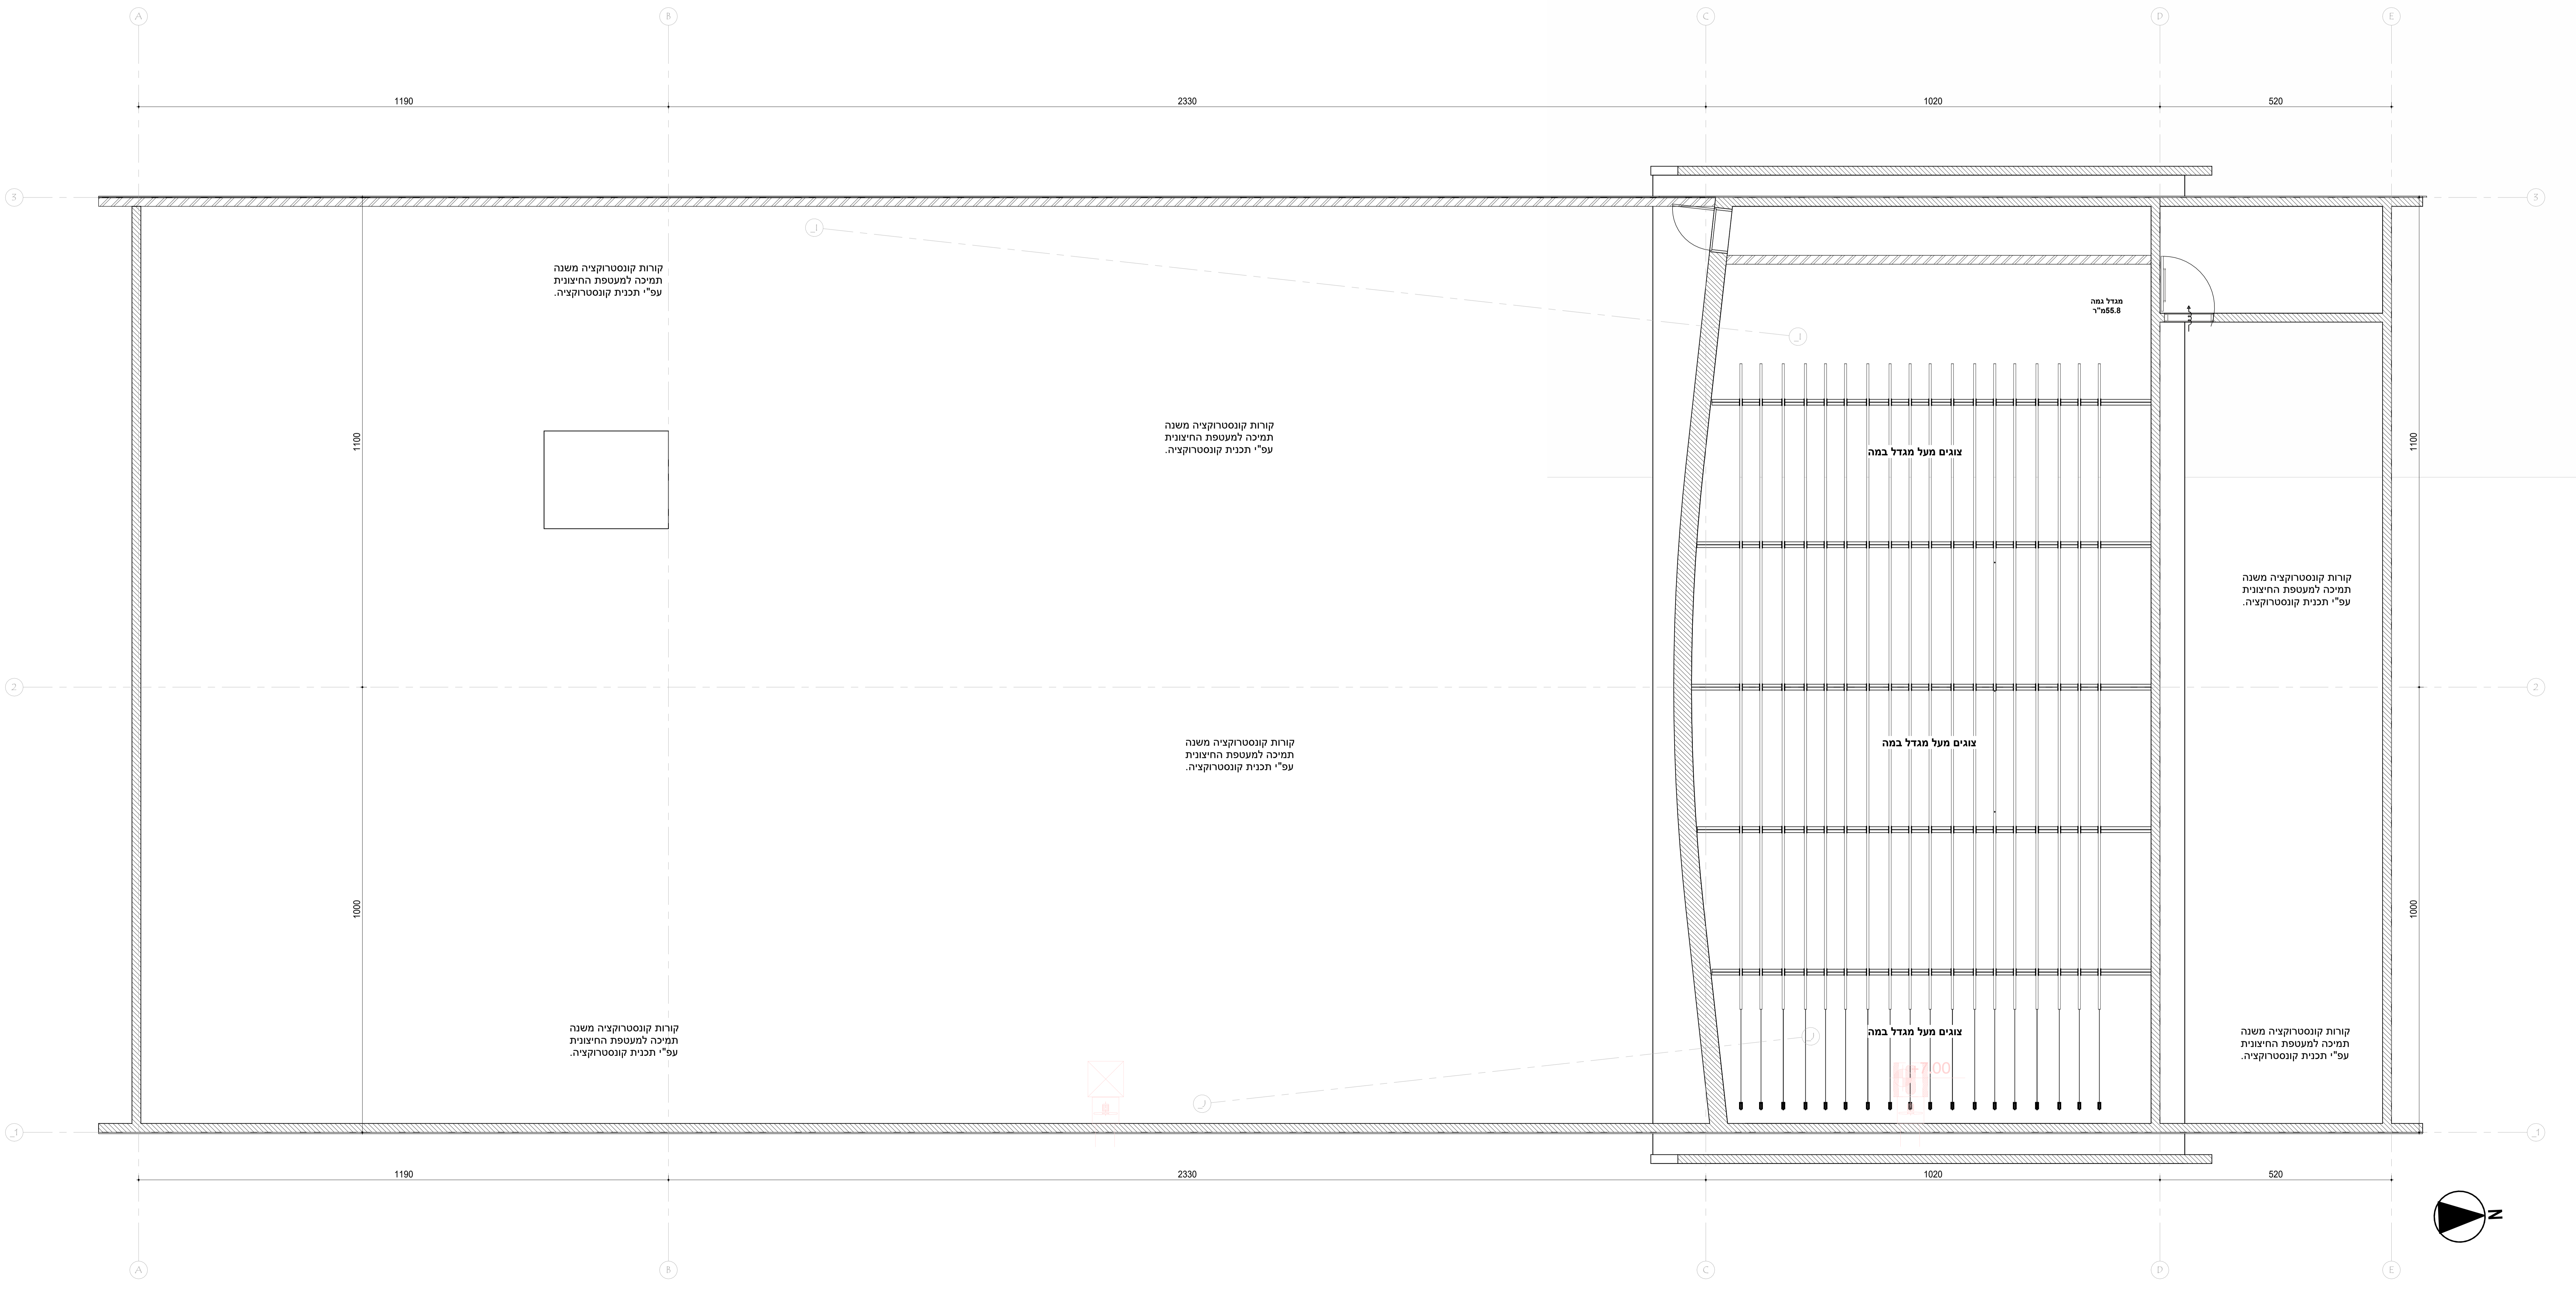


- הערות כלליות**
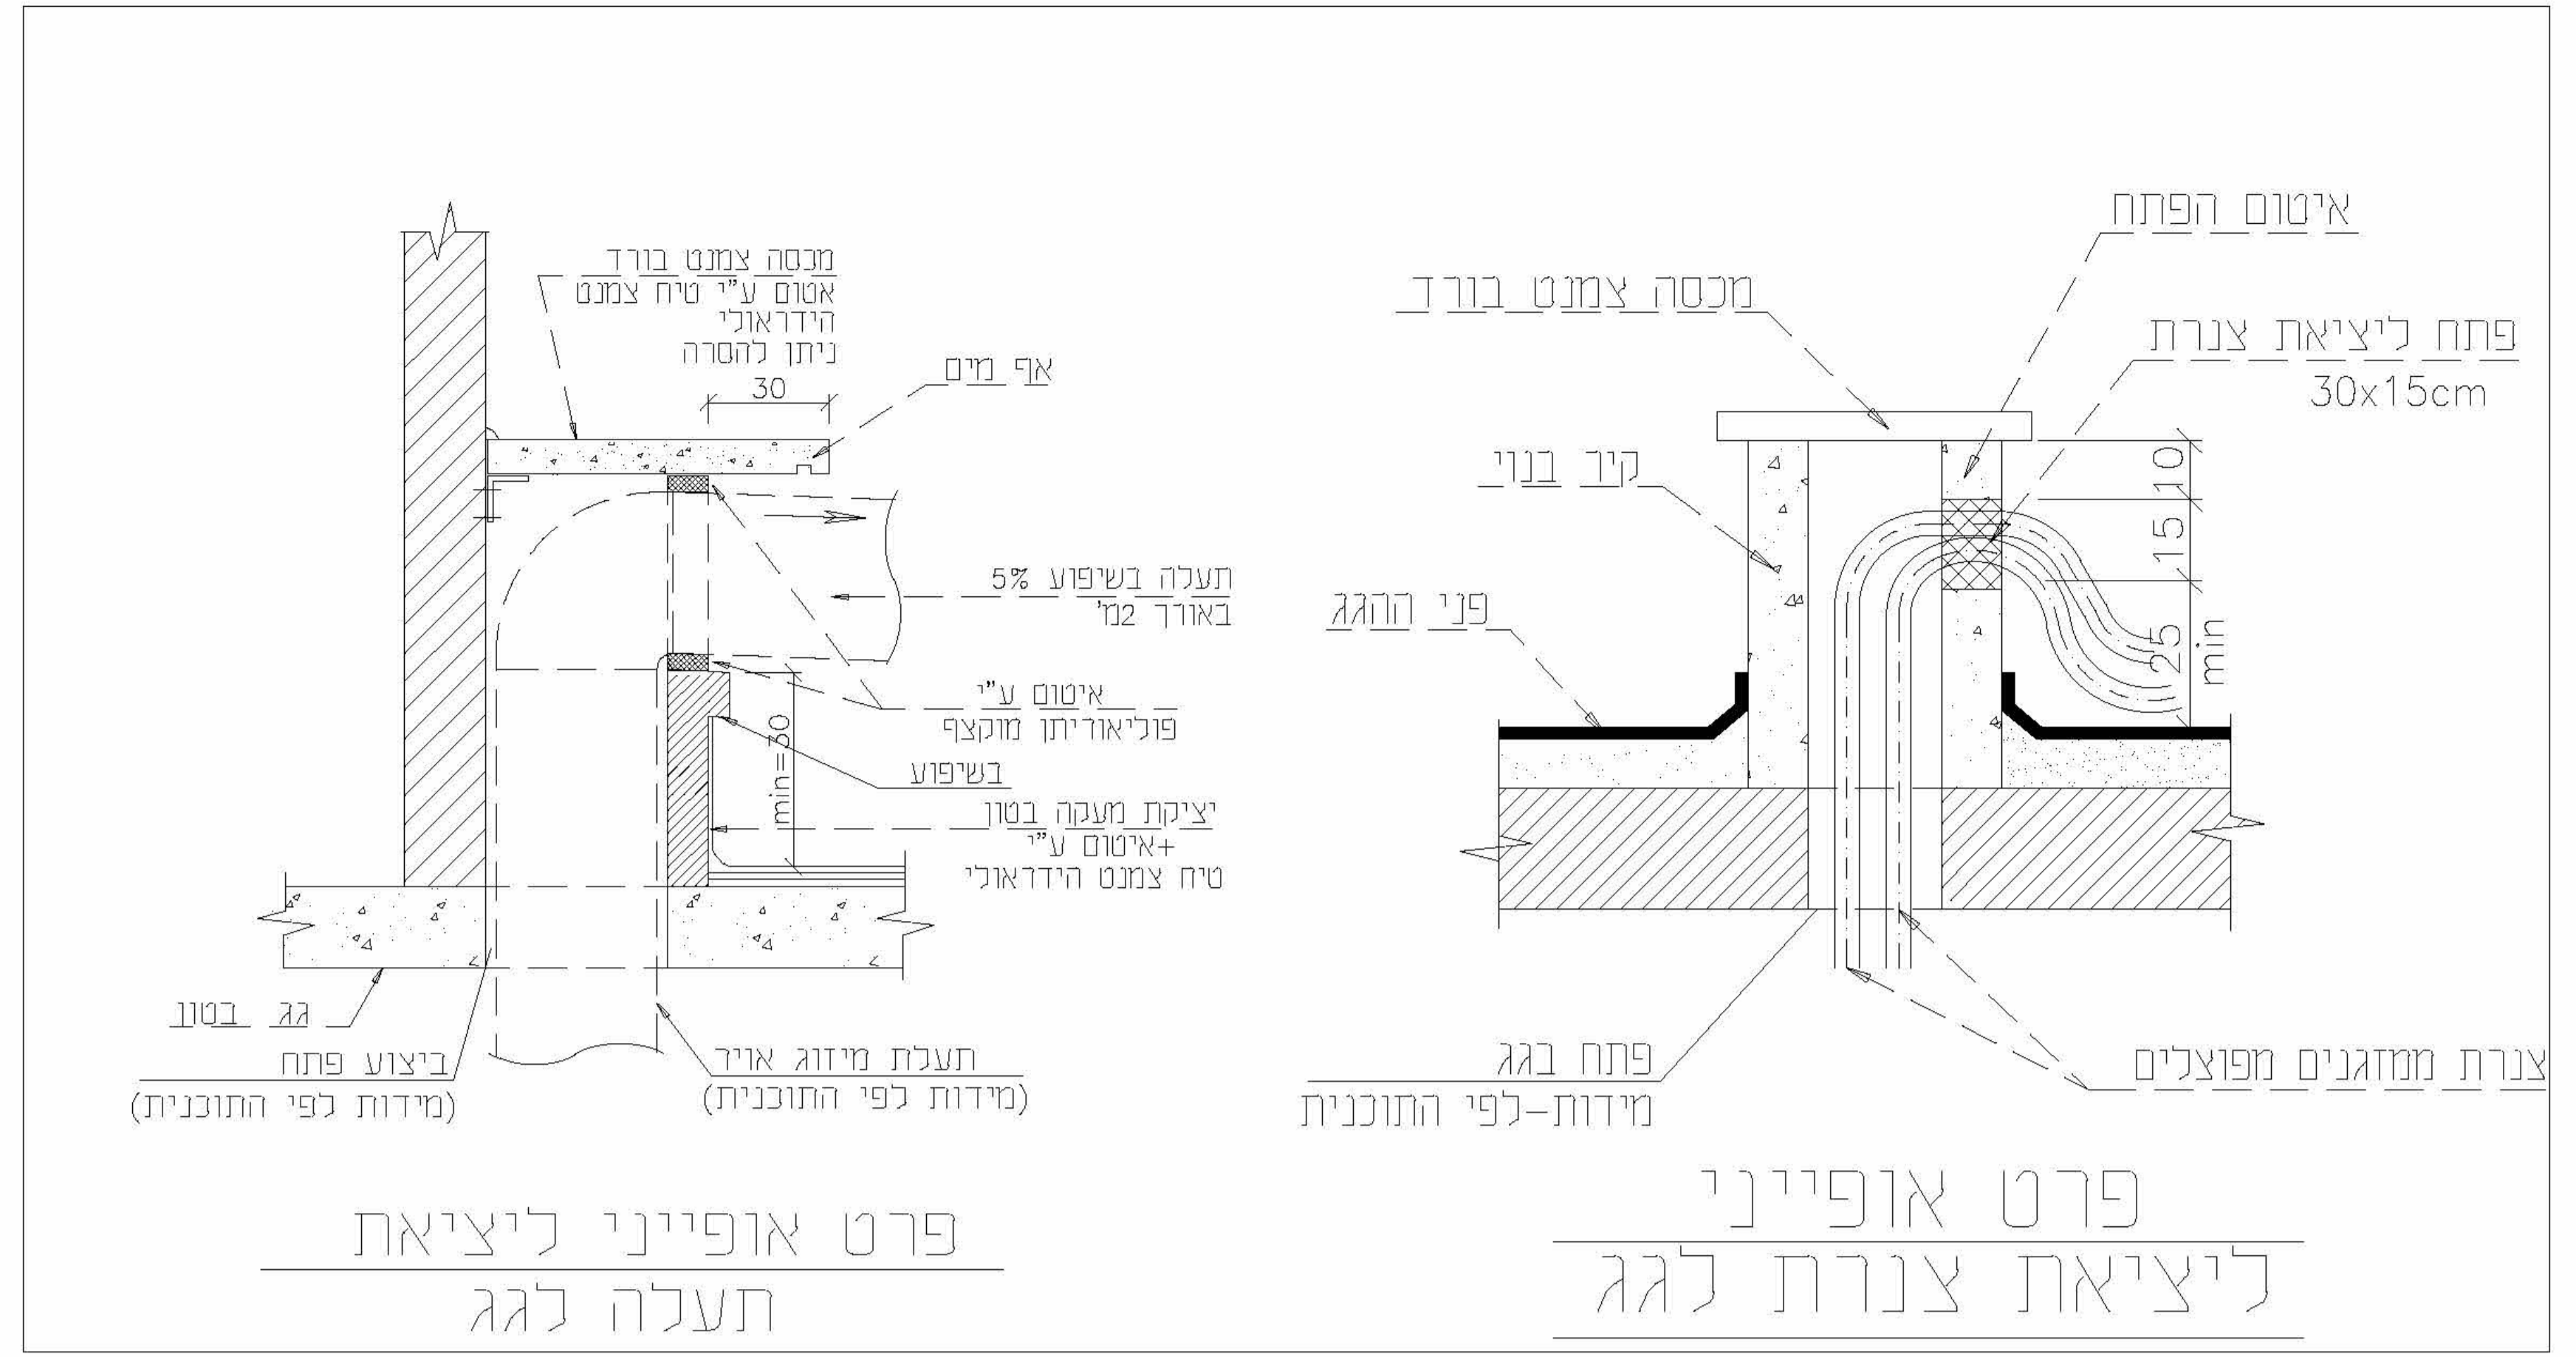

תאריך	מחזור	שינויים
30/10/25	1	Revision 1

תאריך		מחזור		שינויים	
30/10/25	1	1	1	1	1

שם	תפקיד	תאריך

נופר אדריכלים
NOFAR ARCHITECTS

רח' מילא עין-בשור - בני-ברק 5744803
טל: 03-6918857 | פקס: 03-6918877
Email: ofnar@nofar-architects.com

להבים-היכל תרבות

Project

תקרה גג תחתון

Drawing

מסלול גישה
W-402

Drawing No.

שם המחבר	Author	שם המבדק	Checker
Drawn By		Checked	

מספר הפרויקט
1758

Project No.

קנה מידה	תאריך	מחזור
1 : 50	30/10/25	1
Scale	Date	Revision

לעין Design
לביצוע Final

קומת גג תחתון
1 : 50