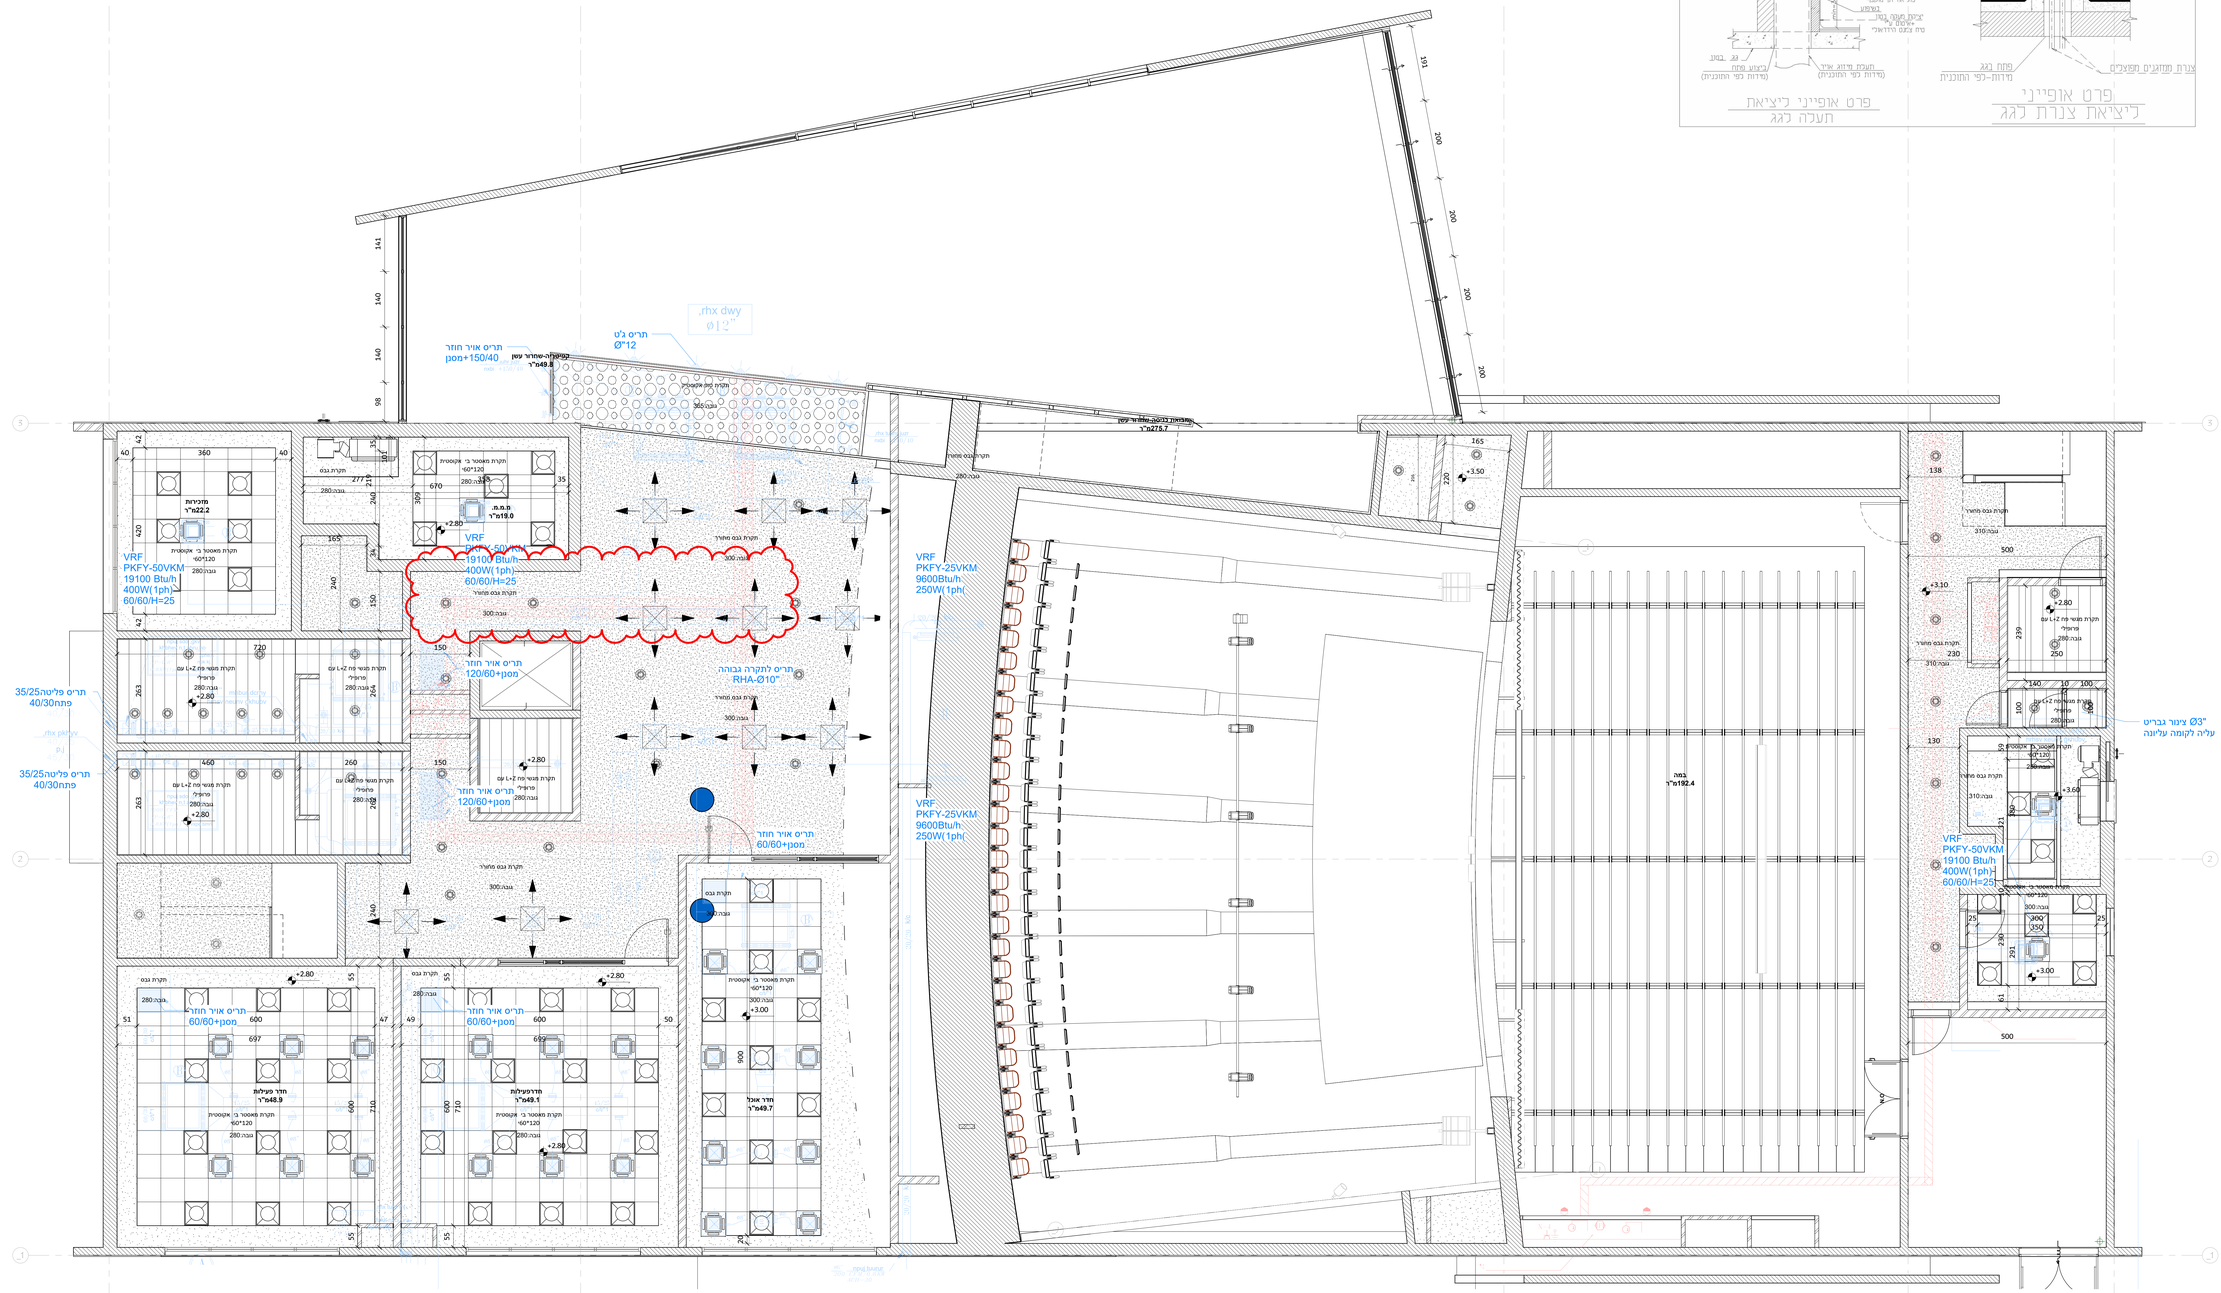

קרקע

1 : 50

הערות כלליות

1. כל הכניות על הכניות אלה שייכות לאדריכל
2. הקבלן המבצע אחראי על דאפס בין כל הכניות הבינוי של כל יועצי התכנון , בפרוט ובעדיפות בין הוראות בין הכניות , או מסר בפרטים אם כל מ ל ה בהיחס אחדות , עליו לדווח מיד לאדריכל
3. הקבלן המבצע אחראי על כך שכל התפרים , האביזרים מחלקי בנין אחרים המחוברים בנבון באופנות , הינו בעל תו תקן ישראלי , בהעדר תו תקן , יעמוד בדרישות מכון התקנים ובדרישות חוק הבטיחות והבניה
4. על הקבלן לבדוק את הכניות ולהעביר למתכנים את הערותיו לכניות , פרטים ומפרטים -לפני תחילת הבניה , אי לפני ביצוע הכניות אשר אשר חל בה שינויים בתוך הבנין. בהיה בדרישה (עקבל) ביצוע בפועס עבודות אינן לפי הכניות ,ולא אושרו ע"י המפקח/מבנה -יחול עליו אחריות מלאה לגבי עבודות הללו
5. אי להחליל בבנית הבנה , שרות או חברות נאשה בטים קבלת היתר בנית מהעיריה המקומית
6. יש לקנות את הבנה על הנוגע על ידי מודד מסמך, כולל קביעת ה -0.00 - הכל לפי כניות העמדה של האדריכל
7. לא תותקן על מבא בנה , ולהיה בנובה15 יח"מ מעל פני הקרקע אי הרישה המתאבנות, אלא אם כן צוין אחרת

תאריך	מהדורה	שינויים
30/10/25	1	Revision 1

תפוצה

תאריך		
30/10/25	מר'	אבי
	מר'	אבי אבי אבי
	מר'	אבי אבי
	מר'	אבי
	מר'	אבי
	מר'