
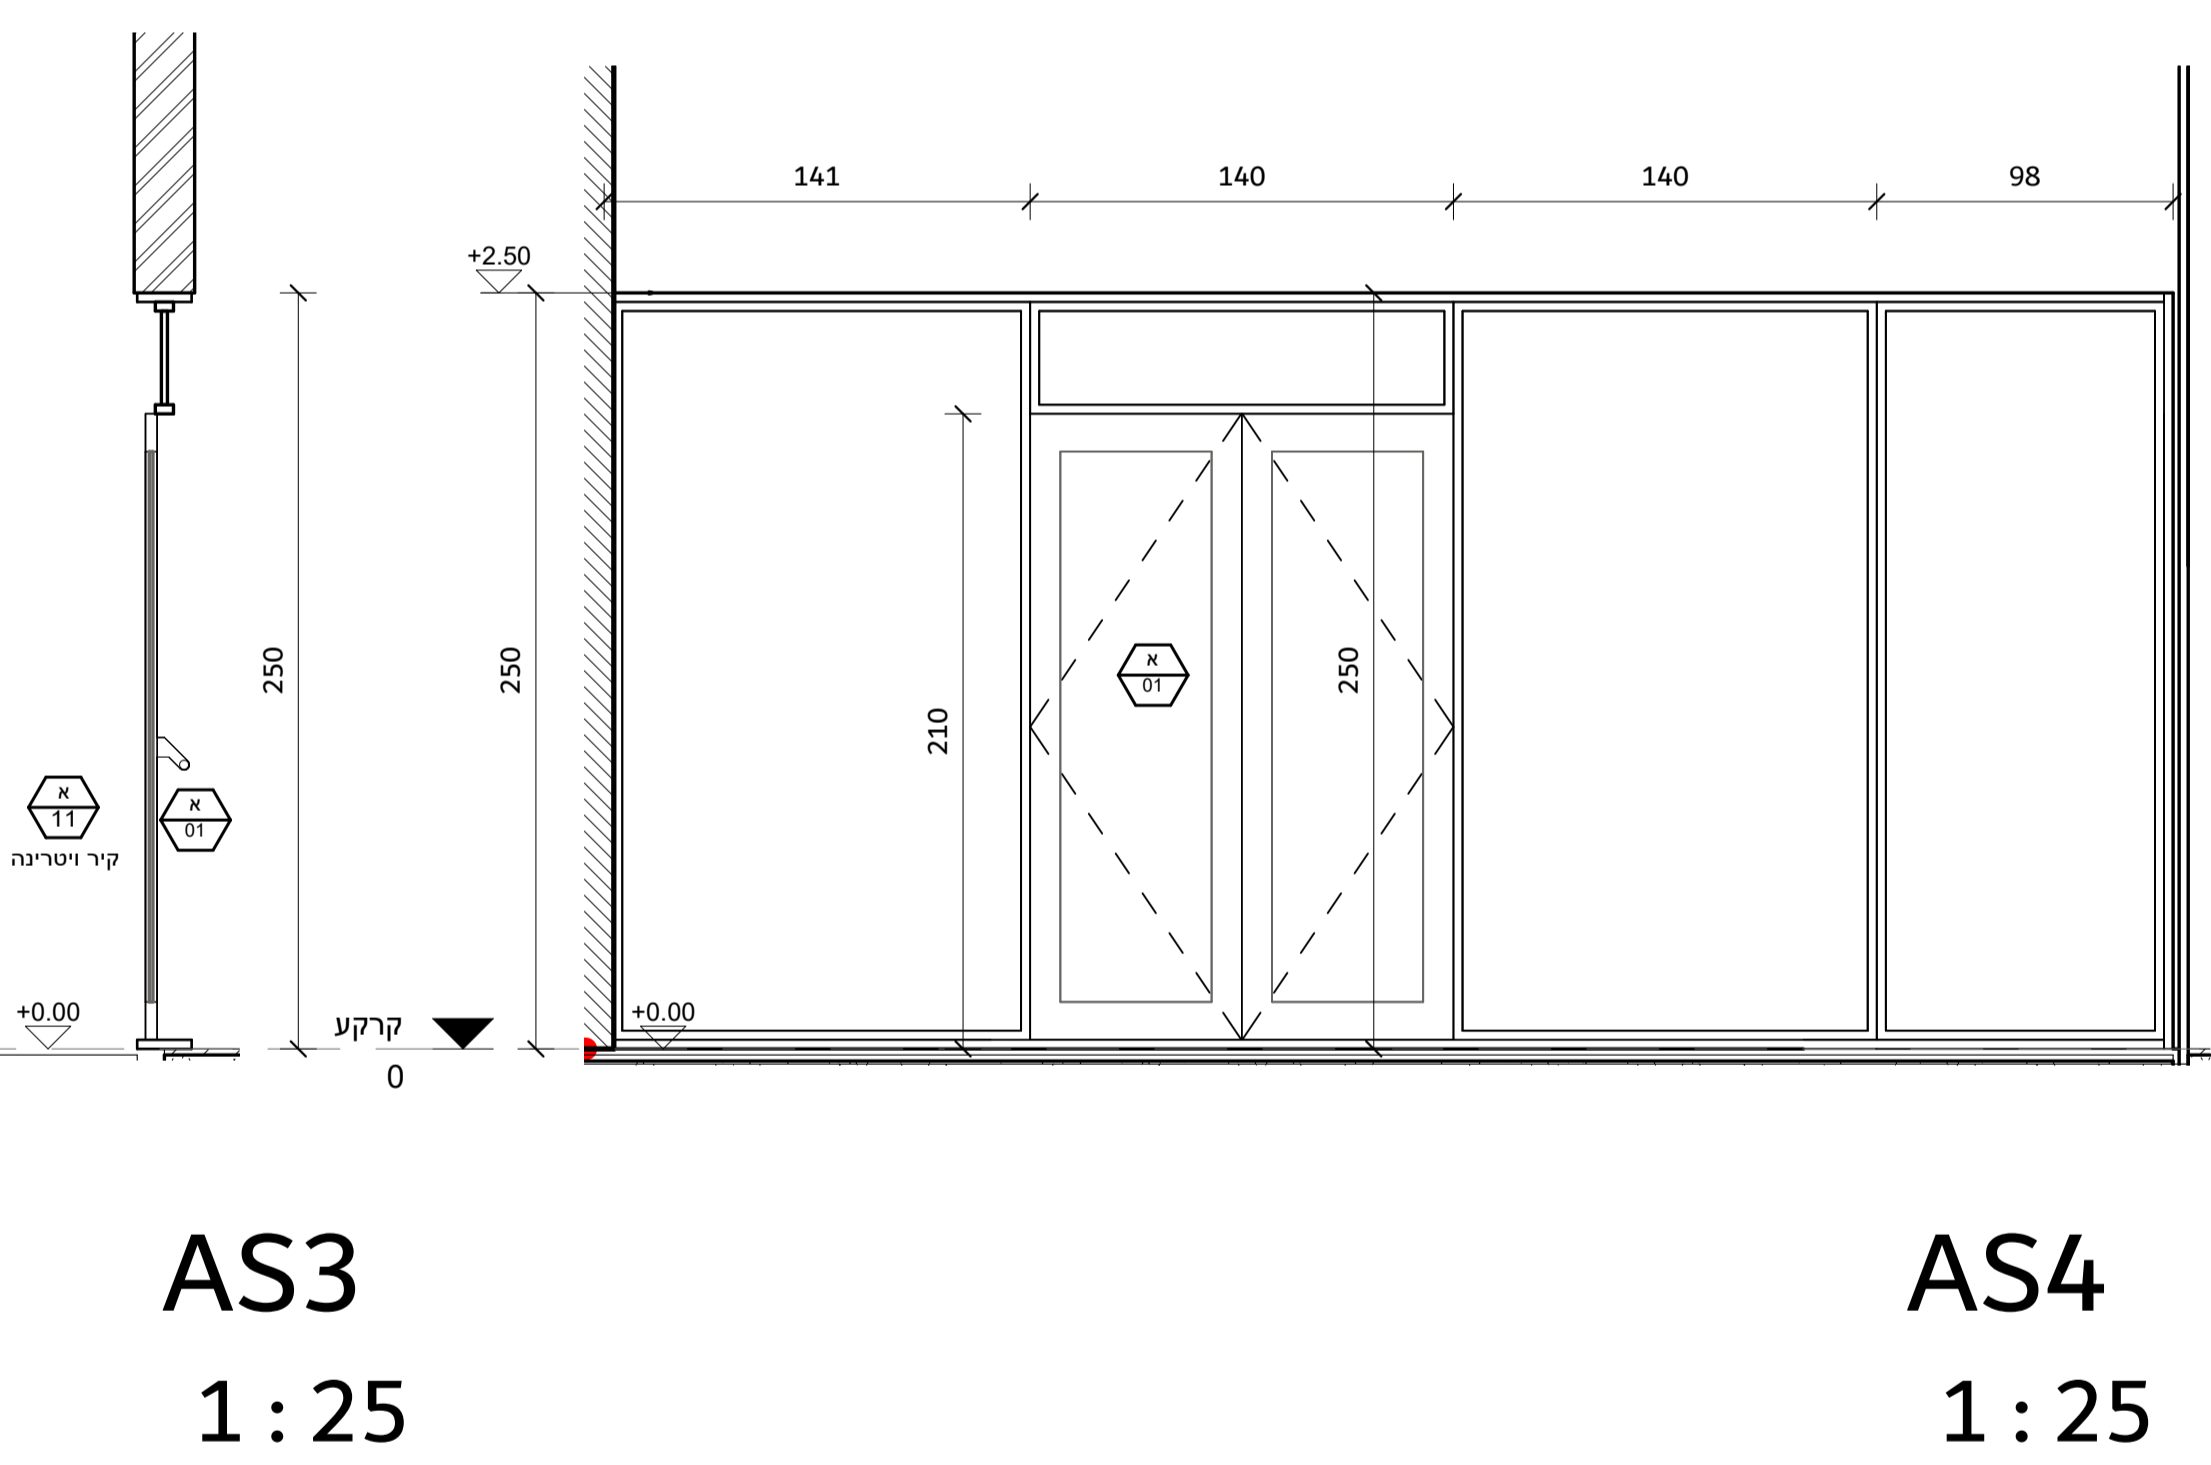
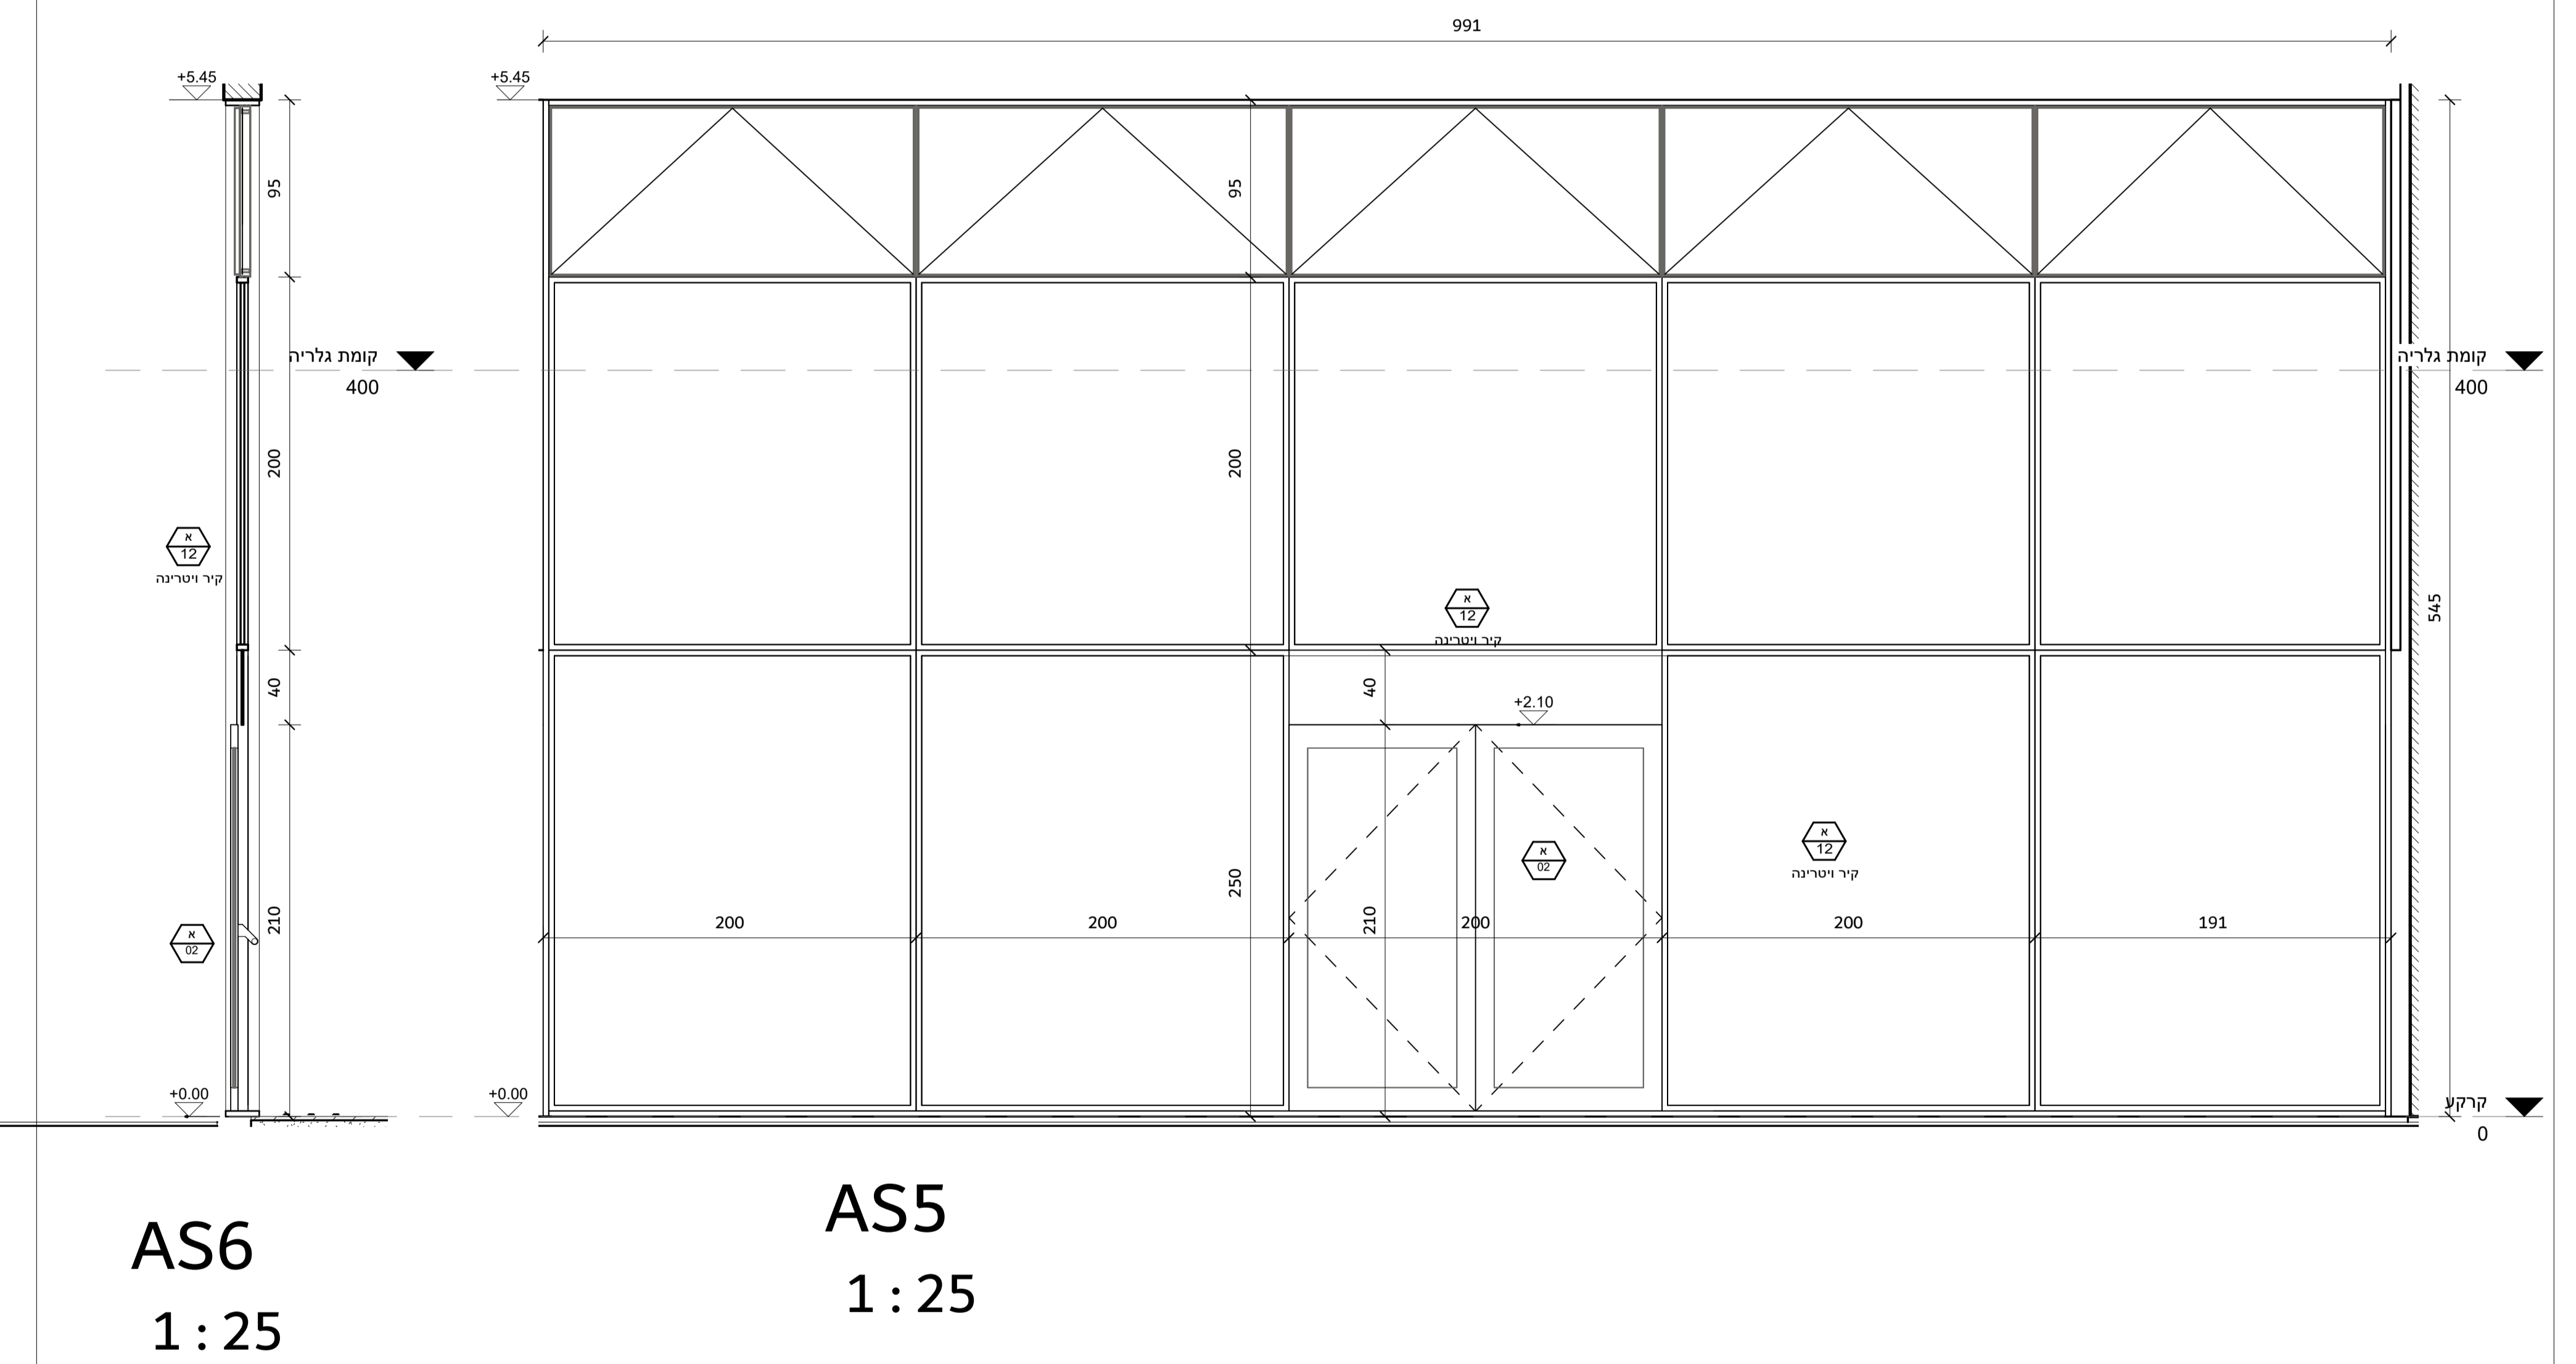
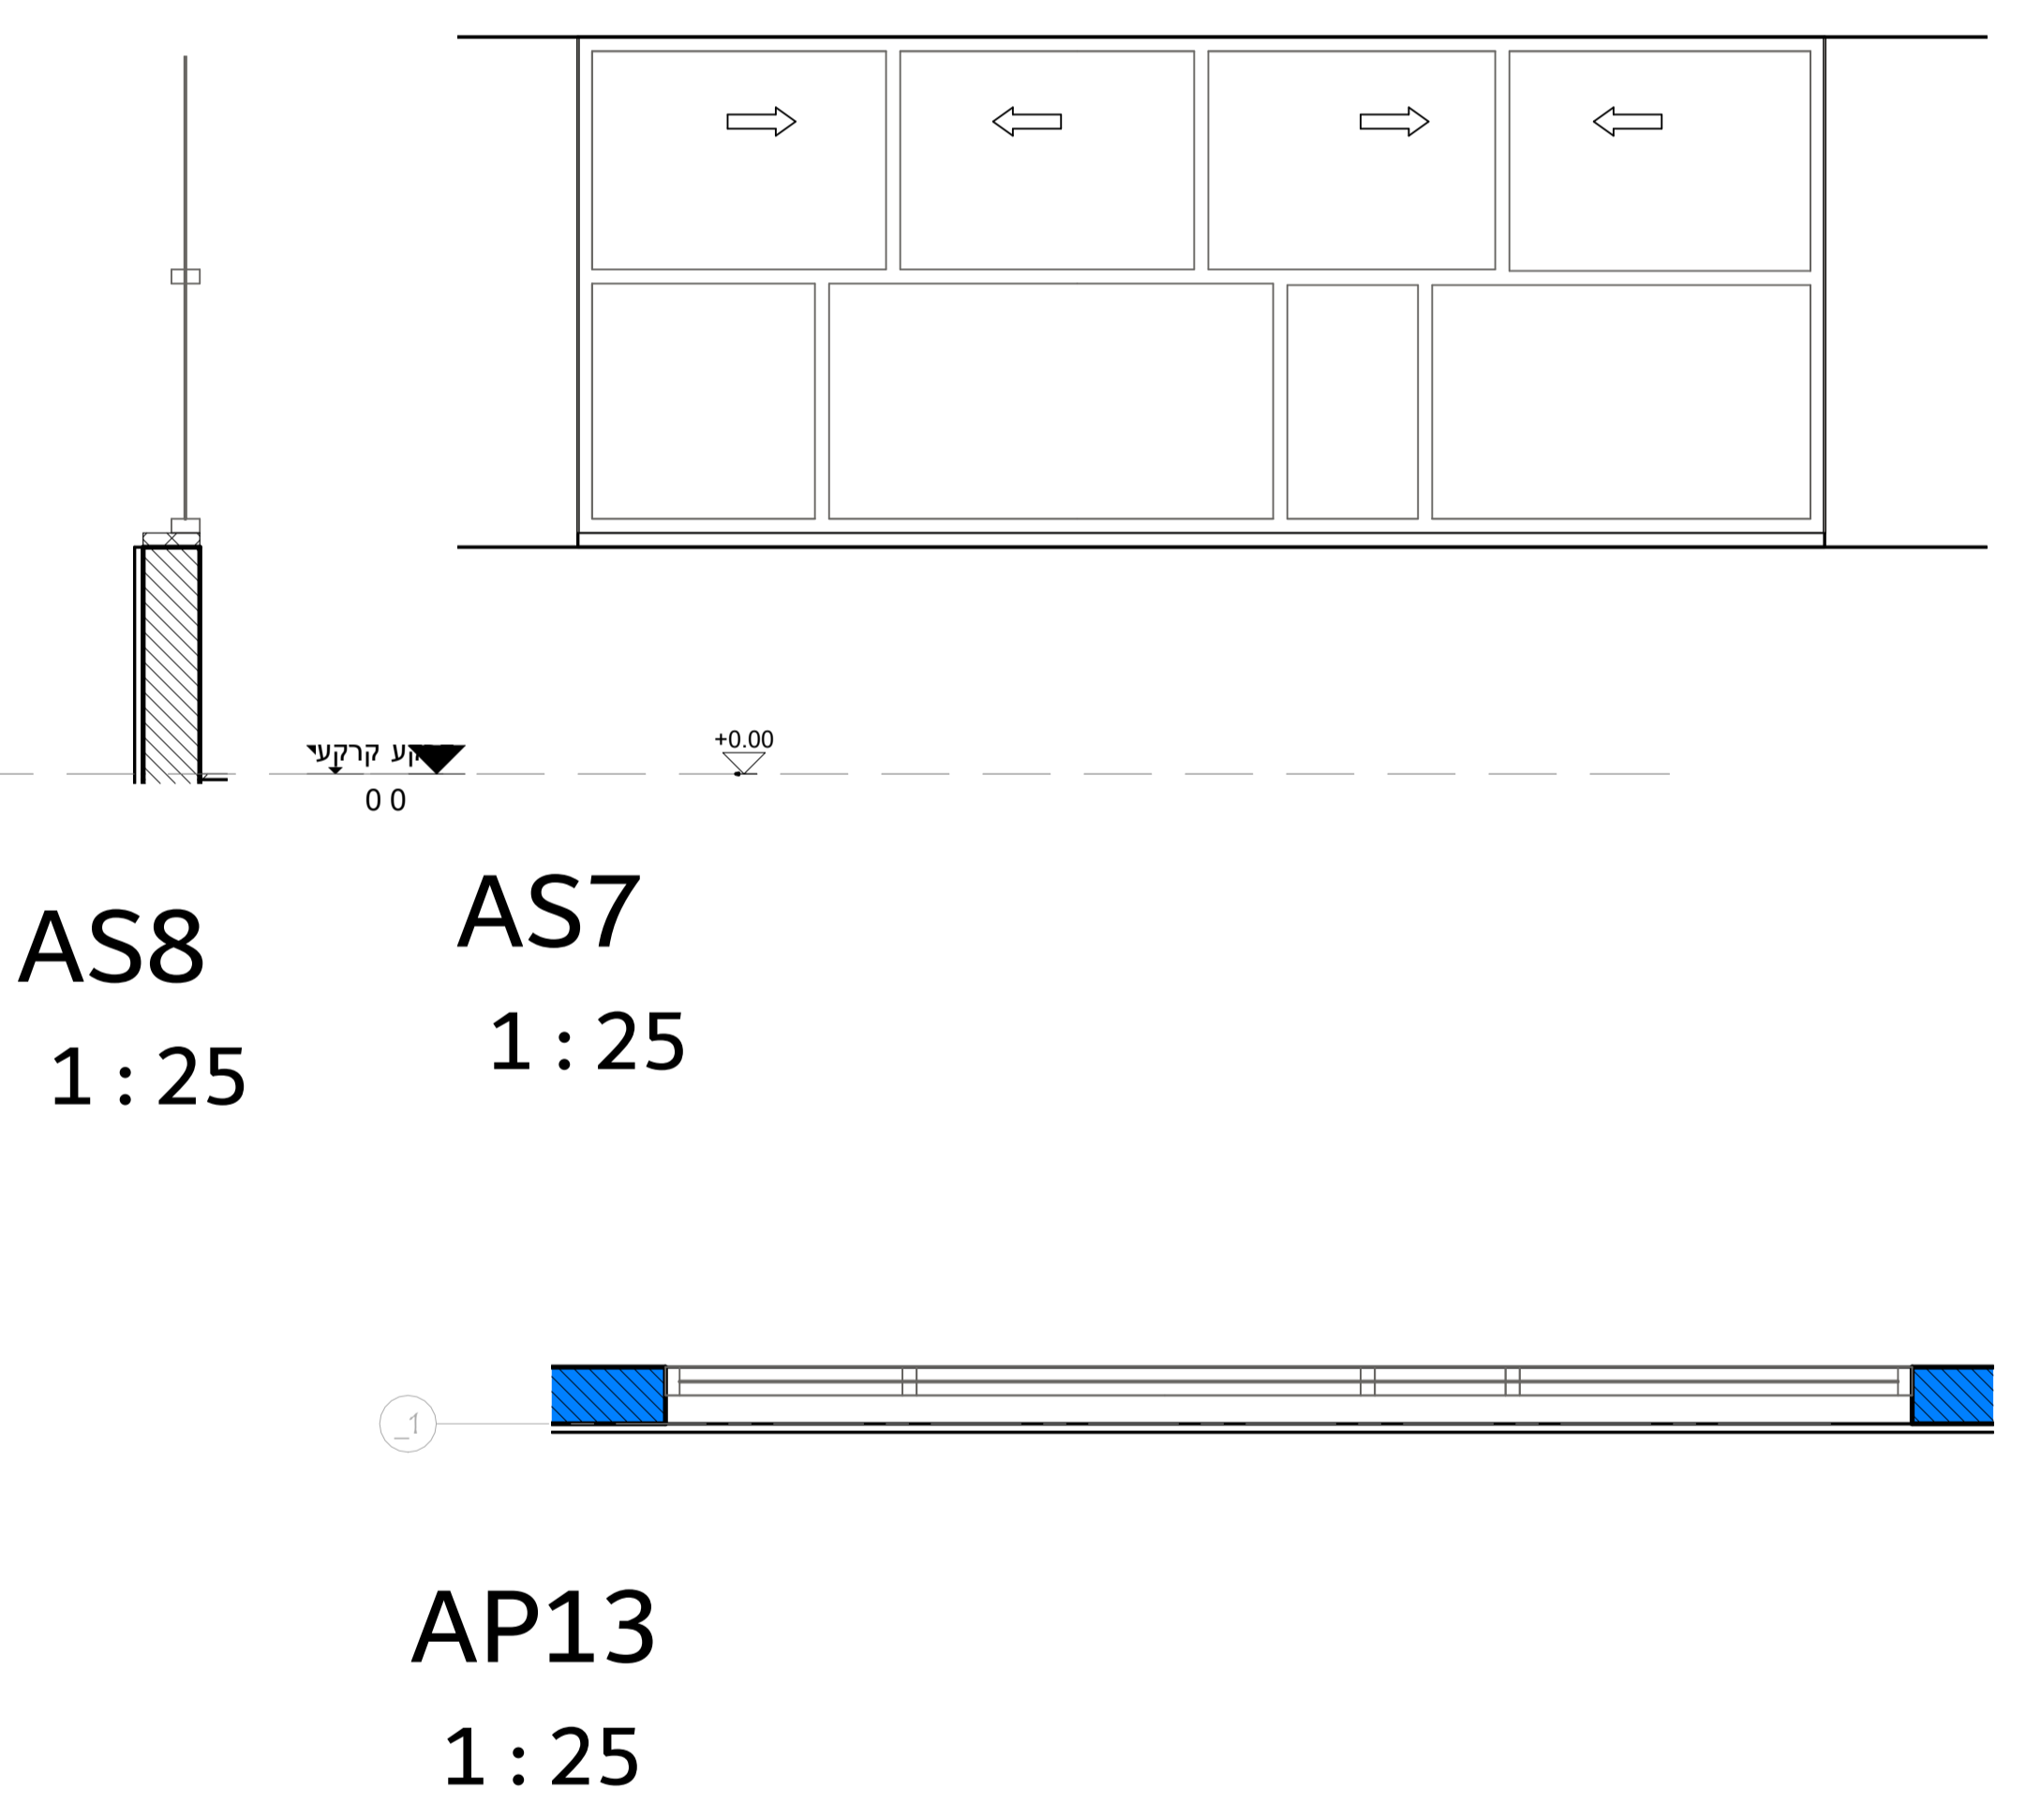


הערות כלליות

שינויים	מחזור	תאריך
Revision 1	1	30/10/25

תפוצה	
מספר	תאריך
30/10/25	30/10/25

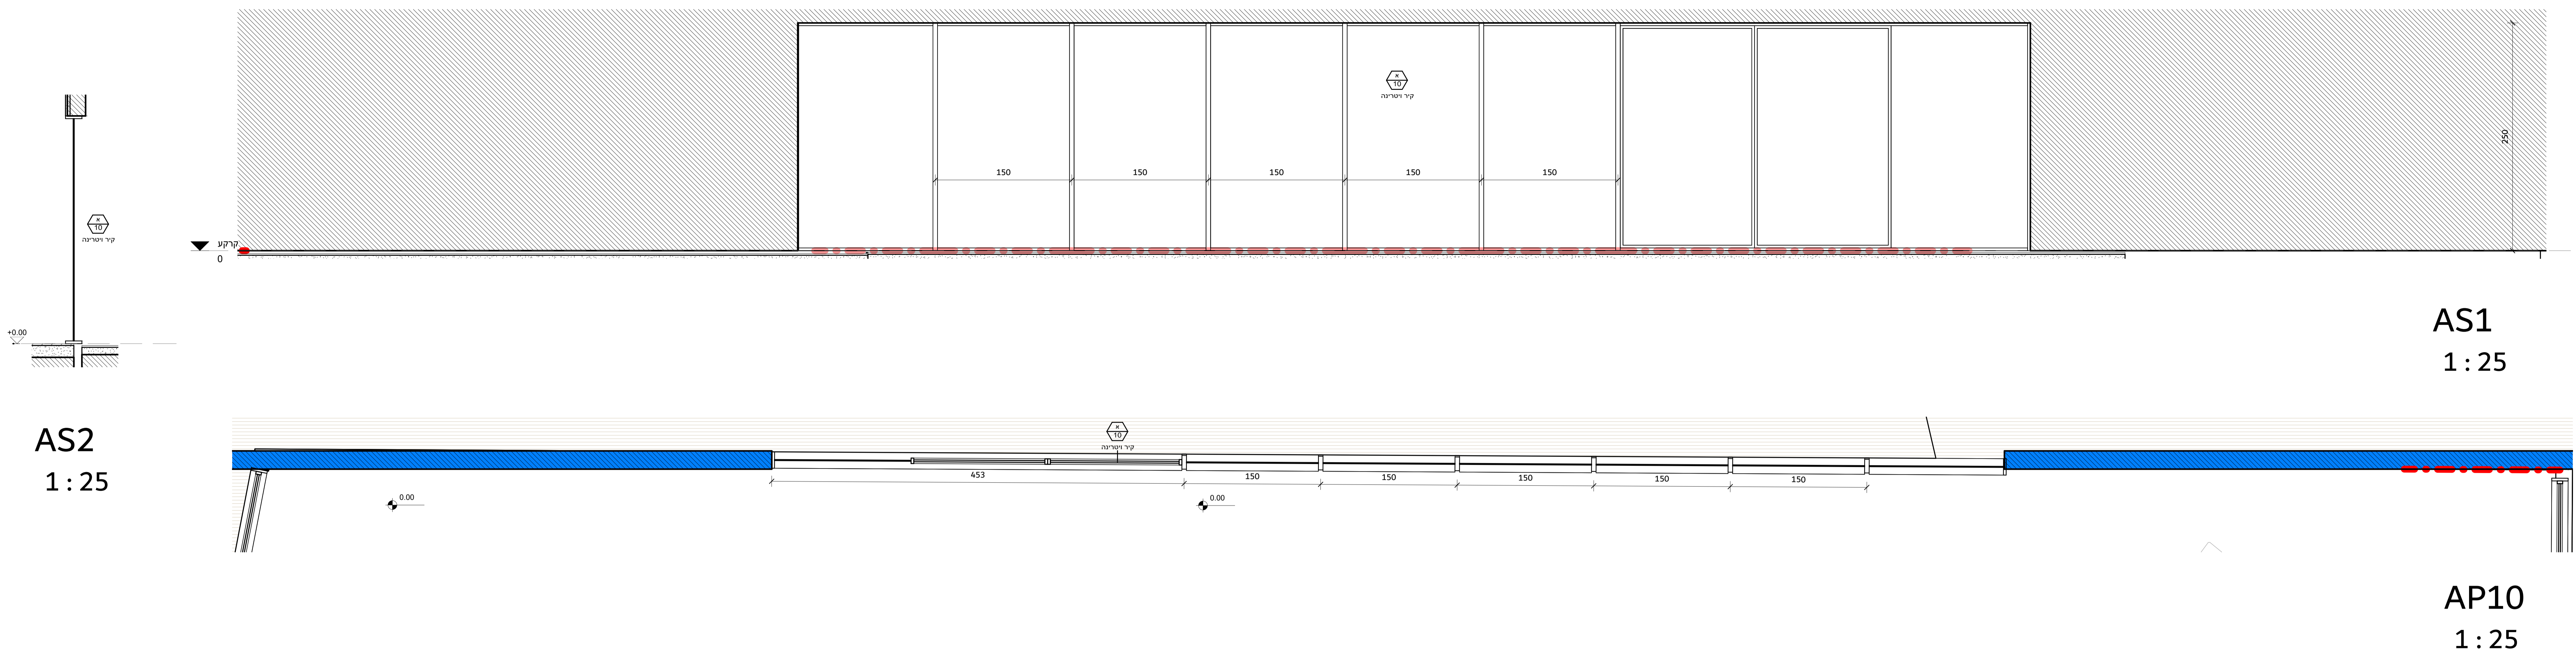

נופר אדריכלים
NOFAR ARCHITECTS


להבים - היכל תרבות

Project: **קירות מסך**

Drawing No: **W-600**

Author: **Author** | Checked: **Checker**

Project No: **1758**

Scale: **1:25** | Date: **30/10/25** | Revision: **1**

Final Design