




מערכת מחיצות METALINE הנחתה אקוסטית של 45DB
מחיצות מודלריות בעובי 85 מ"מ . כולל חלוקות אופקיות או אנכיות לבחירת האדריכל. בסוג גימור מתכת וזכוכית כפולה מחוסמת. כולל חיבורים סמויים. צביעה בתנור בגוון לבחירת האדריכל. אטם פלסטי שקוף להפרדה.

ריכוז כמויות יזטריות ומחיצות זכוכית "MetalLine"

שטח	מ"ר	מ"ר	מ"ר
מחיצות מודלריות אקוסטיות	23.81	10.62	3
METALINE	23.81	10.62	
	23.81	10.62	

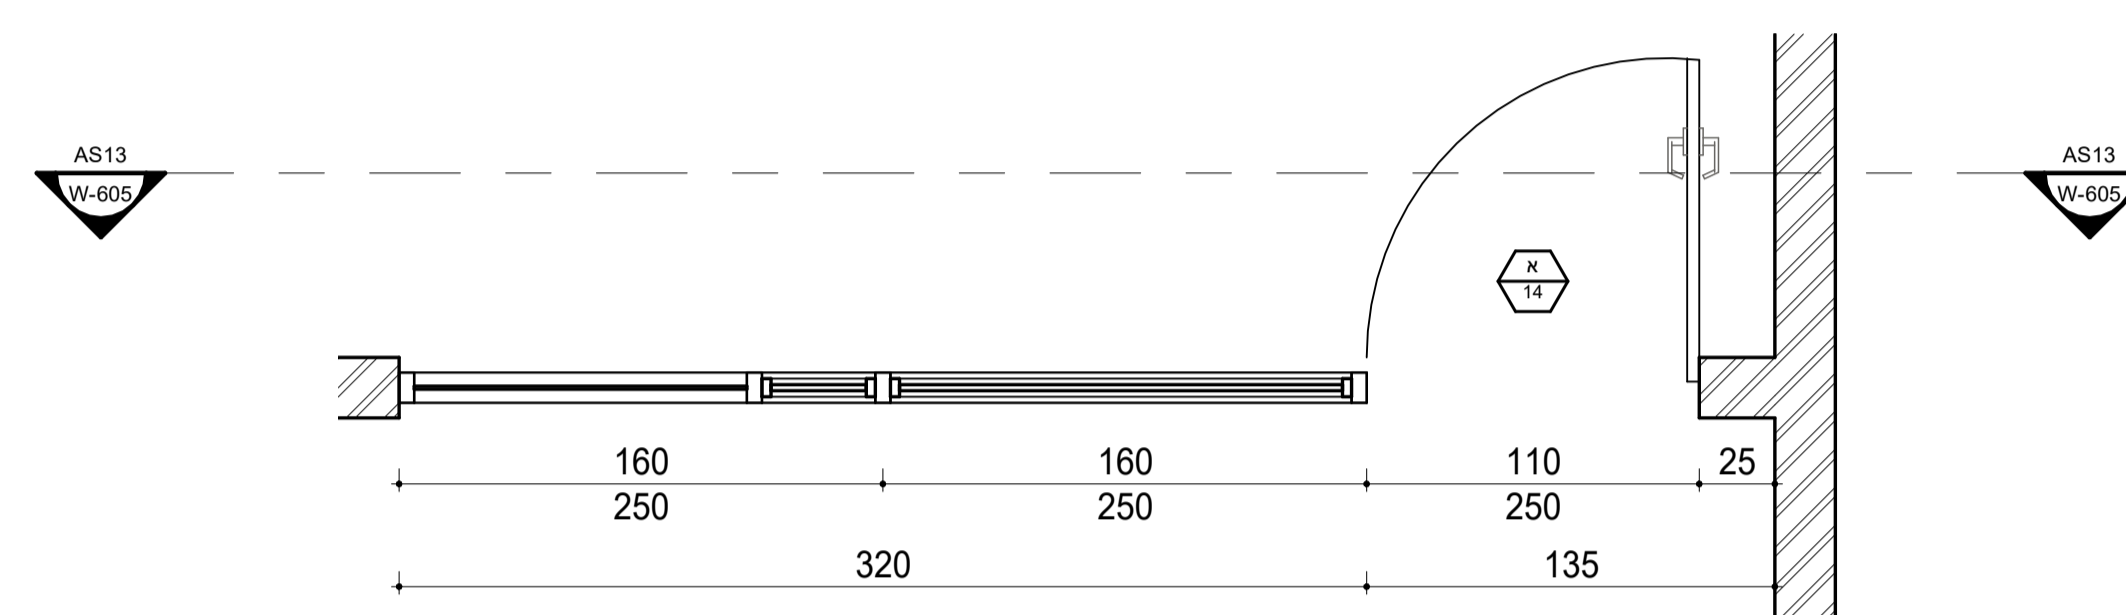

תכנית metaline 1 : 25


הערות כלליות

- כל המידות הן בגובה החדר.
מחזור	תאריך	שינויים
1	30/10/25	Revision 1

תפוצה

מחזור	תאריך	שינויים
1	30/10/25	Revision 1

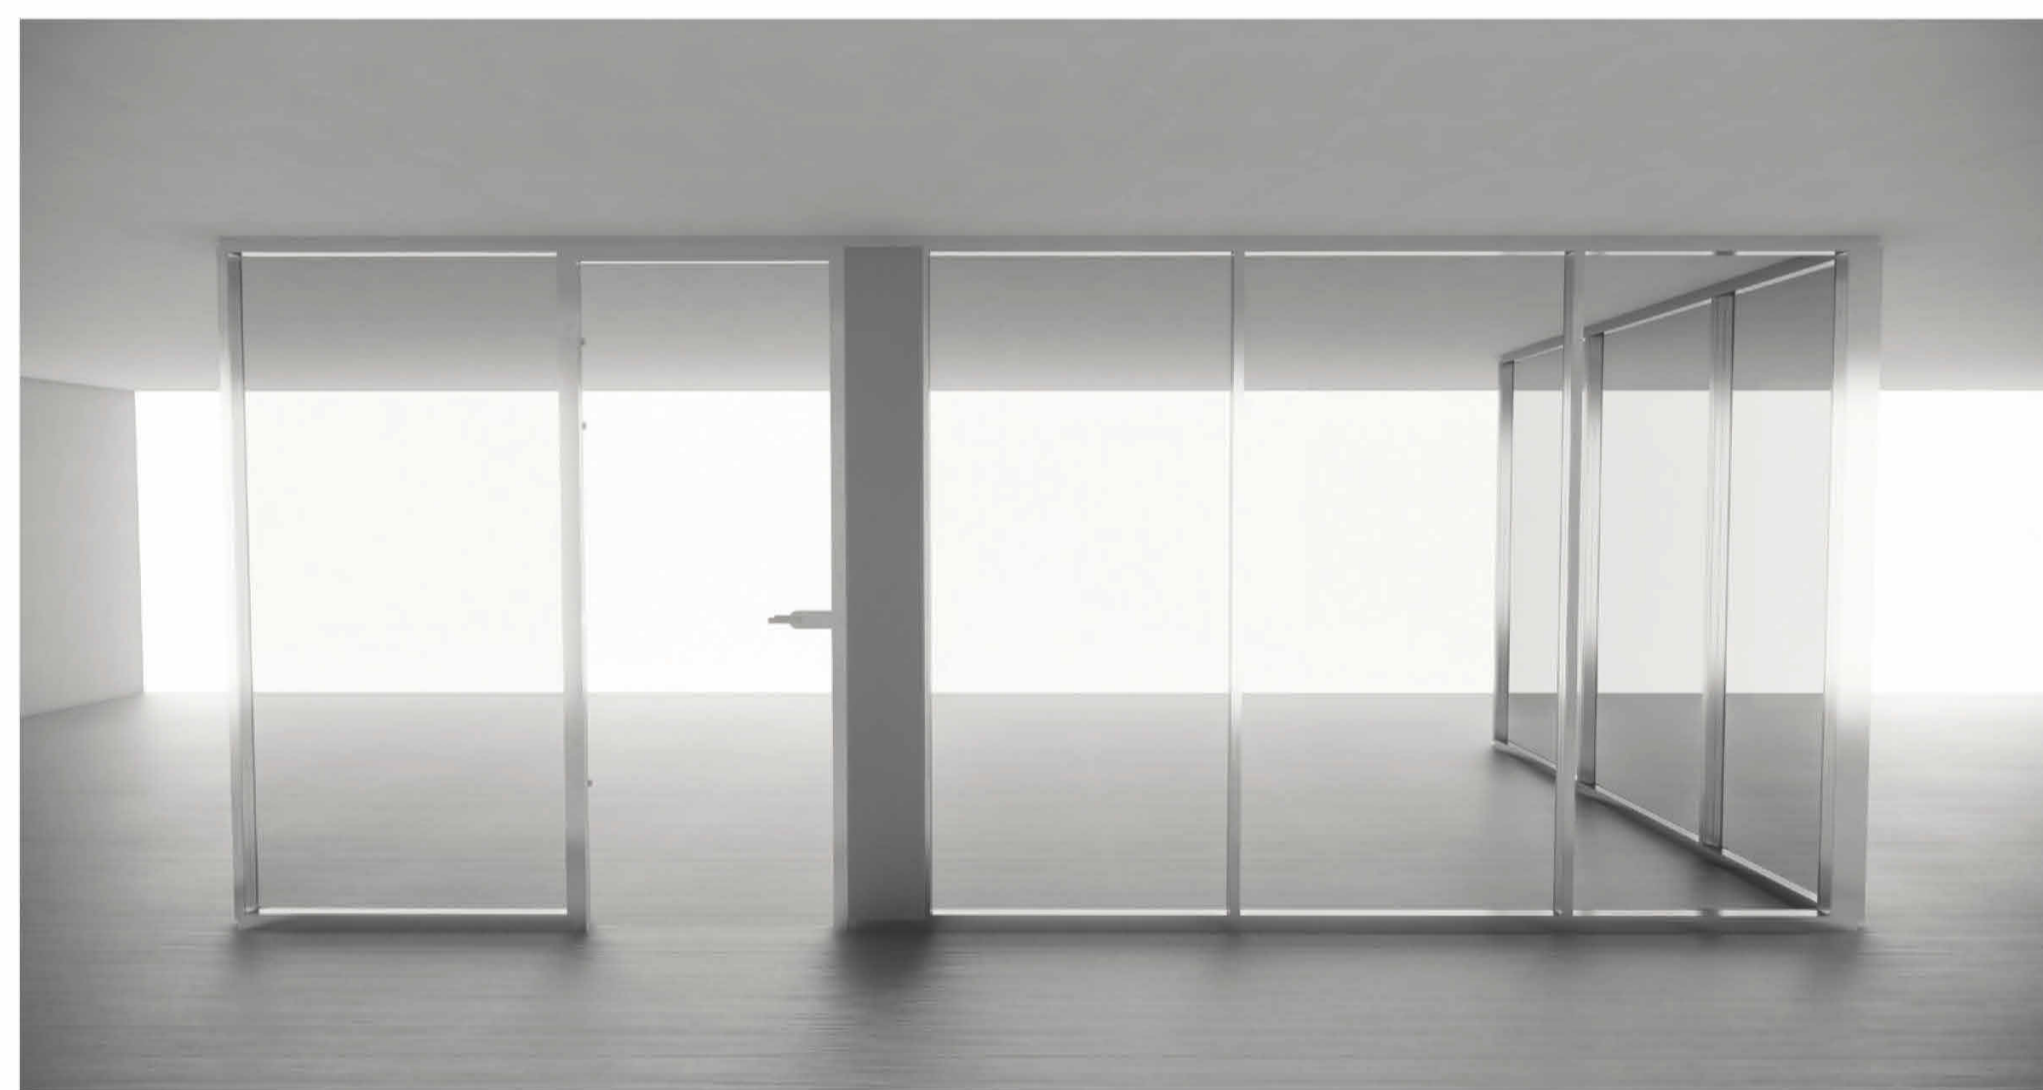

Metaline Details
 מערכת metaline בוינון כפול, פרט חוף / הדלקה, דלת זכוכית בודדת

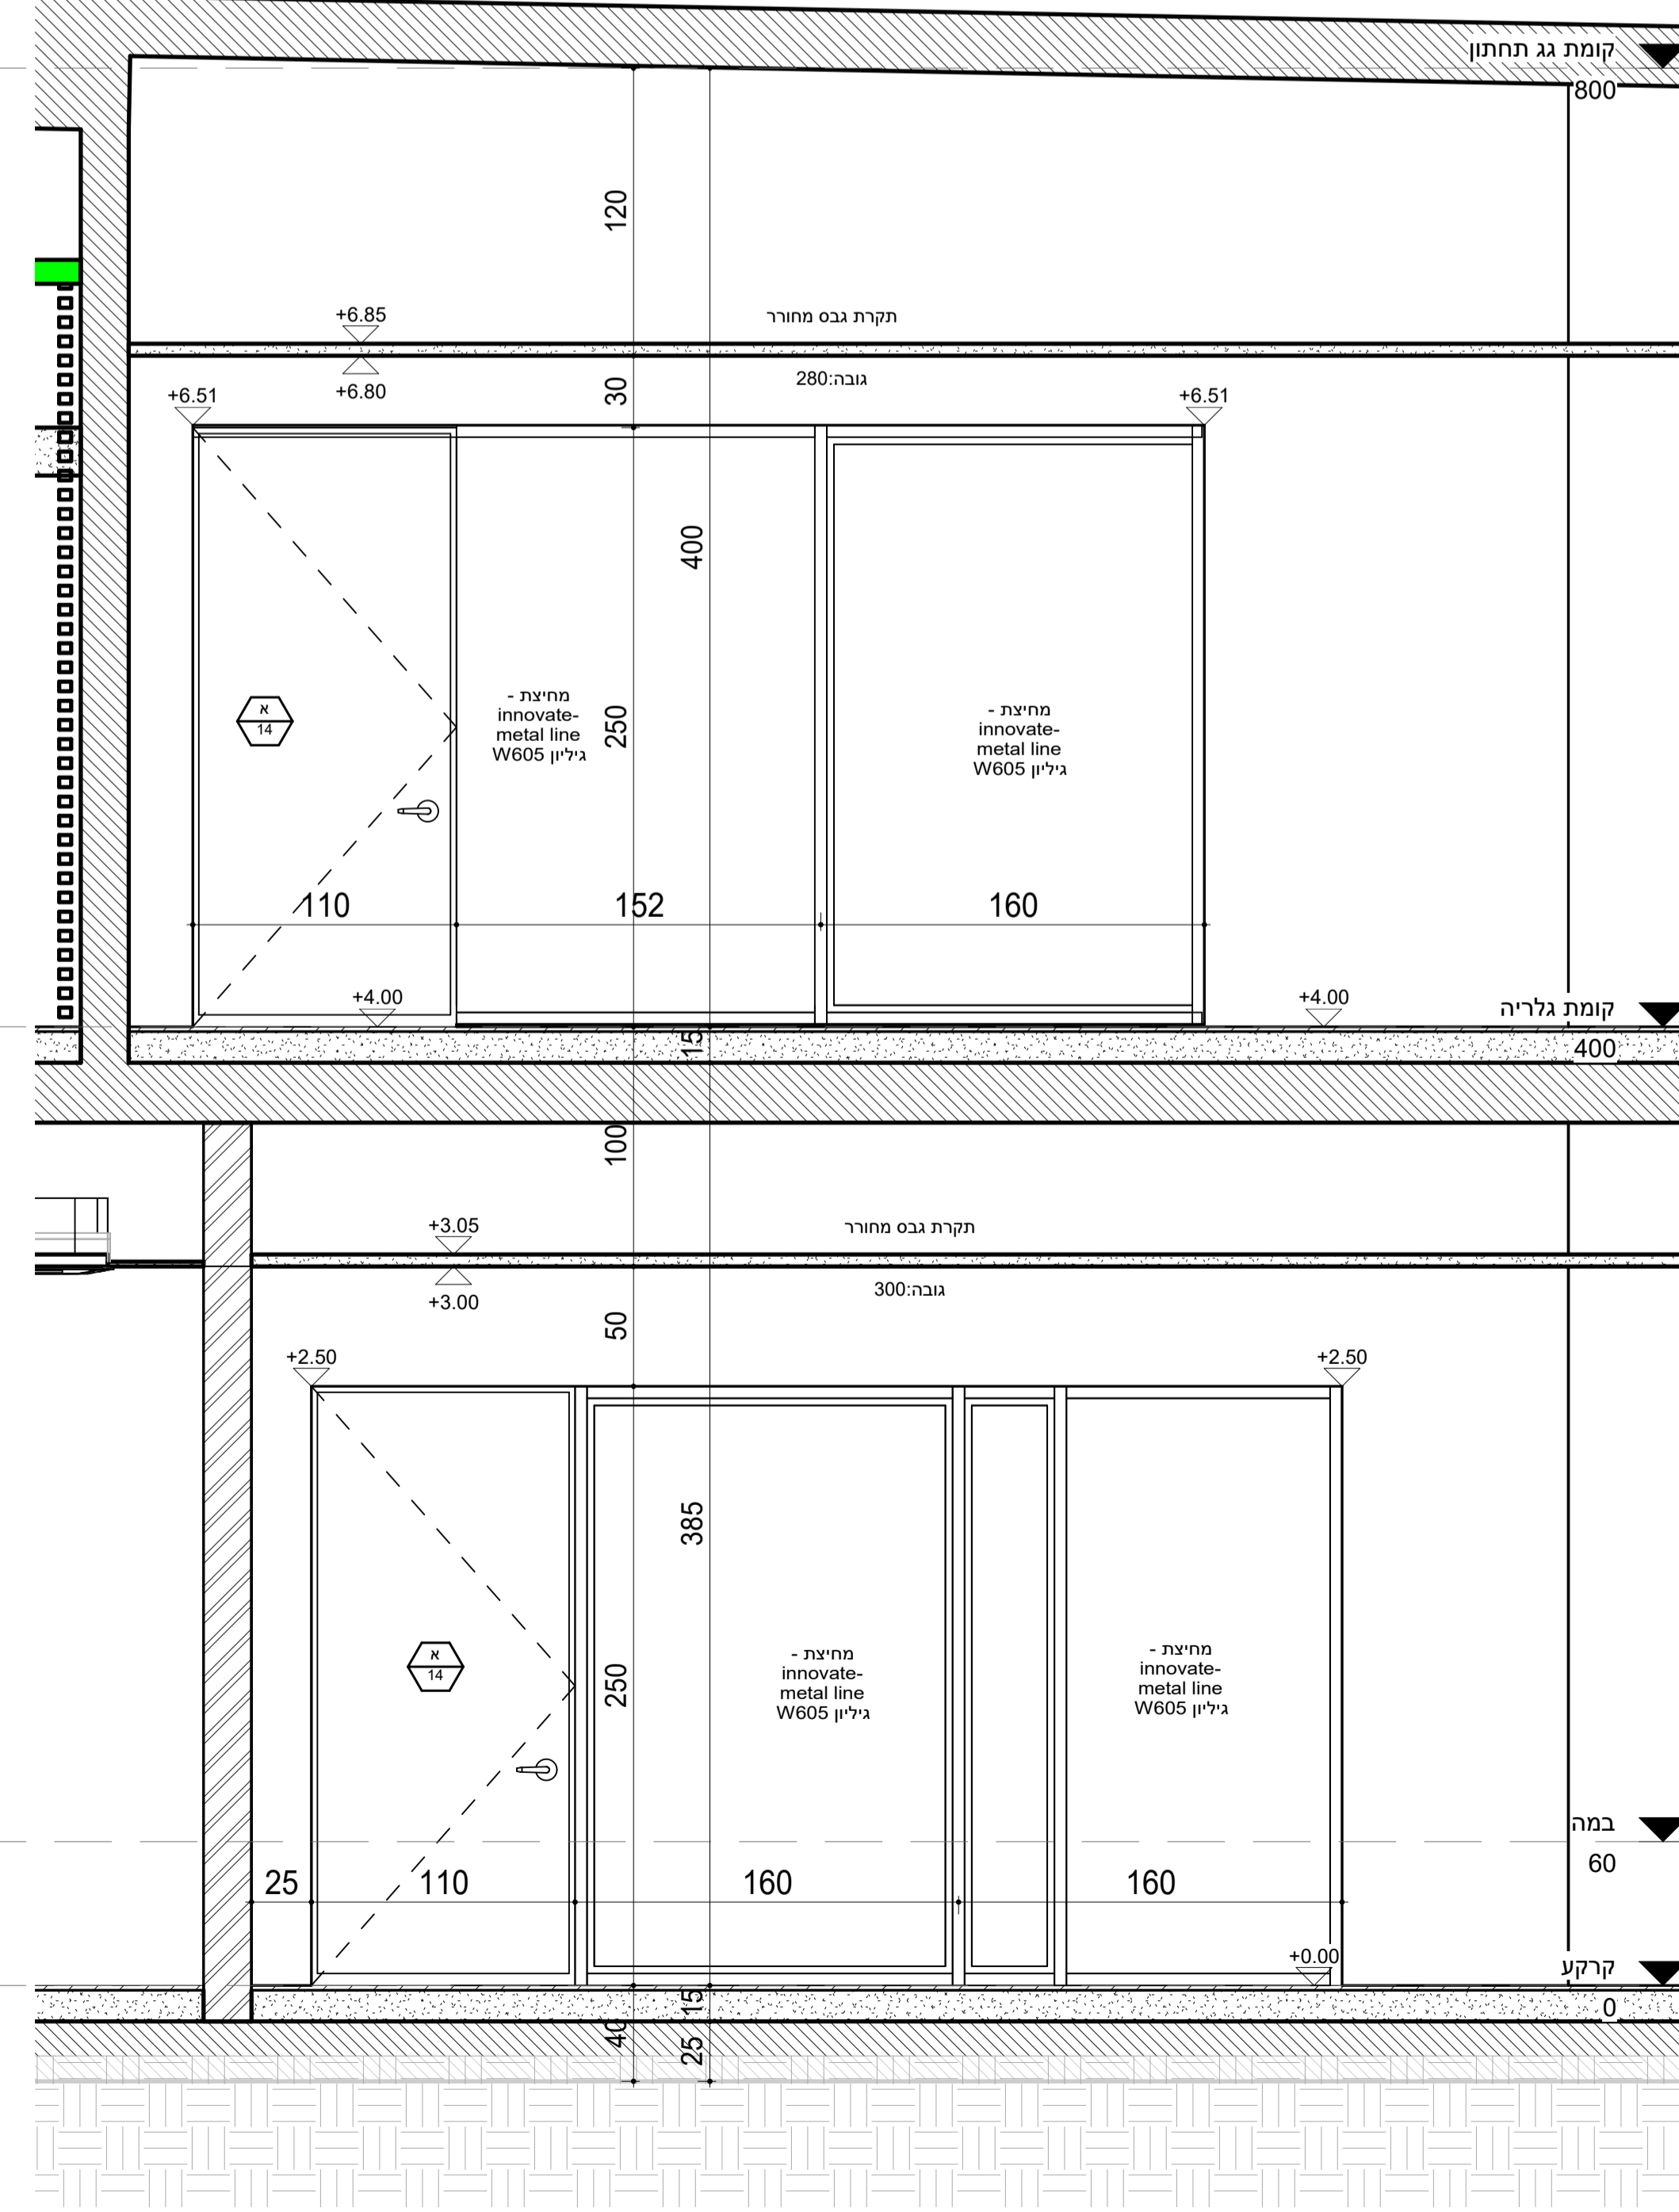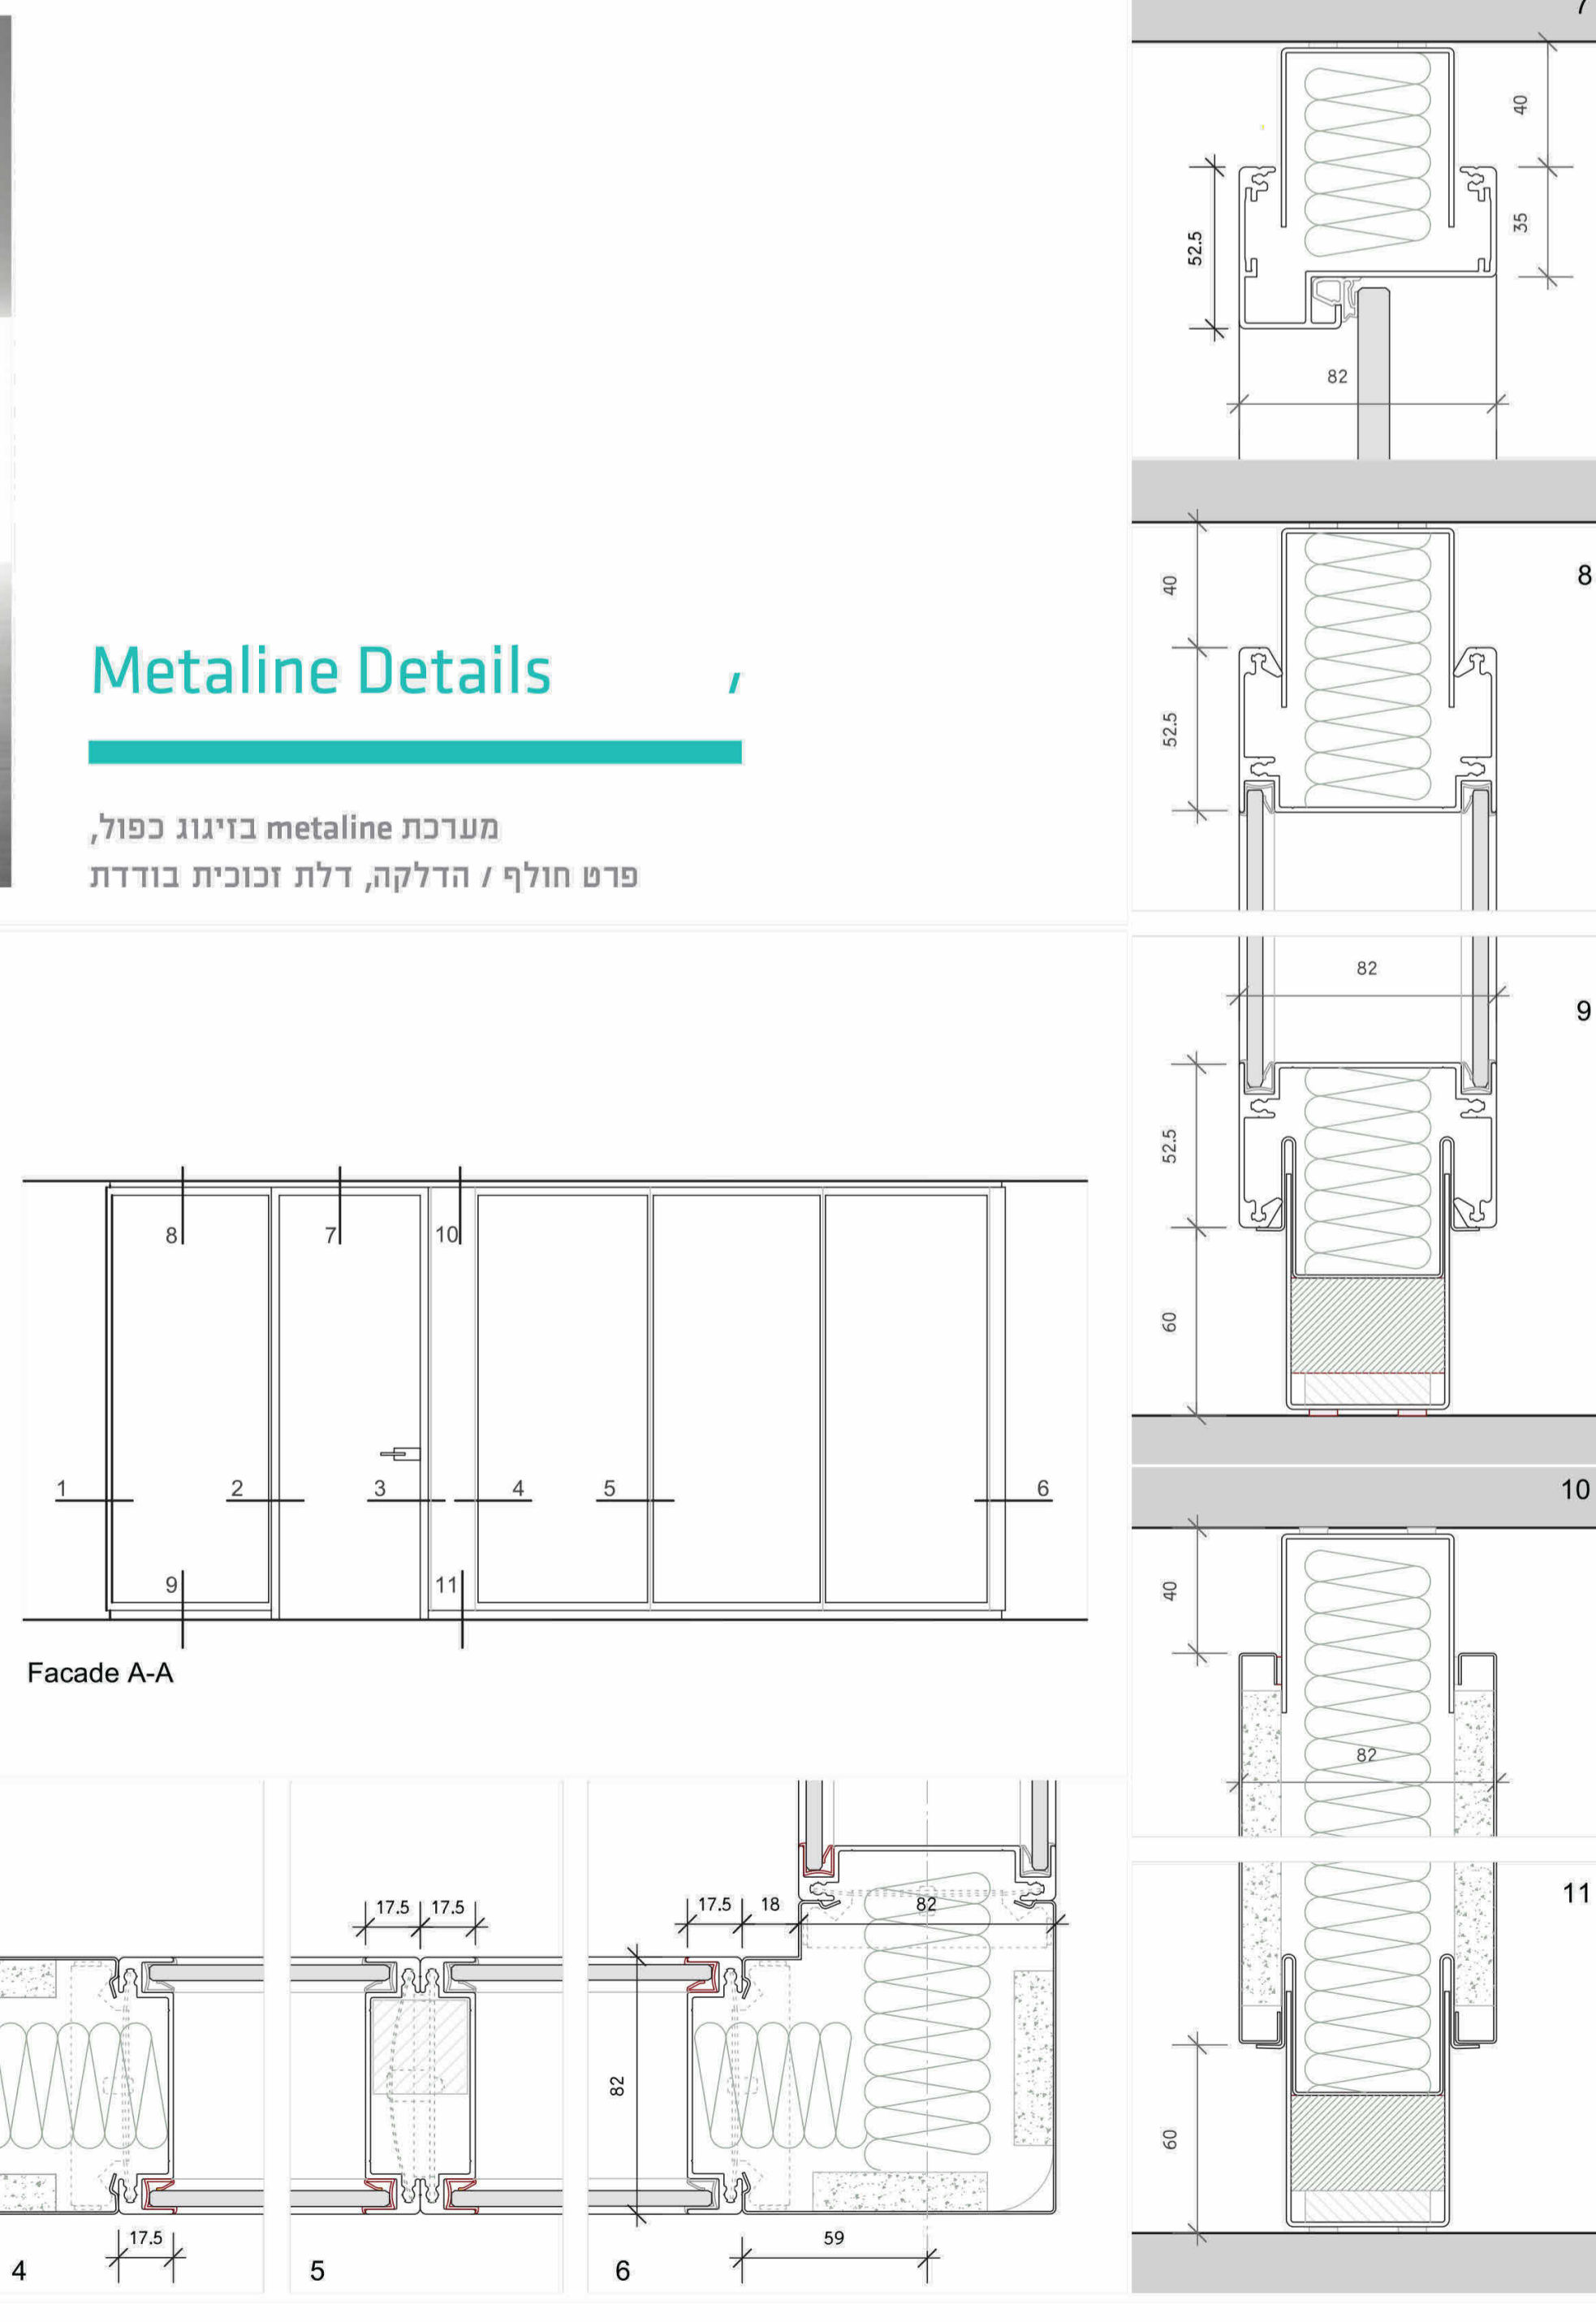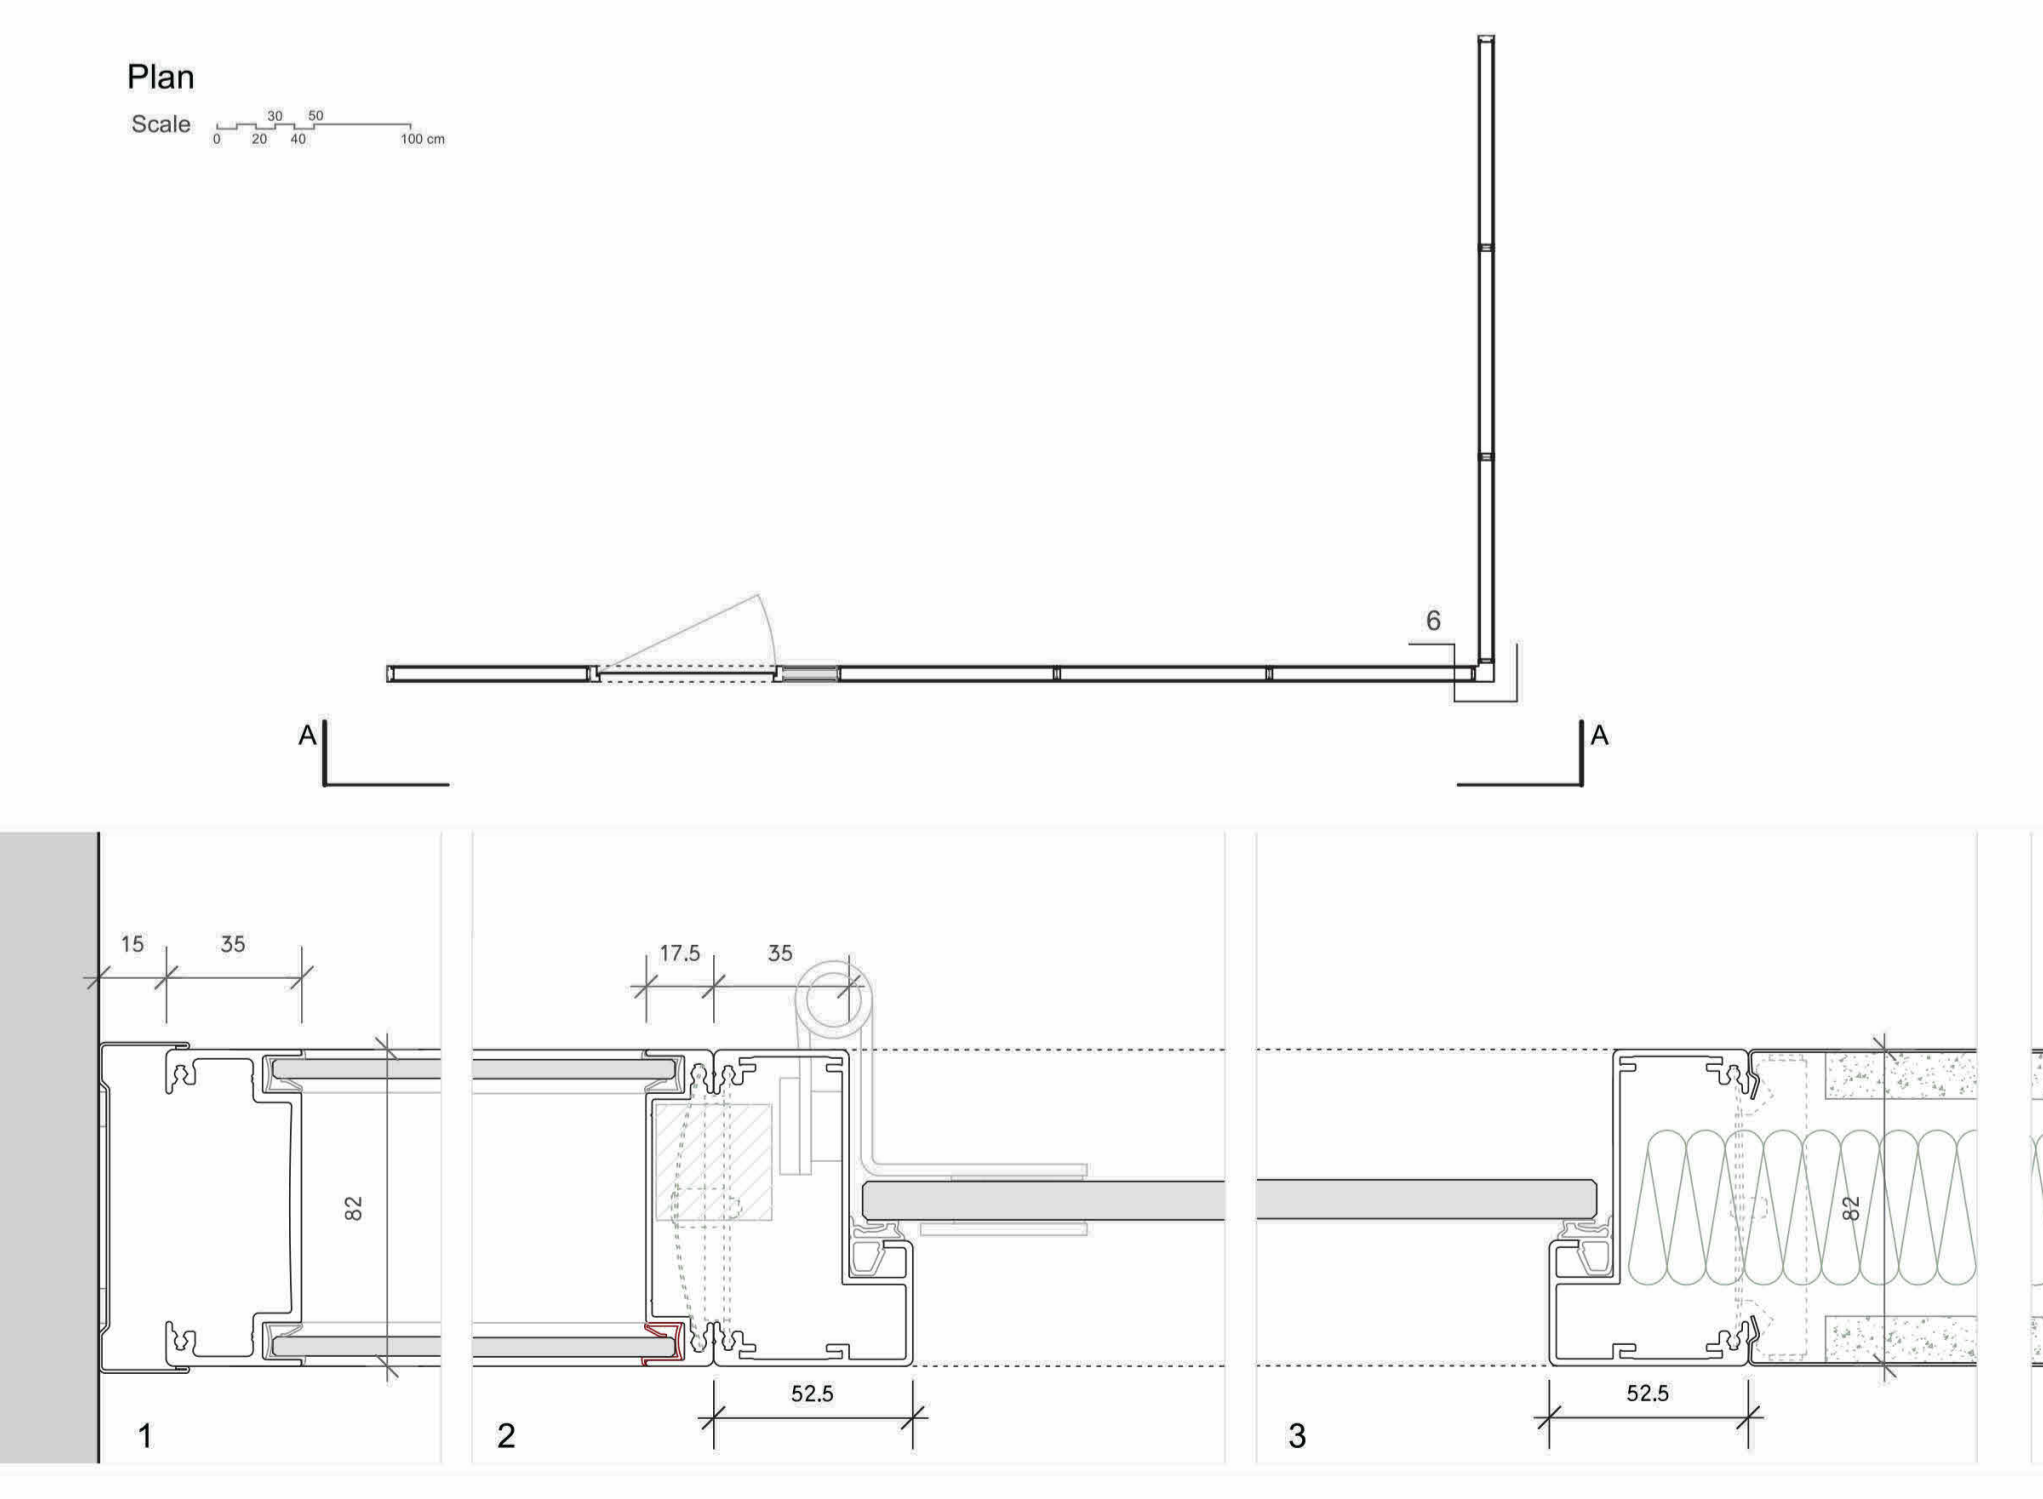

נופר אדריכלים
 NOFAR ARCHITECTS
 רח' יומלד יצחקי 32 תל אביב 6744532
 טל: 03-6918588 פקס: 03-6918787
 Email: office@nofararchitects.com

להבים - היכל תרבות
 Project: להבים - היכל תרבות
 Drawing: מחיצות metaline
 Drawing No.: W-605
 Project No.: 1758
 Scale: 1 : 25
 Date: 30/10/25
 Revision: 1
 Status: Design