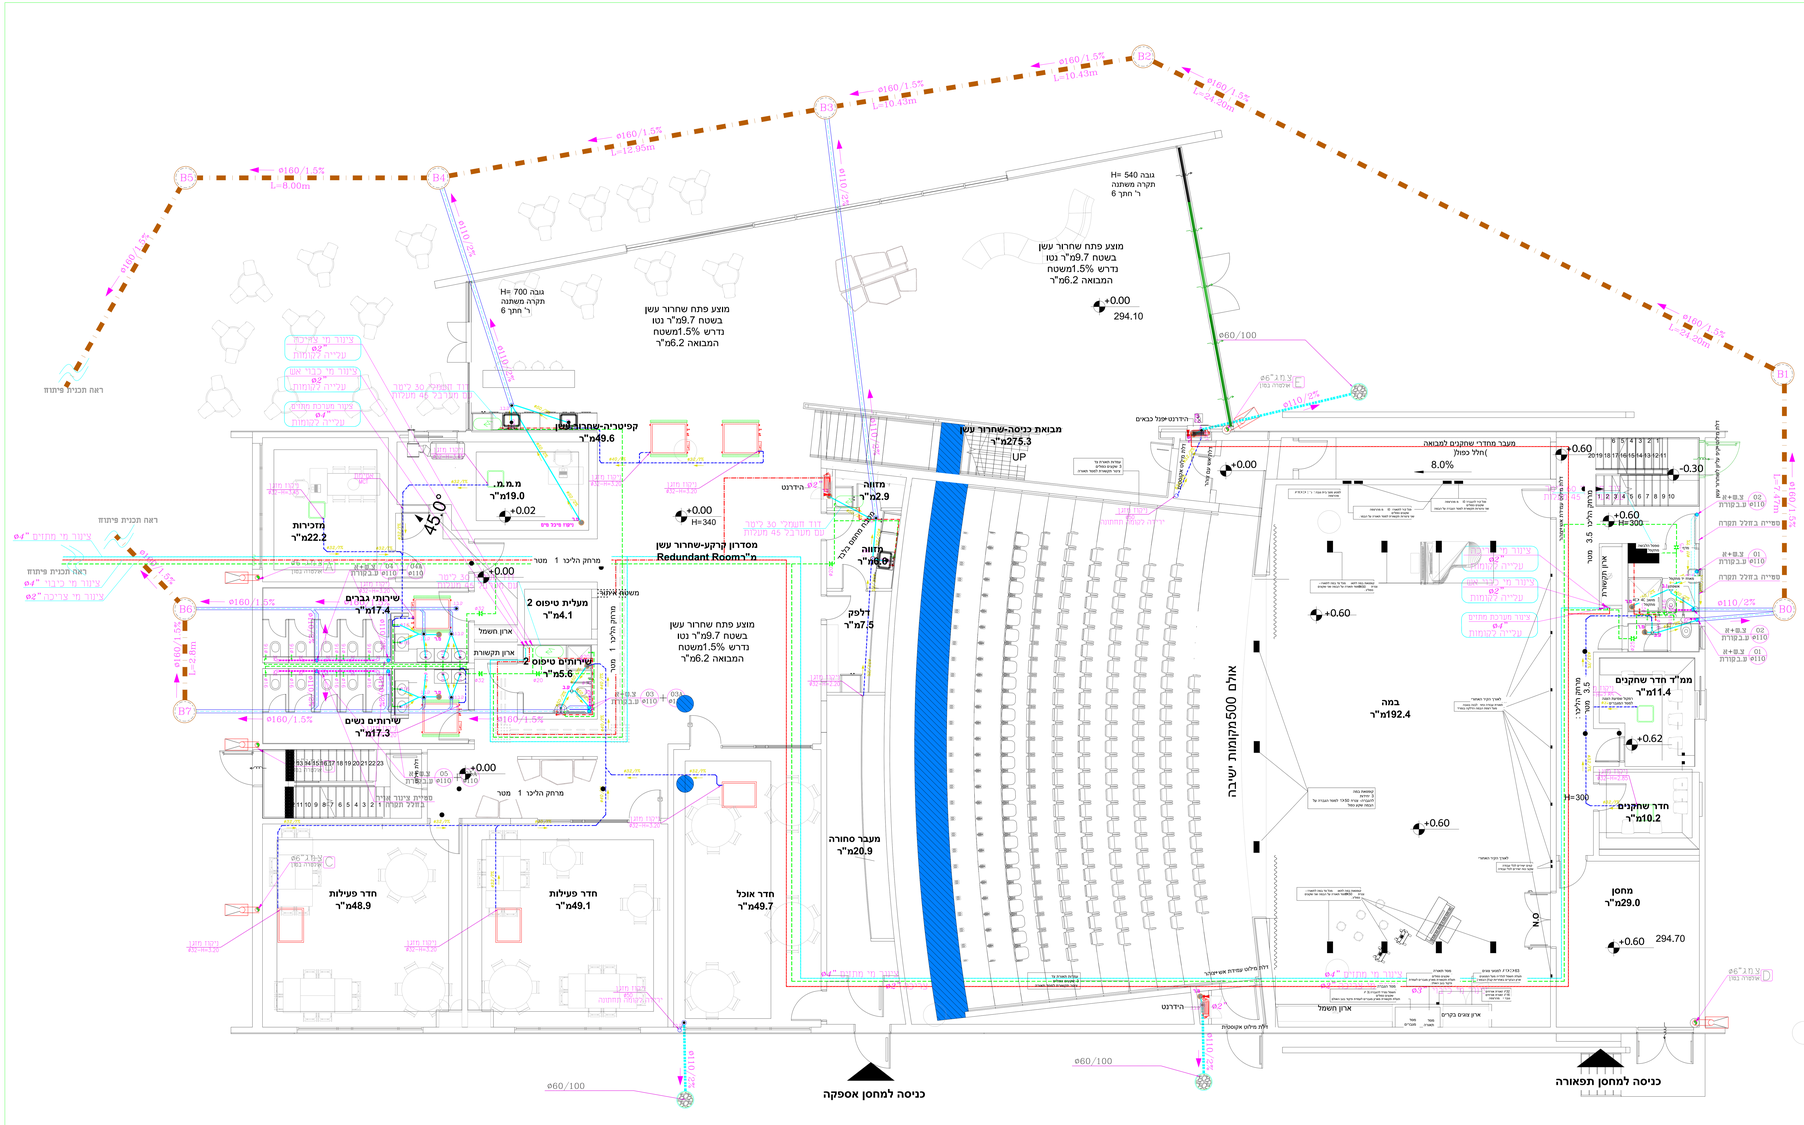
אולם 500מקומות ישיבה
במה
192.4מ"ר
מחסן
29.0מ"ר
חדר שחקנים
10.2מ"ר
ממ"ר חדר שחקנים
11.4מ"ר
מעבר מחרוי שחקנים למבואה
(חלל כפול)
8.0%
מבואת כניסה-שחרור עשן
275.3מ"ר
מצוא פתח שחרור עשן
בשטח 9.7מ"ר נטו
נדרש 1.5%משטח
המבואה 6.2מ"ר
גובה 540 =H
תקרה משתנה
ר' חתך 6
294.10
גובה 700 =H
מזוזה
2.9מ"ר
דלפק
7.5מ"ר
מעבר סחורה
20.9מ"ר
מסדרון קרקע-שחרור עשן
Redundant Rooms מ"ר
מעלית טיפוס 2
4.1מ"ר
שירותים טיפוס 2
5.6מ"ר
מ.מ.מ.
19.0מ"ר
קפיטריה-שחרור עשן
49.6מ"ר
מזכירות
22.2מ"ר
שירותי גברים
17.4מ"ר
שירותים נשים
17.3מ"ר
חדר פעילות
49.1מ"ר
חדר פעילות
48.9מ"ר
חדר אוכל
49.7מ"ר
45.0°
כניסה למחסן אספקה
כניסה למחסן תפאורה
הידרנט
ארון חשמל
מרחק הליכו 1 מטר
רוחב מינימלי 3.5 מטר
רוחב מינימלי 3.5 מטר
רוחב מינימלי 3.5